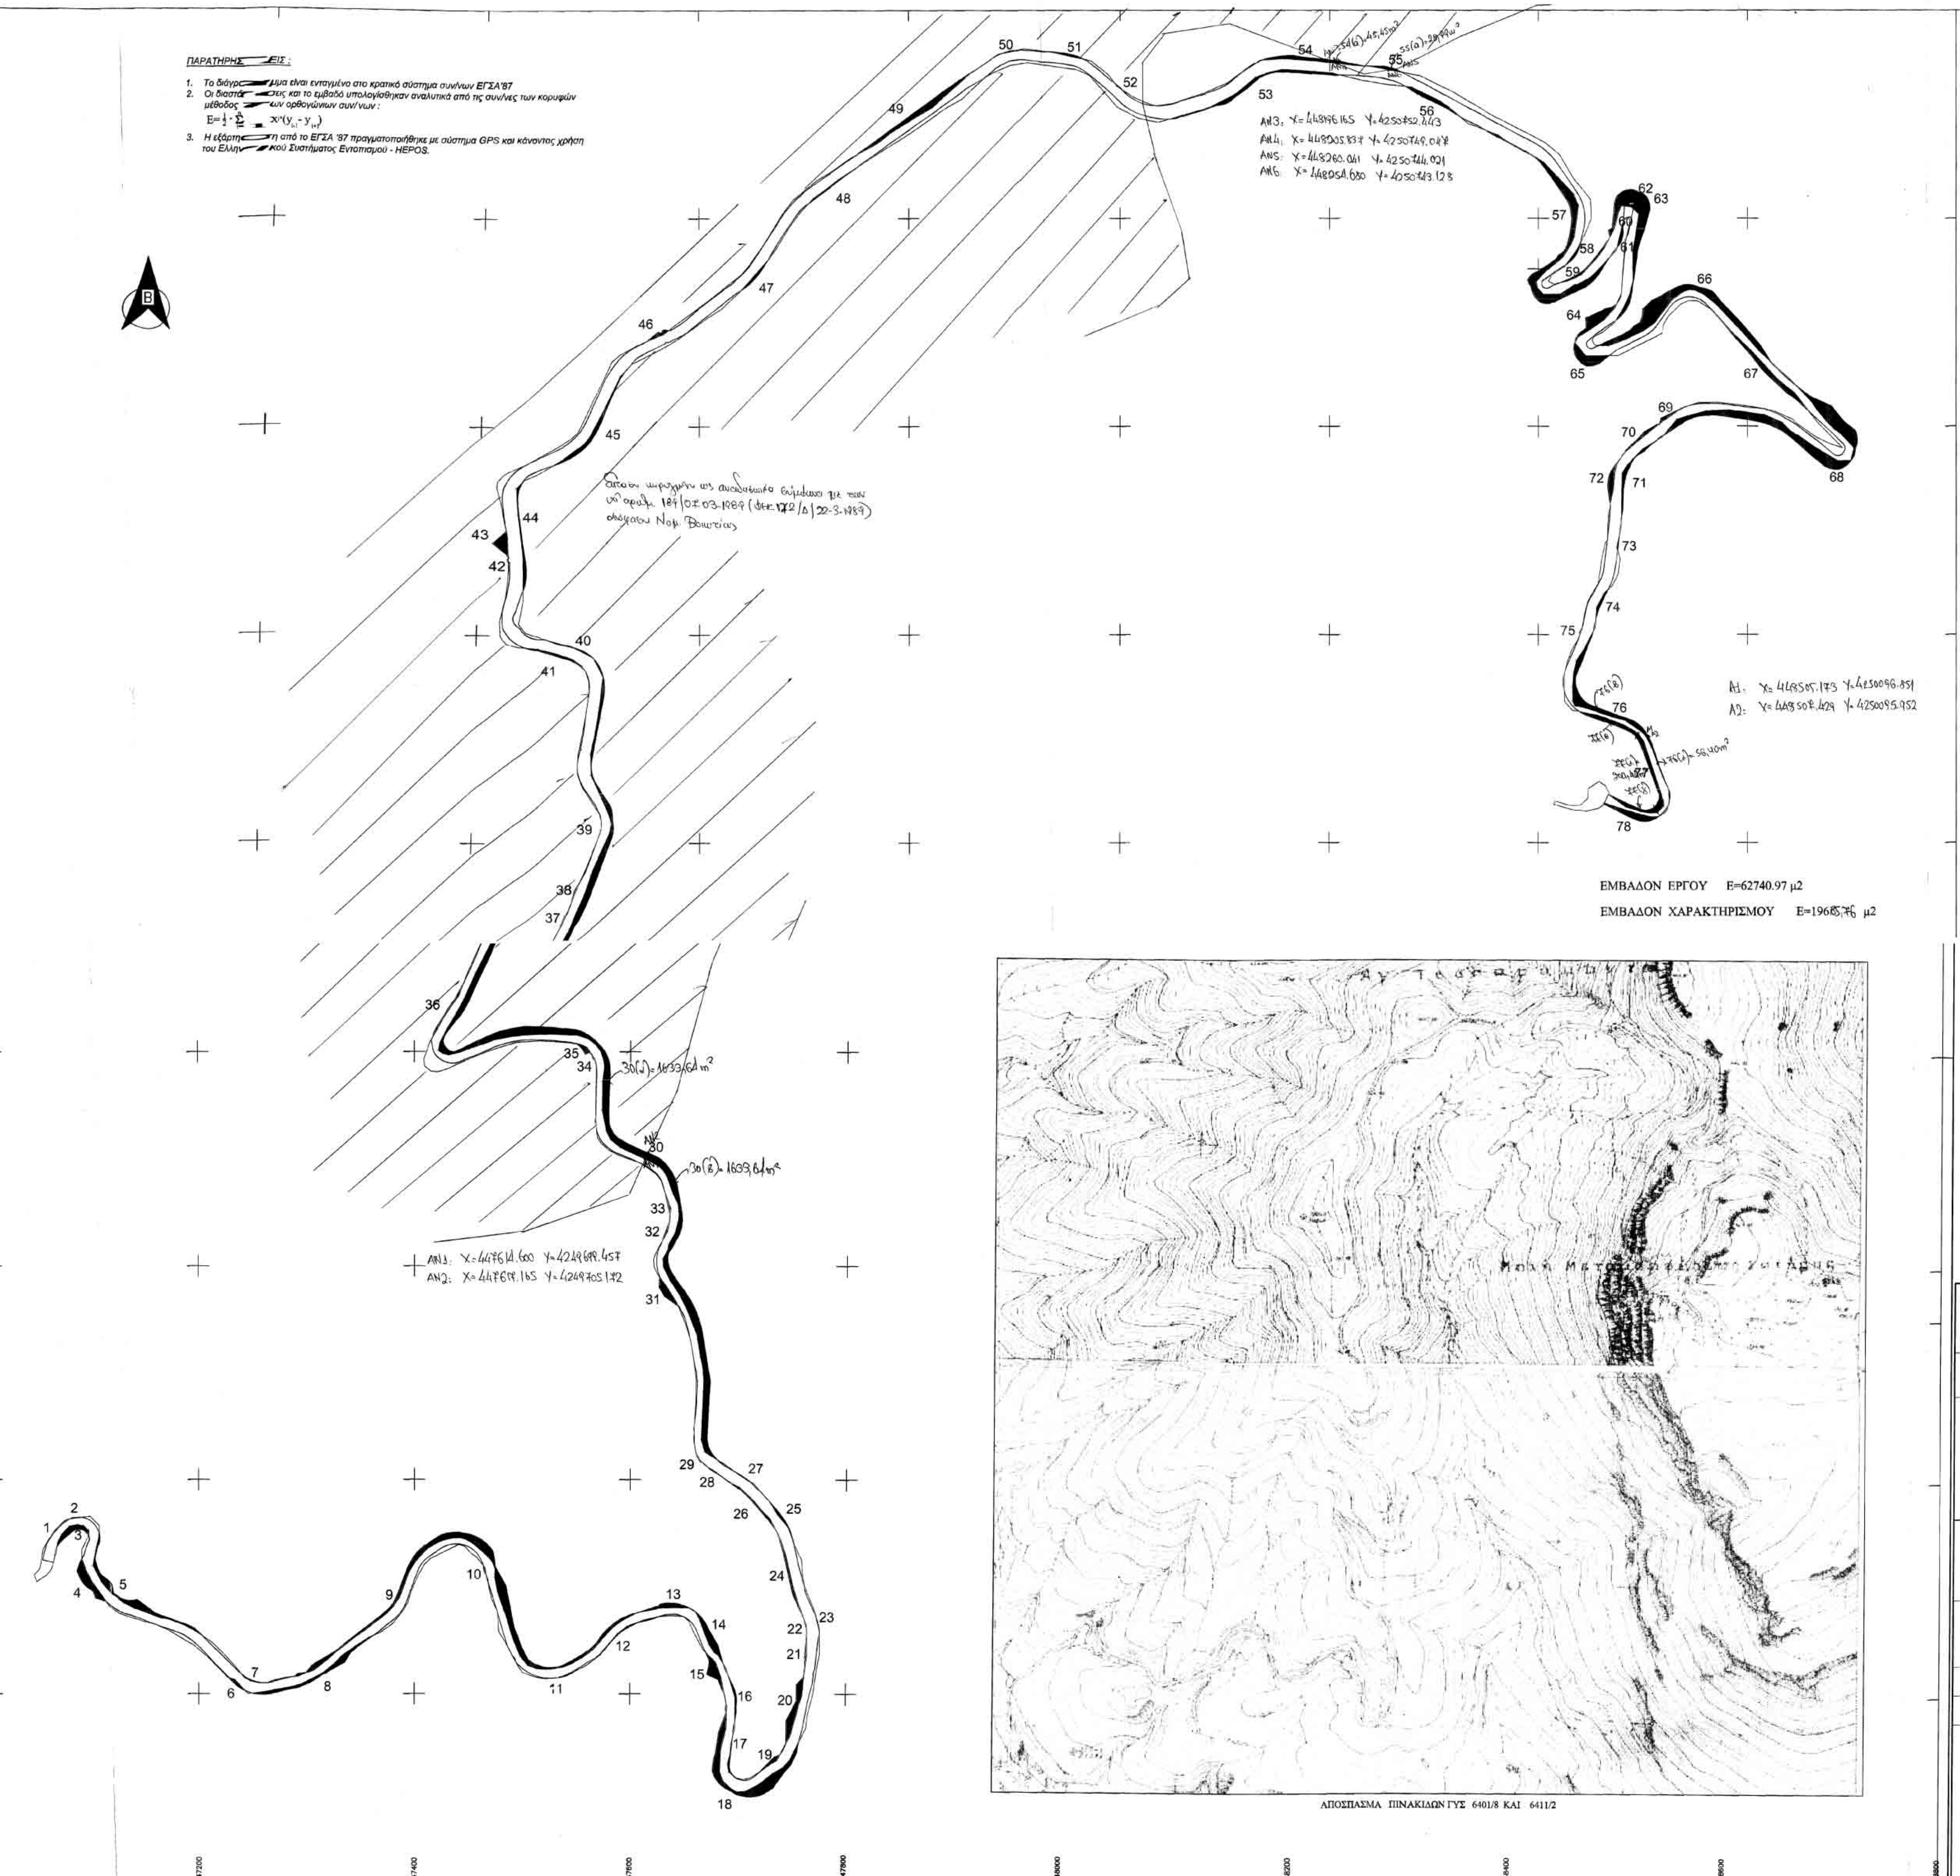
4250600
4250400
4250200
4250000
4249800
4249600
4249400
4249200
4249000
447200
447400
447600
447800
448000
448200
448400
448600
448800
1
2
3
4
5
6
7
8
9
10
11
12
13
14
15
16
17
18
19
20
21
22
23
24
25
26
27
28
29
30
31
32
33
34
35
36
37
38
39
40
41
42
43
44
45
46
47
48
49
50
51
52
53
54
55
56
57
58
59
60
61
62
63
64
65
66
67
68
69
70
71
72
73
74
75
76
78
AN1
AN2
AN3
AN4
AN5
AN6
A1
A2
54(a)=45,45m²
55(a)=29,99m²
30(α)=1633,64 m²
30(β)=1639,64m²
76(β)
77(α)
77(β)
76(α)=56,40m²
77(α)=300,4?m²

ΠΑΡΑΤΗΡΗΣΕΙΣ :

1. *Το διάγραμμα είναι ενταγμένο στο κρατικό σύστημα συν/νων ΕΓΣΑ'87*
2. *Οι διαστάσεις και το εμβαδό υπολογίσθηκαν αναλυτικά από τις συν/νες των κορυφών μέθοδος των ορθογώνιων συν/νων :*

   $E=\frac{1}{2}\cdot\sum_{i=1}^{n} x_i(y_{i-1}-y_{i+1})$
3. *Η εξάρτηση από το ΕΓΣΑ '87 πραγματοποιήθηκε με σύστημα GPS και κάνοντας χρήση του Ελληνικού Συστήματος Εντοπισμού - HEPOS.*

Έκταση κηρυγμένη ως αναδασωτέα σύμφωνα με την υπ' αριθμ. 184/07-03-1989 (ΦΕΚ 172/Δ/22-3-1989) απόφαση Νομ. Βοιωτίας

AN1. X=447614.600 Y=4249699.457
AN2. X=447619.165 Y=4249705.172

AN3. X=448196.165 Y=4250752.443
AN4. X=448205.837 Y=4250749.047
AN5. X=448260.041 Y=4250744.021
AN6. X=448254.680 Y=4050743.128

A1. X=448505.173 Y=4250096.851
A2. X=448507.429 Y=4250095.952

ΕΜΒΑΔΟΝ ΕΡΓΟΥ E=62740.97 μ2

ΕΜΒΑΔΟΝ ΧΑΡΑΚΤΗΡΙΣΜΟΥ E=19685,76 μ2

ΑΠΟΣΠΑΣΜΑ ΠΙΝΑΚΙΔΩΝ ΓΥΣ 6401/8 ΚΑΙ 6411/2

ΔΗΜΟΣ ΘΗΒΑΙΩΝ

ΤΕΧΝΙΚΗ ΥΠΗΡΕΣΙΑ

Πράξη χαρακτηρισμού του έργου : ΒΕΛΤΙΩΣΗ ΤΗΣ ΥΦΙΣΤΑΜΕΝΗΣ ΟΔΟΥ ΑΠΟ ΤΟ ΥΠΑΤΟ ΕΩΣ ΤΗΝ ΙΕΡΑ ΜΟΝΗ ΣΑΓΜΑΤΑ

ΘΕΣΗ: << ΔΑΜΑΛΘΙ>> ΤΚ ΥΠΑΤΟΥ ΔΗΜΟΥ ΘΗΒΑΙΩΝ

ΘΕΜΑ:	ΤΟΠΟΓΡΑΦΙΚΟ ΔΙΑΓΡΑΜΜΑ	ΑΡ. ΣΧΕΔΙΟΥ:
ΚΛΙΜΑΚΑ:	1 : 2000	Α1

ΧΡΟΝΟΣ ΜΕΛΕΤΗΣ: ΣΕΠΤΕΜΒΡΙΟΣ 2020

Ο ΣΥΝΤΑΞΑΣ ΜΗΧΑΝΙΚΟΣ
ΕΥΑΓΓΕΛΟΣ ΖΗΣΗΣ
Αγρ. Τοπογράφος Μηχανικός

Ο ΑΝ/ΤΗΣ Δ/ΝΤΗΣ ΤΥΔΘ
ΕΠΑΜΕΙΝΩΝΔΑΣ ΧΡΥΣΙΚΟΣ
Πολιτικός Μηχανικός

Θεωρήθηκε
και προσαρτάται
στο υπ. αριθμ. 165414
έγγραφό μας.
Θήβα 24-9-2020
Ο Διευθυντής
ΣΑΒΒΑΣ ΚΑΤΣΙΑΝΗΣ

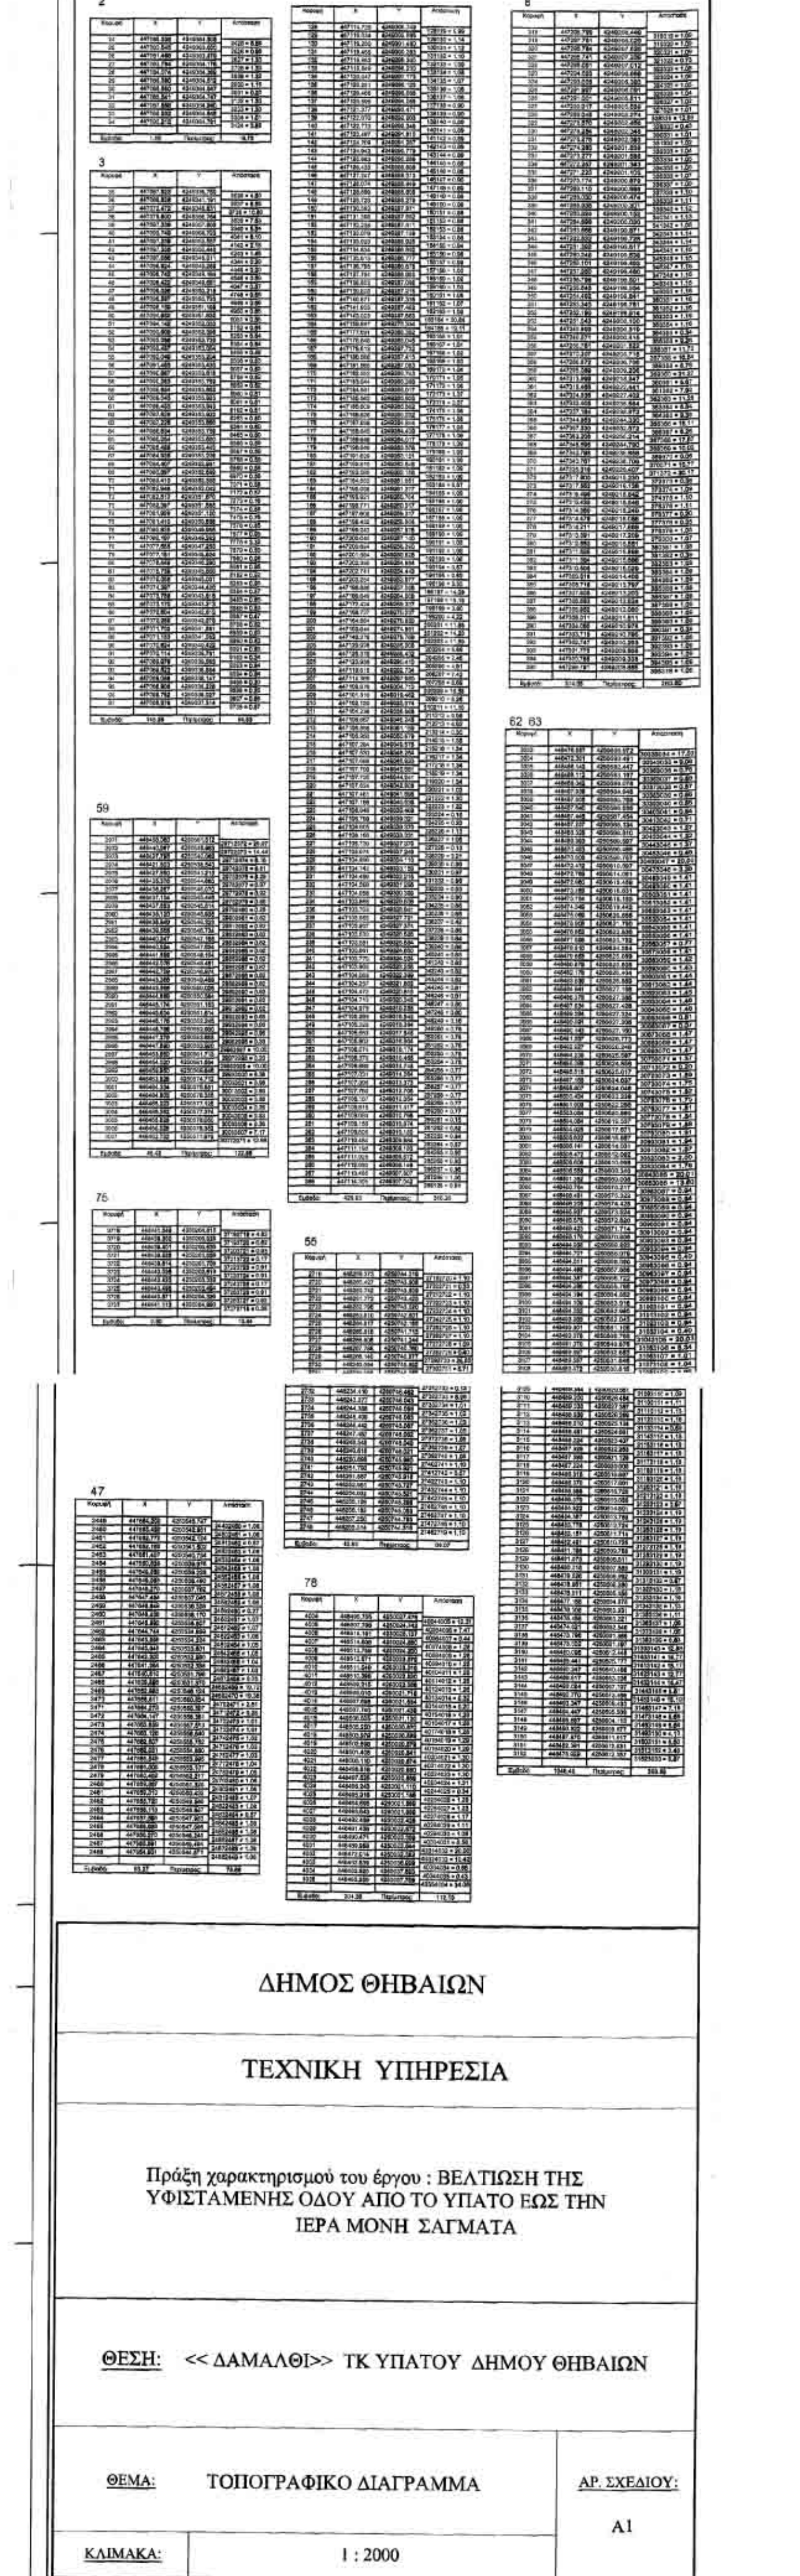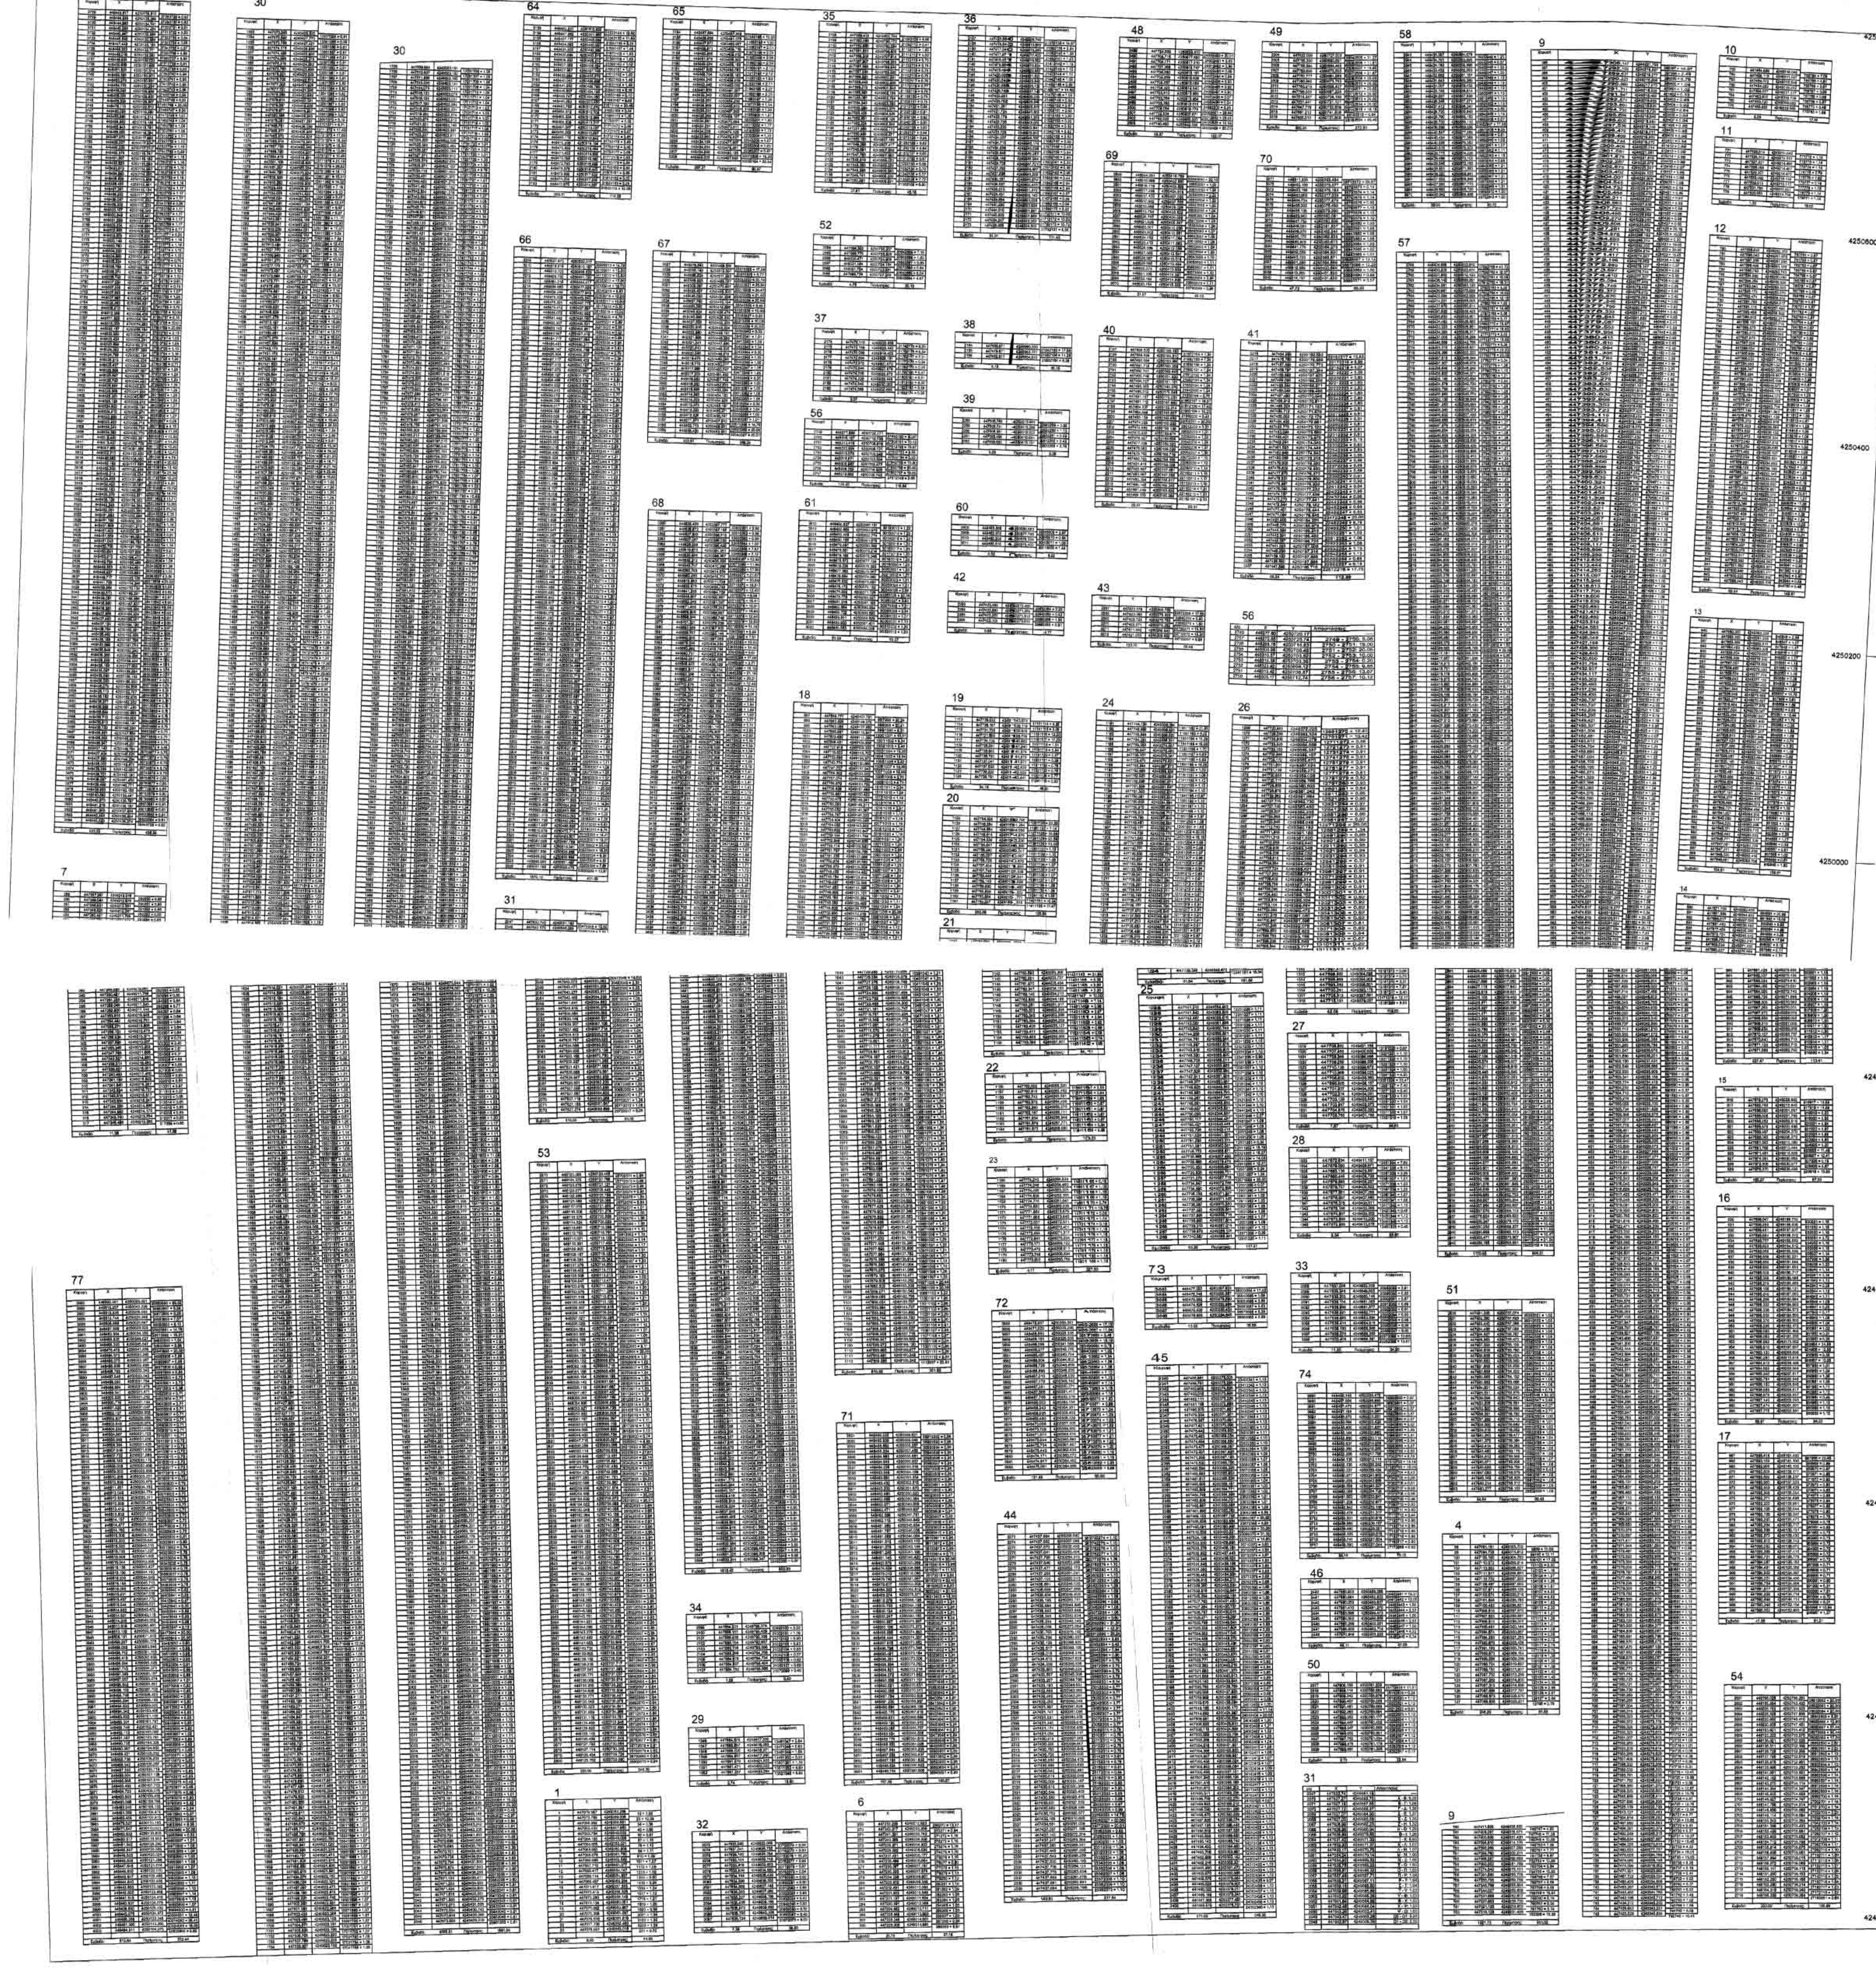ΣΥΝΤ/ΝΕΣ ΣΤΟ ΣΥΣΤΗΜΑ
ΕΓΣΑ 87