ΔΗΜΟΣ ΚΟΝΙΤΣΑΣ (Ν. ΙΩΑΝΝΙΝΩΝ)
ΟΙΚΙΣΜΟΣ Δ.Δ. ΓΑΝΝΑΔΙΟΥ
ΑΠΟΤΥΠΩΣΗ ΥΠΑΡΧΟΥΣΑΣ ΚΑΤΑΣΤΑΣΗΣ ΤΟΥ ΟΙΚΟΠΕΔΟΥ ΜΕ ΣΤΟΙΧΕΙΑ Α.Β.Γ...Υ.Φ.Α. ΕΚΤΑΣΕΩΣ Ε = 1210,08 τ.μ. ΙΔΙΟΚΤΗΣΙΑΣ: ΖΑΦΕΙΡΗ ΔΗΜΗΤΡΙΟΥ ΤΟΥ ΓΕΩΡΓΙΟΥ

Κόνιτσα 23-11-2020
Θεωρήθηκε
Και ανήκει στην αριθ. 150926/23-11-2020
Πράξη Χαρ/μού της υπηρεσίας μας
Ο Προϊστάμενος Δασαρχείου
Κωνσταντίνος Τριάντης
Δασάρχης με Α' βαθμό

Ο ΕΛΕΓΞΑΣ
Γεώργιος Καραγιάννης
Δασολόγος

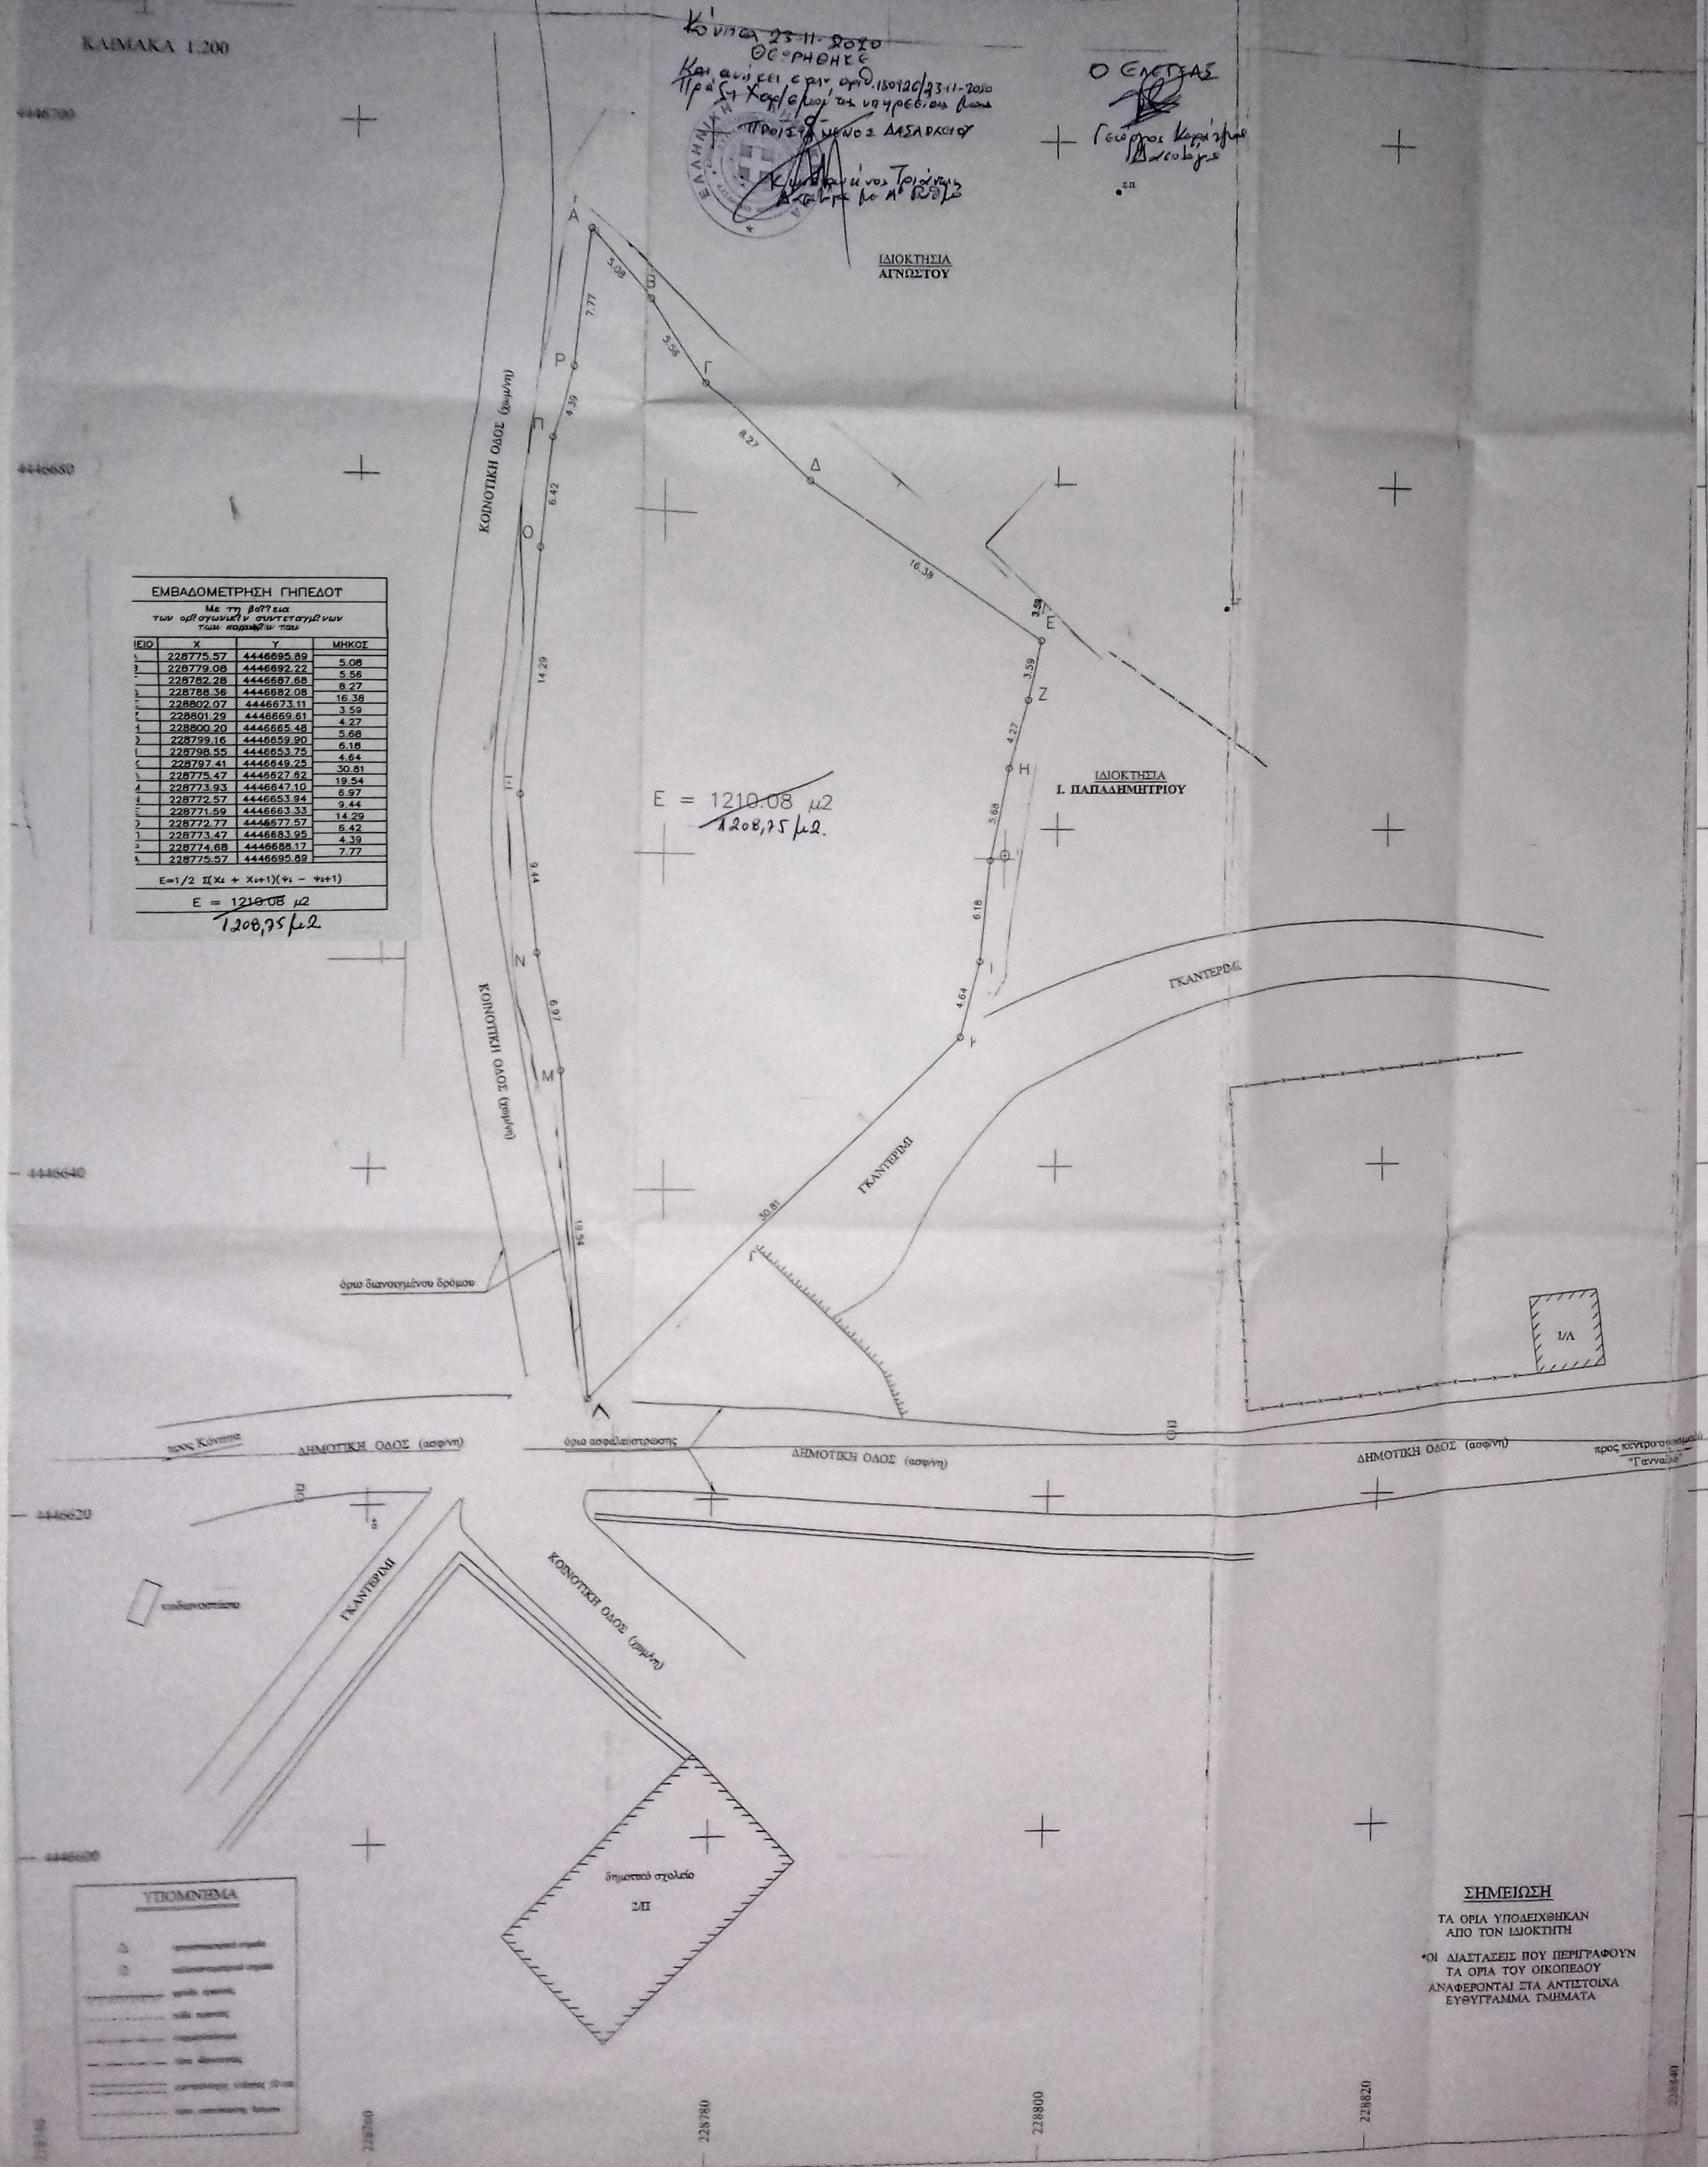
ΚΛΙΜΑΚΑ 1:200
4446700
4446680
4446640
4446620
4446600
228780
228800
228820
228840
ΙΔΙΟΚΤΗΣΙΑ ΑΓΝΩΣΤΟΥ
ΙΔΙΟΚΤΗΣΙΑ Ι. ΠΑΠΑΔΗΜΗΤΡΙΟΥ
ΚΟΙΝΟΤΙΚΗ ΟΔΟΣ (χωμάτινη)
ΚΟΙΝΟΤΙΚΗ ΟΔΟΣ (χωμάτινη)
ΓΚΑΝΤΕΡΙΜΙ
ΓΚΑΝΤΕΡΙΜΙ
ΓΚΑΝΤΕΡΙΜΙ
ΔΗΜΟΤΙΚΗ ΟΔΟΣ (ασφ/νη)
ΔΗΜΟΤΙΚΗ ΟΔΟΣ (ασφ/νη)
ΔΗΜΟΤΙΚΗ ΟΔΟΣ (ασφ/νη)
προς Κόνιτσα
προς κεντρικό οικισμού "Γαννάδιο"
όριο ασφαλτόστρωσης
όριο διανοιγμένου δρόμου
1/Δ
2/Π
δημοτικό σχολείο
Α
Β
Γ
Δ
Ε
Ζ
Η
Θ
Ι
Κ
Λ
Μ
Ν
Ξ
Ο
Π
Ρ
5.08
5.56
8.27
16.38
3.59
4.27
5.68
6.18
4.64
30.81
19.54
6.97
9.44
14.29
6.42
4.39
7.77
Ε = ~~1210.08~~ μ2
1208,75 μ2
ΥΠΟΜΝΗΜΑ

ΕΜΒΑΔΟΜΕΤΡΗΣΗ ΓΗΠΕΔΟΤ			
Με τη βο??εια των ορ?ογωνικ?ν συντεταγμ?νων των κορυφ?ν του			
ΙΕΙΟ	X	Y	ΜΗΚΟΣ
Α	228775,57	4446695.89	
			5.08
Β	228779.08	4446692.22	
			5.56
Γ	228782.28	4446687.68	
			8.27
Δ	228788.36	4446682.08	
			16.38
Ε	228802.07	4446673.11	
			3.59
Ζ	228801.29	4446669.61	
			4.27
Η	228800.20	4446665.48	
			5.68
Θ	228799.16	4446659.90	
			6.18
Ι	228798.55	4446653.75	
			4.64
Κ	228797.41	4446649.25	
			30.81
Λ	228775.47	4446627.62	
			19.54
Μ	228773.93	4446647.10	
			6.97
Ν	228772.57	4446653.94	
			9.44
Ξ	228771.59	4446663.33	
			14.29
Ο	228772.77	4446677.57	
			6.42
Π	228773.47	4446683.95	
			4.39
Ρ	228774.68	4446688.17	
			7.77
Α	228775.57	4446695.89	
Ε=1/2 Σ(Χι + Χι+1)(Ψι − Ψι+1)			
Ε = ~~1210.08~~ μ2 1208,75 μ2			

ΣΗΜΕΙΩΣΗ

ΤΑ ΟΡΙΑ ΥΠΟΔΕΙΧΘΗΚΑΝ ΑΠΟ ΤΟΝ ΙΔΙΟΚΤΗΤΗ

*ΟΙ ΔΙΑΣΤΑΣΕΙΣ ΠΟΥ ΠΕΡΙΓΡΑΦΟΥΝ ΤΑ ΟΡΙΑ ΤΟΥ ΟΙΚΟΠΕΔΟΥ ΑΝΑΦΕΡΟΝΤΑΙ ΣΤΑ ΑΝΤΙΣΤΟΙΧΑ ΕΥΘΥΓΡΑΜΜΑ ΤΜΗΜΑΤΑ

ΣΚΑΡΙΦΗΜΑ ΟΡΙΟΘΕΤΗΣΗΣ ΟΙΚΙΣΜΟΥ

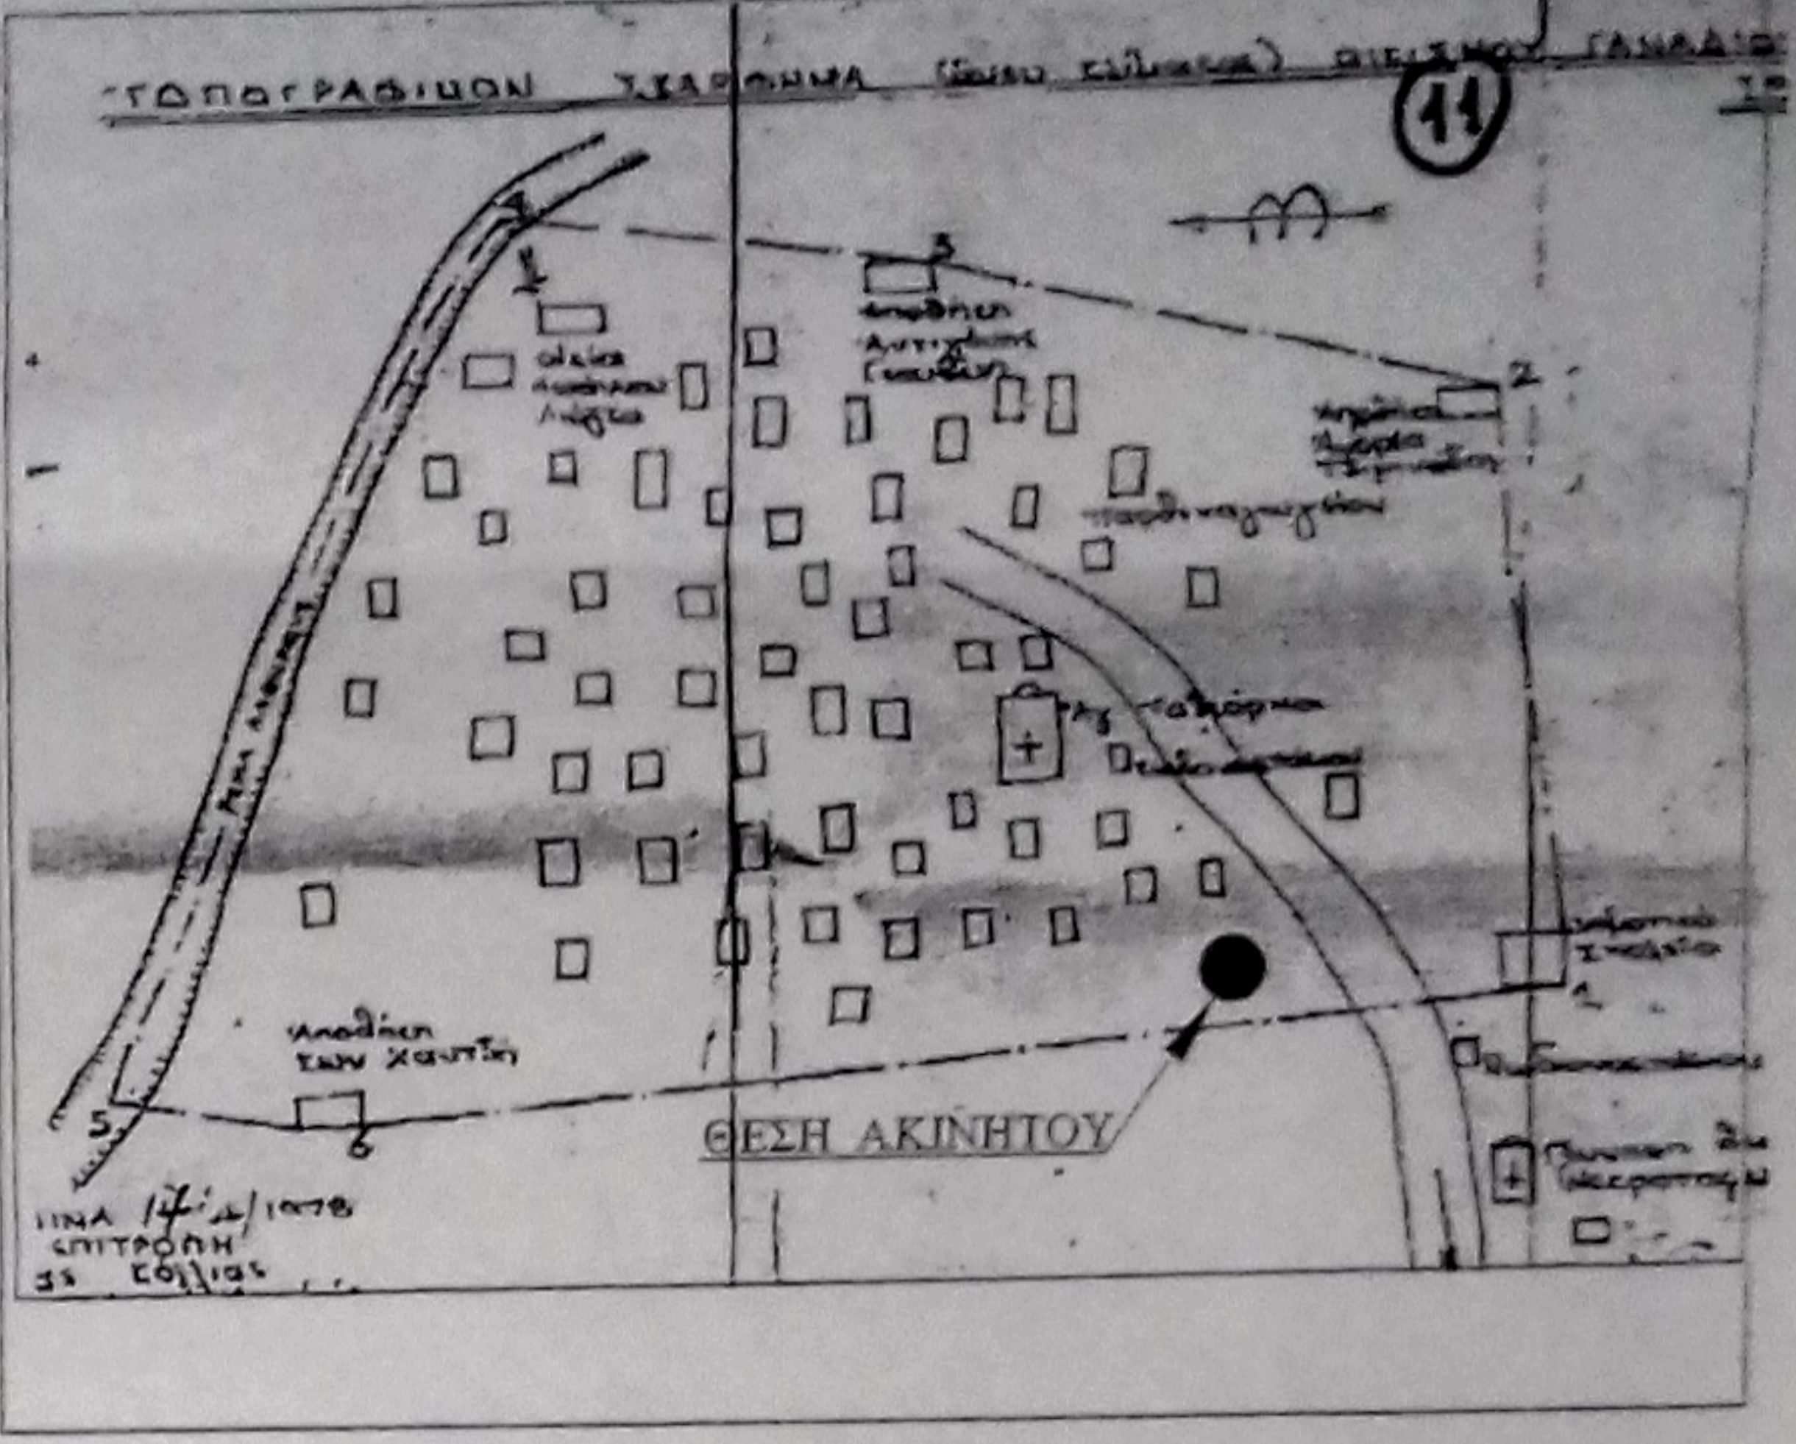
ΤΟΠΟΓΡΑΦΙΚΟΝ ΣΚΑΡΙΦΗΜΑ (άνευ κλίμακος) ΟΙΚΙΣΜΟΥ ΓΑΝΝΑΔΙΟΥ
11
1
2
3
4
5
6
ΘΕΣΗ ΑΚΙΝΗΤΟΥ
Αποθήκη των Χαντζή
ΙΙΝΑ 14/11/1978
ΕΠΙΤΡΟΠΗ
Εξ Εσωτ.

ΥΠΕΥΘΥΝΗ ΔΗΛΩΣΗ

Ο υπογράφων Παπανικολάου Σπυρίδων Π/Μ Μηχανικός, σύμφωνα με το Ν.Δ. 651/27.7.77 του άρθρου 5 αυτού και των παραγράφων 1 & 2 "Περί ατομικής ευθύνης του δηλούντος ή βεβαιούντος" δηλώνω υπεύθυνα ότι το οικόπεδο με στοιχεία Α.Β.Γ...Υ.Φ.Α και εμβαδόν Ε = 1210,08 τ.μ.

- Βρίσκεται εντός ορίων του χαρακτηρισμένου ως "παραδοσιακού" οικισμού "Γανναδιό" (ΦΕΚ 594Δ / 13-11-1978) σύμφωνα με την αντίστοιχη βεβαίωση του Δ. Κόνιτσας.
- Είναι ΑΡΤΙΟ ΚΑΙ ΟΙΚΟΔΟΜΗΣΙΜΟ ΚΑΤΑ ΠΑΡΕΚΚΛΙΣΗ και επιτρέπεται η δόμηση του σύμφωνα με τις ισχύουσες πολεοδομικές διατάξεις.
- Στην περιοχή του ακινήτου ΔΕΝ ΕΧΕΙ κυρωθεί πράξη εφαρμογής και το ακίνητο ΔΕΝ έχει υποχρέωση εισφοράς σε γη και χρήμα.
- Βάσει του Ν 2308/15.6.95 περί Εθνικού Κτηματολογίου ΔΕΝ ΕΧΕΙ κηρυχθεί υπό κτηματογράφηση η ως άνω περιοχή.

Ο Δηλ.

ΠΑΠΑΝΙΚΟΛΑΟΥ ΣΠΥΡΙΔΩΝ

ΕΡΓΟΔΟΤΗΣ:	ΓΕΡΑΣΗΣ ΕΥΑΓΓΕΛΟΣ
ΕΡΓΟ:	ΑΠΟΤΥΠΩΣΗ ΟΙΚΟΠΕΔΟΥ
ΘΕΣΗ :	ΟΙΚΙΣΜΟΣ "ΓΑΝΝΑΔΙΟ" ΔΗΜΟΥ ΚΟΝΙΤΣΑΣ
ΜΕΛΕΤΗΤΗΣ:	ΠΑΠΑΝΙΚΟΛΑΟΥ ΣΠΥΡΙΔΩΝ Π/Μ
ΤΟΠΟΓΡΑΦΙΚΟ ΔΙΑΓΡΑΜΜΑ	ΑΡΙΘΜΟΣ ΣΧΕΔΙΟΥ **Τ-1**
ΚΛΙΜΑΚΑ:	1: 200
ΧΡΟΝΟΣ ΜΕΛΕΤΗΣ:	ΑΥΓΟΥΣΤΟΣ 2020
ΥΠΟΓΡΑΦΗ ΣΦΡΑΓΙΔΑ ΜΕΛΕΤΗΤΗ	ΣΦΡΑΓΙΔΑ ΥΠΗΡΕΣΙΑΣ