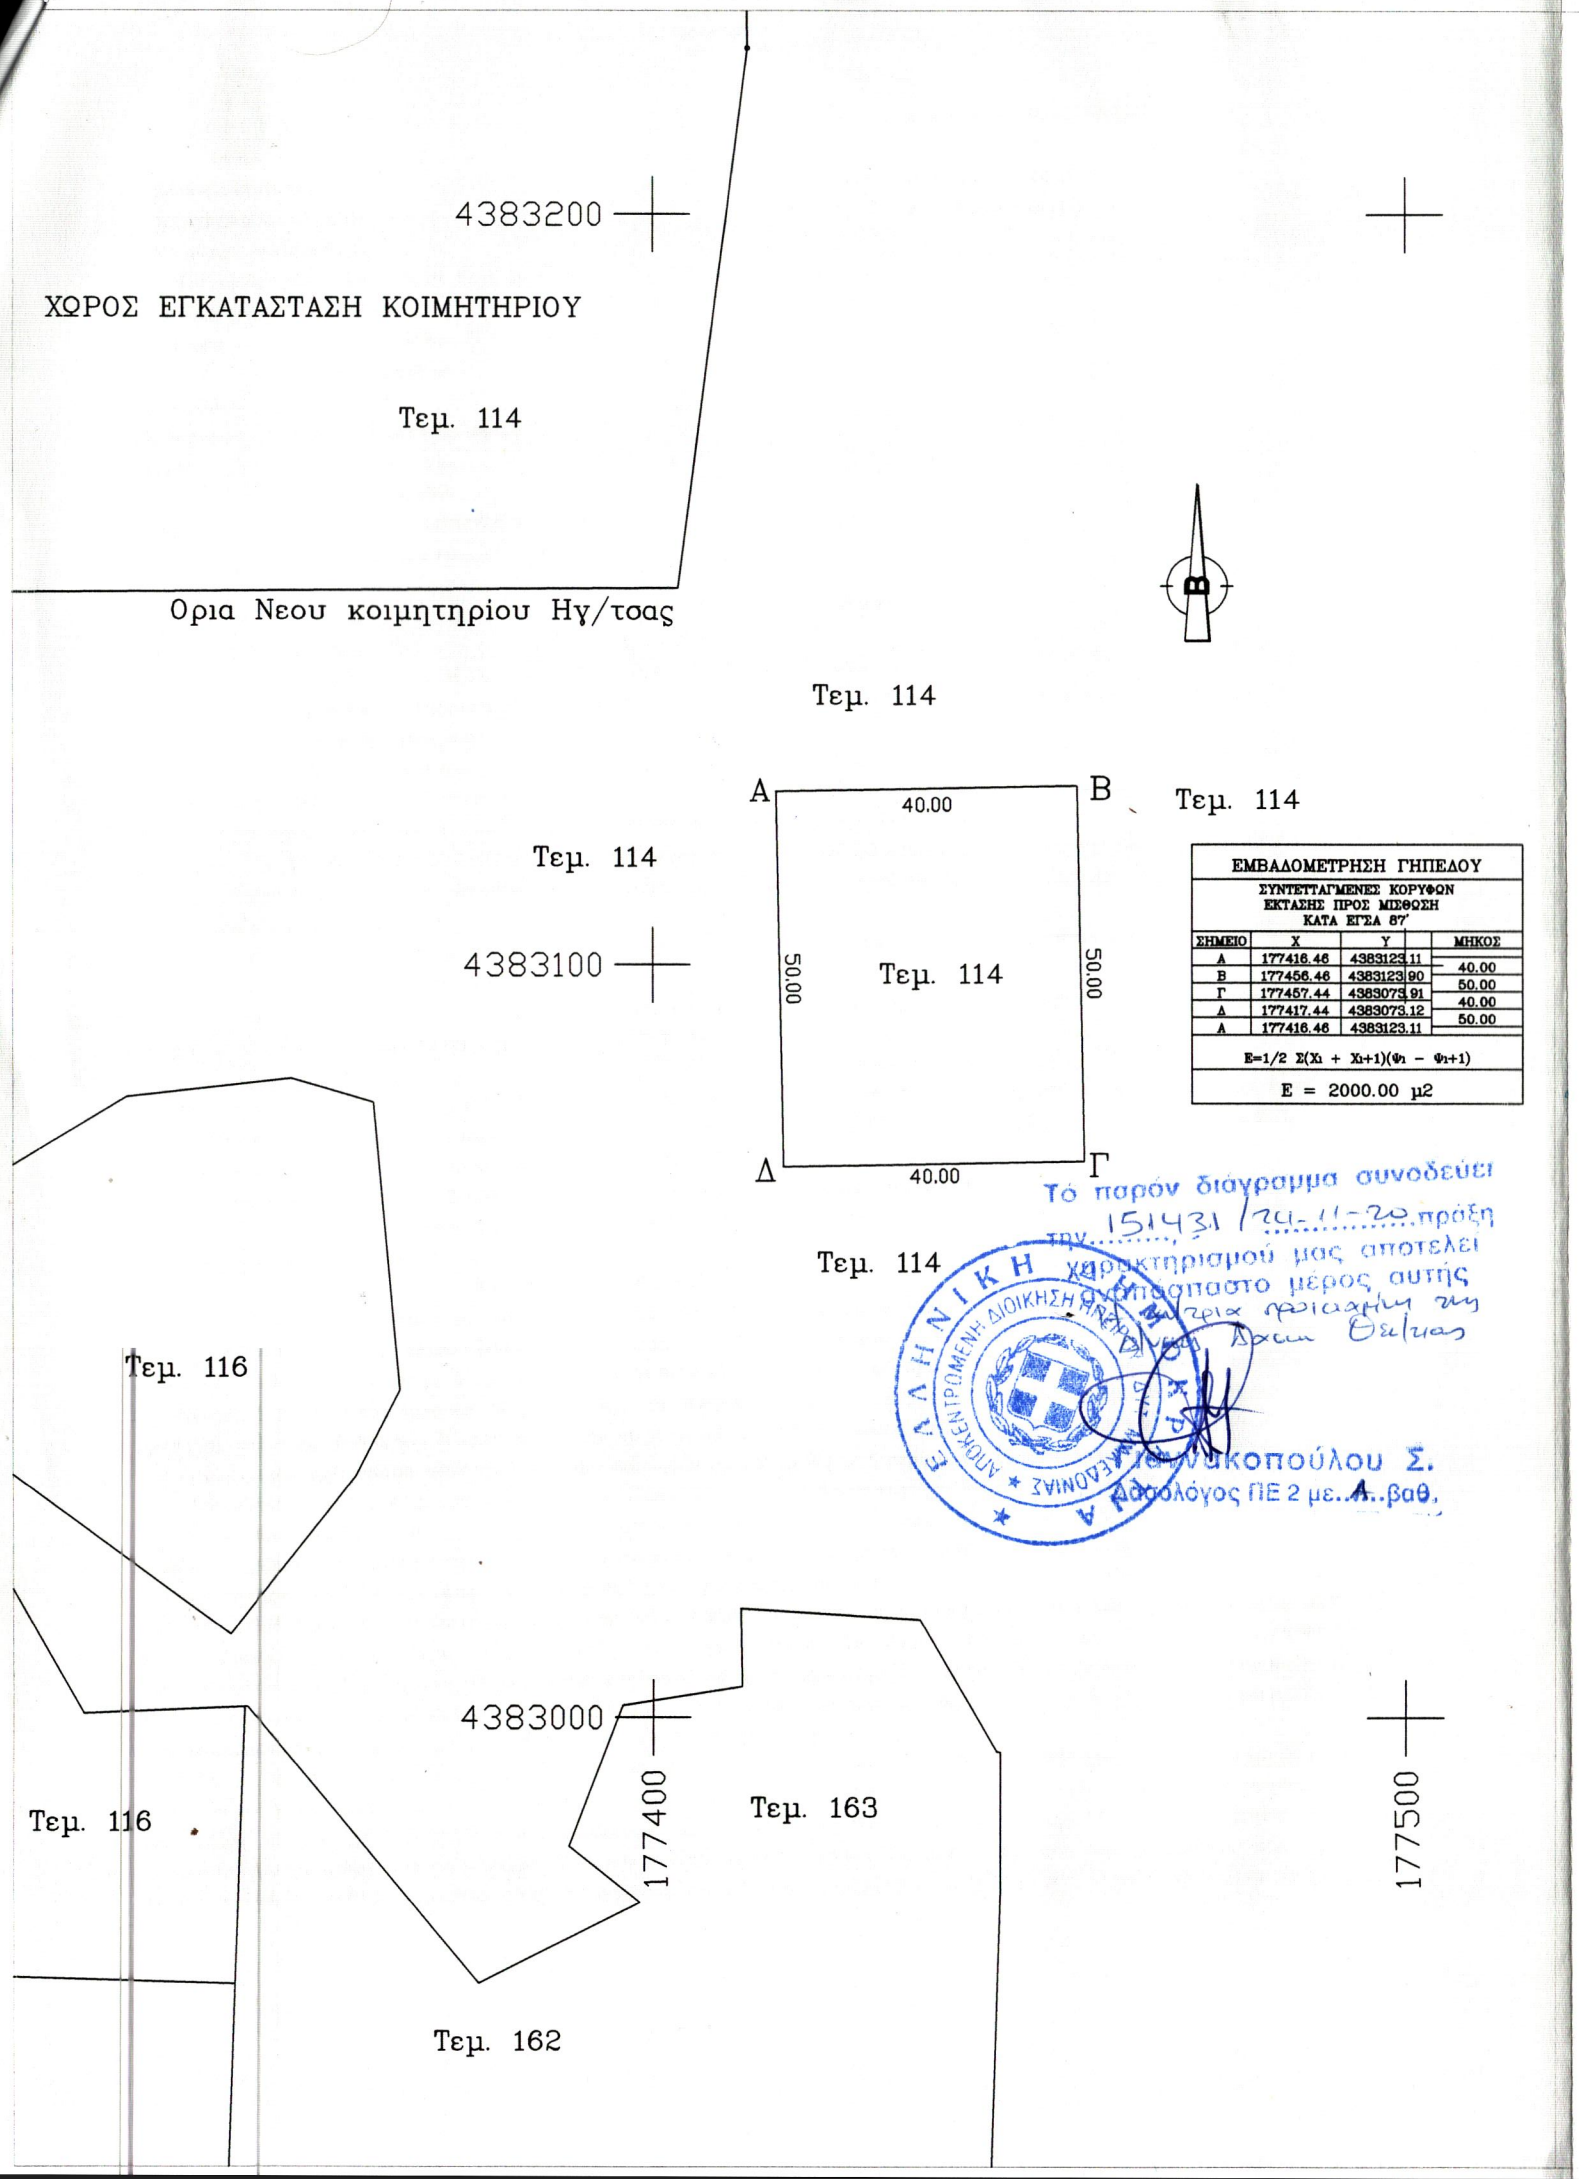

ΕΜΒΑΔΟΜΕΤΡΗΣΗ ΓΗΠΕΔΟΥ				
ΣΥΝΤΕΤΤΑΓΜΕΝΕΣ ΚΟΡΥΦΩΝ ΕΚΤΑΣΗΣ ΠΡΟΣ ΜΙΣΘΩΣΗ ΚΑΤΑ ΕΓΣΑ 87'				
ΣΗΜΕΙΟ	X	Y		ΜΗΚΟΣ
A	177416.46	4383123.11		40.00
B	177456.46	4383123.90		50.00
Γ	177457.44	4383073.91		40.00
Δ	177417.44	4383073.12		50.00
A	177416.46	4383123.11		
$E=1/2\ \Sigma(X_i + X_{i+1})(\Psi_i - \Psi_{i+1})$				
E = 2000.00 μ2				

Τό παρόν διάγραμμα συνοδεύει την 151431/24-11-20 πράξη χαρακτηρισμού μας αποτελεί ανάπασπαστο μέρος αυτής
Δασαρχεία προϊσταμένη της Δ/νσης Δασων Θεσ/τιας
Ιωανακοπούλου Σ.
Δασολόγος ΠΕ 2 με Α βαθ.

ΤΟΠΟΓΡΑΦΙΚΟ ΔΙΑΓΡΑΜΜΑ ΕΚΤΑΣΗΣ ΠΡΟΣ ΜΙΣΘΩΣΗ ΣΤΗ Τ.Κ. Ν. ΣΕΛΕΥΚΕΙΑΣ ΤΟΥ ΔΗΜΟΥ ΗΓΟΥΜΕΝΙΤΣΑΣ ΤΗΣ Π.Ε. ΘΕΣΠΡΩΤΙΑΣ

ΚΛΙΜΑΚΑ 1:1000

ΥΠΟΜΝΗΜΑ

1. Υπό στοιχεία Α-Β-Γ-Δ-Α έκταση προς μίσθωση τμήμα του υπ'αριθμ. 114 τεμαχίου της Διανομής 1932 Νέας Σελεύκειας Δημοκρατίας εμβαδού 2000,00 μ^2 στη Τ.Κ. Νέας Σελέυκειας ου Δήμου Ηγουμενίτσας

2. Η παραπάνω έκταση βρίσκεται εντός Γ.Π.Σ. Ηγουμενίτσας στην περιοχή Β.3.5. ΠΕΠΔ 5: Εκτός Σχεδίου Ζώνη Β (με την ένδειξη 3.5). Στην ΠΕΠΔ 5 να επιτραπεί η εσταυλισμένη ή ημι-εσταυλισμένη κτηνοτροφία. Δεν επιτρέπονται Ξενοδοχεία, εγκαταστάσεις αναψυχής, εγκαταστάσεις πολιτισμού και αθλητισμού. Όροι και Περιορισμοί Δόμησης Ισχύουν οι διατάξεις της εκτός σχεδίου δόμησης, με εξαίρεση τις παρεκκλίσεις αρτιότητας. Όριο αρτιότητας και κατάτμησης τα 4 στρέμματα. Κατά τα λοιπά ισχύει το Π.Δ 24/31.5.1985 (ΦΕΚ 270Δ/31-5-1985), όπως τροποποιήθηκε με το ΠΔ 10.08.2000 (ΦΕΚ535/Δ/25.08.2000).

3. Η ως άνω έκταση ζητείται από Γεώργιο Ευφραίμογλου για την έκδοση άδειας εγκατάστασης 40 αγελάδων ελευθέρας βοσκής (20 Ι.Ζ.) με πρόχειρες σταυλικές εγκαταστάσεις

4. Η έκταση δεν είναι άρτια ούτε οικοδομήσιμη κατά σύμφωνα με τις διατάξεις της εκτός Σχεδίου Δόμησης και δεν υπόκειται στις διατάξεις του Ν.1337/83 περί εισφοράς σε γη και χρήμα.

5. Η έκταση βρίσκεται :
   α) Εκτός Περιοχής NATURA
   β) Εκτός Περιοχής Προστασίας Υδροβιότοπων
   γ) Εκτός Αρχαιολογικού Χώρου
   δ) Εκτός Περιοχής Υψηλής Παραγωγικότητας
   ε) Εκτός Ορίων Οικισμών
   ζ) Εκτός Λατομικών Ζωνών
   η) Εντός Εγκεκριμένου Γ.Π.Σ. ή Ζ.Ο.Ε.

ΗΓΟΥΜΕΝΙΤΣΑ – ΝΟΕΜΒΡΙΟΣ 2019

Ο
ΜΗΧΑΝΙΚΟΣ

ΑΧΙΛΛΕΑΣ Γ. ΧΕΚΙΜΟΓΛΟΥ
ΔΙΠΛ. ΠΟΛΙΤΙΚΟΣ ΜΗΧΑΝΙΚΟΣ Ε.Δ.Ε.
ΠΟΛΥΤΕΧΝΙΚΗ ΣΧΟΛΗΣ ΞΑΝΘΗΣ
ΜΕΛΟΣ Τ.Ε.Ε. - ΑΡ. ΜΗΤΡΩΟΥ 53328
Π. ΤΣΑΛΔΑΡΗ 11 - ΤΗΛ. 2665 400 569 - ΗΓΟΥΜΕΝΙΤΣΑ
ΑΦΜ: 043520797 ΔΟΥ ΗΓΟΥΜΕΝΙΤΣΑΣ

ΓΡΗΓΟΡΙΟΣ Π. ΚΟΛΙΟΥΣΗΣ
ΠΟΛΙΤΙΚΟΣ ΜΗΧΑΝΙΚΟΣ Τ.Ε.Ε. Ε.Δ.Ε
Π. ΤΣΑΛΔΑΡΗ 13 - ΗΓΟΥΜΕΝΙΤΣΑ
ΤΗΛ. 2665026177 - 6942472395
ΑΦΜ: 121721655 ΔΟΥ ΗΓΟΥΜΕΝΙΤΣΑΣ