


Απόσπασμα διαγράμματος 1:5000 της Γ.Υ.Σ αρ.φ.χ. 6319-3



Απόσπασμα ορθοφωτογραφίας Ελληνικό Κτηματολόγιο

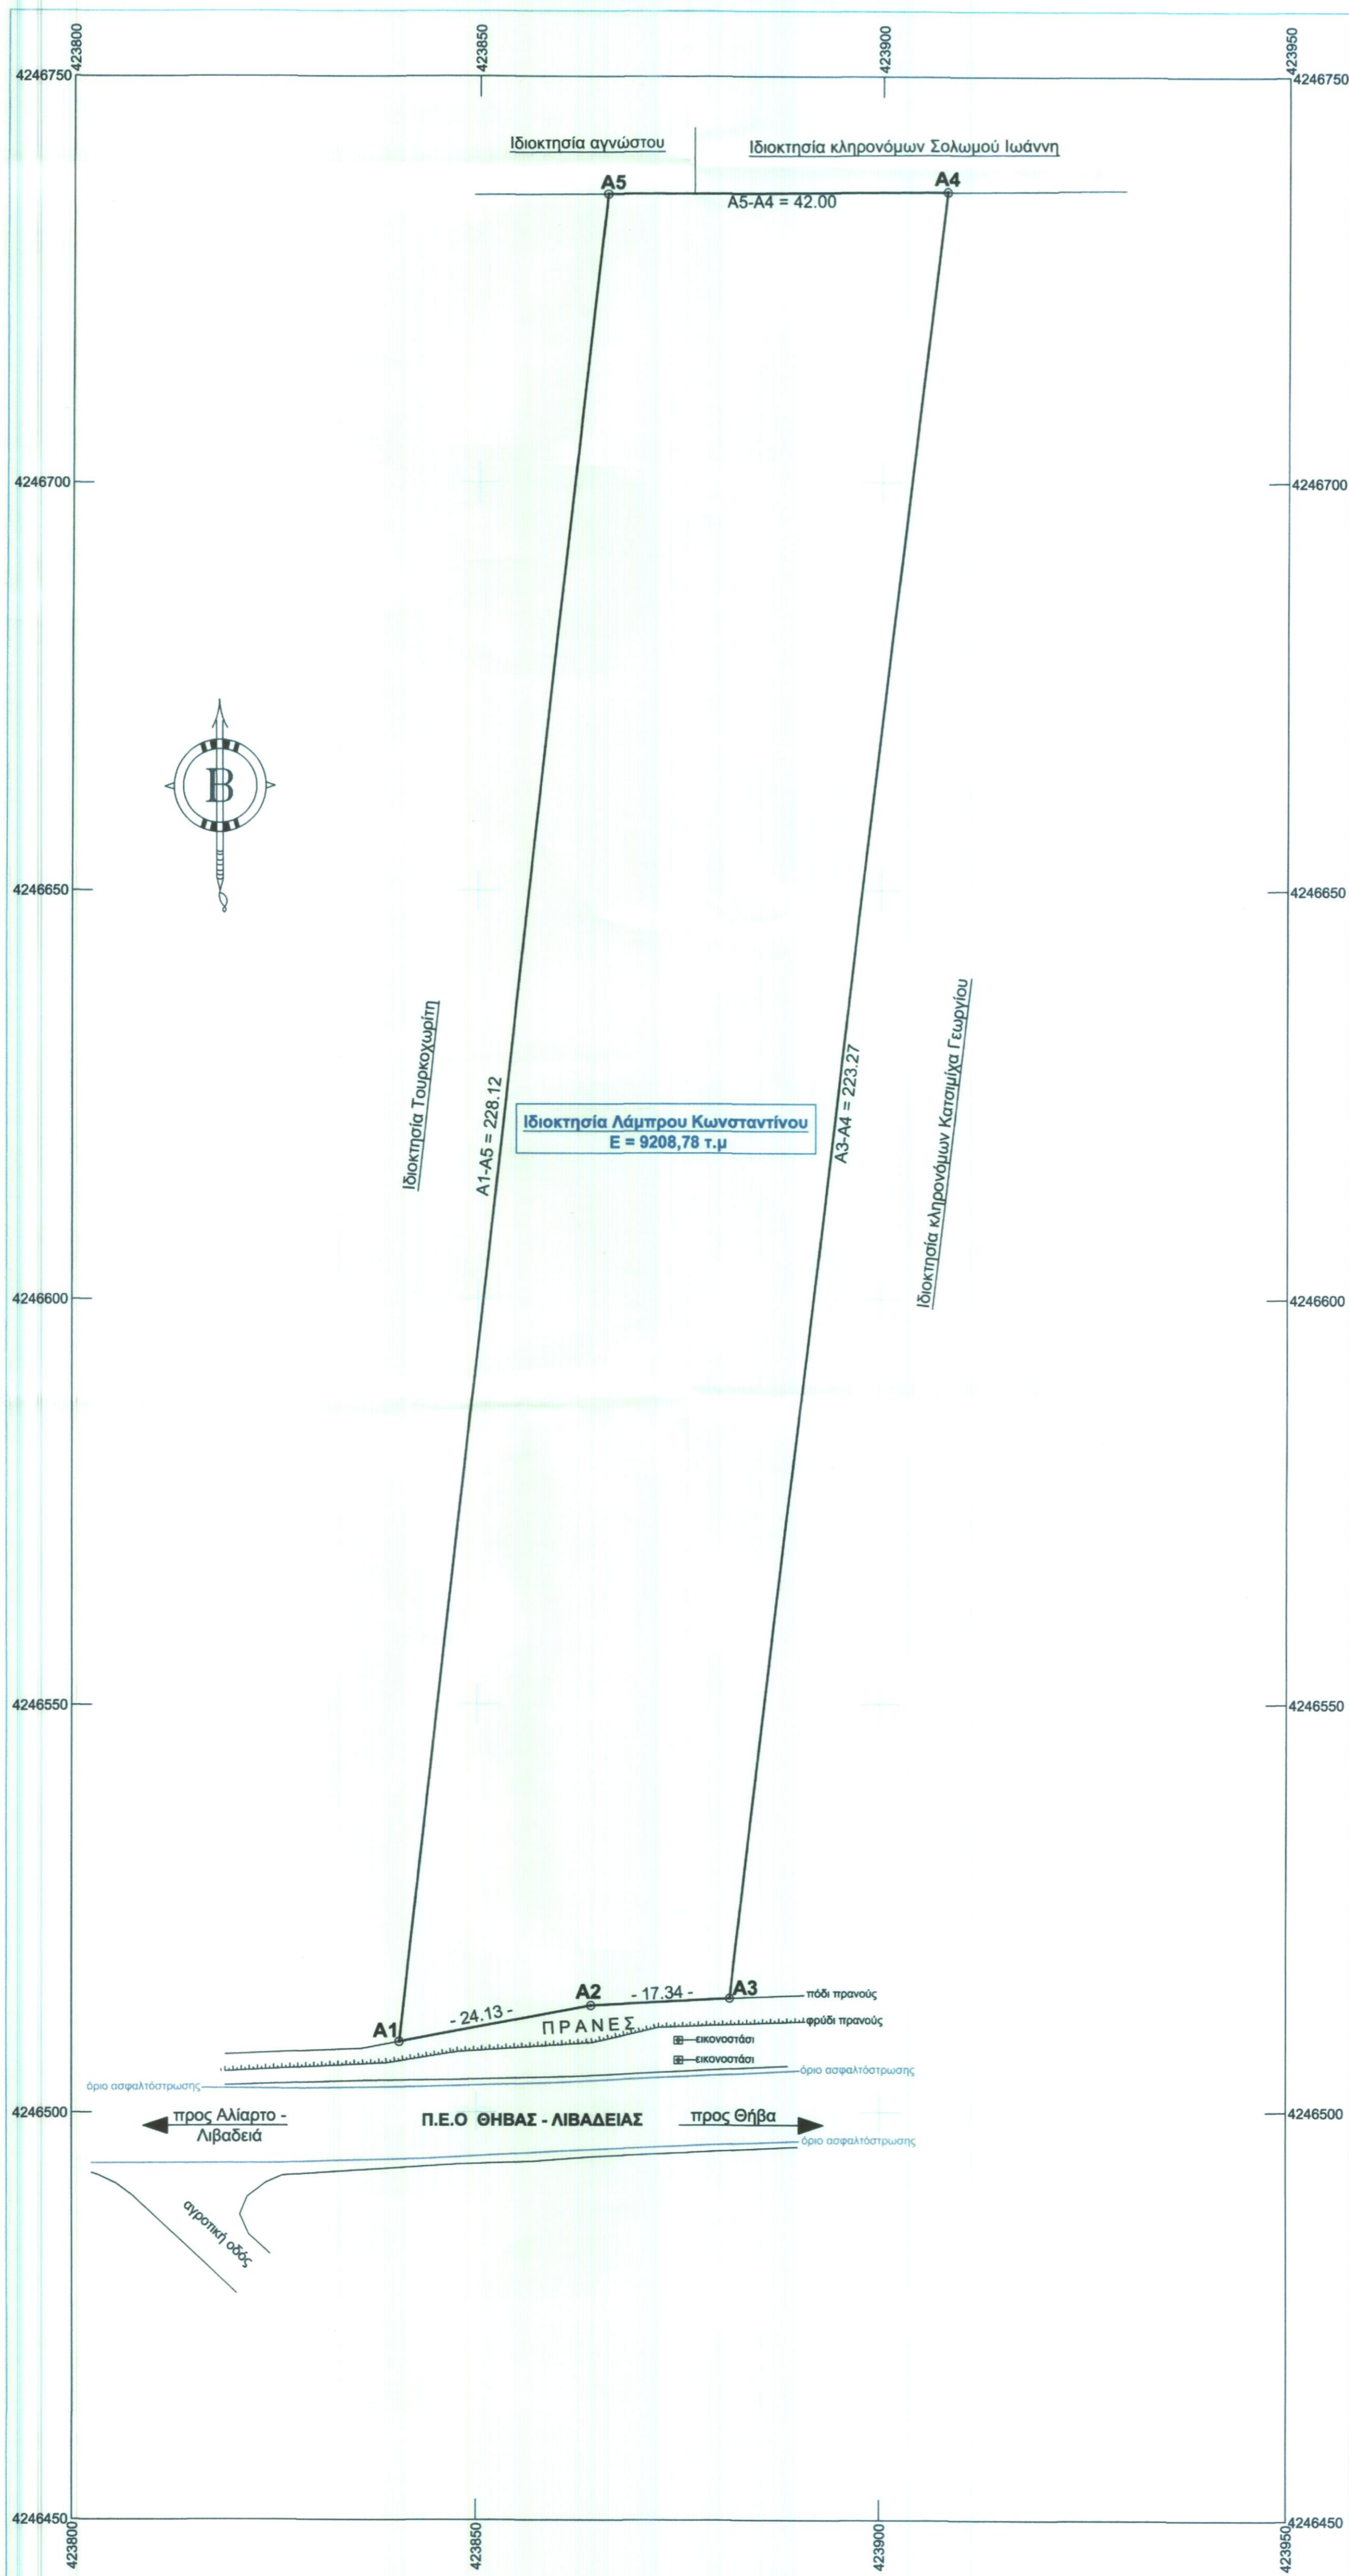

ΣΥΝΤΕΤΑΓΜΕΝΕΣ ΚΟΡΥΦΩΝ ΕΓΣΑ 87

Σημείο	X	Y
A1	423840.48	4246508.64
A2	423864.20	4246513.04
A3	423881.52	4246513.94
A4	423907.82	4246735.66
A5	423865.82	4246735.34

Σημ.: Για τον προσδιορισμό των συντεταγμένων (ΕΓΣΑ 87) των κορυφών του αγροτεμαχίου χρησιμοποιήθηκε το Ελληνικό Σύστημα Εντοπισμού ΗΕΡΟΣ. Χρησιμοποιήθηκε το όργανο TOPCON GRS - 1.

Σημείο	X	Y	ΔΧ	ΔΥ	Πλευρά	X * ΔΥ / 2	Y * ΔΧ / 2
A1	423840.48	4246508.64	23.72	-4.40	24.13	-932896.54	-50368842.90
A2	423864.20	4246513.04	17.31	-0.90	17.34	-191429.09	-36762336.23
A3	423881.52	4246513.94	26.30	-221.71	223.27	-46990230.07	-55849105.85
A4	423907.82	4246735.66	-42.00	0.31	42.00	66230.38	89178980.58
A5	423865.82	4246735.34	-25.34	226.71	228.12	48046648.46	53808836.31

Γεωτεμάχιο A1,A2,A3,A4,A5,A1 Περίμετρος = 534.85 μ. Εμβαδόν = 9208.78 τ.μ

ΕΜΒΑΔΟΜΕΤΡΗΣΗ

- Εμβαδόν αγροτεμαχίου υπό στοιχεία A1,A2,A3,A4,A5,A1: E = 9208,78 τ.μ

ΠΑΡΑΤΗΡΗΣΕΙΣ

- 1) Το εμβαδόν του αγροτεμαχίου υπολογίστηκε αναλυτικά με χρήση των συντεταγμένων των κορυφών του.
- 2) Τα όρια του αγροτεμαχίου και οι όμοροι ιδιοκτήτες υποδείχθηκαν από τον ιδιοκτήτη.
- 3) Τίτλος ιδιοκτησίας: Το υπ' αριθμόν 656 / 08-07-1988 συμβόλαιο (γονική παροχή) της συμβολαιογράφου Αθήνας Αδμαντίας Μαυροπούλου - Κακαλιώρη.
- 4) Για την περιοχή δεν έχει γίνει ανάρτηση δασικών χαρτών.

ΔΗΛΩΣΗ ΙΔΙΟΚΤΗΤΗ

Ο υπογράφοντας Λάμπρου Κωνσταντίνος, ιδιοκτήτης του αγροτεμαχίου υπό στοιχεία A1,A2,A3,A4,A5,A1 που βρίσκεται εκτός σχεδίου επί της Π.Ε.Ο Θήβας - Λιβαδειάς στη θέση "Φλέβα" ή "Λιακοπή" της Τ.Κ Μαυροματιού του Δήμου Αλιάρτου - Θεσπιών, δηλώνω ότι τα όρια που υπέδειξα στην ιδιοκτησία μου και απεικονίζονται στο παρόν τοπογραφικό διάγραμμα είναι ορθά.

ο ιδιοκτήτης
ΛΑΜΠΡΟΥ ΚΩΝΣΤΑΝΤΙΝΟΣ

ΑΡΤΙΟΤΗΤΑ (Π.Δ 24 / 31-5-1985)

ΚΑΝΟΝΑΣ	ΠΑΡΕΚΚΛΙΣΗ (για υφιστάμενα προ τις 17-10-78 ημέρα δημοσίευσης του Π.Δ / 6-10-78 ΦΕΚ538/Δ/78)
πρόσωπο 45,00 μ.	πρόσωπο 25,00 μ.
βάθος 50,00 μ.	βάθος 40,00 μ.
Εμβαδόν 4000,00 τ.μ	Εμβαδόν 2000,00 τ.μ

ΔΗΛΩΣΗ ΜΗΧΑΝΙΚΟΥ ΤΟΥ Ν.651 / 77

Ο υπογράφοντας Κουτρομάνος Κωνσταντίνος, πολιτικός μηχανικός, δηλώνω ότι το αγροτεμάχιο υπό στοιχεία A1,A2,A3,A4,A5,A1 ιδιοκτησίας Λάμπρου Κωνσταντίνου, που βρίσκεται εκτός σχεδίου επί της Π.Ε.Ο Θήβας - Λιβαδειάς στη θέση "Φλέβα" ή "Λιακοπή" της Τ.Κ Μαυροματιού του Δήμου Αλιάρτου - Θεσπιών, είναι άρτιο και οικοδομήσιμο (κατά παρέκκλιση ως υφιστάμενο προ τις 17-10-78).

Αλιάρτος, Δεκέμβριος 2019
ο δηλών μηχανικός
ΚΟΥΤΡΟΜΑΝΟΣ ΚΩΝΣΤΑΝΤΙΝΟΣ
ΠΟΛΙΤΙΚΟΣ ΜΗΧΑΝΙΚΟΣ Ε.Μ.Π

ΤΕΧΝΙΚΟ ΓΡΑΦΕΙΟ ΜΕΛΕΤΩΝ - ΚΑΤΑΣΚΕΥΩΝ

Κουτρομάνος Αντ. Κωνσταντίνος
Πολιτικός Μηχανικός Ε.Μ.Π.

Λεωφόρος Αθηνών 58, Αλιάρτος

22680 22710 6944 882201
koutromanos.tech@yahoo.com

ΙΔΙΟΚΤΗΤΗΣ : Λάμπρου Κωνσταντίνος

ΕΡΓΟ : Αποτύπωση ιδιοκτησίας (αγροτεμάχιο)

ΘΕΣΗ ΕΡΓΟΥ : Εκτός σχεδίου, θέση "Φλέβα" ή "Λιακοπή", Τ.Κ Μαυροματιού, Δήμος Αλιάρτου - Θεσπιών, Π.Ε Βοιωτίας

ΘΕΜΑ ΠΙΝΑΚΑ Τοπογραφικό	ΚΛΙΜΑΚΑ 1:500
Ο ΜΗΧΑΝΙΚΟΣ ΚΩΝ/ΝΟΣ ΑΝΤ. ΚΟΥΤΡΟΜΑΝΟΣ ΔΙΠΛΩΜ. ΠΟΛΙΤΙΚΟΣ ΜΗΧΑΝΙΚΟΣ Ε.Μ.Π. ΜΕΛΟΣ Τ.Ε.Ε. - Α.Μ. 108232 ΑΛΙΑΡΤΟΣ ΒΟΙΩΤΙΑΣ ΤΗΛ. 22680 22710, 6944 882201 Α.Φ.Μ. 126954929 / Δ.Ο.Υ. ΛΙΒΑΔΕΙΑΣ	αριθμός σχεδίου T1 217876 19-11-2020

ΠΕΡΙΟΔΟΣ ΕΚΠΟΝΗΣΗΣ ΜΕΛΕΤΗΣ
Δεκέμβριος 2019

ΣΑΒΒΑΣ ΚΑΤΣΙΑΝΗΣ
ΔΑΣΟΛΟΓΟΣ