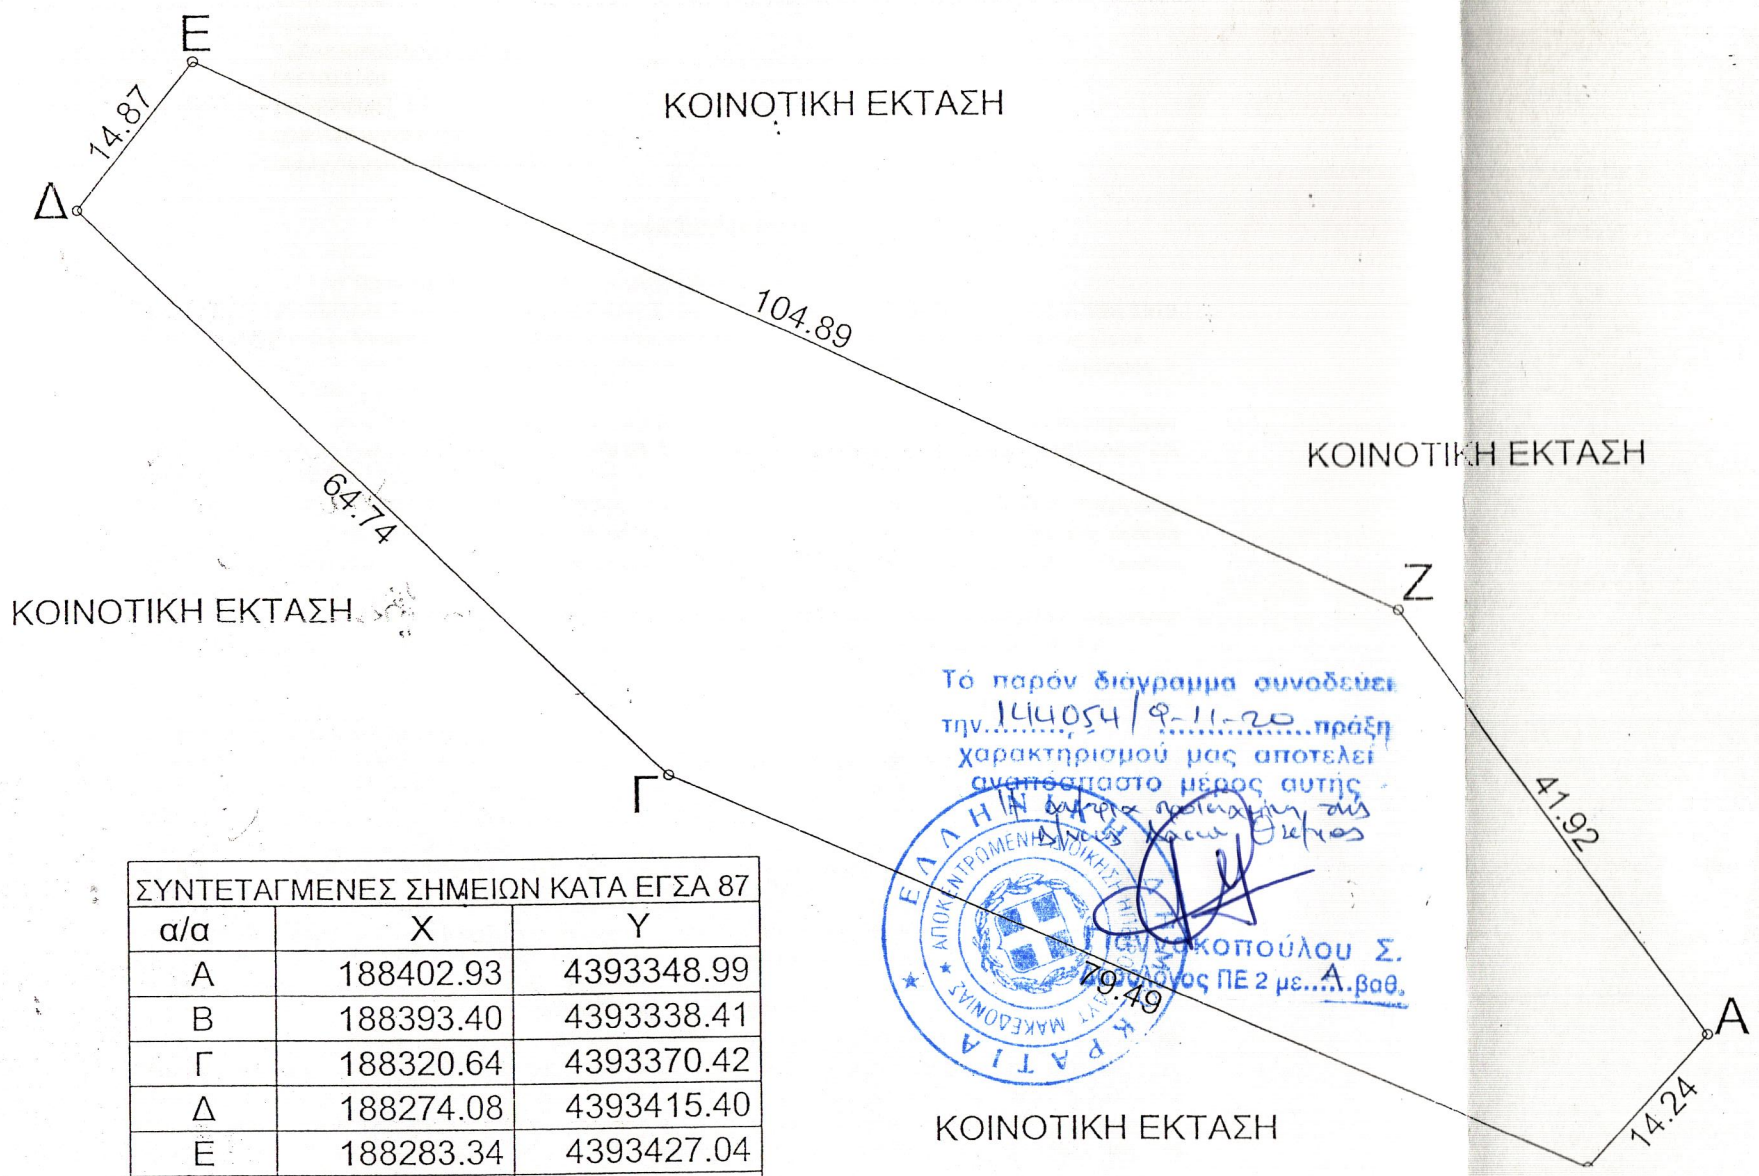

Το παρόν διάγραμμα συνοδεύει
την 144054/9-11-20 πράξη
χαρακτηρισμού μας αποτελεί
αναπόσπαστο μέρος αυτής

Ο Προϊστάμενος
Παναγιωτόπουλος Σ.
Τοπογράφος ΠΕ 2 με Α βαθ.

ΣΥΝΤΕΤΑΓΜΕΝΕΣ ΣΗΜΕΙΩΝ ΚΑΤΑ ΕΓΣΑ 87		
α/α	Χ	Υ
Α	188402.93	4393348.99
Β	188393.40	4393338.41
Γ	188320.64	4393370.42
Δ	188274.08	4393415.40
Ε	188283.34	4393427.04
Ζ	188378.59	4393383.12

ΤΟΠΟΓΡΑΦΙΚΟ ΔΙΑΓΡΑΜΜΑ

Ταχυμετρικής αποτύπωσης τεμαχιου υπο στοιχεία ΑΒΓΔΕΖΑ, εκτος του συνοικισμού Δαφνης του ΤΔ Ξεχωρου, Δήμου Φιλιατων, Π.Ε.Θεσπρωτίας

Κλίμακα 1:600

Θεση: Μαναρι

ΥΠΟΜΝΗΜΑ

1. Εμβαδό τεμαχιου υπο στοιχεία ΑΒΓΔΕΖΑ
   Ε=4.037,56μ2.

Βεβαιούται ότι το παραπάνω τεμαχιο υπο στοιχεία ΑΒΓΔΕΖΑ, βρίσκεται εκτός του συνοικισμού Δαφνης του ΤΔ Ξεχωρου, του Δήμου Φιλιατων ,Π.Ε.Θεσπρωτίας, και σύμφωνα με τις ισχύουσες σχετικές διατάξεις είναι άρτιο και οικοδομήσιμο κατά κανονα
Τα όρια υπέδειξε η ενδιαφερομενη

ΜΑΙΟΣ 2018

Ο Μηχανικός

ΟΙΚΟΝΟΜΟΥ ΧΡ. ΔΗΜΗΤΡΙΟΣ
ΠΤΥΧ. ΠΟΛ. ΜΗΧΑΝΙΚΟΣ (ΤΕ.)
ΑΝΩ ΞΕΧΩΡΟ ΦΙΛΙΑΤΩΝ Τ.Κ. 46300
ΤΗΛ.: 6946868343
Α.Φ.Μ:108956738 ΔΟΥ ΗΓ/ΤΣΑΣ