


# ΑΓΡΟΚΤΗΜΑ ΑΡΓΟΥΣ ΟΡΕΣΤΙΚΟΥ

## ΑΓΡΟΤΕΜΑΧΙΑ ΥΠ.ΑΡΙΘΜ.2827,2828

Προβολή: Εγκάρσια Μερκατορική  
Ελλειψοειδής αναφοράς: GRS 80  
Προβολικό σύστημα συντεταγμένων: Εγσα 87

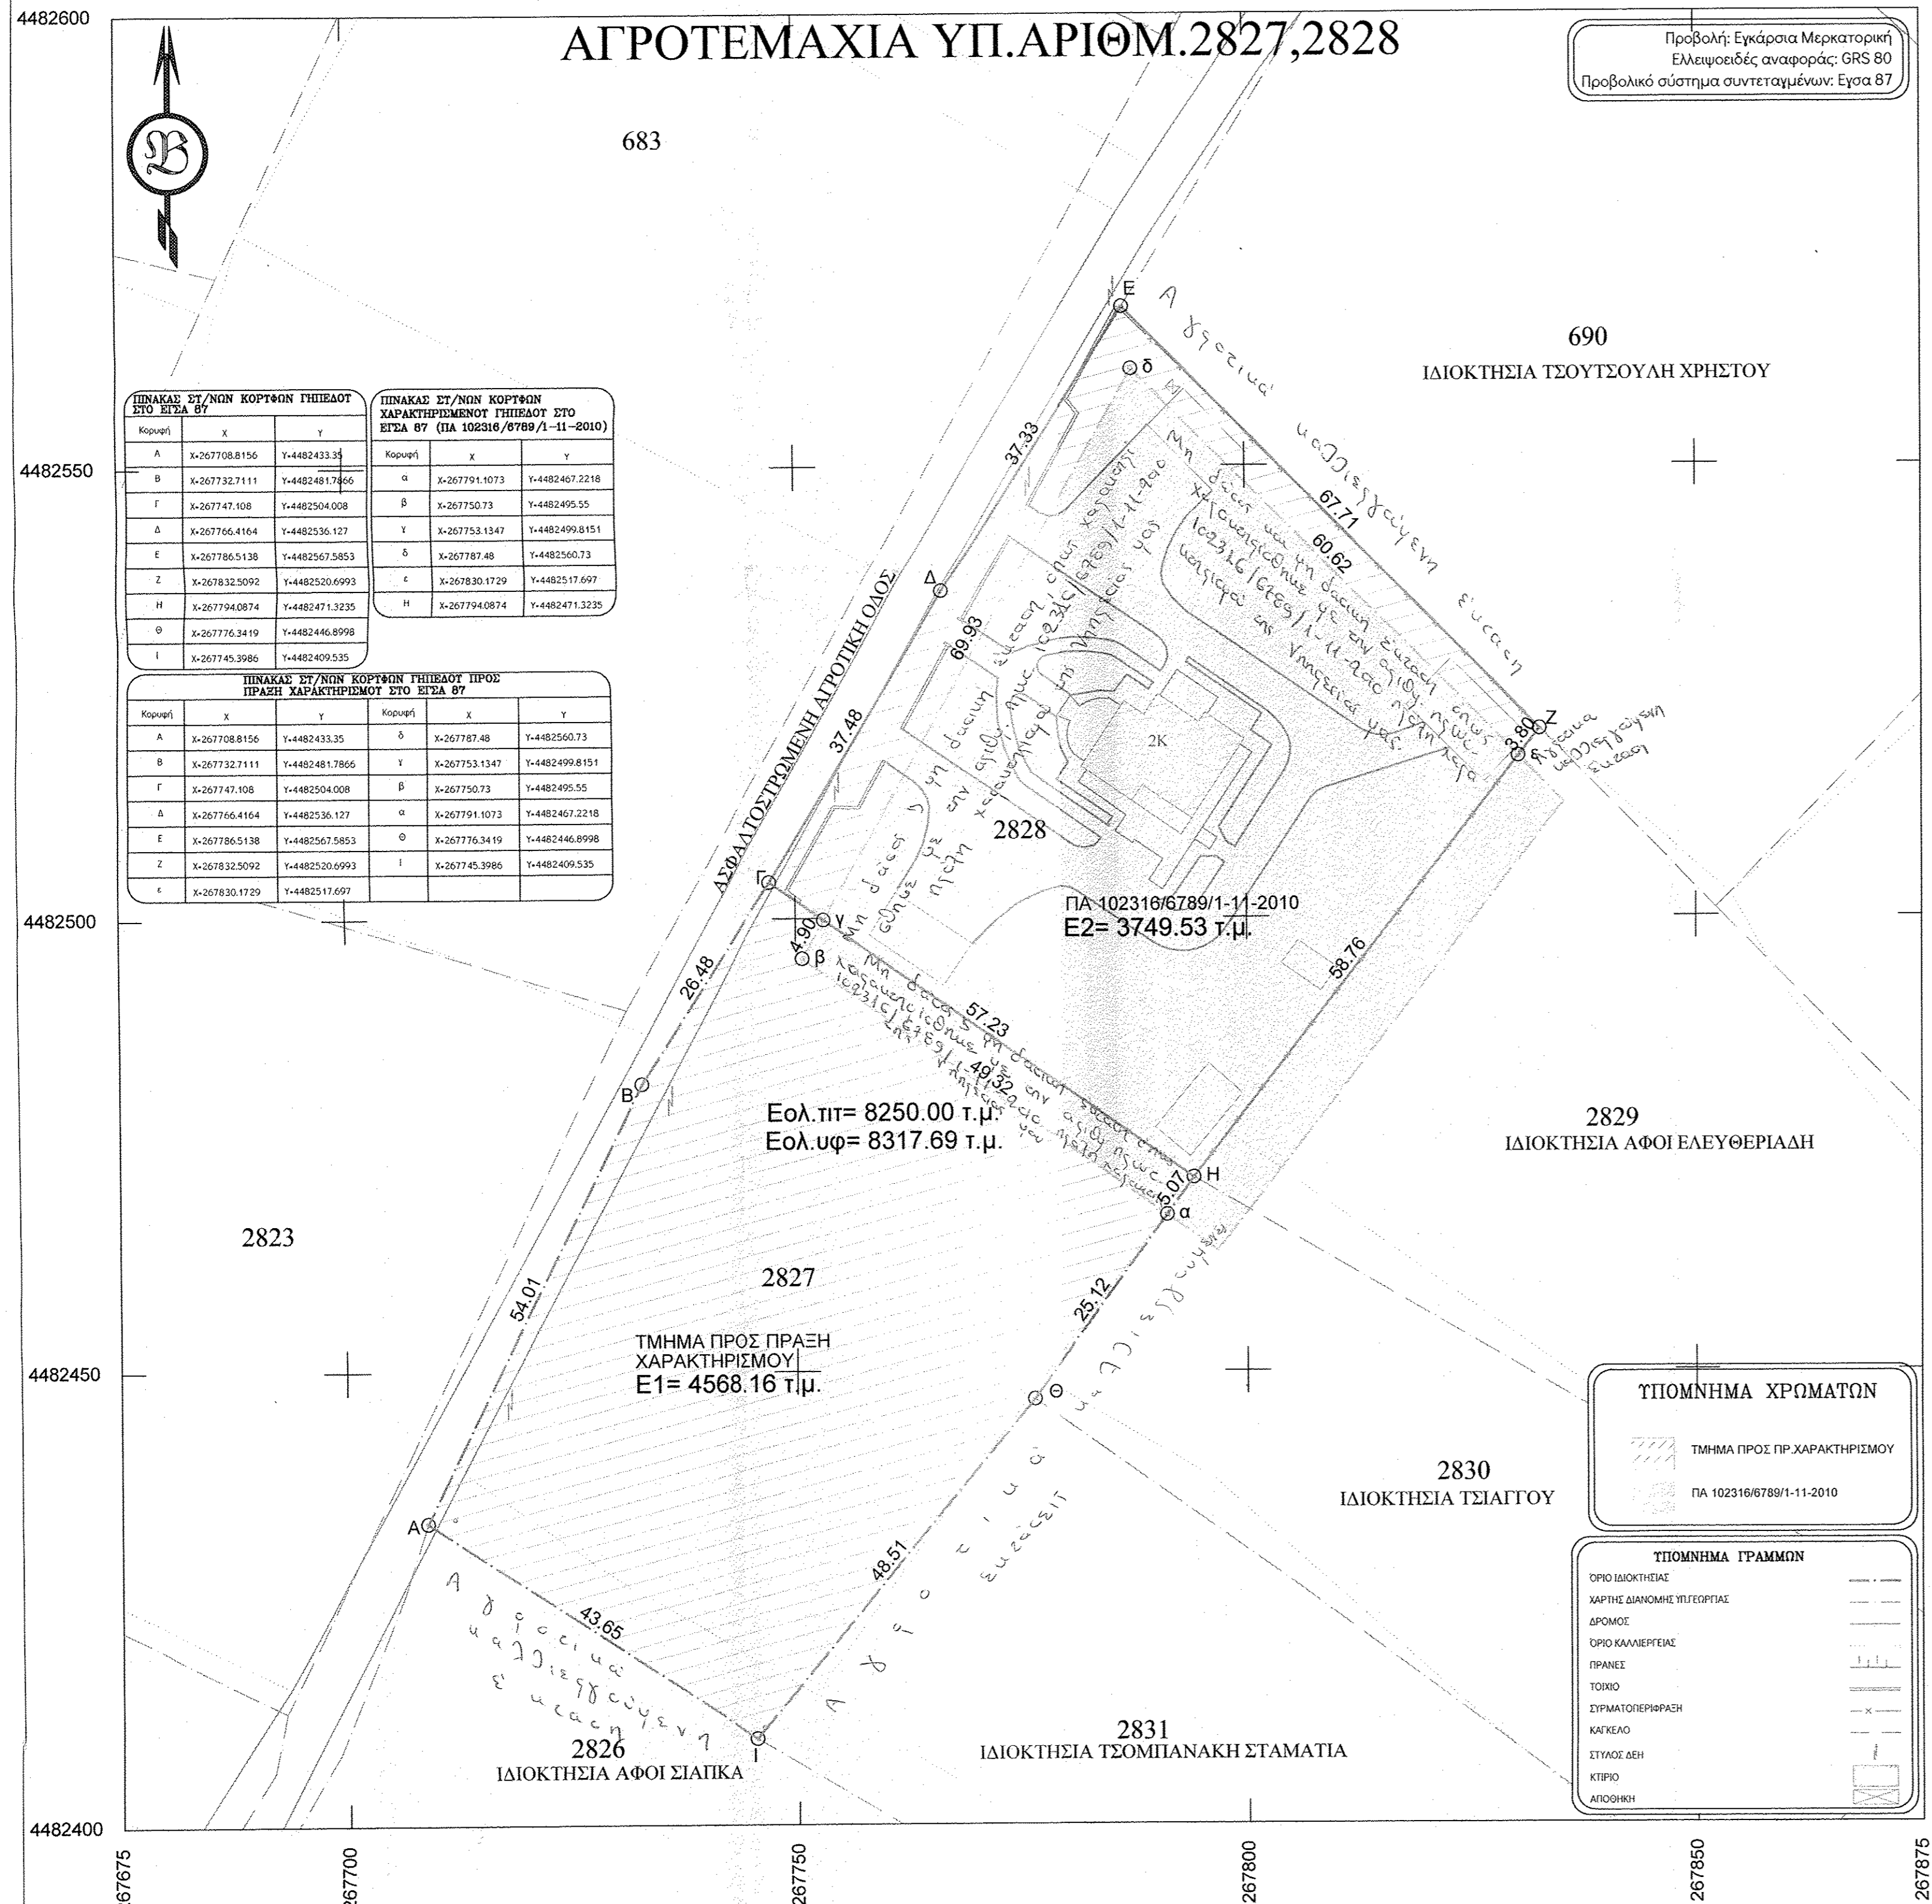

ΠΙΝΑΚΑΣ ΣΥ/ΝΩΝ ΚΟΡΥΦΩΝ ΓΗΠΕΔΟΥ ΣΤΟ ΕΓΓΡΑΦΟ			ΠΙΝΑΚΑΣ ΣΥ/ΝΩΝ ΚΟΡΥΦΩΝ ΧΑΡΑΚΤΗΡΙΣΜΕΝΟΥ ΓΗΠΕΔΟΥ ΣΤΟ ΕΓΓΡΑΦΟ (ΠΑ 102316/6789/1-11-2010)		
Κορυφή	X	Y	Κορυφή	X	Y
A	x:267708.8156	y:4482433.35	α	x:267791.1073	y:4482467.2218
B	x:267732.7111	y:4482481.7466	β	x:267750.73	y:4482495.55
Γ	x:267747.108	y:4482504.008	γ	x:267753.1347	y:4482499.8151
Δ	x:267766.4164	y:4482536.127	δ	x:267787.48	y:4482560.73
Ε	x:267786.5138	y:4482567.5853	ε	x:267830.1729	y:4482517.697
Ζ	x:267832.5092	y:4482520.6993	ζ	x:267776.3419	y:4482446.8998
Η	x:267794.0874	y:4482471.3235	η	x:267794.0874	y:4482471.3235
Θ	x:267776.3419	y:4482446.8998			
Ι	x:267745.3986	y:4482409.535			

ΠΙΝΑΚΑΣ ΣΥ/ΝΩΝ ΚΟΡΥΦΩΝ ΓΗΠΕΔΟΥ ΠΡΟΣ ΠΡΑΞΗ ΧΑΡΑΚΤΗΡΙΣΜΟΥ ΣΤΟ ΕΓΓΡΑΦΟ					
Κορυφή	X	Y	Κορυφή	X	Y
A	x:267708.8156	y:4482433.35	δ	x:267787.48	y:4482560.73
B	x:267732.7111	y:4482481.7866	γ	x:267753.1347	y:4482499.8151
Γ	x:267747.108	y:4482504.008	β	x:267750.73	y:4482495.55
Δ	x:267766.4164	y:4482536.127	α	x:267791.1073	y:4482467.2218
Ε	x:267786.5138	y:4482567.5853	θ	x:267776.3419	y:4482446.8998
Ζ	x:267832.5092	y:4482520.6993	ι	x:267745.3986	y:4482409.535
Η	x:267794.0874	y:4482471.3235			
Θ	x:267776.3419	y:4482446.8998			
Ι	x:267745.3986	y:4482409.535			

**ΤΥΠΟΜΝΗΜΑ ΧΡΩΜΑΤΩΝ**

ΤΜΗΜΑ ΠΡΟΣ ΠΡ.ΧΑΡΑΚΤΗΡΙΣΜΟΥ

ΠΑ 102316/6789/1-11-2010

**ΤΥΠΟΜΝΗΜΑ ΓΡΑΜΜΩΝ**

ΟΡΙΟ ΙΔΙΟΚΤΗΣΙΑΣ

ΧΑΡΙΤΣ ΔΙΑΝΟΜΗΣ ΥΠΕΡΘΡΙΑΣ

ΔΡΟΜΟΣ

ΟΡΙΟ ΚΑΛΥΠΤΕΡΕΑΣ

ΠΡΑΞΗ

ΤΟΙΧΟ





ΣΥΡΜΑΤΟΠΕΡΙΦΡΑΞΗ

ΚΑΦΚΕΛΟ

ΣΤΥΡΟΣ ΔΕΝ

ΚΤΙΡΙΟ

ΑΠΟΘΗΚΗ

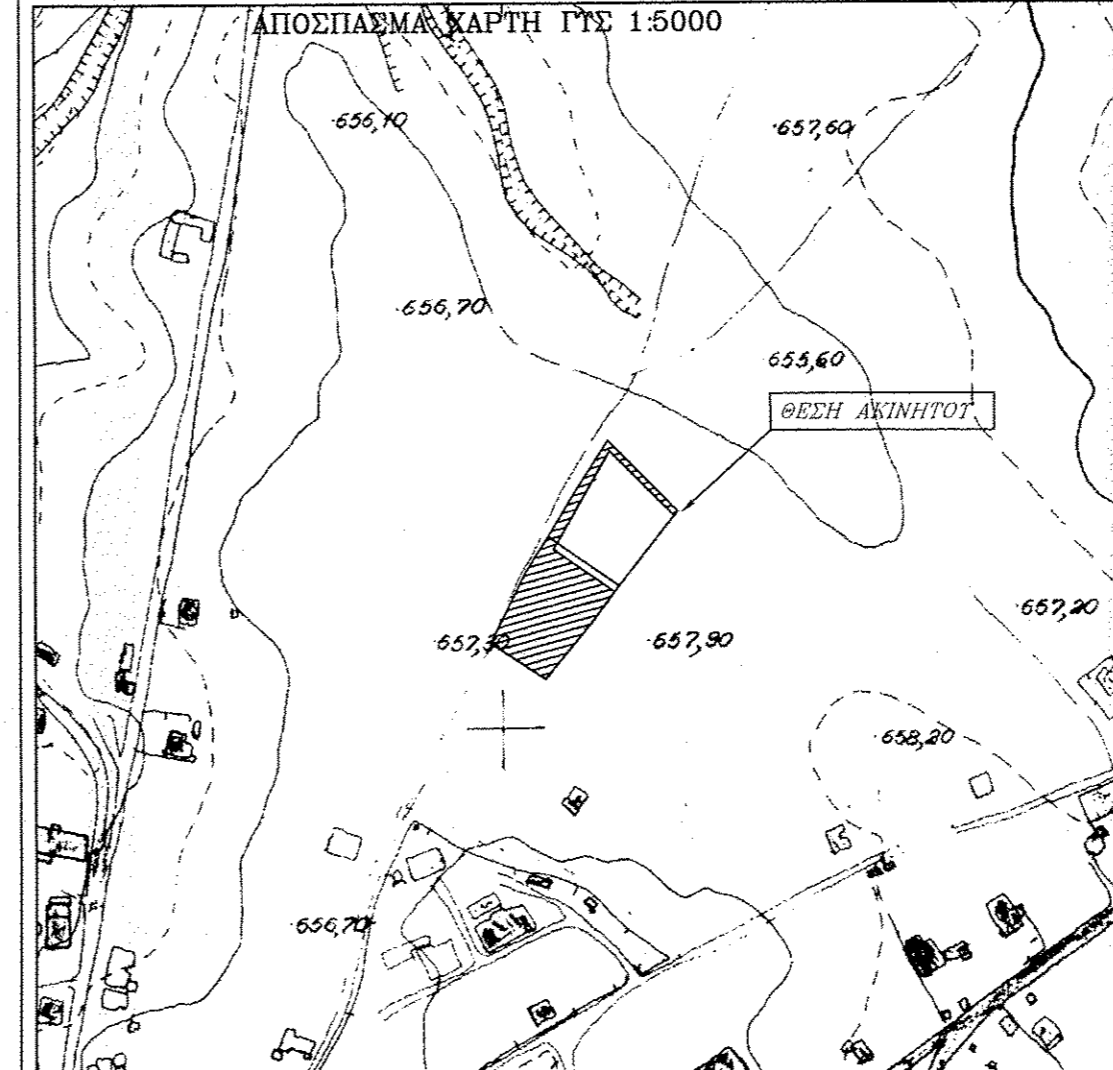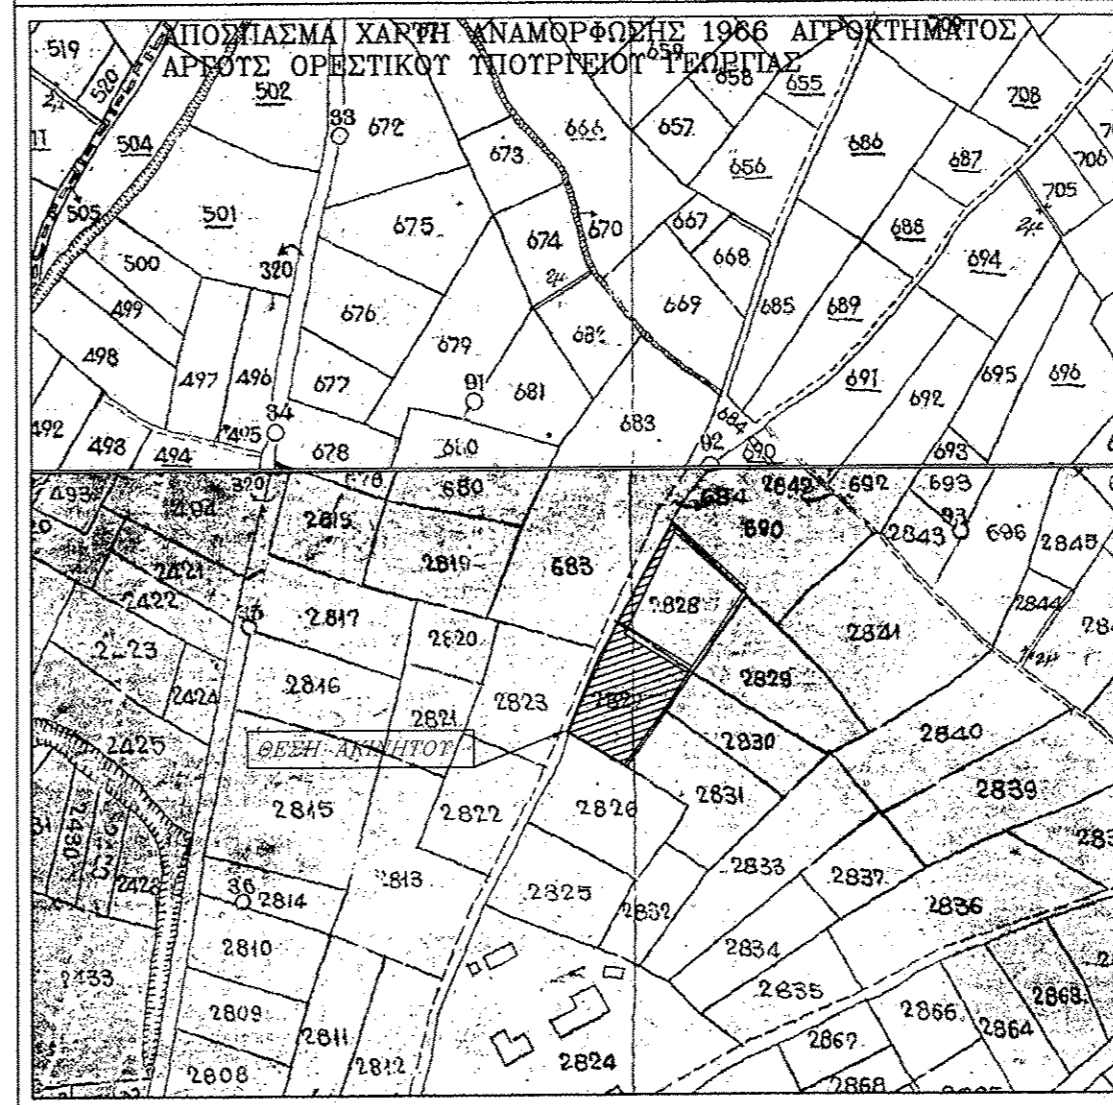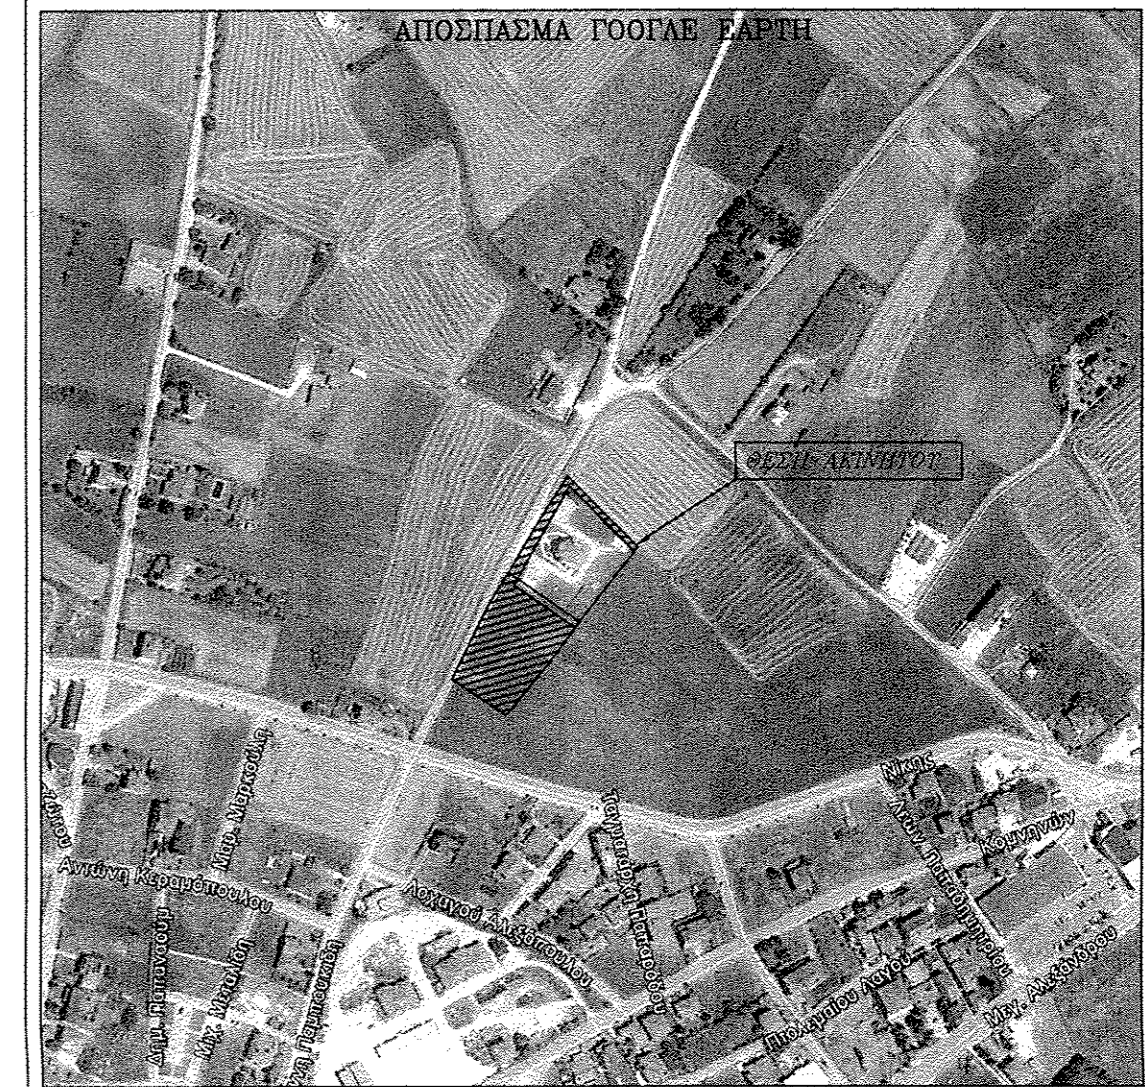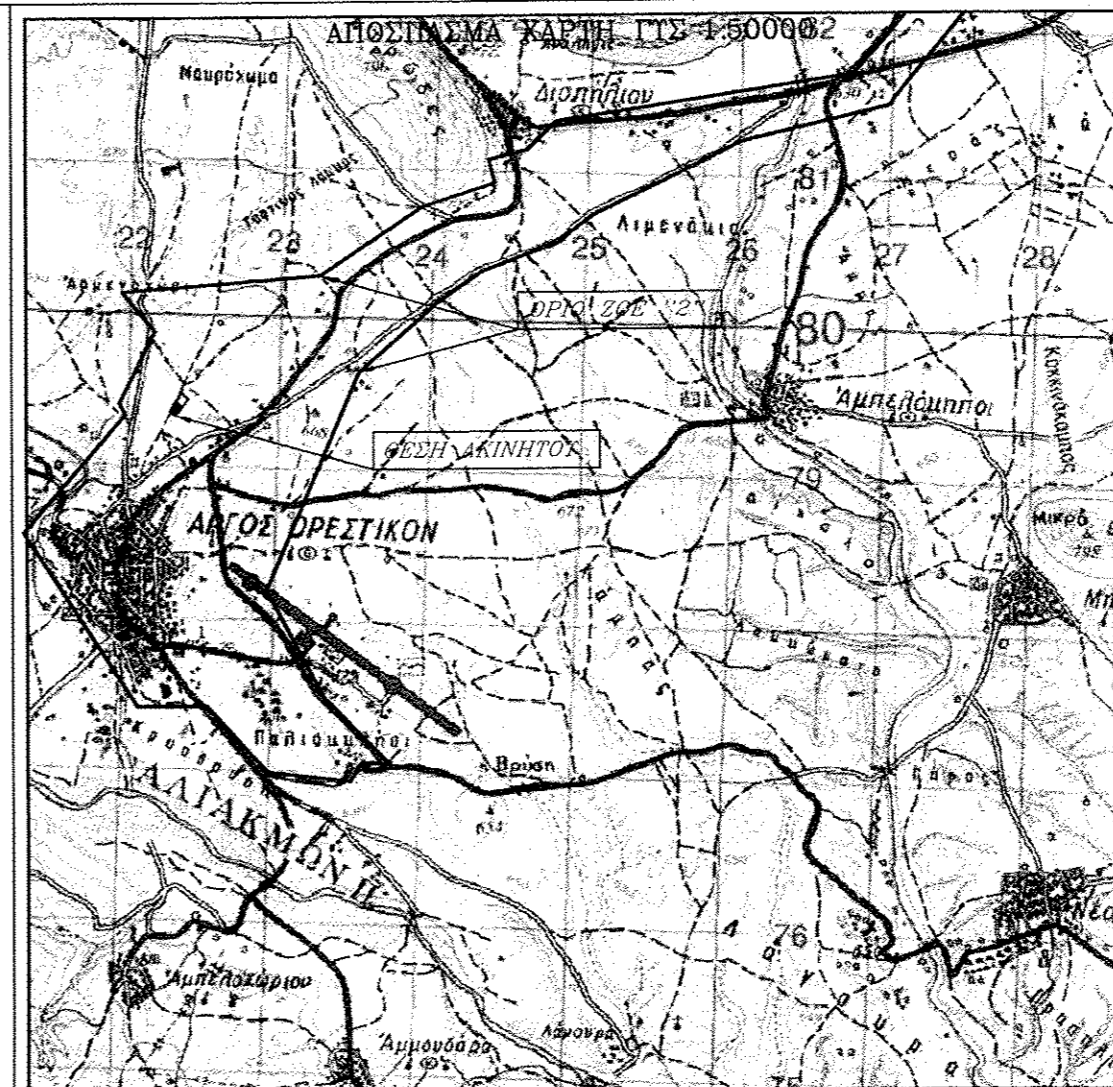

ΕΡΓΟΔΟΤΗΣ : ΠΑΠΑΔΟΠΟΥΛΟΣ ΘΕΜΙΣΤΟΚΛΗΣ

ΘΕΜΑ ΜΕΛΕΤΗΣ: ΤΟΠΟΓΡΑΦΙΚΗ ΑΠΟΤΥΠΩΣΗ ΑΚΙΝΗΤΟΥ

ΘΕΣΗ : ΑΓΡΟΚΤΗΜΑ ΑΡΓΟΥΣ ΟΡΕΣΤΙΚΟΥ - ΑΓΡ.2827,2828

ΜΕΛΕΤΗΤΗΣ - ΤΕΧΝΙΚΟ ΓΡΑΦΕΙΟ

**ΑΝΤΩΝΙΑΔΗΣ ΒΑΣΙΛΕΙΟΣ**  
ΑΓΡ. ΤΟΠΟΓΡΑΦΟΣ ΜΗΧΑΝΙΚΟΣ MSc  
Αλ. Κορνιλιού 7 - Καστοριά  
t. 24670 22144 m. 6972 692 935  
e. b.antoniadis@yahoo.gr

ΘΕΜΑ ΣΧΕΔΙΟΥ: **ΤΟΠΟΓΡΑΦΙΚΟ ΔΙΑΓΡΑΜΜΑ**

ΑΡΙΘΜΟΣ ΣΧΕΔΙΟΥ: T1

ΕΛΕΓΧΘΗΚΕ ΚΑΙ ΔΙΟΡΘΩΘΗΚΕ  
Καστοριά 24.10.2020  
Αντ. Α.Σ. που ενέργησε την αυτοψία

ΚΛΙΜΑΚΑ ΣΧΕΔΙΟΥ: 1:500

Ο ΣΥΝΤΑΞΑΣ: **ΑΝΤΩΝΙΑΔΗΣ ΒΑΣΙΛΕΙΟΣ** του ΚΩΝ. ΑΓΡΟΝΟΜΟΣ (ΟΠΙΟΓΡΑΦΟΣ) ΜΗΧΑΝΙΚΟΣ ΔΗΛΩΣΜΑΤΟΣ ΧΩΣ ΑΠΟ Α.Μ. Τ.Π. 07575 ΑΛ. ΚΟΡΝΙΛΙΟΥ 7 ΚΑΣΤΟΡΙΑ ΤΗΛ: 24670 22144 FAX: 697222147 Α.Π.Μ. 10521665 ΑΔΩΡ. ΚΑΣΤΟΡΙΑΣ

ΘΕΩΡΗΣΗ: **ΑΝΤΩΝΙΑΔΗΣ ΒΑΣΙΛΕΙΟΣ**

Το παρόν συνοδεύει την 151869/24.10.2020 απόφασή μας Καστοριά... 24.11.2020

ΕΠΙΣΤΡΟΦΕΥΤΗΣ Δ. ΑΡΓΥΡΟ ΔΑΣΟΛΟΓΟΣ

ΧΡΟΝΟΣ ΜΕΛΕΤΗΣ : ΣΕΠΤΕΜΒΡΙΟΣ 2020