



ΔΗΛΩΣΗ ΙΔΙΟΚΤΗΤΗ
 ΤΑ ΑΝΑΓΡΑΦΟΜΕΝΑ ΣΤΟΙΧΕΙΑ ΓΙΑ ΤΟ ΕΝ ΛΟΓΟ ΑΠΡΟΤΕΜΑΧΙΟ, ΕΙΝΑΙ ΑΠΟΛΥΤΑ ΑΚΡΙΒΗ, ΤΑ ΔΕ ΟΡΙΑ ΤΟΥ ΤΕΧΝΙΚΑΝ ΠΛΑΝΟΥΣΙΑ ΚΑΜΙΑ ΕΥΘΥΝΗ ΔΕ ΘΕΡΕΙ Ο ΥΠΟΓΡΑΦΟΝ ΜΗΧΑΝΙΚΟΣ ΓΙΑ ΤΗΝ ΟΡΘΟΤΗΤΑ ΤΩΝ ΟΡΙΩΝ.
 Ο ΔΗΛΩΝ

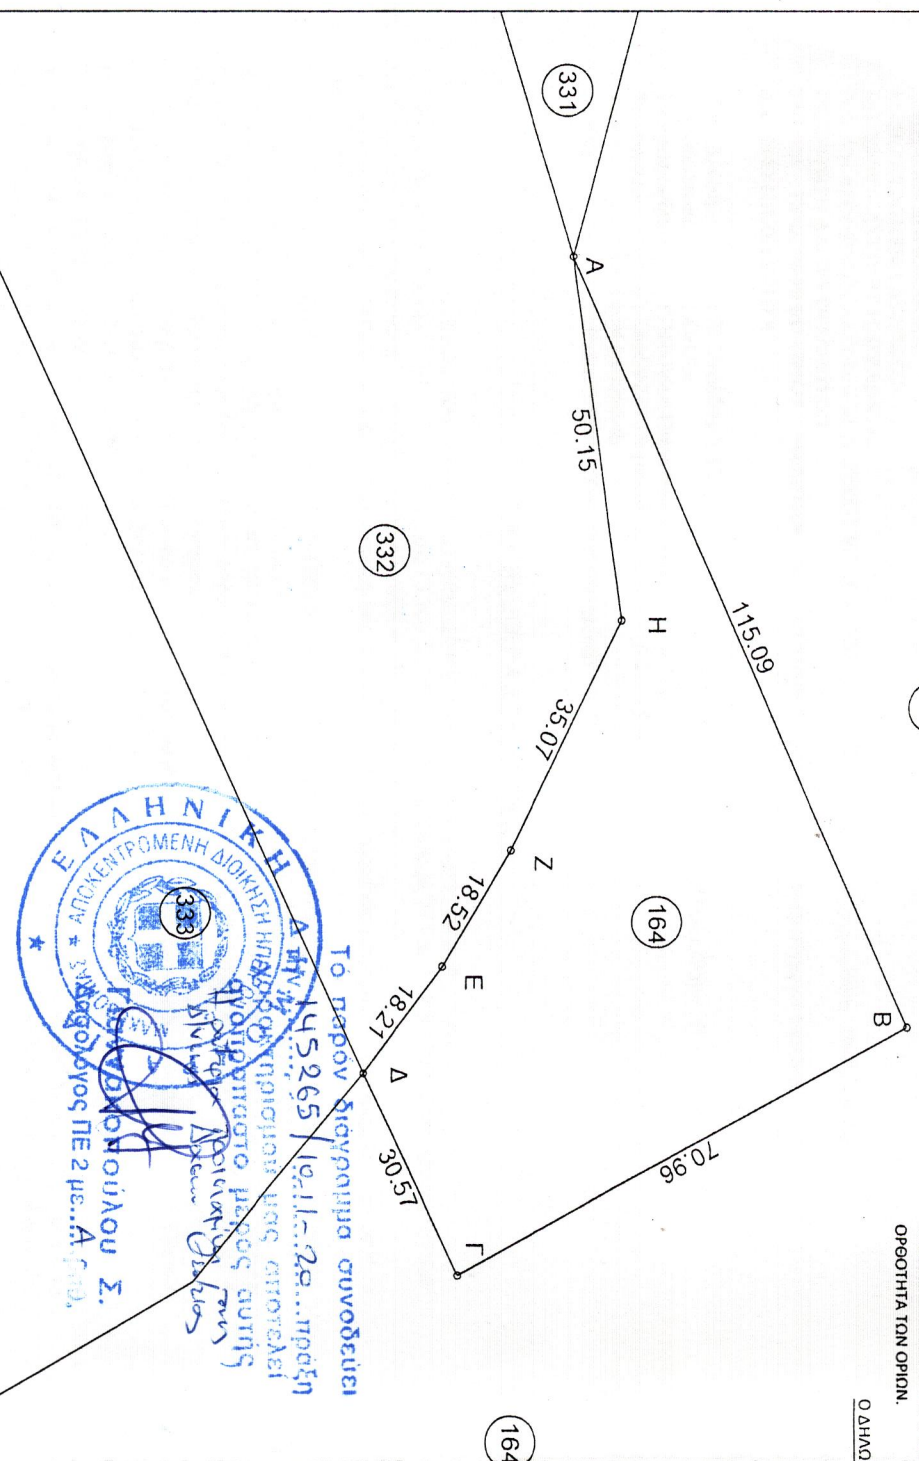

ΕΛΛΗΝΙΚΗ ΔΗΜΟΚΡΑΤΙΑ

Απόσταση του Χάρτη Διανομής

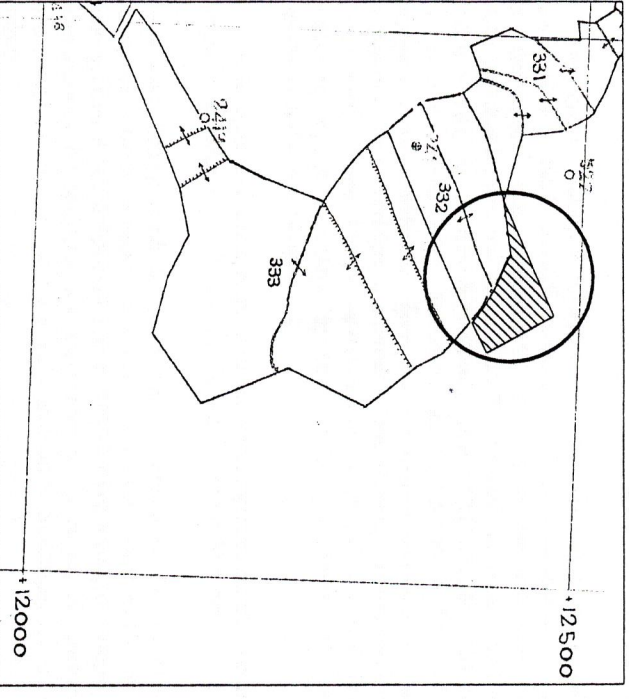

ΠΙΝΑΚΑΣ ΣΥΝΤΕΤΑΓΜΕΝΩΝ (ΕΓΣΑ87)
 ΤΩΝ ΚΟΡΥΦΩΝ ΤΜΗΜΑΤΟΣ ΤΟΥ ΤΕΜΑΧΙΟΥ Νο 164

| ο/α | X | Y | Απόσταςεις |
|-----|-----------|------------|---------------|
| A | 197730.18 | 4362630.48 | |
| B | 197835.66 | 4362676.50 | A - B: 115.09 |
| F | 197869.42 | 4362614.09 | B - F: 70.96 |
| A | 197841.78 | 4362601.03 | F - A: 30.57 |
| E | 197827.30 | 4362612.07 | A - E: 18.21 |
| Z | 197811.40 | 4362621.58 | E - Z: 18.52 |
| H | 197779.90 | 4362637.00 | Z - H: 35.07 |
| A | 197730.18 | 4362630.48 | H - A 50.15 |

Εμβαδόν Τεμαχίου = 4000,00 τ.μ.
 Απόσταση από την θάλασσα = 9500 μ.

ΕΠΙΘΕΩΣΗΣ ΓΕΩΡΓΙΟΣ ΓΟΓΟΛΟΣ

ΑΠΟΤΥΠΩΣΗ ΤΜΗΜΑΤΟΣ ΤΕΜΑΧΙΟΥ ΔΙΑΝΟΜΗΣ Νο 164
 (ΚΑΡΒΟΥΝΑΡΙΟΝ 1959 - 1964)

 (ΕΚΤΟΣ ΣΧΕΔΙΟΥ)

ΑΡ. ΣΧΕΔΙΟΥ Τ1

ΚΑΙΜΑΚΑ 1/1000

ΧΡΟΝΟΣ ΜΕΛΕΤΗΣ 05/06/2018

ΒΕΒΑΙΩΣΗ

1. ΣΤΜΦΟΝΑ ΜΕ ΤΟ Ν.651/77 ΤΟ ΤΕΜΑΧΙΟ (ΑΒΓΔΕΖΗΑ) ΕΙΝΑΙ ΜΗ ΑΡΤΙΟ & ΜΗ ΟΙΚΟΔΟΜΗΣΙΜΟ ΣΤΜΦΟΝΑ ΜΕ ΤΙΣ ΙΣΧΥΟΥΣΕΣ ΠΟΛΥΕΘΟΜΙΚΕΣ ΔΙΑΤΑΞΕΙΣ.

2. ΤΟ ΠΑΡΑΠΑΝΩ ΑΠΡΟΤΕΜΑΧΙΟ ΔΕΝ ΕΜΠΙΠΤΕΙ ΣΤΙΣ ΔΙΑΤΑΞΕΙΣ ΤΟΥ Ν.1337/83 ΔΕΝ ΕΧΕΙ ΤΠΟΧΡΕΩΣΗ ΕΙΣΦΟΡΑΣ ΣΕ ΤΗ ΚΑΙ ΧΡΗΜΑ ΕΝΩ ΔΕΝ ΕΧΕΙ ΕΓΚΡΙΘΕΙ ΠΟΛΥΕΘΟΜΙΚΗ ΜΕΛΕΤΗ ΣΤΗΝ ΘΕΣΗ ΑΤΤΗ

ΤΠΟΓΡΑΦΗ - ΣΦΡΑΓΙΔΑ

ΓΙΟΥΡΓΙΑ ΗΛΙΑΝΑ - ΜΗΤΣΕΛΟΣ ΓΕΩΡΓΙΟΣ Ο.Ε.
 "ΕΡΓΟΜΗΧΑΝΙΚΗ Ο.Ε."
 ΤΕΧΝΙΚΗ ΕΤΑΙΡΕΙΑ
 ΑΦΜ: 800778227 ΔΟΥ ΠΡΕΒΕΖΗΣ
 ΑΛΕΞΑΝΔΡΟΥ ΜΠΑΛΚΑ 22, ΠΑΡΓΙΑ 48060
 ΤΗΛ. 6938 902 728, 6972 018 354
 Email: ergomichaniki@gmail.com

ΓΕΩΡΓΙΟΣ Χ. ΜΗΤΣΕΛΟΣ
 ΠΟΛΙΤΙΚΟΣ ΜΗΧΑΝΙΚΟΣ Τ.Ε.
 Αρ.Τ.Ε.Ε. 17984 Αρ. Μ.Ε.Ε. 1 Ε.Μ.43403
 ΑΦΜ: 121728865 • ΔΟΥ: ΗΡΩΜΕΝΤΙΔΑΣ
 ΘΕΣΣΑΛΟΥ 4 • ΗΡΩΜΕΝΤΙΔΑ • 1Κ 46100
 ΤΗΛ: 6972018354 • Email: mitselogeorge@gmail.com

ΑΘΑΝΑΣΙΟΥ ΧΡ. ΕΥΑΝΘΙΑ
 ΔΙΠΛΩΜΑΤΟΥΧΟΣ ΠΟΛΙΤΙΚΟΣ ΜΗΧΑΝΙΚΟΣ
 ΠΟΛΥΤΕΧΝ. ΣΧΟΛΗΣ ΠΑΝ/ΜΟΥ ΘΕΣΣΑΛΙΑΣ
 ΑΡΙΘΜΟΣ ΜΗΤΡΩΟΥ Τ.Ε.Ε. 133643
 ΚΥΤΡΙΟΥ 10, 2ος ΟΡΟΦΟΣ, ΗΚΤΕΣΑ 46100
 ΑΦΜ: 121742810 ΔΟΥ: ΗΡΩΜΕΝΤΙΔΑΣ
 ΤΗΛ. 26650 23102 ΚΙΝ 6945 518 711