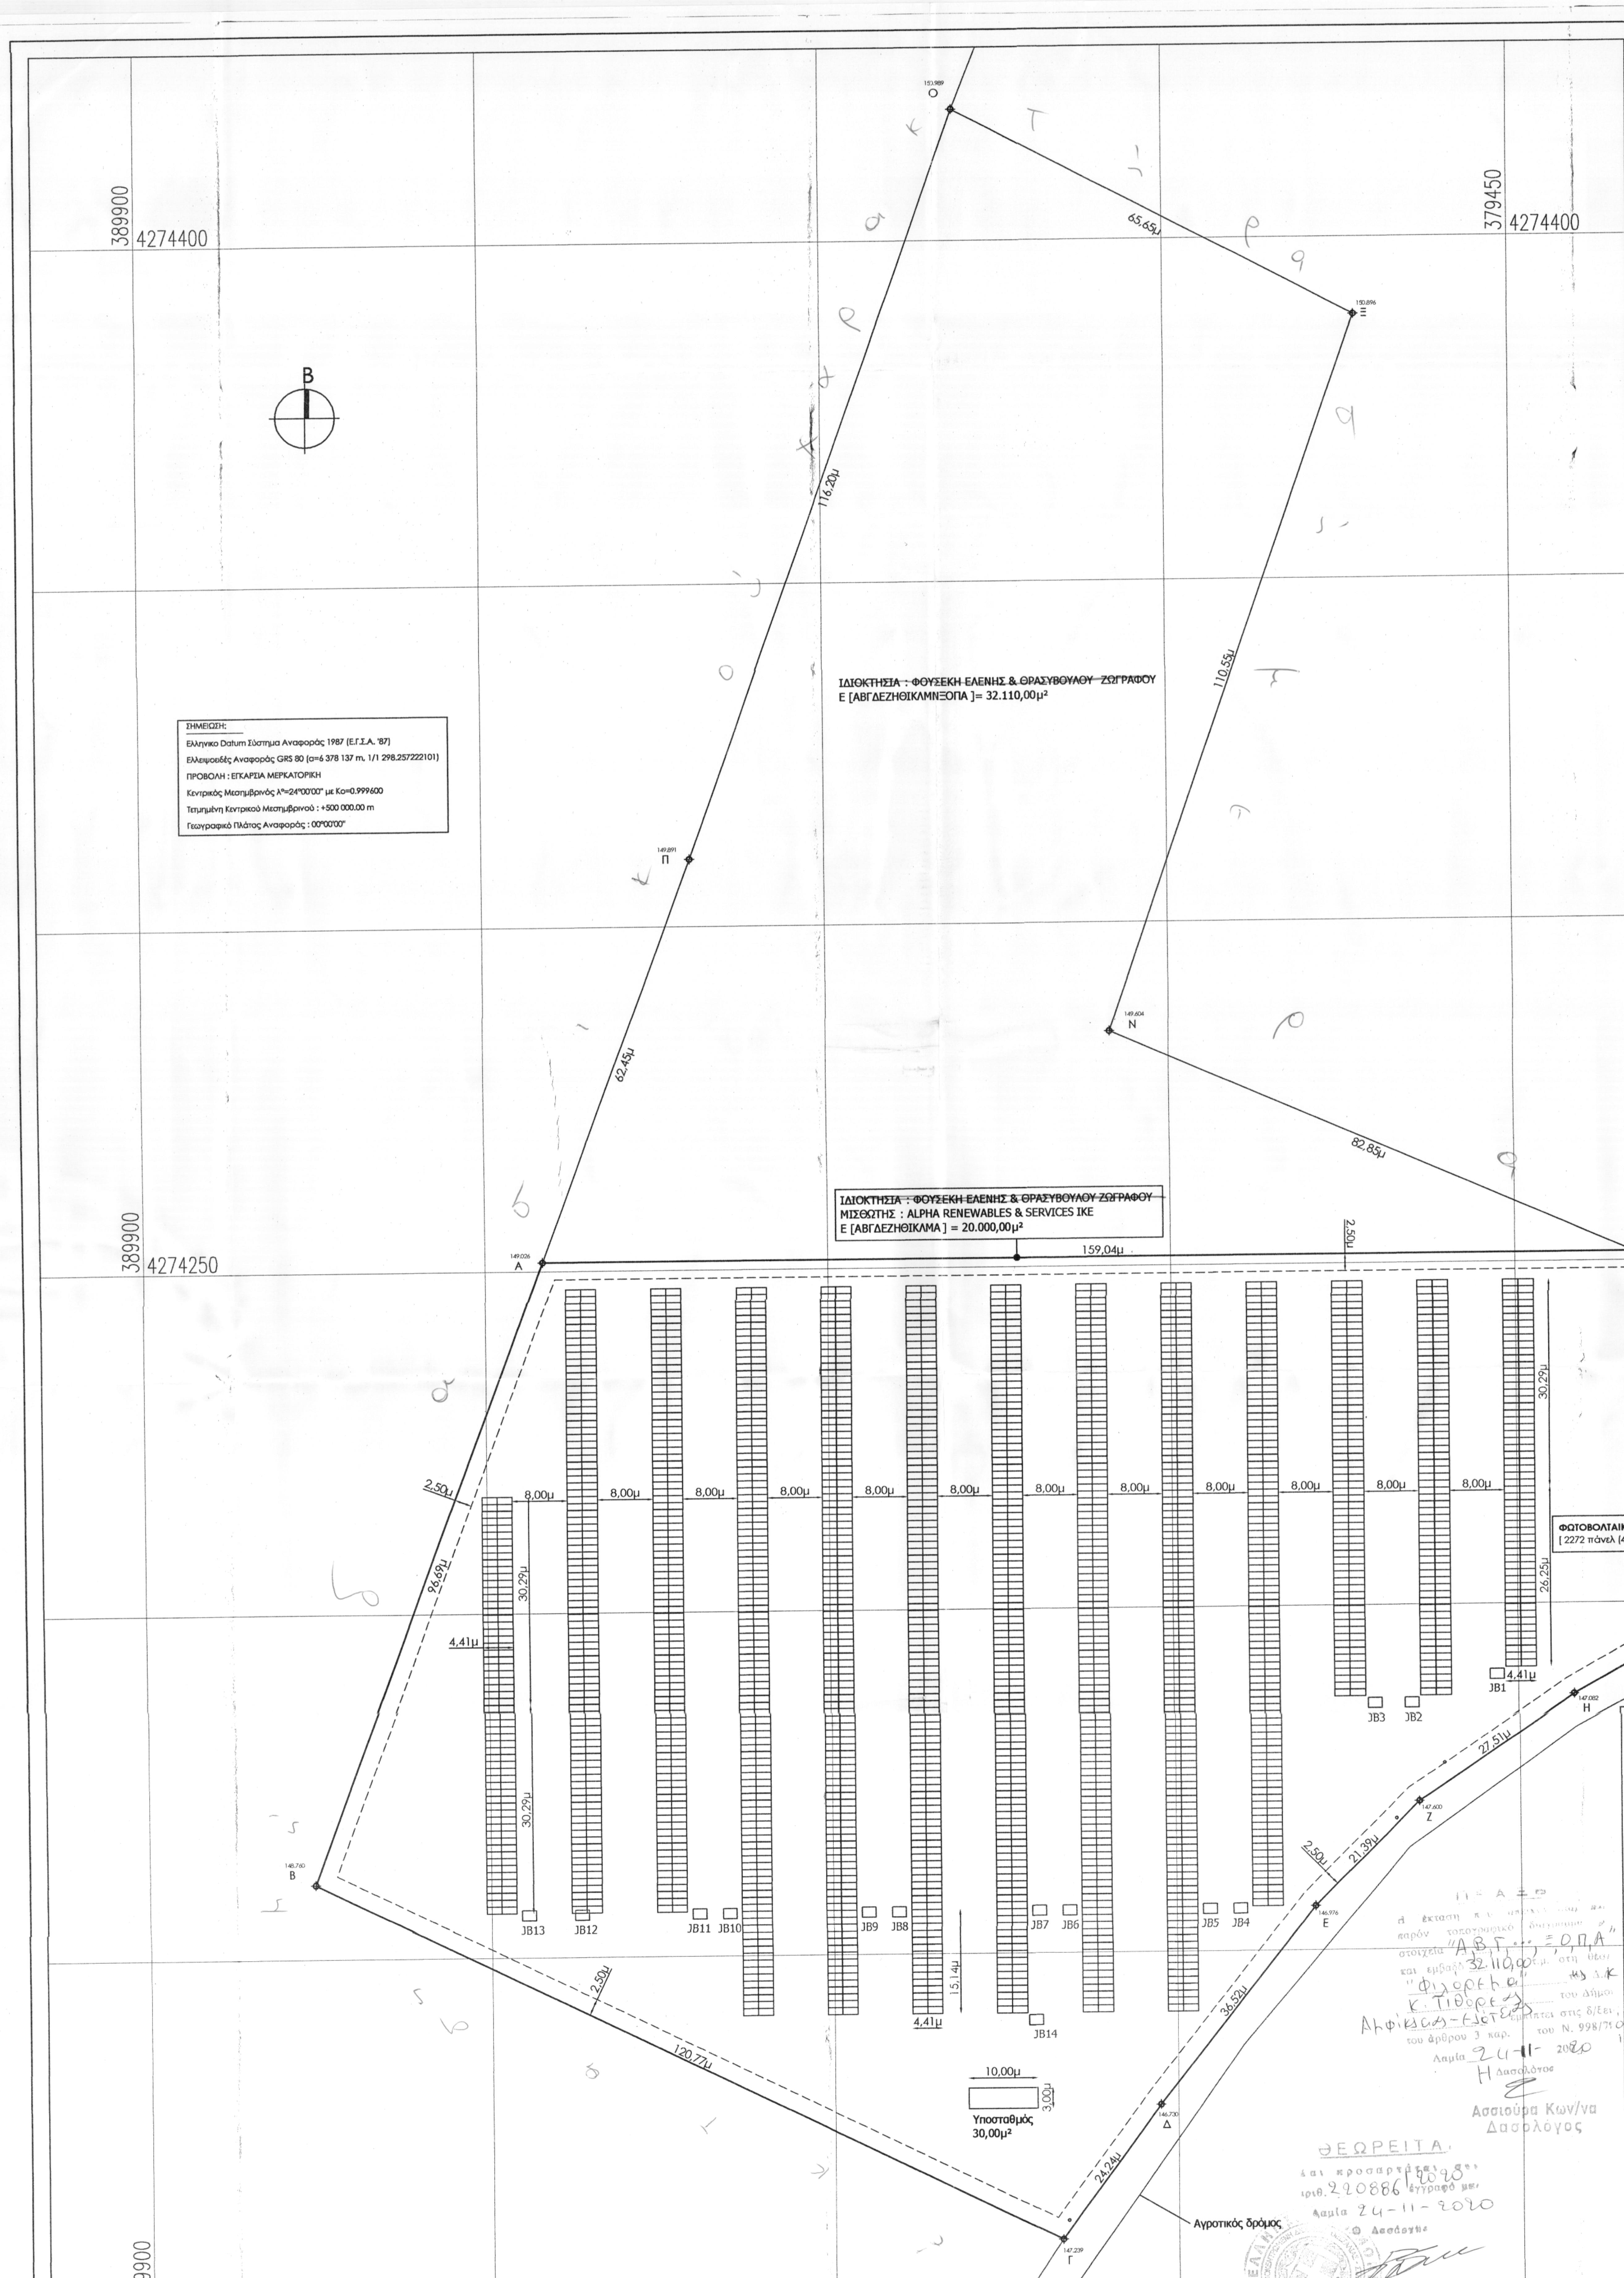
389900
4274400
379450
4274400
389200
4274250
389900
4274250
389900
4274100
Β
Α
Β
Γ
Δ
Ε
Ζ
Η
Θ
Ι
Κ
Λ
Μ
Ν
Ξ
Ο
Π
146.976
147.600
147.082
146.608
65,65μ
116,20μ
110,55μ
62,45μ
82,85μ
159,04μ
19,02μ
21,75μ
27,79μ
20,93μ
26,65μ
27,51μ
21,39μ
36,52μ
24,24μ
120,77μ
96,69μ
2,50μ
8,00μ
30,29μ
26,25μ
4,41μ
15,14μ
10,00μ
3,00μ
JB1
JB2
JB3
JB4
JB5
JB6
JB7
JB8
JB9
JB10
JB11
JB12
JB13
JB14
Αγροτικός δρόμος
ΦΩΤΟΒΟΛΤΑΙΚΟΣ ΣΤΑΘΜΟΣ ΙΣΧΥΟΣ 999,68 kW
[2272 πάνελ (440Watt)]
Υποσταθμός
30,00μ²

ΙΔΙΟΚΤΗΣΙΑ : ΦΟΥΣΕΚΗ ΕΛΕΝΗΣ & ΘΡΑΣΥΒΟΥΛΟΥ ΖΩΓΡΑΦΟΥ
Ε [ΑΒΓΔΕΖΗΘΙΚΛΜΝΞΟΠΑ]= 32.110,00μ²

ΙΔΙΟΚΤΗΣΙΑ : ΦΟΥΣΕΚΗ ΕΛΕΝΗΣ & ΘΡΑΣΥΒΟΥΛΟΥ ΖΩΓΡΑΦΟΥ
ΜΙΣΘΩΤΗΣ : ALPHA RENEWABLES & SERVICES IKE
Ε [ΑΒΓΔΕΖΗΘΙΚΛΜΑ] = 20.000,00μ²

ΣΗΜΕΙΩΣΗ:
Ελληνικο Datum Σύστημα Αναφοράς 1987 (Ε.Γ.Σ.Α. '87)
Ελλειψοειδές Αναφοράς GRS 80 (α=6 378 137 m, 1/1 298.257222101)
ΠΡΟΒΟΛΗ : ΕΓΚΑΡΣΙΑ ΜΕΡΚΑΤΟΡΙΚΗ
Κεντρικός Μεσημβρινός λ°=24°00'00" με Κο=0.999600
Τετμημένη Κεντρικού Μεσημβρινού : +500 000.00 m
Γεωγραφικό Πλάτος Αναφοράς : 00°00'00"

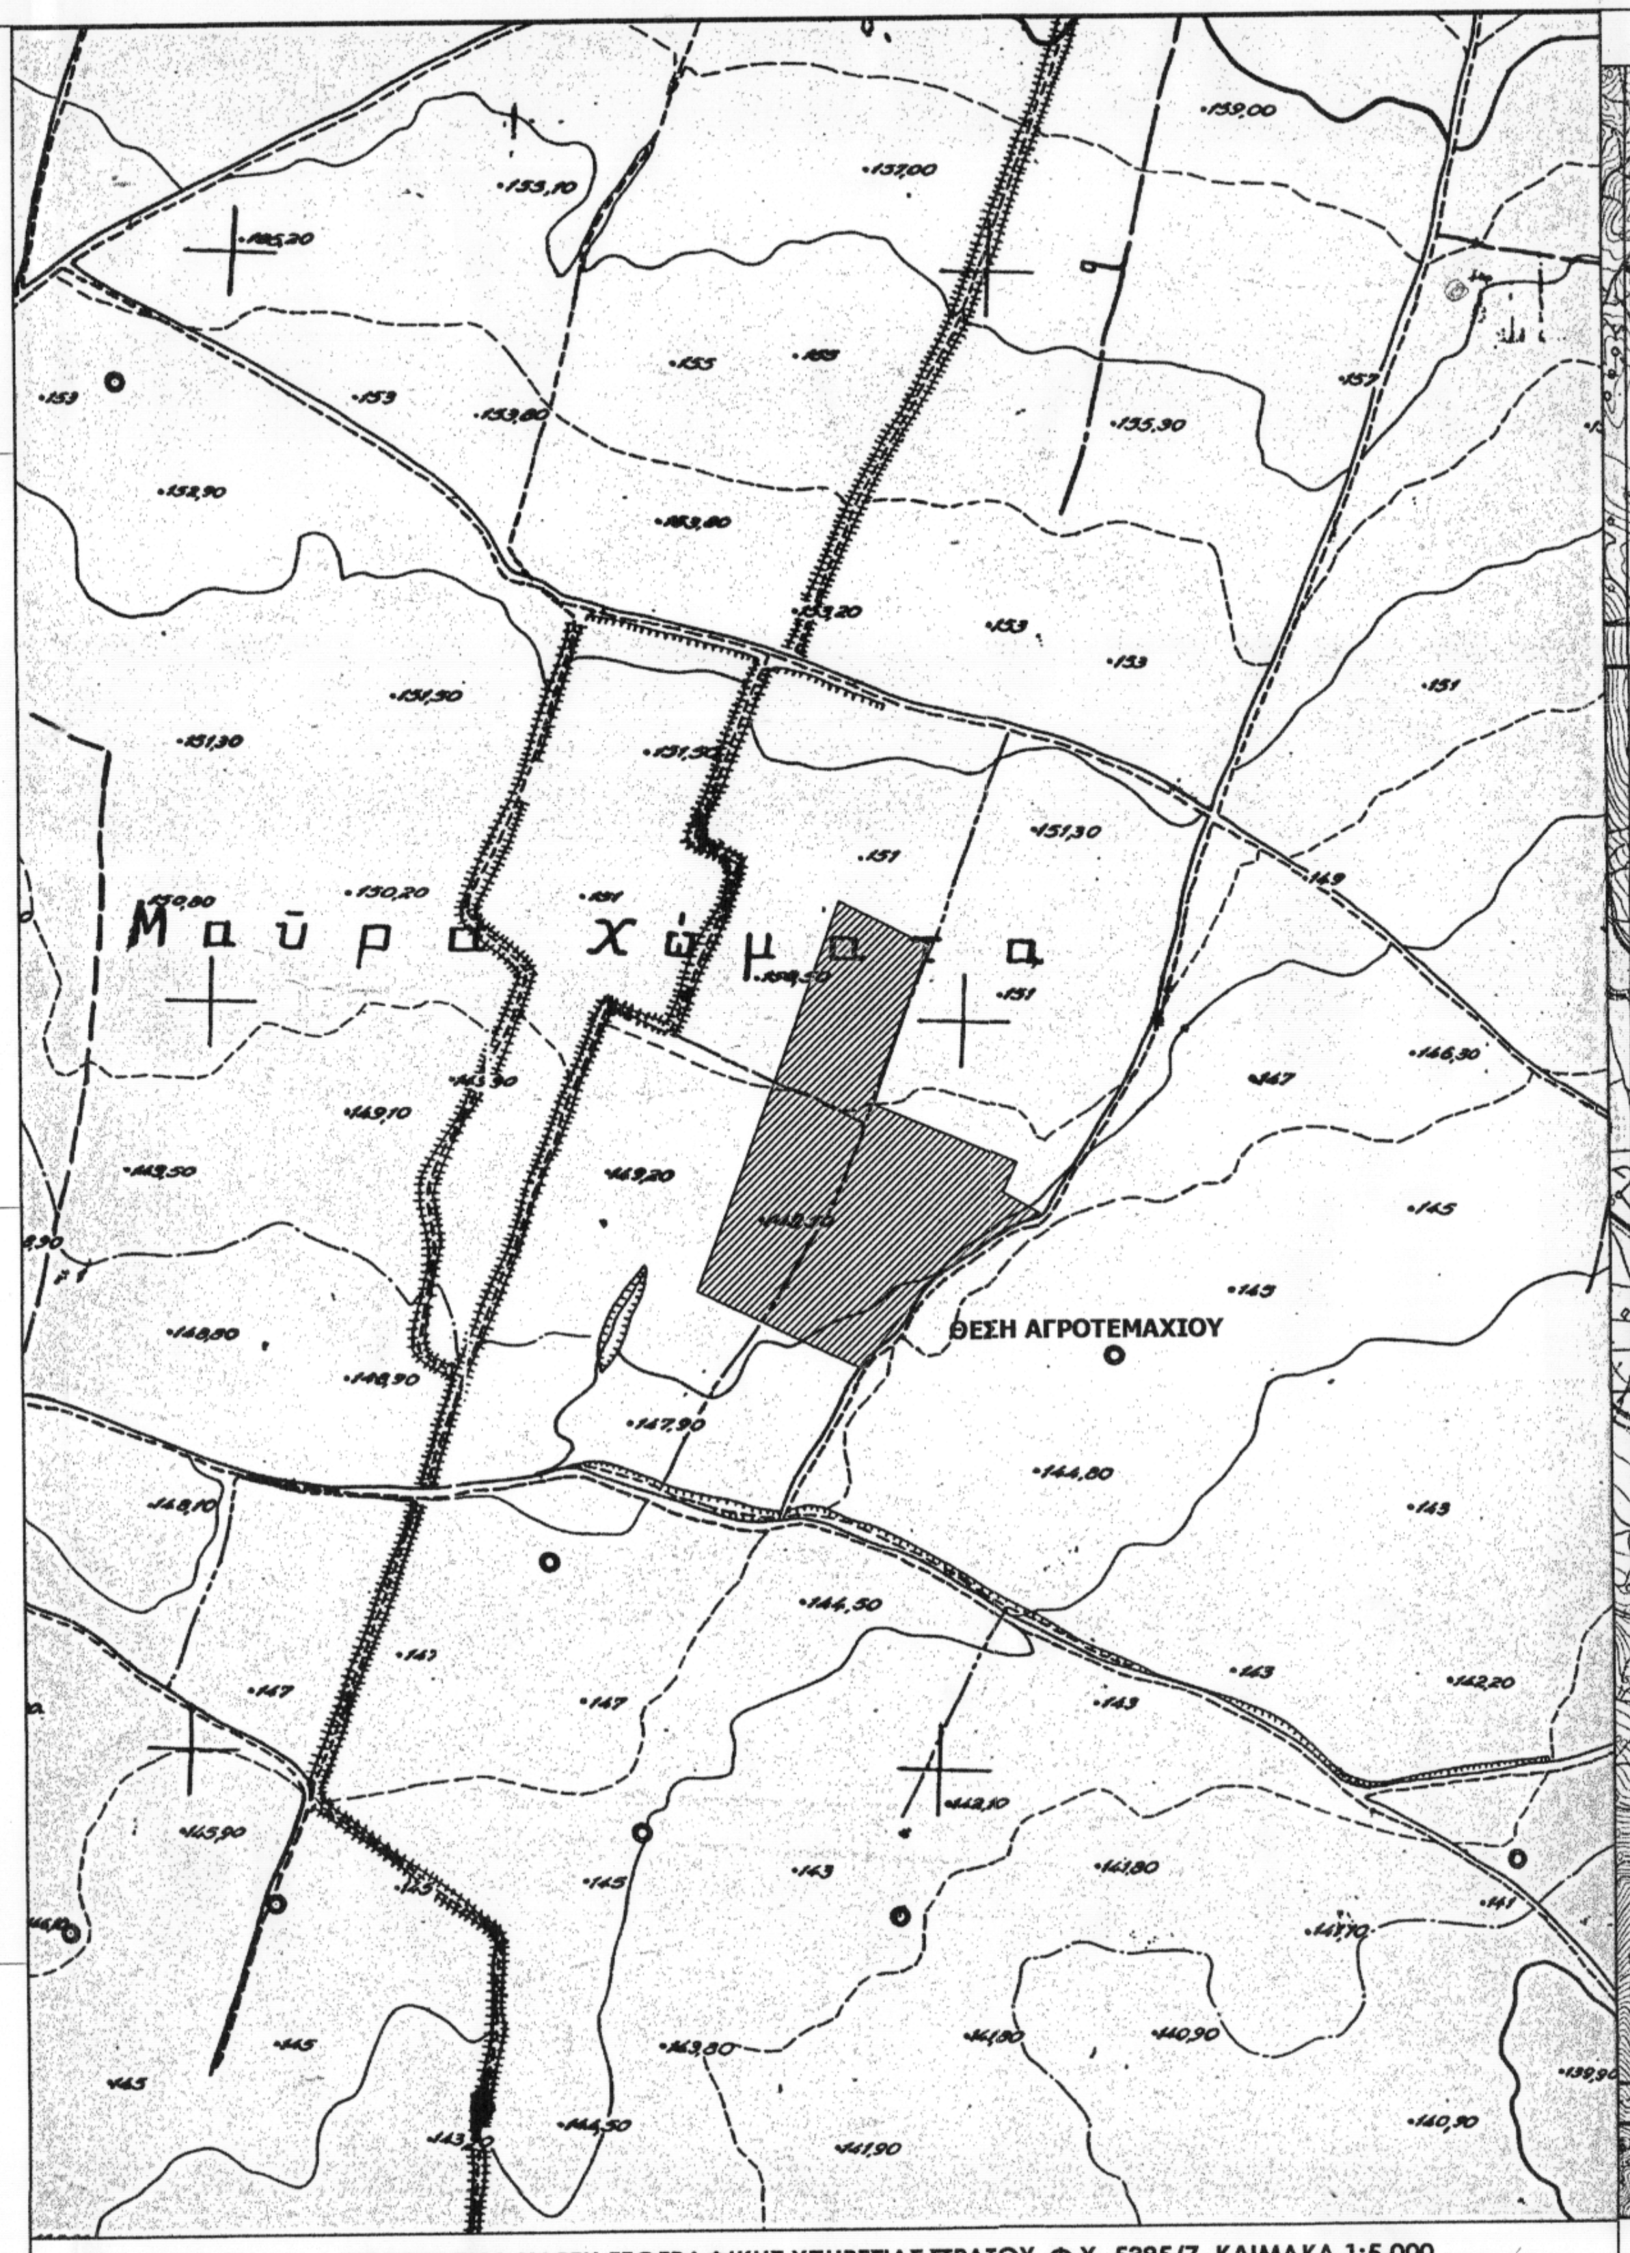
Μαύρα Χώματα
ΘΕΣΗ ΑΓΡΟΤΕΜΑΧΙΟΥ

ΑΠΟΣΠΑΣΜΑ ΧΑΡΤΗ ΓΕΩΓΡΑΦΙΚΗΣ ΥΠΗΡΕΣΙΑΣ ΣΤΡΑΤΟΥ, Φ.Χ. 5385/7, ΚΛΙΜΑΚΑ 1:5.000

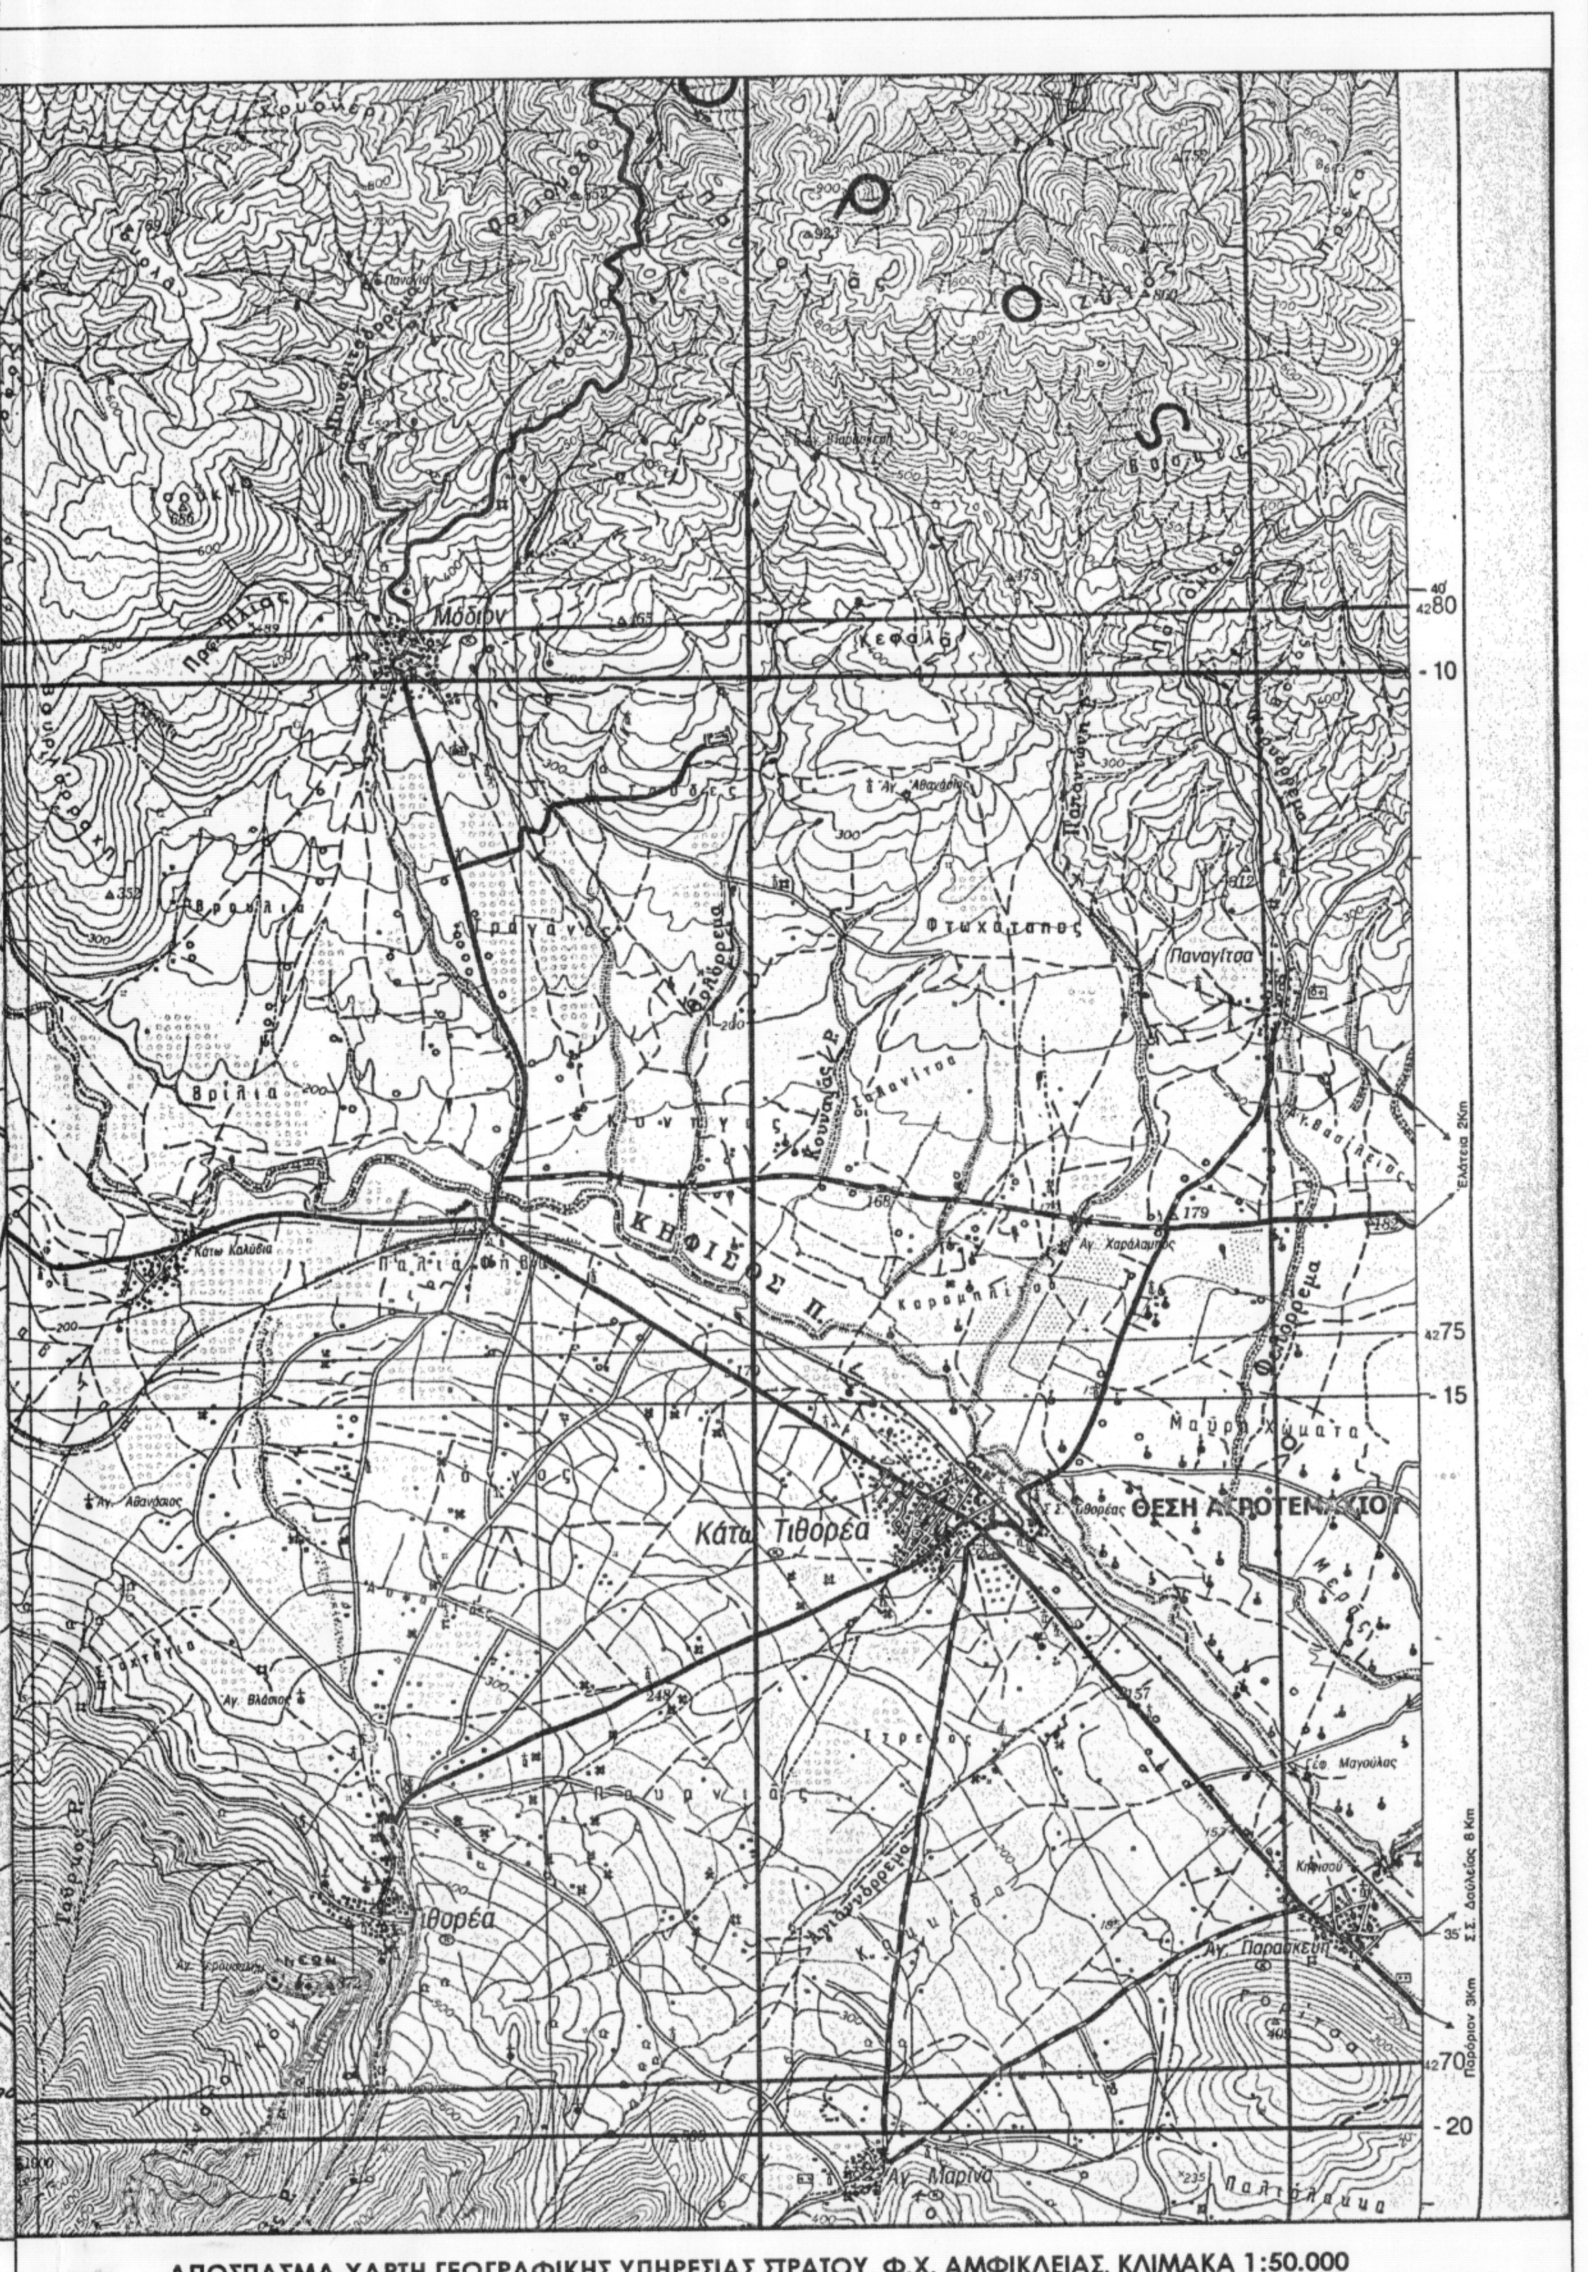
Κάτω Τιθορέα
ΘΕΣΗ ΑΓΡΟΤΕΜΑΧΙΟΥ
Τιθορέα
Κηφισός π.

ΑΠΟΣΠΑΣΜΑ ΧΑΡΤΗ ΓΕΩΓΡΑΦΙΚΗΣ ΥΠΗΡΕΣΙΑΣ ΣΤΡΑΤΟΥ, Φ.Χ. ΑΜΦΙΚΛΕΙΑΣ, ΚΛΙΜΑΚΑ 1:50.000

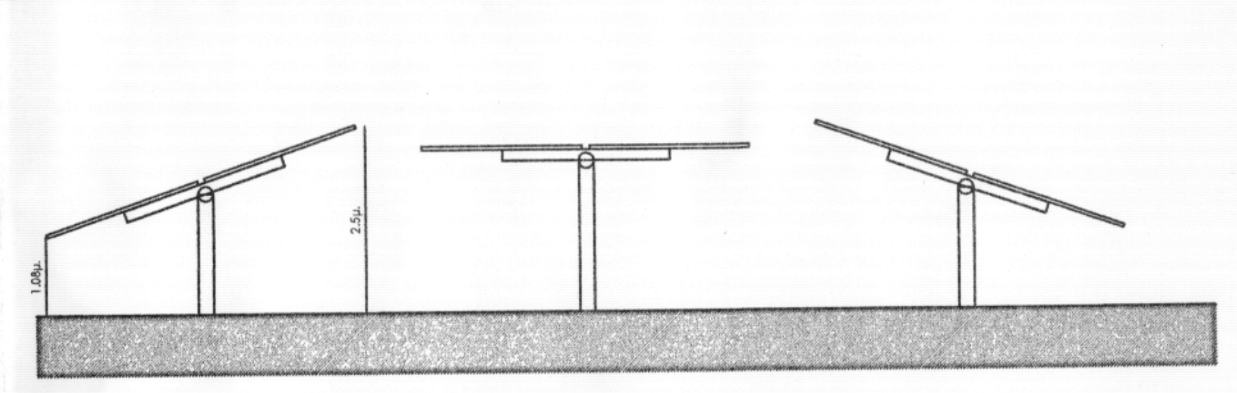

ΤΟΜΗ ΒΑΣΗΣ ΦΩΤΟΒΟΛΤΑΙΚΟΥ ΣΥΣΤΗΜΑΤΟΣ

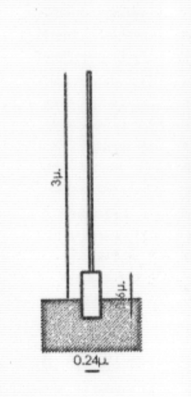

ΤΟΜΗ ΠΕΡΙΦΡΑΞΗΣ

ΥΠΟΜΝΗΜΑ

Α) ΣΥΝΤΕΤΑΓΜΕΝΕΣ ΟΡΙΩΝ ΑΓΡΟΤΕΜΑΧΙΟΥ

ΠΕΡΙΓΡΑΦΗ ΣΗΜΕΙΟΥ	Χ	Υ
ΑΓΡΟΤΕΜΑΧΙΟ ΑΒΓΔΕΖΗΘΙΚΛΜΝΞΟΠ		
Α	**389958.4086**	**4274251.3171**
Β	**389924.3980**	**4274160.8070**
Γ	**390033.1280**	**4274108.2370**
Δ	**390047.4660**	**4274127.7780**
Ε	**390070.1620**	**4274156.3840**
Ζ	**390085.3530**	**4274171.4440**
Η	**390108.2100**	**4274186.7540**
Θ	**390131.4940**	**4274199.7210**
Ι	**390149.7650**	**4274209.9260**
Κ	**390125.7200**	**4274223.8500**
Λ	**390134.9030**	**4274243.7860**
Μ	**390117.4524**	**4274251.3402**
Ν	**390041.4163**	**4274284.2553**
Ξ	**390077.7200**	**4274388.6760**
Ο	**390019.5780**	**4274419.1570**
Π	**389980.3748**	**4274309.7744**
ΕΠΙΦΑΝΕΙΑ = 32.110,00 μ²		

ΕΛΕΓΧΟΣ ΟΡΩΝ ΔΟΜΗΣΗΣ :

Ε = 20.000,00 μ²

ΕΠΙΤΡΕΠΟΜΕΝΗ ΚΑΛΥΨΗ
0.60 Χ 20.000,00 = **12.000,00 μ²**

ΠΡΑΓΜΑΤΟΠΟΙΟΥΜΕΝΗ ΚΑΛΥΨΗ
ΝΕΟΣ ΦΒ ΣΤΑΘΜΟΣ
2272 ΠΑΝΕΛ * (2.20 * 1.00) = **4.998,40 μ²**
ΥΠΟΣΤΑΘΜΟΣ 30,00μ²

ΣΥΝΟΛΟ 5.028,40 < 12.000,00 μ²

Β) ΟΡΟΙ ΔΟΜΗΣΗΣ ΓΙΑ ΕΓΚΑΤΑΣΤΑΣΕΙΣ Φ/Β ΣΥΣΤΗΜΑΤΩΝ

(ΤΕΥΧΟΣ ΔΕΥΤΕΡΟ, ΑΡ. ΦΥΛΛΟΥ 583 - 14.04.2011 & ΦΕΚ 1556/Β/2010)

- ΕΠΙΤΡΕΠΕΤΑΙ ΕΚΤΟΣ ΣΧΕΔΙΟΥ ΠΟΛΕΩΣ ΑΝΕΞΑΡΤΗΤΩΣ ΑΡΤΙΟΤΗΤΑΣ ΚΑΙ ΟΙΚΟΔΟΜΗΣΙΜΟΤΗΤΑΣ
- Η ΑΠΟΣΤΑΣΗ ΑΠΟ ΤΑ ΟΡΙΑ ΕΙΝΑΙ **5.00μ** ΟΤΑΝ ΤΟ ΥΨΟΣ ΤΟΥ ΕΞΟΠΛΙΣΜΟΥ ΞΕΠΕΡΝΑ ΤΑ 2.50μ
- Η ΑΠΟΣΤΑΣΗ ΑΠΟ ΤΑ ΟΡΙΑ ΕΙΝΑΙ **2.50μ** ΟΤΑΝ ΤΟ ΥΨΟΣ ΤΟΥ ΕΞΟΠΛΙΣΜΟΥ ΔΕΝ ΞΕΠΕΡΝΑ ΤΑ 2.50μ
- ΣΥΝΤΕΛΕΣΤΗΣ ΚΑΛΥΨΗΣ **0.60.**
- ΑΝΑΓΚΑΙΕΣ ΚΑΤΑΣΚΕΥΕΣ ΠΟΥ ΣΥΝΟΔΕΥΟΥΝ ΤΗΝ ΕΓΚΑΤΑΣΤΑΣΗ,
  1.ΣΤΥΛΙΣΚΟΣ ΔΕΗ 2.ΟΙΚΙΣΚΟΣ ΕΓΚΑΤΑΣΤΑΣΗΣ
  3.ΠΕΡΙΦΡΑΞΗ ΜΕ ΣΥΡΜΑΤΟΠΛΕΓΜΑ

Γ) ΔΗΛΩΣΗ ΜΗΧΑΝΙΚΟΥ Ν.651/77

Ο ΥΠΟΓΡΑΦΩΝ, **ΑΓΓΕΛΗΣ ΗΛΙΑΣ**, ΠΟΛΙΤΙΚΟΣ ΜΗΧΑΝΙΚΟΣ, ΔΗΛΩΝΩ ΓΙΑ ΤΟ ΑΓΡΟΤΕΜΑΧΙΟ **ΕΠΙΦΑΝΕΙΑΣ 32.110,00μ²** ΠΟΥ ΦΑΙΝΕΤΑΙ ΣΤΟ ΠΑΡΟΝ ΤΟΠΟΓΡΑΦΙΚΟ ΔΙΑΓΡΑΜΜΑ, ΟΤΙ:

α) ΒΡΙΣΚΕΤΑΙ ΕΚΤΟΣ ΣΧΕΔΙΟΥ, ΣΤΗΝ ΘΕΣΗ '**ΦΙΛΟΡΕΜΑ**' ΚΤΗΜΑΤΙΚΗΣ ΠΕΡΙΦΕΡΕΙΑΣ ΚΑΤΩ ΤΙΘΟΡΕΑΣ, ΣΤΟ ΝΟΜΟ ΦΘΙΩΤΙΔΟΣ ΚΑΙ **ΕΙΝΑΙ ΑΡΤΙΟ ΚΑΙ ΟΙΚΟΔΟΜΗΣΙΜΟ ΚΑΤΑ ΚΑΝΟΝΑ.**
ΤΟ ΤΜΗΜΑ **ΑΒΓΔΕΖΗΘΙΚΛΜΑ ΜΕ ΕΠΙΦΑΝΕΙΑ 20.000,00μ²** ΠΟΥ ΘΑ ΜΙΣΘΩΘΕΙ ΑΠΟΤΕΛΕΙ ΤΜΗΜΑ ΤΟΥ ΣΥΝΟΛΟΥ ΤΩΝ 32.110,00μ².

β) ΒΡΙΣΚΕΤΑΙ ΕΚΤΟΣ ΠΕΡΙΟΧΗΣ ΑΝΑΔΑΣΜΟΥ.

γ) ΔΕΝ ΕΜΠΙΠΤΕΙ ΣΤΙΣ ΔΙΑΤΑΞΕΙΣ ΤΟΥ Ν.1337/83 ΠΕΡΙ ΕΙΣΦΟΡΑΣ ΣΕ ΓΗ ΚΑΙ ΧΡΗΜΑ.

δ) ΤΑ ΟΡΙΑ ΥΠΕΔΕΙΞΕ Ο ΙΔΙΟΚΤΗΤΗΣ **ΘΡΑΣΥΒΟΥΛΟΣ ΖΩΓΡΑΦΟΣ ΤΟΥ ΝΙΚΟΛΑΟΥ.**

Ο ΜΗΧΑΝΙΚΟΣ

ΑΓΓΕΛΗΣ Β. ΗΛΙΑΣ
ΠΟΛΙΤΙΚΟΣ ΜΗΧΑΝΙΚΟΣ
ΜΕΛΟΣ Τ.Ε.Ε. ΑΡ. ΜΗΤΡΩΟΥ 112800
ΑΜΦΙΚΛΕΙΑ - Ν. ΦΘΙΩΤΙΔΟΣ
ΤΗΛ.: 22340.23534 ΚΙΝ.: 6982 477427
ΑΦΜ: 300229351 - ΔΟΥ ΛΑΜΙΑΣ

[illegible]
η έκταση που [illegible] και [illegible] παρόν τοπογραφικό διάγραμμα με στοιχεία "Α,Β,Γ,..., Ξ,Ο,Π,Α"
και εμβαδό 32.110,00 τ.μ. στη θέση "Φιλόρεμα" της Δ.Κ
Κ. Τιθορέας του Δήμου
Αμφίκλειας-Ελάτειας εμπίπτει στις δ/ξεις του άρθρου 3 παρ. του Ν. 998/79 όπως 16 Κ.Δ.
Λαμία 24-11-2020
Η Δασολόγος
Ασσιούρα Κων/να
Δασολόγος

ΘΕΩΡΕΙΤΑΙ
και προσαρτάται στο
αριθ. 220886/2020 έγγραφό μας
Λαμία 24-11-2020
Ο Δασάρχης
ΔΗΜΟΣΘΕΝΗΣ ΒΑΣΙΛΕΙΟΥ
ΔΑΣΟΛΟΓΟΣ με Α΄ βαθμό

ΕΚΜΙΣΘΩΤΗΣ : ΦΟΥΣΕΚΗ Χ. ΕΛΕΝΗ & ΘΡΑΣΥΒΟΥΛΟΣ Ν. ΖΩΓΡΑΦΟΣ
ΜΙΣΘΩΤΗΣ : ALPHA RENEWABLES & SERVICES IKE

ΕΡΓΟ : ΕΓΚΑΤΑΣΤΑΣΗ ΦΩΤΟΒΟΛΤΑΙΚΟΥ ΣΤΑΘΜΟΥ
ΙΣΧΥΟΣ 999.68 kW

ΘΕΣΗ : 'ΦΙΛΟΡΕΜΑ', ΚΤΗΜΑΤΙΚΗ ΠΕΡΙΦΕΡΕΙΑ ΚΑΤΩ ΤΙΘΟΡΕΑΣ
ΔΗΜΟΣ ΑΜΦΙΚΛΕΙΑΣ - ΕΛΑΤΕΙΑΣ, ΝΟΜΟΣ ΦΘΙΩΤΙΔΟΣ

ΜΕΛΕΤΗΤΗΣ
ΑΓΓΕΛΗΣ ΗΛΙΑΣ
ΠΟΛΙΤΙΚΟΣ ΜΗΧΑΝΙΚΟΣ
MEng in Civil Engineering
University of Bristol, UK

Αμφίκλεια Φθιώτιδος,
Κ. Πλατεία, Τ.Κ. 35002,
ΑΜ ΤΕΕ 112800,
Τηλ. : 2234 0 23534
Κιν. : 6982 477427
Email : e.aggelis@teemail.gr
& eaggelis@hotmail.com

ΘΕΜΑ ΣΧΕΔΙΟΥ
ΤΟΠΟΓΡΑΦΙΚΟ ΔΙΑΓΡΑΜΜΑ

ΑΡΙΘΜΟΣ ΣΧΕΔΙΟΥ
T.01
REV 01

ΧΡΟΝΟΣ ΜΕΛΕΤΗΣ : ΙΟΥΛΙΟΣ 2020

ΚΛΙΜΑΚΑ 1:500

ΥΠΟΓΡΑΦΗ

ΑΓΓΕΛΗΣ Β. ΗΛΙΑΣ
ΠΟΛΙΤΙΚΟΣ ΜΗΧΑΝΙΚΟΣ
ΜΕΛΟΣ Τ.Ε.Ε. ΑΡ. ΜΗΤΡΩΟΥ 112800
ΑΜΦΙΚΛΕΙΑ - Ν. ΦΘΙΩΤΙΔΟΣ
ΤΗΛ.: 22340.23534 ΚΙΝ.: 6982 477427
ΑΦΜ: 300229351 - ΔΟΥ ΛΑΜΙΑΣ

ΣΦΡΑΓΙΔΑ