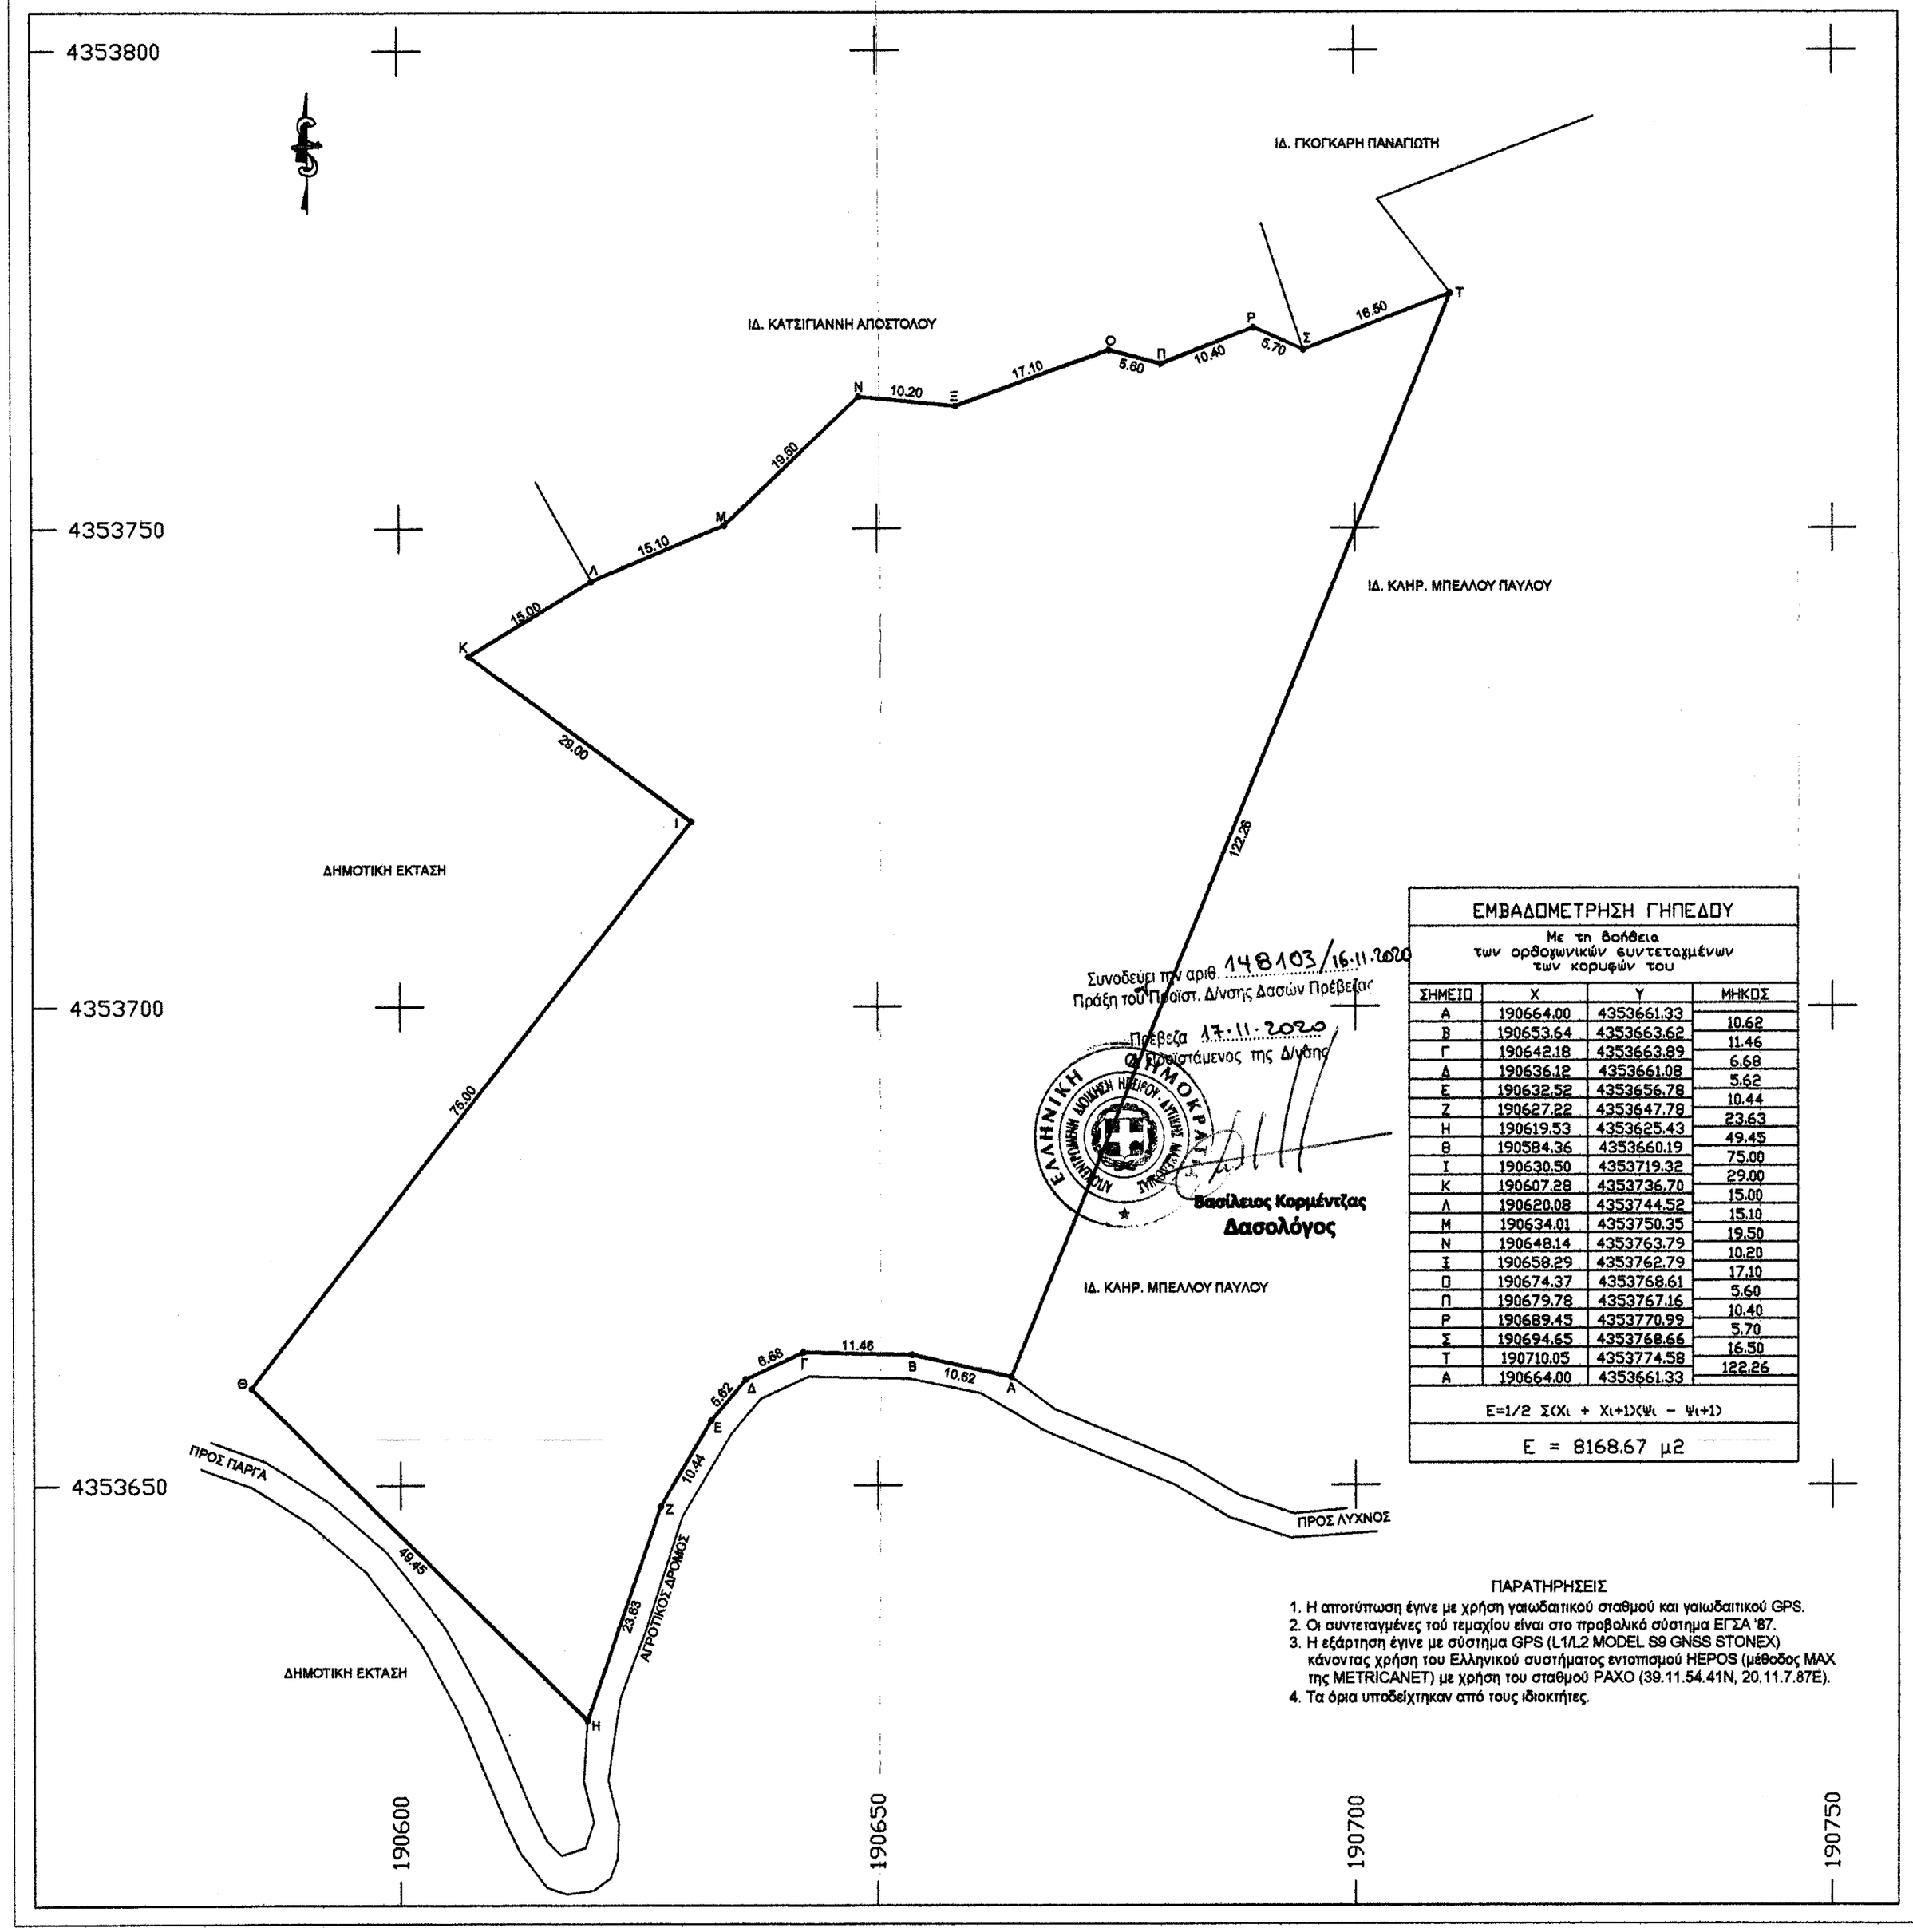

Συνοδεύει την αριθ. 148103/16.11.2020
Πράξη του Περίοπτ. Δ/νσης Δασών Πρέβεζας

Πρέβεζα 17.11.2020
Ο προϊστάμενος της Δ/νσης

Βασίλειος Κορμέντζας
Δασολόγος

ΕΜΒΑΔΟΜΕΤΡΗΣΗ ΓΗΠΕΔΟΥ			
Με τη βοήθεια των ορθογωνικών συντεταγμένων των κορυφών του			
ΣΗΜΕΙΟ	Χ	Υ	ΜΗΚΟΣ
Α	190664.00	4353661.33	
Β	190653.64	4353663.62	10.62
Γ	190642.18	4353663.89	11.46
Δ	190636.12	4353661.08	6.68
Ε	190632.52	4353656.78	5.62
Ζ	190627.22	4353647.78	10.44
Η	190619.53	4353625.43	23.63
Θ	190584.36	4353660.19	49.45
Ι	190630.50	4353719.32	75.00
Κ	190607.28	4353736.70	29.00
Λ	190620.08	4353744.52	15.00
Μ	190634.01	4353750.35	15.10
Ν	190648.14	4353763.79	19.50
Ξ	190658.29	4353762.79	10.20
Ο	190674.37	4353768.61	17.10
Π	190679.78	4353767.16	5.60
Ρ	190689.45	4353770.99	10.40
Σ	190694.65	4353768.66	5.70
Τ	190710.05	4353774.58	16.50
Α	190664.00	4353661.33	122.26
Ε=1/2 ΣΧι + Χι+1)(Υι − Υι+1)			
Ε = 8168.67 μ2			

ΠΑΡΑΤΗΡΗΣΕΙΣ

1. Η αποτύπωση έγινε με χρήση γαιωδαιτικού σταθμού και γαιωδαιτικού GPS.
2. Οι συντεταγμένες τού τεμαχίου είναι στο προβολικό σύστημα ΕΓΣΑ '87.
3. Η εξάρτηση έγινε με σύστημα GPS (L1/L2 MODEL S9 GNSS STONEX) κάνοντας χρήση του Ελληνικού συστήματος εντοπισμού HEPOS (μέθοδος MAX της METRICANET) με χρήση του σταθμού PAXO (39.11.54.41N, 20.11.7.87E).
4. Τα όρια υποδείχτηκαν από τους ιδιοκτήτες.

ΔΗΛΩΣΗ

Με ατομική μου ευθύνη και γνωρίζοντας τις συνέπειες που θα προκύψουν από ανακριβή τοποθέτηση της έκτασης στο απόσπασμα του χάρτη Γ.Υ.Σ. κλίμακας 1:5000 και τις κυρώσεις που προβλέπονται από τις διατάξεις της παρ. 6 του άρθρου 22 του Ν.1599/1986, δηλώνω ότι η θέση, οι διαστάσεις και το σχήμα της έκτασης Ε= 8168,67 όπως αποτυπώνεται στο παρόν απόσπασμα χάρτη και μου υποδείχτηκαν από τους Ντίτορα Αχιλλέα και Ράπτη Ελευθέριο είναι ακριβείς.

13 Μαρτίου 2015

Ο ΜΗΧΑΝΙΚΟΣ

ΑΛΕΞΑΝΔΡΟΣ Γ. ΣΤΑΜΟΣ
ΔΙΠΛΩΜ. ΠΟΛΙΤΙΚΟΣ ΜΗΧΑΝΙΚΟΣ
ΕΘΝΙΚΟΥ ΜΕΤΣΟΒΙΟΥ ΠΟΛΥΤΕΧΝΕΙΟΥ
ΜΕΛΟΣ Τ.Ε.Ε. ΑΡΙΘΜΟΣ ΜΗΤΡΩΟΥ 40432
ΛΑΣΚΟΥ 80 - ΠΑΠΑΓΟΥ - ΤΗΛ.: 210 6533206
ΑΦΜ. 026367242 - ΔΟΥ: ΧΟΛΑΡΓΟΥ

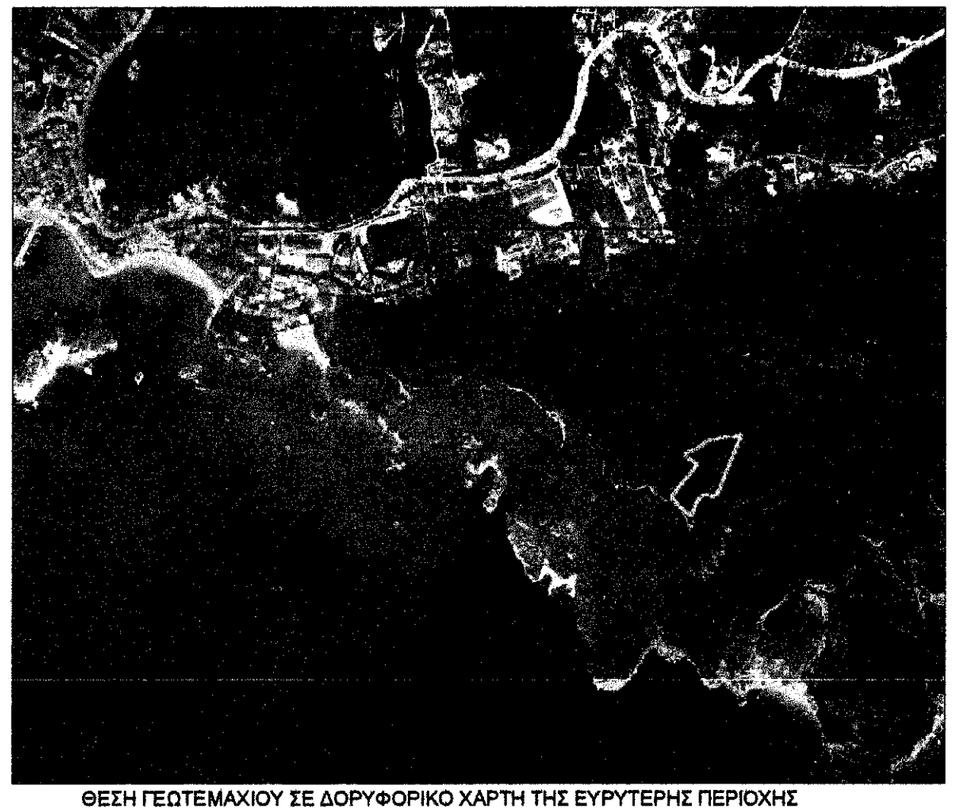

ΘΕΣΗ ΓΕΩΤΕΜΑΧΙΟΥ ΣΕ ΔΟΡΥΦΟΡΙΚΟ ΧΑΡΤΗ ΤΗΣ ΕΥΡΥΤΕΡΗΣ ΠΕΡΙΟΧΗΣ

ΜΕΛΕΤΗΤΗΣ

ΣΤΑΜΟΣ ΑΛΕΞΑΝΔΡΟΣ
ΠΟΛΙΤΙΚΟΣ ΜΗΧΑΝΙΚΟΣ

ΙΔΙΟΚΤΗΤΗΣ

ΝΤΙΤΟΡΑΣ ΑΧΙΛΛΕΑΣ και ΡΑΠΤΗΣ ΕΛΕΥΘΕΡΙΟΣ

ΕΡΓΟ

ΟΡΙΖΟΝΤΙΟΓΡΑΦΙΑ ΙΔΙΟΚΤΗΣΙΑΣ

ΘΕΣΗ

"ΑΓΙΑ ΕΛΕΝΗ" ΕΚΤΟΣ ΟΡΙΩΝ ΟΙΚΙΣΜΟΥ ΠΑΡΓΑΣ
ΔΗΜΟΤΙΚΗΣ ΚΟΙΝΟΤΗΤΑΣ ΠΑΡΓΑΣ
ΔΗΜΟΤΙΚΗΣ ΕΝΟΤΗΤΑΣ ΠΑΡΓΑΣ
ΔΗΜΟΥ ΠΑΡΓΑΣ
ΠΕΡΙΦΕΡΕΙΑΚΗΣ ΕΝΟΤΗΤΑΣ ΠΡΕΒΕΖΑΣ
ΠΕΡΙΦΕΡΕΙΑΣ ΗΠΕΙΡΟΥ

ΘΕΜΑ ΣΧΕΔΙΟΥ

ΤΟΠΟΓΡΑΦΙΚΟ ΔΙΑΓΡΑΜΜΑ

ΑΡΙΘΜΟΣ ΣΧΕΔΙΟΥ

T1

ΚΛΙΜΑΚΑ ΣΧΕΔΙΟΥ

1:500

ΧΡΟΝΟΣ ΣΧΕΔΙΟΥ

ΜΑΡΤΙΟΣ 2015

ΥΠΟΓΡΑΦΗ

ΣΦΡΑΓΙΔΑ

ΑΛΕΞΑΝΔΡΟΣ Γ. ΣΤΑΜΟΣ
ΔΙΠΛΩΜ. ΠΟΛΙΤΙΚΟΣ ΜΗΧΑΝΙΚΟΣ
ΕΘΝΙΚΟΥ ΜΕΤΣΟΒΙΟΥ ΠΟΛΥΤΕΧΝΕΙΟΥ
ΜΕΛΟΣ Τ.Ε.Ε. ΑΡΙΘΜΟΣ ΜΗΤΡΩΟΥ 40432
ΛΑΣΚΟΥ 80 - ΠΑΠΑΓΟΥ - ΤΗΛ.: 210 6533206
ΑΦΜ. 026367242 - ΔΟΥ: ΧΟΛΑΡΓΟΥ