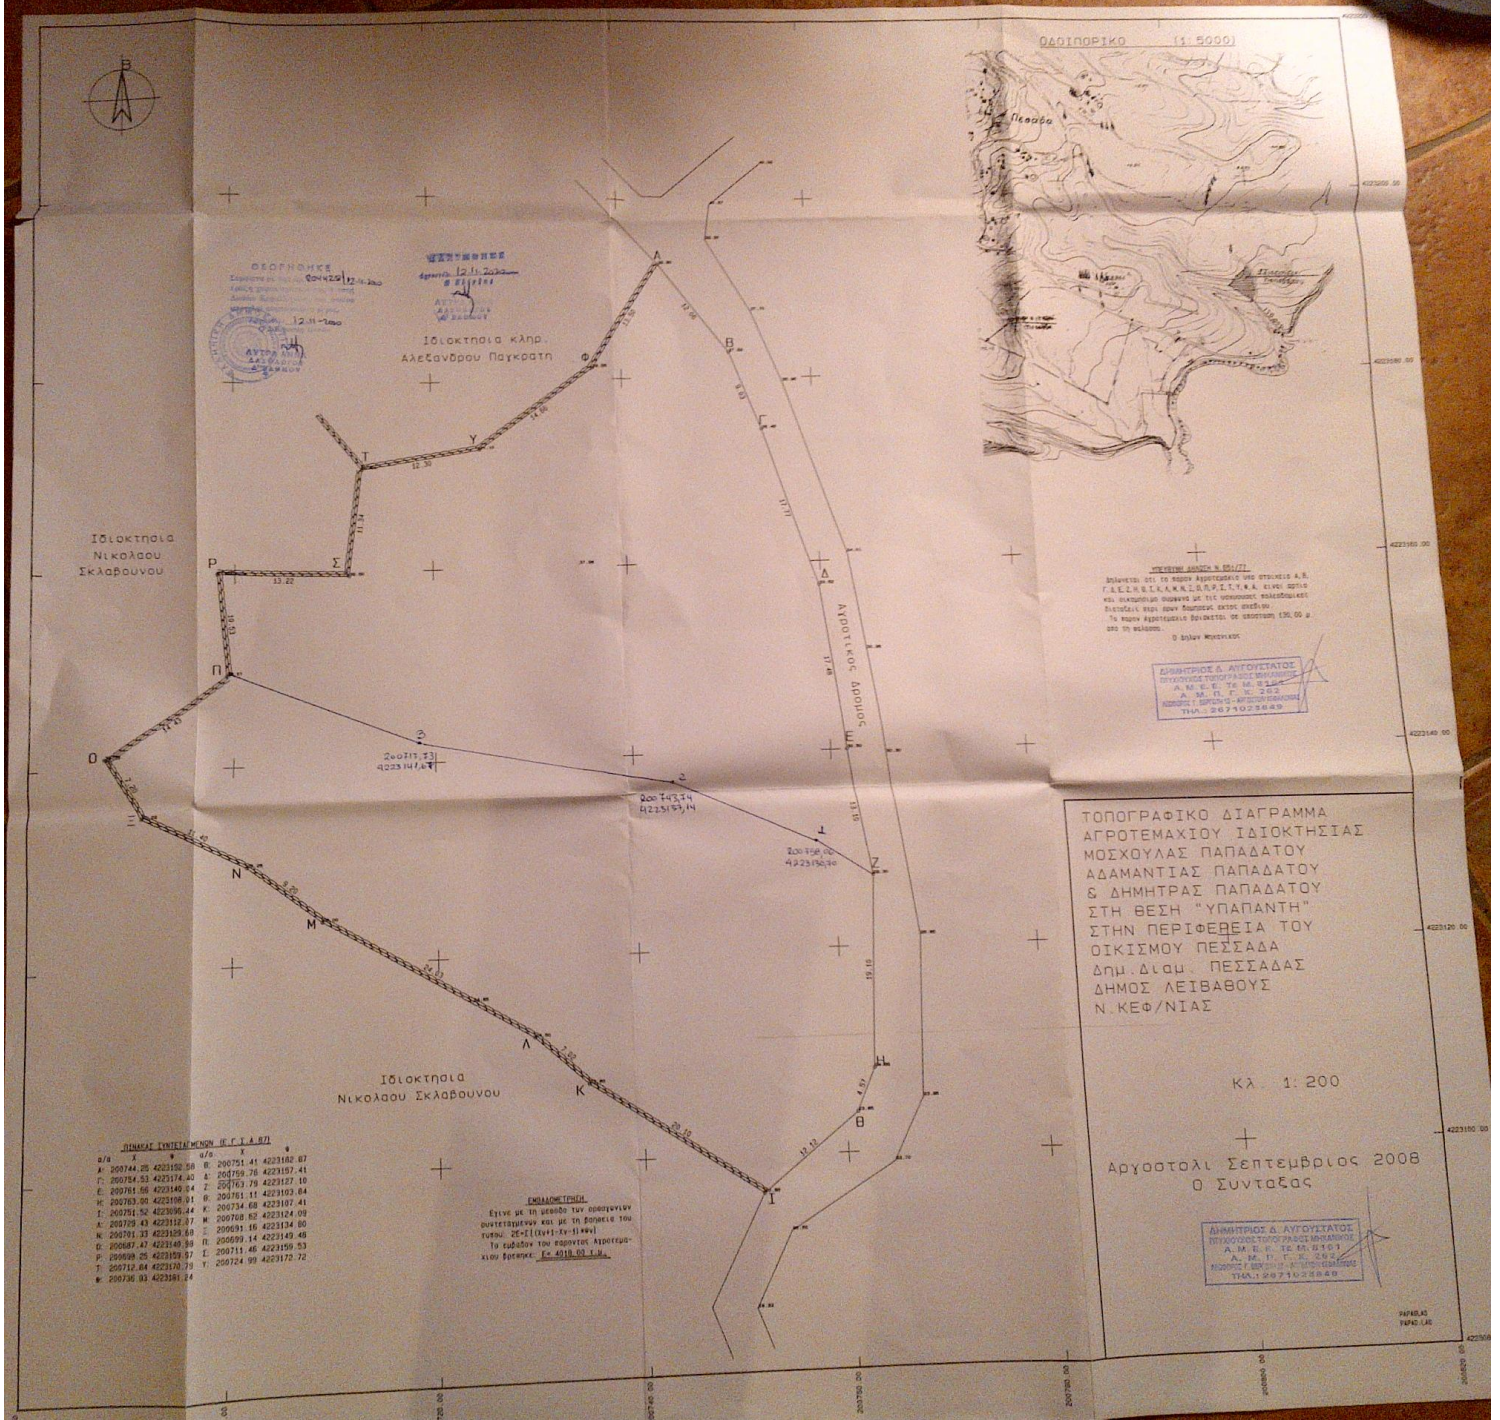
ΟΔΟΙΠΟΡΙΚΟ (1: 5000)
Πεσσάδα
ΓΕΩΡΓΙΚΗ
ΕΓΚΡΙΘΗΚΕ
Ιδιοκτησία κλήρ. Αλεξάνδρου Παγκράτη
Ιδιοκτησία Νικολάου Σκλάβουνου
Αγροτικός Δρόμος
Ιδιοκτησία Νικολάου Σκλάβουνου
ΔΗΜΗΤΡΙΟΣ Δ. ΑΥΓΟΥΣΤΑΤΟΣ
ΤΟΠΟΓΡΑΦΙΚΟ ΔΙΑΓΡΑΜΜΑ
ΑΓΡΟΤΕΜΑΧΙΟΥ ΙΔΙΟΚΤΗΣΙΑΣ
ΜΟΣΧΟΥΛΑΣ ΠΑΠΑΔΑΤΟΥ
ΑΔΑΜΑΝΤΙΑΣ ΠΑΠΑΔΑΤΟΥ
& ΔΗΜΗΤΡΑΣ ΠΑΠΑΔΑΤΟΥ
ΣΤΗ ΘΕΣΗ "ΥΠΑΠΑΝΤΗ"
ΣΤΗΝ ΠΕΡΙΦΕΡΕΙΑ ΤΟΥ
ΟΙΚΙΣΜΟΥ ΠΕΣΣΑΔΑ
Δημ. Διαμ. ΠΕΣΣΑΔΑΣ
ΔΗΜΟΣ ΛΕΙΒΑΘΟΥΣ
Ν. ΚΕΦ/ΝΙΑΣ
Κλ. 1: 200
Αργοστόλι Σεπτέμβριος 2008
Ο Συντάξας
ΔΗΜΗΤΡΙΟΣ Δ. ΑΥΓΟΥΣΤΑΤΟΣ
ΠΙΝΑΚΑΣ ΣΥΝΤΕΤΑΓΜΕΝΩΝ (Ε Γ Σ Α 87)
ΣΗΜΕΙΟΜΕΤΡΗΣΗ.