


A3. X=395455.637 Y=4262483.211
 A4. X=395591.043 Y=4262308.374
 A5. X=395649.391 Y=4262353.562
 A6. X=395658.576 Y=4262341.703
 A7. X=395680.228 Y=4262296.515

ΟΡΘΟ ΔΟΜΗΣΗΣ (Π.Δ. - 24/31.05.1985)
 ΕΜΒΛΩΝ= 4000 μ²
 ΚΑΛΥΨΗ = 10%
 ΠΛΑΤΗΣ = 10 μ, max
 ΥΨΟΣ = 7,50 μ
 ΟΡΟΣΟΙ = 2
 ΠΛΗΥ. αποστάσεις = 15.00 μ

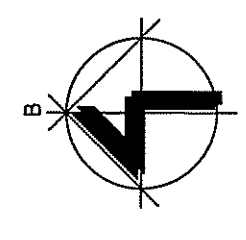

ΔΗΛΩΣΗ ΙΔΙΟΚΤΗΤΗ
 Δηλώνω υπεύθυνα ότι τα όρια του αγροτεμάχιου μου είναι ορθά
 και υποδείχθησαν από μένα,
 η ιδιοκτήτρια

ΔΗΛΩΣΗ ΜΗΧΑΝΙΚΟΥ Ν. 651/77
 Δηλώνω υπεύθυνα ότι το αγροτεμάχιο με στοιχεία Ε(Α1, Α2, Α3, Α4, Α5, Α6, Α7, Α1) = 17.387,00 μ²
 βρίσκεται εκτός ορίων οικισμού (εντός ζώνης 500 μ) ΑΓΡΟΥ ΒΛΑΣΙΟΥ της Δ.Ε. ΧΑΪΡΩΝΕΙΑΣ του ΔΗΜΟΥ ΛΕΒΑΔΕΩΝ
 στη θέση "ΠΛΑΤΑΝΟΣ" και:
 1. ΕΙΝΑΙ ΑΡΤΟ και ΟΙΚΟΔΟΜΗΣΙΜΟ σύμφωνα με τις ισχύουσες Τοπικές Διατάξεις Διατάξεις.
 2. Δεν εμπίπτει στις διατάξεις του Ν1537/83, περί εμπορών σε γη και χρήση.
 3. Εντός της ιδιοκτησίας δεν διέχονται ενστέρες γραμμές μεταφοράς υψηλής τάσης της ΔΕΗ ή
 σιδηρές φασαδιές αερίων ή καπνίων ή ρέμα.
 4. Το αγροτεμάχιο βρίσκεται εκτός ΝΑΤΥΡΑ 2000 και εντός του αναβαθμού Αγίου Βλασίου.
 5. Το αγροτεμάχιο βρίσκεται βάσει του ΣΧΟΔΑΠ ΧΑΪΡΩΝΕΙΑΣ (ΦΕΚ 478 Δ14 08 2020)
 σε ΠΕΡΙΟΧΗ ΠΡΟΣΤΑΣΙΑΣ ΓΕΩΡΓΙΚΗΣ ΓΗΣ ΥΨΗΛΗΣ ΠΑΡΑΓΩΓΙΚΟΤΗΤΑΣ (ΠΕΠ- ΠΠΓΥΠ).
 6. Το αγροτεμάχιο βρίσκεται σε περιοχή όπου το κτηματολόγιο εξελίσσεται (σχετική υποβολή).




Ο ΜΗΧΑΝΙΚΟΣ
ΙΩΑΝΝΗΣ Ν. ΑΠΟΣΤΟΛΟΥ
 ΠΟΛΙΤΙΚΟΣ ΜΗΧΑΝΙΚΟΣ Τ.Ε.
 ΑΡ.Μ.Μ.Κ.Ε.Ε. 9434
 ΑΓ. ΠΑΡΟΛΙΑΣ 57, 32131 ΛΙΒΑΔΕΙΑ
 ΤΗΛ. +30210 22682, ΚΑΤ. 6973 79963
 Α.Φ.Μ. 685708883 - Α.Ο.Υ. ΛΙΒΑΔΕΙΑΣ

ΑΡ. ΤΕΜ. 45
 Ιδιοκτήτρια:

ΑΡ. ΤΕΜ. 345
 Ιδιοκτήτρια:
 ΜΑΡΙΑ - ΛΟΥΚΙΑ ΚΑΡΑΤΖΑ

ΑΡ. ΤΕΜ. 347
 Ιδιοκτήτρια:

ΑΡ. ΤΕΜ. 45
 Ιδιοκτήτρια:

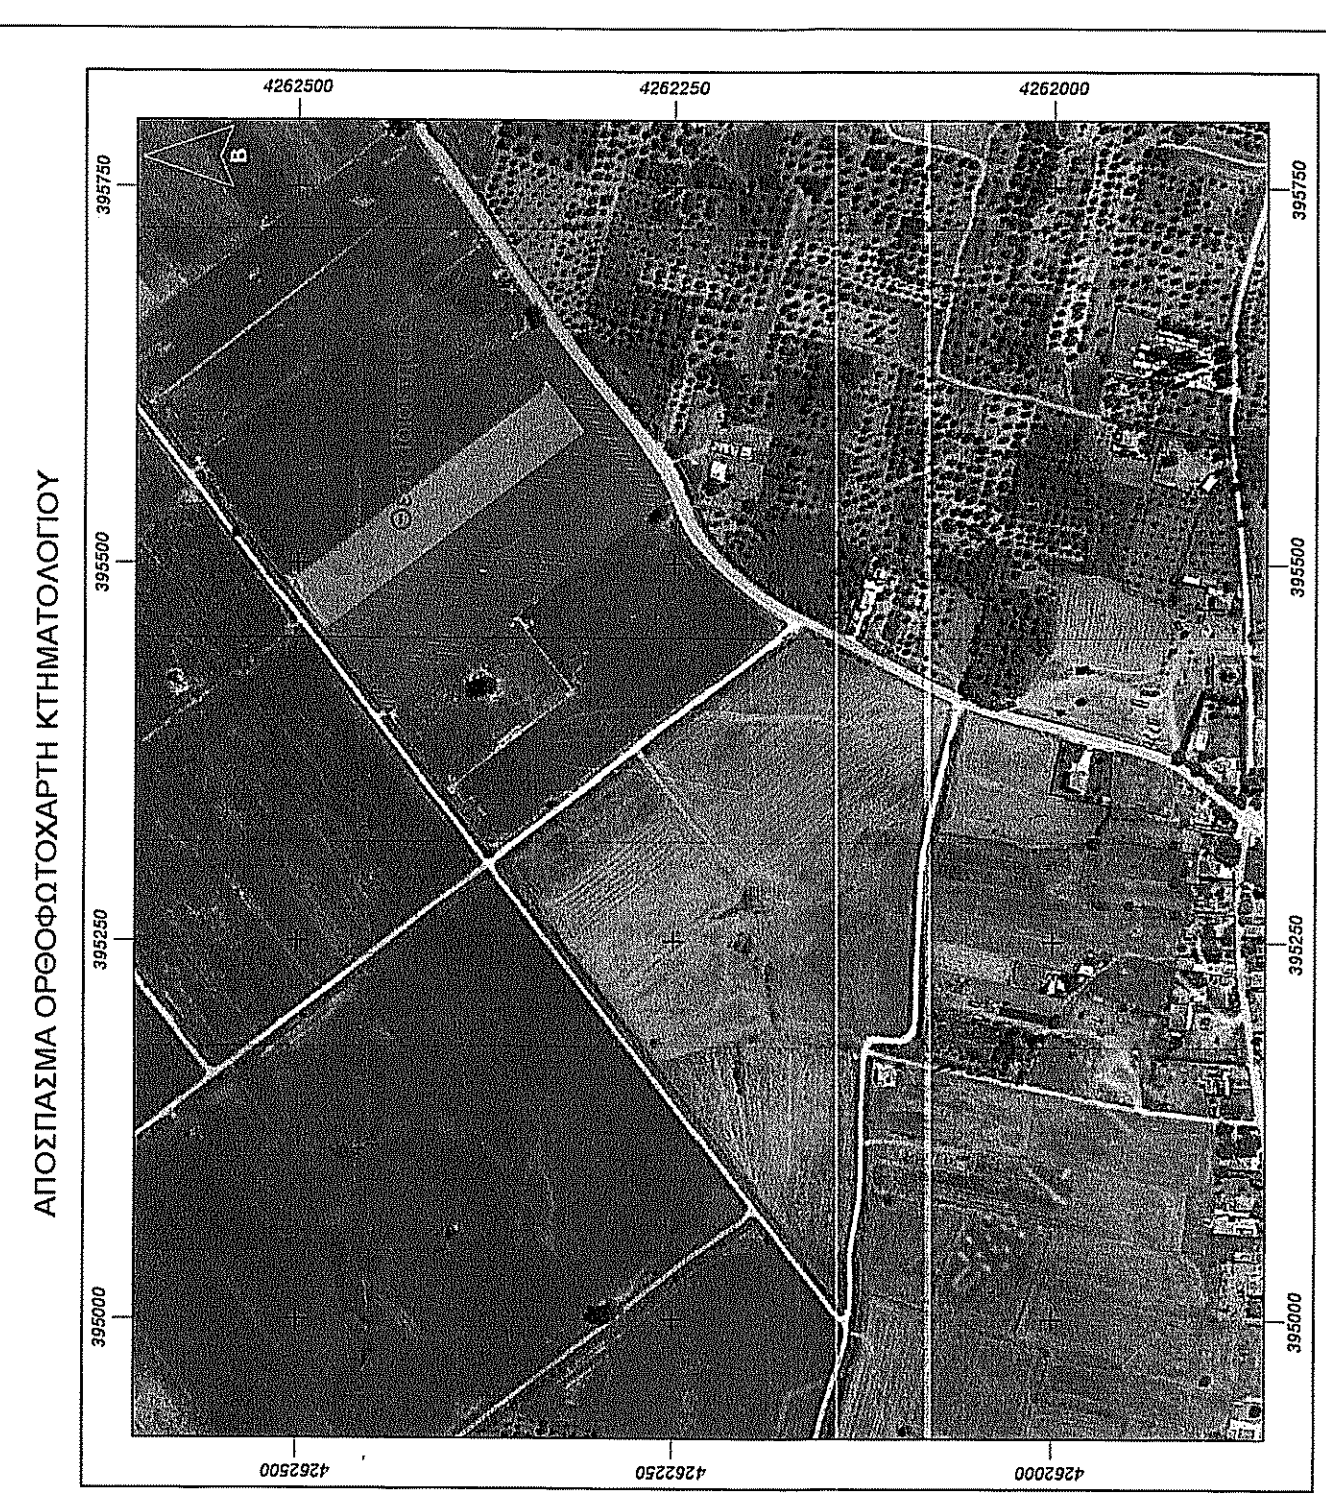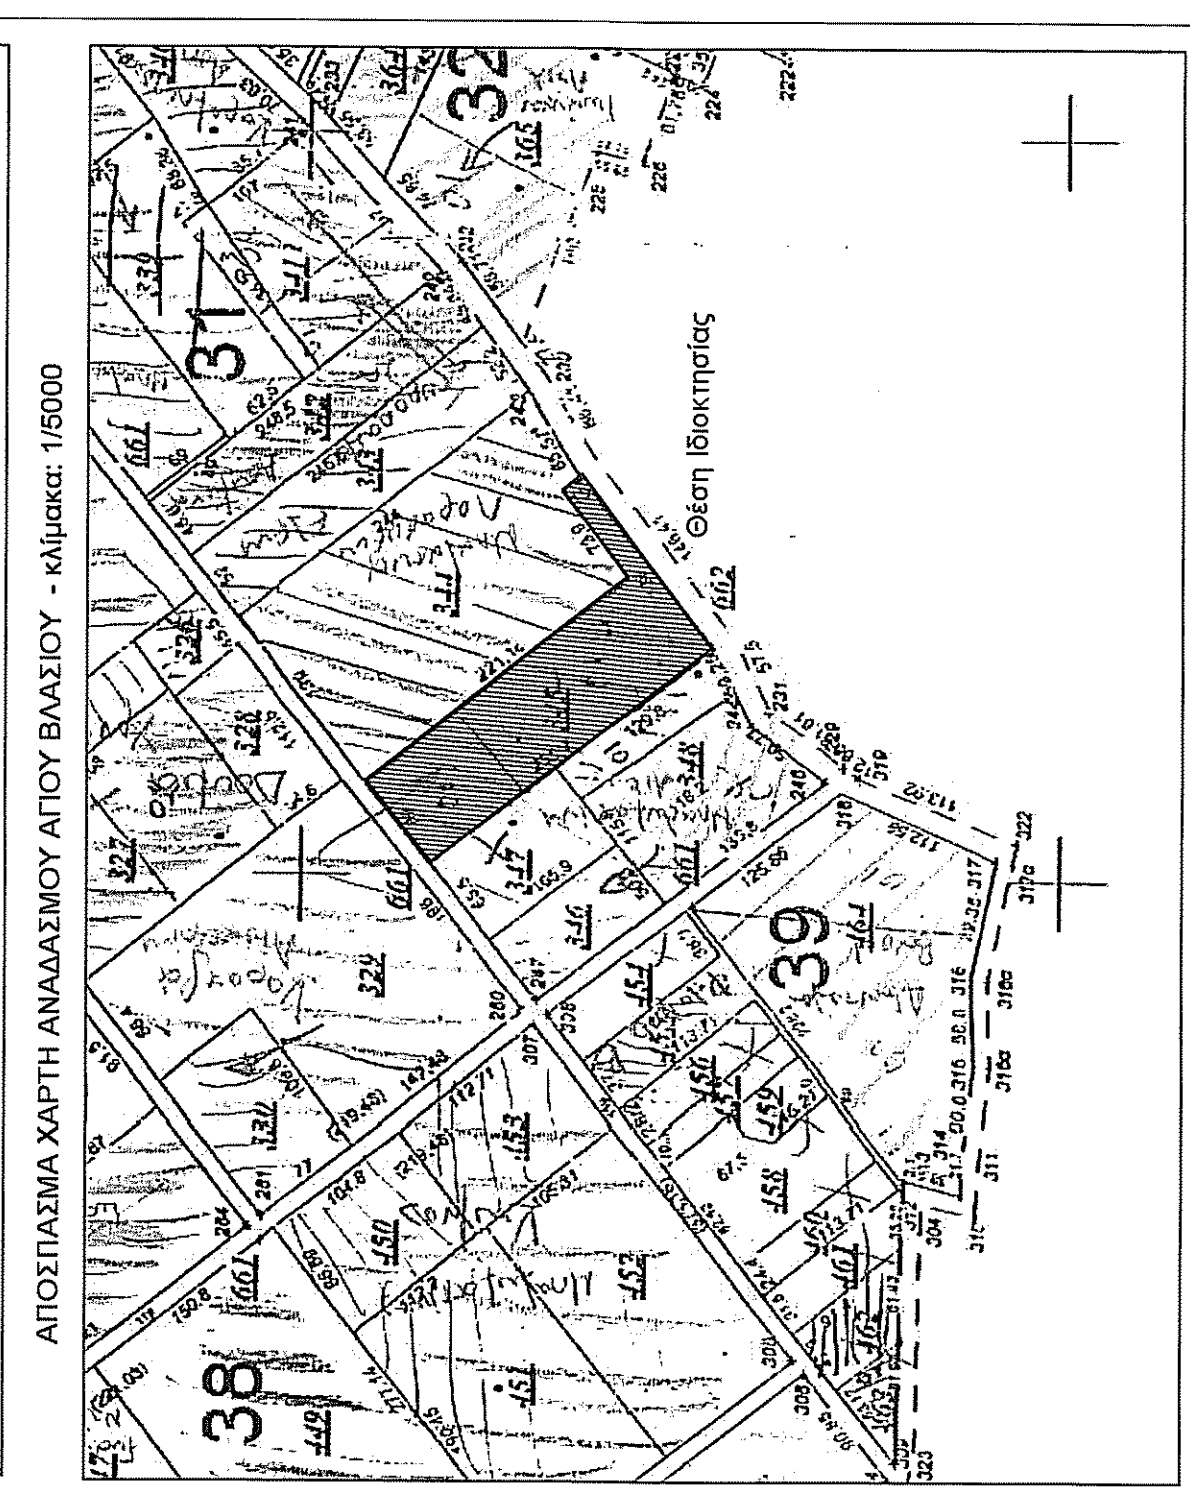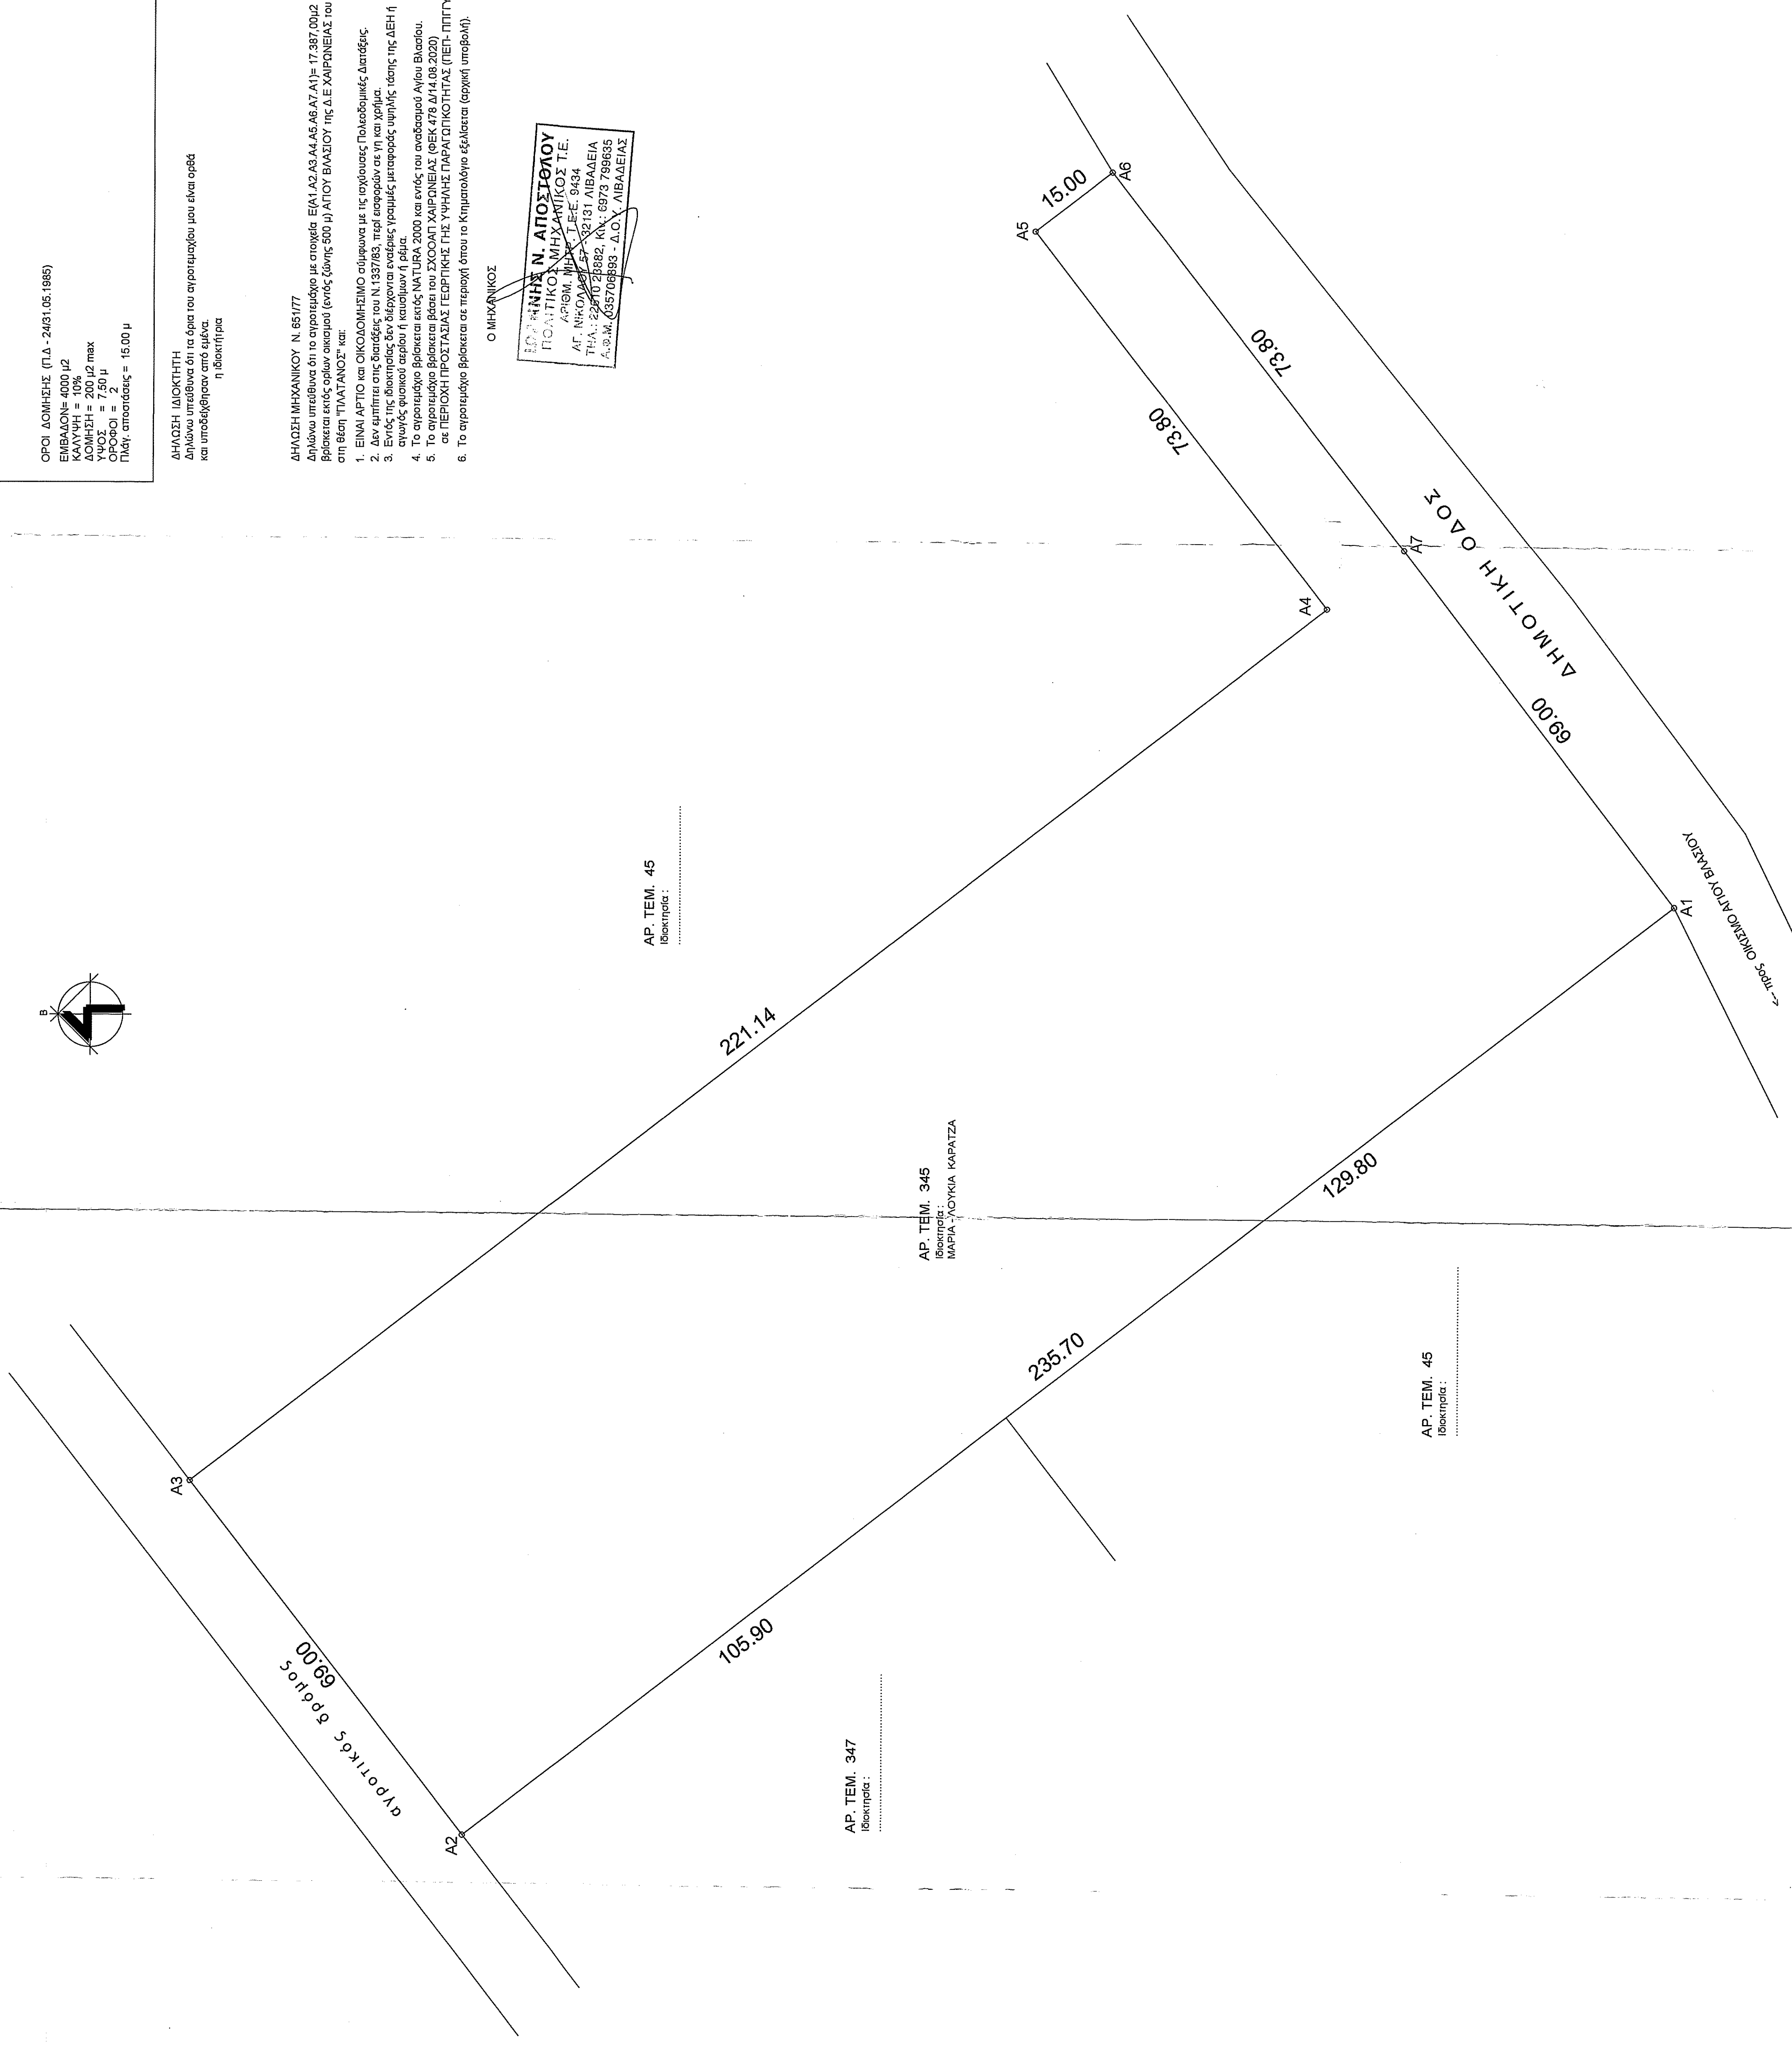

P.A. Technics
 ΕΡΕΥΝΗΤΙΚΟ ΕΓΧΕΙΡΙΔΙΟ
 0 02 11
 11/11/20

ΕΡΕΥΝΗΤΙΚΟ ΕΓΧΕΙΡΙΔΙΟ	ΕΡΓΟ
ΕΡΕΥΝΗΤΗΣ ΜΑΡΙΑ - ΛΟΥΚΙΑ ΚΑΡΑΤΖΑ	ΑΓΡΟΤΥΠΩΣΗ ΑΓΡΟΤΕΜΑΧΙΟΥ
ΥΠΕΥΘΥΝΟΣ ΜΕΛΕΤΗΣ:	ΤΟΠΟΘΕΤΙΑ Εκτός ορίων οικισμού ΑΓΡΟΥ ΒΛΑΣΙΟΥ Δ.Ε. ΧΑΪΡΩΝΕΙΑΣ - ΔΗΜΟΥ ΛΕΒΑΔΕΩΝ Θέση: "ΠΛΑΤΑΝΟΣ"
ΣΥΝΕΡΓΑΤΕΣ ΜΗΧΑΝΙΚΟΙ	ΓΕΝΙΚΑ ΣΧΕΔΙΟΥ
ΕΡΕΥΝΗΤΗΣ ΙΩΑΝΝΗΣ Ν. ΑΠΟΣΤΟΛΟΥ ΠΟΛΙΤΙΚΟΣ ΜΗΧΑΝΙΚΟΣ Τ.Ε. ΑΡΙΘΜ. ΜΗΤΡ. Τ.Ε.Ε. 9434	ΣΤΑΔΙΟ ΜΕΛΕΤΗΣ ΜΕΛΕΤΗ
	ΚΑΤΗΓΟΡΙΑ ΜΕΛΕΤΗΣ ΑΔΑ ΣΧΕΔΙΟΥ
	ΚΩΔΙΚΟΣ ΣΧΕΔΙΟΥ

ΤΟΠΟΓΡΑΦΙΚΟ ΔΙΑΓΡΑΜΜΑ