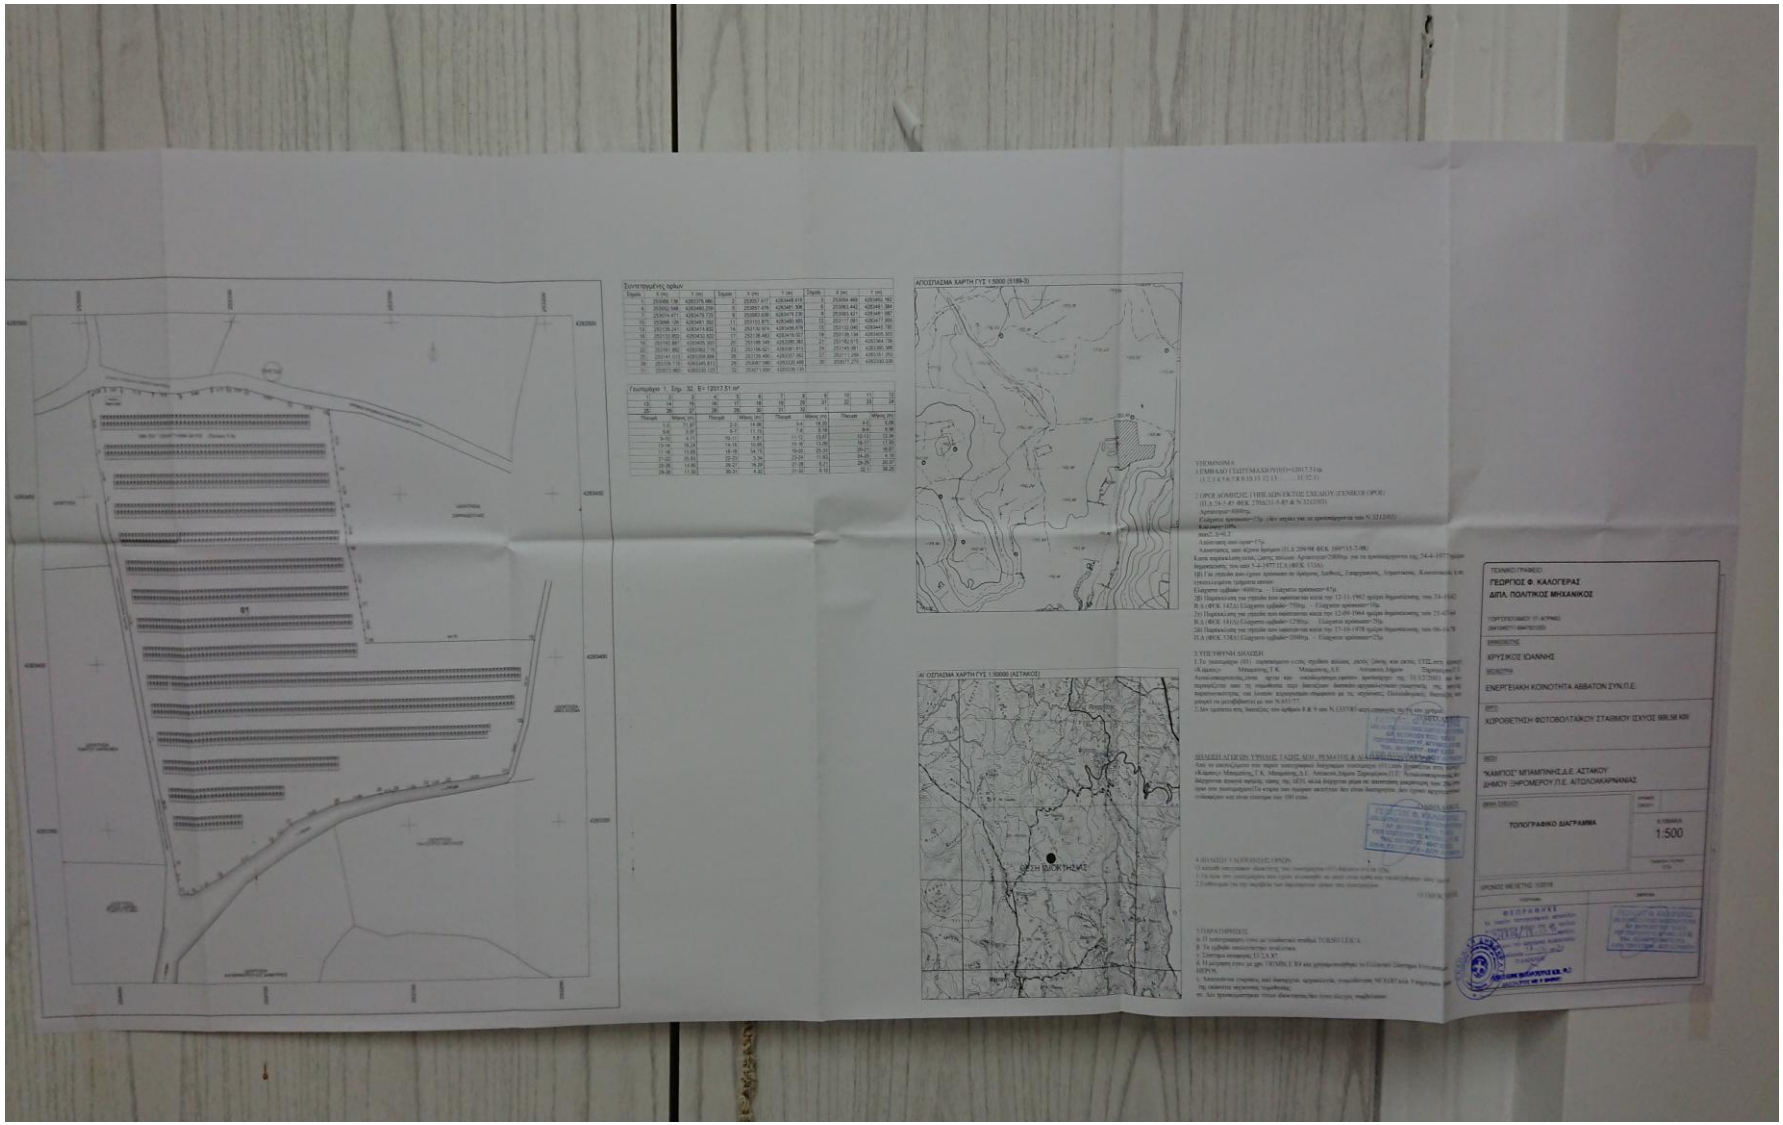
ΤΟΠΟΓΡΑΦΟΣ
ΓΕΩΡΓΙΟΣ Φ. ΚΑΛΟΓΕΡΑΣ
ΔΙΠΛ. ΠΟΛΙΤΙΚΟΣ ΜΗΧΑΝΙΚΟΣ
ΙΔΙΟΚΤΗΤΗΣ
ΧΡΥΣΙΚΟΣ ΙΩΑΝΝΗΣ
ΕΝΕΡΓΕΙΑΚΗ ΚΟΙΝΟΤΗΤΑ ΑΒΒΑΤΩΝ ΣΥΝ.Π.Ε.
ΚΟΙΝΟΤΗΤΑ
ΚΑΜΠΟΣ" ΜΠΑΜΠΗΝΗΣ Δ.Ε. ΑΣΤΑΚΟΥ
ΔΗΜΟΥ ΞΗΡΟΜΕΡΟΥ Π.Ε. ΑΙΤΩΛΟΑΚΑΡΝΑΝΙΑΣ
ΤΟΠΟΓΡΑΦΙΚΟ ΔΙΑΓΡΑΜΜΑ
ΚΛΙΜΑΚΑ
1:500