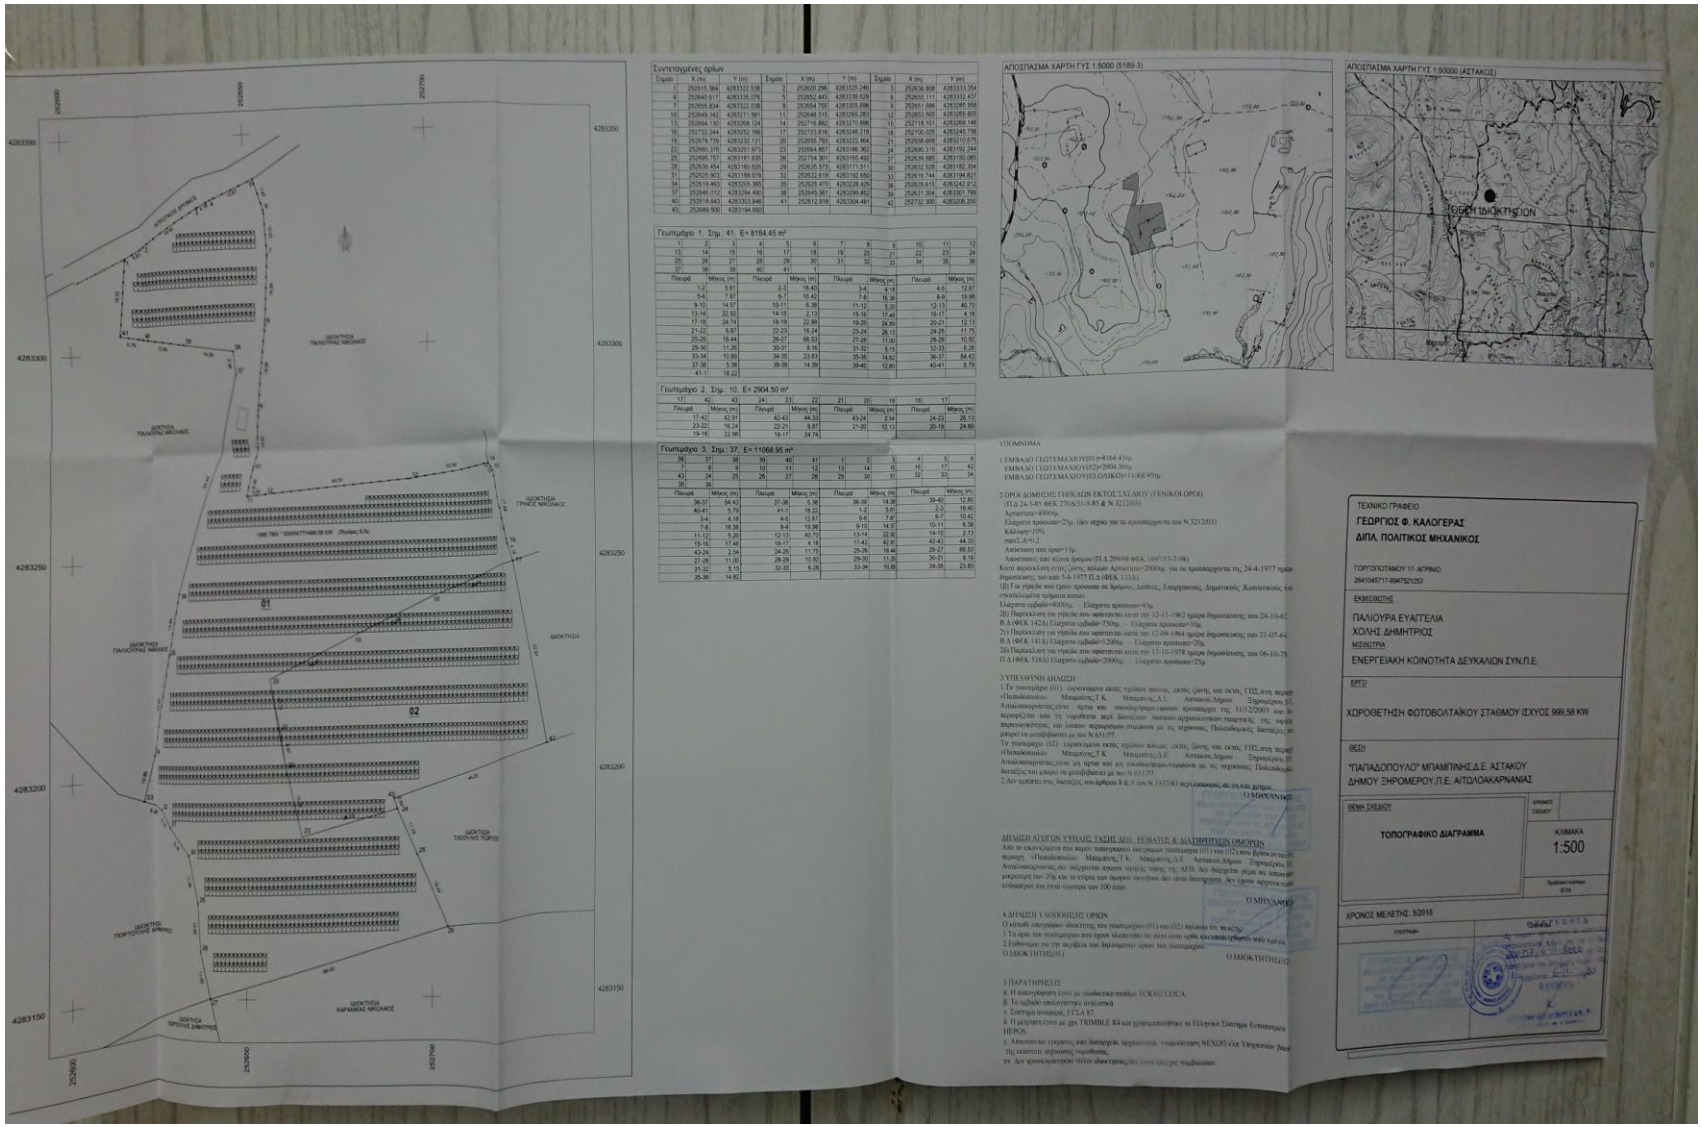
ΑΠΟΣΠΑΣΜΑ ΧΑΡΤΗ ΓΥΣ 1:5000 (5189-3)
ΑΠΟΣΠΑΣΜΑ ΧΑΡΤΗ ΓΥΣ 1:50000 (ΑΣΤΑΚΟΣ)
ΘΕΣΗ ΙΔΙΟΚΤΗΣΙΩΝ
ΤΟΠΟΓΡΑΦΙΚΟ ΔΙΑΓΡΑΜΜΑ
ΚΛΙΜΑΚΑ 1:500
ΧΡΟΝΟΣ ΜΕΛΕΤΗΣ 5/2018
ΓΕΩΡΓΙΟΣ Φ. ΚΑΛΟΓΕΡΑΣ
ΔΙΠΛ. ΠΟΛΙΤΙΚΟΣ ΜΗΧΑΝΙΚΟΣ
ΠΑΛΙΟΥΡΑ ΕΥΑΓΓΕΛΙΑ
ΧΟΛΗΣ ΔΗΜΗΤΡΙΟΣ
ΕΝΕΡΓΕΙΑΚΗ ΚΟΙΝΟΤΗΤΑ ΔΕΥΚΑΛΙΩΝ ΣΥΝ.Π.Ε
ΧΩΡΟΘΕΤΗΣΗ ΦΩΤΟΒΟΛΤΑΪΚΟΥ ΣΤΑΘΜΟΥ ΙΣΧΥΟΣ 999.58 KW
"ΠΑΠΑΔΟΠΟΥΛΟ" ΜΠΑΜΠΙΝΗΣ.Δ.Ε. ΑΣΤΑΚΟΥ
ΔΗΜΟΥ ΞΗΡΟΜΕΡΟΥ,Π.Ε. ΑΙΤΩΛΟΑΚΑΡΝΑΝΙΑΣ