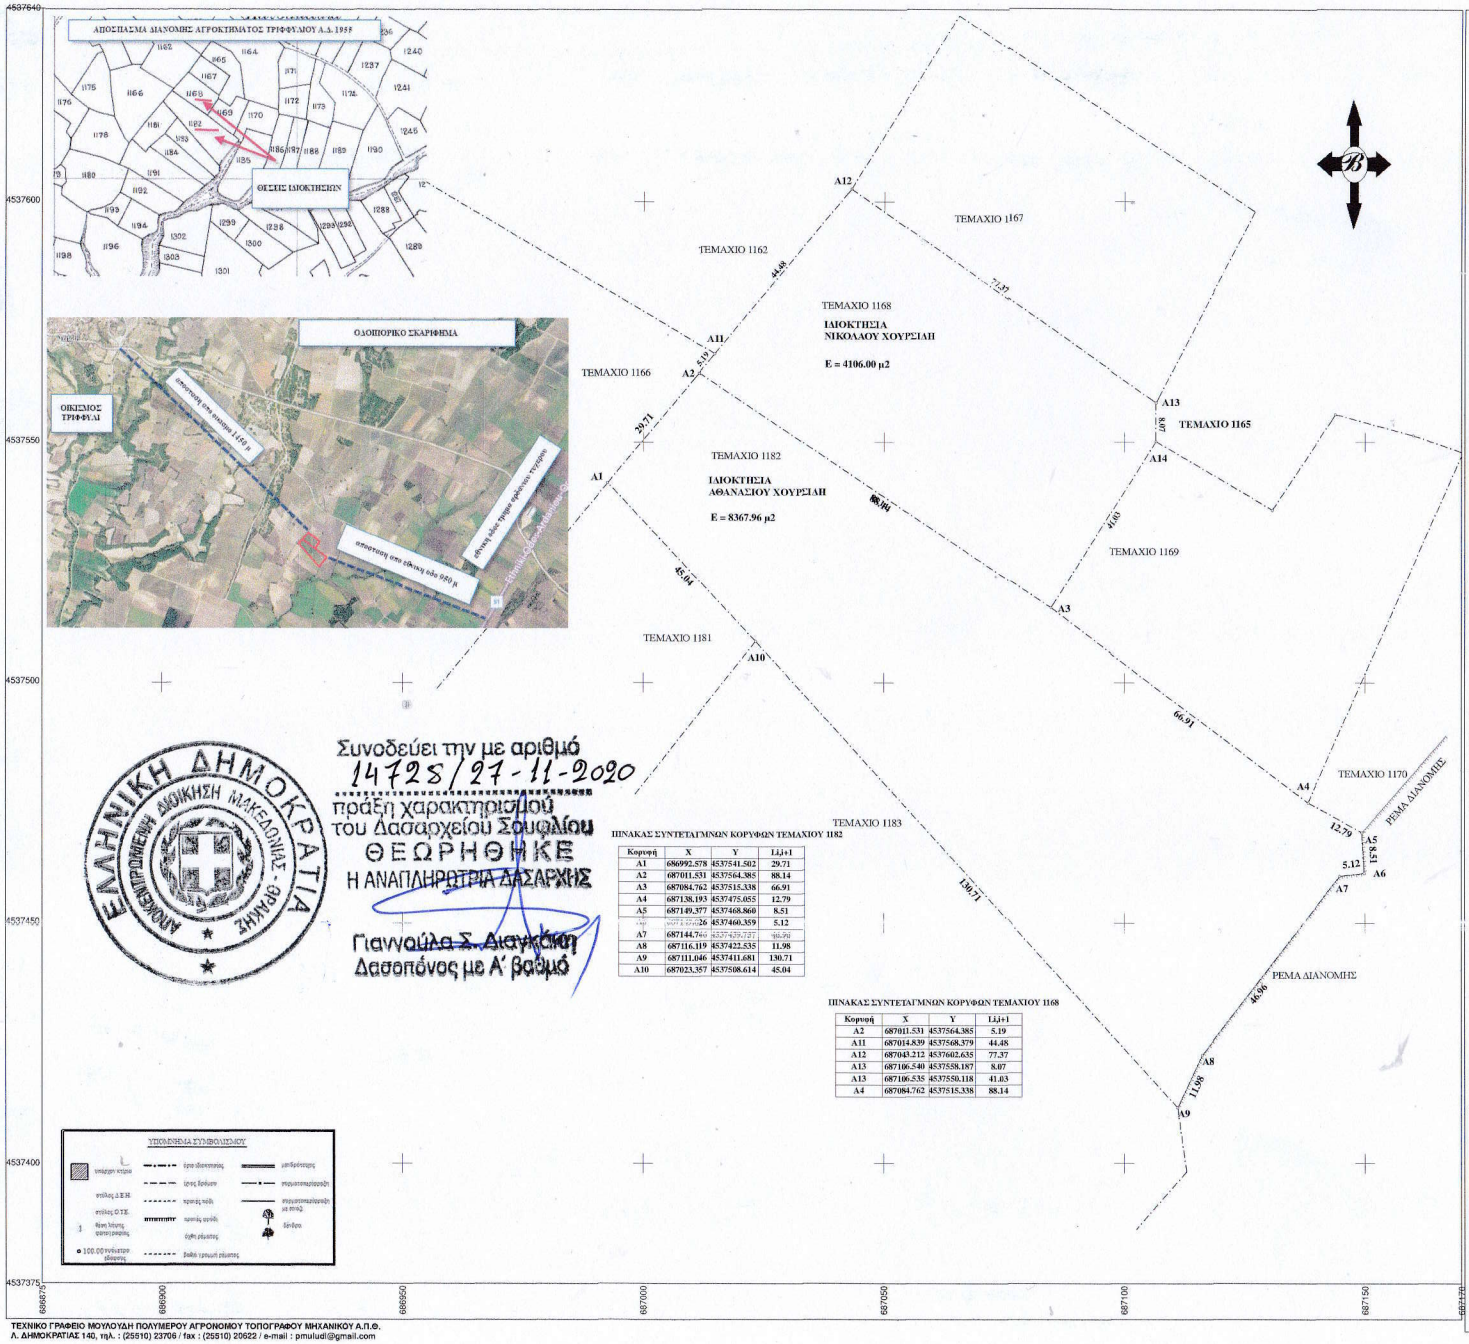

Συνοδεύει την με αριθμό 14725/27-11-2020 πράξη χαρακτηρισμού του Δασαρχείου Σουφλίου
ΘΕΩΡΗΘΗΚΕ
Η ΑΝΑΠΛΗΡΩΤΡΙΑ ΔΑΣΑΡΧΗΣ
Γιαννούλα Σ. Διαγκόπη
Δασοπόνος με Α' βαθμό

ΠΙΝΑΚΑΣ ΣΥΝΤΕΤΑΓΜΝΩΝ ΚΟΡΥΦΩΝ ΤΕΜΑΧΙΟΥ 1182

Κορυφή	X	Y	L,j,j+1
A1	686992.578	4537541.502	29.71
A2	687011.531	4537564.385	88.14
A3	687084.762	4537515.338	66.91
A4	687138.193	4537475.055	12.79
A5	687149.377	4537468.860	8.51
A6	687144.760	4537460.359	5.12
A7	687144.740	4537455.237	46.96
A8	687116.119	4537422.535	11.98
A9	687111.046	4537411.681	130.71
A10	687023.357	4537508.614	45.04

ΠΙΝΑΚΑΣ ΣΥΝΤΕΤΑΓΜΝΩΝ ΚΟΡΥΦΩΝ ΤΕΜΑΧΙΟΥ 1168

Κορυφή	X	Y	L,j,j+1
A2	687011.531	4537564.385	5.19
A11	687014.839	4537568.379	44.48
A12	687043.212	4537602.635	77.37
A13	687106.540	4537558.187	8.07
A13	687106.535	4537550.118	41.03
A4	687084.762	4537515.338	88.14

ΥΠΟΜΝΗΜΑ ΣΥΜΒΟΛΙΣΜΟΥ

ΥΠΟΜΝΗΜΑ

ΤΟΠΟΓΡΑΦΙΚΟ ΔΙΑΓΡΑΜΜΑ ΤΕΜΑΧΙΩΝ 1168 ΚΑΙ 1182 Α.Δ. 1955
ΣΤΗΝ ΚΤΗΜΑΤΙΚΗ ΠΕΡΙΟΧΗ ΑΓΡΟΚΤΗΜΑΤΟΣ ΤΡΙΦΦΥΛΙΟΥ
ΤΟΥ ΔΗΜΟΥ ΑΛΕΞΑΝΔΡΟΥΠΟΛΗΣ

ΚΛΙΜΑΚΑ 1 : 500

Α. ΥΠΟΛΟΓΙΣΜΟΣ ΣΥΝΤΕΤΑΓΜΕΝΩΝ

ΣΥΣΤΗΜΑ ΑΝΑΦΟΡΑΣ ΕΓΣΑ 87

Β. ΥΠΟΛΟΓΙΣΜΟΣ ΕΜΒΑΔΟΥ (KATA SIMSON)

ΤΕΜΑΧΙΟ 1168 (A2.A11.A12.A13.A14.A3.A1) = 4 1 0 6 . 0 0 τ.μ.
ΕΜΒΑΔΟΝ ΤΙΤΛΟΥ : 4 0 0 0 . 0 0 τ.μ.

ΤΕΜΑΧΙΟ 1182 (A1.A2.A3.A4.A5.A6.A7.A8.A9.A10.A11.A1) = 8 3 6 7 . 9 6 τ.μ.
ΕΜΒΑΔΟΝ ΤΙΤΛΟΥ : 8 5 0 0 . 0 0 τ.μ.

Γ. ΟΡΟΙ ΔΟΜΗΣΗΣ
Π.Δ. 24-5-85 | Φ.Ε.Κ. 270 Δ' 31-5-85 Ν.3212/2003
Απορ. 40158/10 (ΦΕΚ 1886/Β/22-9-2010) όπως τροποποιήθηκε με την απόφαση με αριθμό 9154 ΦΕΚ Β 583 (14-04-2011)

ΕΛΑΧΙΣΤΟ ΕΜΒΑΔΟΝ	: 4000.00 τ.μ.
ΜΕΓΙΣΤΟ ΠΟΣΟΣΤΟ ΚΑΛΥΨΗΣ	: 60%
ΣΥΝΤΕΛΕΣΤΗΣ ΔΟΜΗΣΗΣ	:
ΑΠΟΣΤΑΣΗ ΕΓΚΑΤΑΣΤΑΣΕΩΝ ΑΠΟ ΟΡΙΑ	: α.για γήπεδα με επιφάνεια >4000τ.μ.5.00 μ : β.για γήπεδα με επιφάνεια <4000τ.μ.2.50 μ
ΑΠΟΣΤΑΣΗ ΑΠΟ ΟΡΙΑ ΟΙΚΙΣΚΟΥ ΚΑΙ Φ/Β/ ΣΥΣΤΗΜΑΤΩΝ	α. 2.5 μ. όταν το ύψος του εξοπλισμού δεν υπερβαίνει τα 2.5μ. α.5.0 μ. όταν το ύψος του εξοπλισμού υπερβαίνει τα 2,5μ.

ΥΠΕΥΘΥΝΗ ΔΗΛΩΣΗ ΜΗΧΑΝΙΚΟΥ
Ν. 651/77 και Ν. 3851/2010 αρθ.3, παρ13, εδα και εδβ.
1. ΤΟ ΠΕΡΙΓΡΑΦΟΜΕΝΟ ΓΗΠΕΔΟ ΕΙΝΑΙ ΑΡΤΙΟ ΚΑΙ ΟΙΚΟΔΟΜΗΣΙΜΟ.
2. ΔΕΝ ΒΡΙΣΚΕΤΑΙ ΣΕ ΟΡΙΟΘΕΤΗΜΕΝΗ ΕΚΤΑΣΗ ΝΑΤΟΥΡΑ 2000 ή ΣΕ ΠΑΡΑΚΤΙΑ ΖΩΝΗ ΣΕ ΑΠΟΣΤΑΣΗ 100 μ ΑΠΟ ΤΗΝ ΟΡΙΟΓΡΑΜΜΗ ΑΙΓΙΑΛΟΥ.
3. ΣΕ ΑΠΟΣΤΑΣΗ 150.00μ ΔΕΝ ΥΠΑΡΧΕΙ ΕΓΚΑΤΑΣΤΑΣΗ ΦΩΤΟΒΟΛΤΑΙΚΩΝ ΣΥΣΤΗΜΑΤΩΝ

Δ. ΥΠΕΥΘΥΝΗ ΔΗΛΩΣΗ ΙΔΙΟΚΤΗΤΗ

Ο υπογράφων ΧΟΥΡΣΙΔΗΣ ΝΙΚΟΛΑΟΣ κάτοχος του υπό των στοιχείων (A2.A11.A12.A13.A14.A1) γηπέδου που απεικονίζεται σ παρόν Τοπογραφικό Διάγραμμα και το οποίο απέκτησα σύμφωνα με την υπ' αριθμ. 175/1999 απόφαση του ΕΙΡΗΝΟΔΙΚΕΙΟΥ ΑΛΕΞΑΝΔΡΟΥΠΟΛΗΣ και ο
ΧΟΥΡΣΙΔΗΣ ΑΘΑΝΑΣΙΟΣ κάτοχος του υπό των στοιχείων (A1.A2.A3.A4.A5.A6.A7.A8.A9.A10.A11.A1) γηπέδου που απεικονίζεται στο παρόν Τοπογραφικό Διάγραμμα και το οποίο απέκτησα σύμφωνα με την υπ' αριθμ. 176/1999 απόφαση του ΕΙΡΗΝΟΔΙΚΕΙΟΥ ΑΛΕΞΑΝΔΡΟΥΠΟΛΗΣ
δηλώνουμε οτι τα οριά των γηπέδων υποδείχθησαν απο εμας και ειναι τα πραγματικα

ΕΡΓΟΔΟΤΗΣ	ΛΟΥΤΣΑΡΗΣ ΕΥΑΓΓΕΛΟΣ
ΕΡΓΟ	ΕΓΚΑΤΑΣΤΑΣΗ ΦΩΤΟΒΟΛΤΑΙΚΩΝ ΣΥΣΤΗΜΑΤΩΝ
ΘΕΣΗ	ΕΚΤΟΣ ΣΧΕΔΙΟΥ ΑΓΡΟΚΤΗΜΑ ΤΡΙΦΦΥΛΙΟΥ ΤΕΜΑΧΙΑ 1168 και 1182 ΔΗΜΟΥ ΑΛΕΞΑΝΔΡΟΥΠΟΛΗΣ
ΜΕΛΕΤΗΤΗΣ	ΜΟΥΛΟΥΔΗΣ ΠΟΛΥΜΕΡΟΣ ΑΓΡΟΝΟΜΟΣ ΤΟΠΟΓΡΑΦΟΣ ΜΗΧΑΝΙΚΟΣ Α.Π.Θ.
ΘΕΜΑ ΣΧΕΔΙΟΥ	**ΤΟΠΟΓΡΑΦΙΚΟ ΔΙΑΓΡΑΜΜΑ**
ΑΡΙΘΜΟΣ ΣΧΕΔΙΟΥ	A1
ΚΛΙΜΑΚΑ	**1 : 500**
ΧΡΟΝΟΣ ΜΕΛΕΤΗΣ	**ΑΥΓΟΥΣΤΟΣ 2020**
ΥΠΟΓΡΑΦΗ	ΜΟΥΛΟΥΔΗΣ ΠΟΛΥΜΕΡΟΣ ΑΓΡΟΝΟΜΟΣ ΤΟΠΟΓΡΑΦΟΣ ΜΗΧΑΝΙΚΟΣ Ε.Μ.Π. Αριθ. Μητρ. ΤΕΕ. 78833 Λ. ΔΗΜΟΚΡΑΤΙΑΣ 140 ΤΗΛ. 25510 23706 ΑΦΜ.067085620–ΔΟΥ ΑΛΕΞΠΟΛΗΣ ΑΛΕΞΑΝΔΡΟΥΠΟΛΗ
ΘΕΩΡΗΣΗ	

ΤΕΧΝΙΚΟ ΓΡΑΦΕΙΟ ΜΟΥΛΟΥΔΗ ΠΟΛΥΜΕΡΟΥ ΑΓΡΟΝΟΜΟΥ ΤΟΠΟΓΡΑΦΟΥ ΜΗΧΑΝΙΚΟΥ Α.Π.Θ.
Λ. ΔΗΜΟΚΡΑΤΙΑΣ 140, τηλ. : (25510) 23706 / fax : (25510) 20622 / e-mail : pmuludi@gmail.com