

Υ Π Ο Μ Ν Η Μ Α

1. ΣΤΟΙΧΕΙΑ ΙΔΙΟΚΤΗΣΙΑΣ

ΠΕΡΙΓΡΑΦΗ ΑΡΧΙΚΟΥ ΑΓΡΟΤΕΜΑΧΙΟΥ ΜΕ Κ.Α.Ε.Κ. 0100031804001 ΥΠΟ ΣΤΟΙΧΕΙΑ:
 Α1, Α2, Α3, Α4, Α5, Α6, Α7, Α8, Α9, Α10, Α11, Α12, Α13, Α14, Α15, Α16, Α17, Α18, Α19, Α29, Α30,
 ΙΔΙΟΚΤΗΣΗΣ: ΚΟΤΡΟΤΣΟΥ ΣΤΥΛΙΑΝΗ Κ ΡΑΠΤΗΣ ΝΙΚΟΛΑΟΣ
 ΘΕΣΗ: Εκτός Ορίων Δ.Ε. Αγγελόκαστρου - Δήμος Αγρινίου - Άγιος Ηλίας.
 ΕΜΒΑΔΟΝ: 11.284,98 τ.μ.

2. ΟΡΟΙ ΔΟΜΗΣΗΣ ΕΚΤΟΣ ΣΧΕΔΙΟΥ


Π.Δ. 24/31-5-1985 (Φ.Ε.Κ.270Δ) Άρθρο 1
 ΑΡΤΙΟΤΗΤΑ ΚΑΝΟΝΑΣ
 ΕΜΒΑΔΟ : 4.000 τ.μ
 ΠΡΟΣΩΠΟ : 25,00 μ

3. ΔΗΛΩΣΗ ΝΟΜΟΥ 651/1977

Ο υπογράφων Παναγιώτης Κέκελος, πολιτικός μηχανικός για το αγροτεμάχιο στο παρόν τοπογραφικό με τα στοιχεία του παραπάνω υπονημάτων δηλώνει ότι:

- α. Το Αγροτεμάχιο είναι ΑΡΤΙΟ και ΟΙΚΟΔΟΜΗΣΙΜΟ σύμφωνα με τις κείμενες πολεοδομικές διατάξεις που ισχύουν σήμερα.
- β. Βρίσκονται εκτός των ορίων οικισμού Αγγελόκαστρου της Δ.Ε. Αγγελόκαστρου του Δήμου Αγρινίου.
- γ. Δεν εμπίπτει στις διατάξεις του Ν.1337/1983 περί εισφοράς σε γη και χρήση.
- δ. Εντός αυτών δεν διέρχονται ενέριες γραμμές μεταφοράς υψηλής τάσης της Δ.Ε.Η., αγωγός φυσικού αερίου, οδός προδιαταμένη του 1923 ή ρέμα.
- ε. Εντός των ορίων γεωμετρήσεων δεν υπάρχουν διατηρητέα κτίρια.
- ζ. Δεν εμπίπτει σε ζώνη NATURA RAMSAR, περιοχή απολύτου προστασίας της φύσης, παραδοσιακό οικισμό, Εθνικό Δρυμό.
- η. Εμπίπτει στις διατάξεις περί Εθνικού Κτηματολογίου.

Ο Διπλ. Μηχανικός

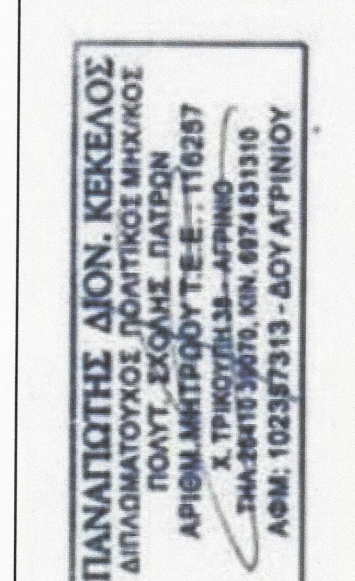

4. ΔΗΛΩΣΗ ΙΔΙΟΚΤΗΤΩΝ

Η υποδείξη των ορίων της ιδιοκτησίας μου στο μηχανικό έγινε από εμένα τον ιδιοκτήτη και είναι ορθά υλοποιημένα.

Ο Ιδιοκτήτης



Τεχνική Εταιρεία

Τιτάνιο Γραφείο
 Μελάτες - Κορινθιακός
 Επιβράχιες

ΠΛΗΡΟΦΟΡΙΑ - ΑΓΡΙΝΙΟ
 Τηλ. 2641 0 8467

ΑΠΟΤΥΠΩΣΗ ΙΔΙΟΚΤΗΣΙΑΣ

ΚΟΤΡΟΤΣΟΥ ΣΤΥΛΙΑΝΗ
 ΡΑΠΤΗΣ ΒΑΣΙΛΕΙΟΣ

ΘΕΣΗ ΕΡΓΟΥ
 ΕΚΤΟΣ ΟΡΙΩΝ ΟΙΚΙΣΜΟΥ ΑΓΓΕΛΟΚΑΣΤΡΟΥ
 Δ.Ε. ΑΓΓΕΛΟΚΑΣΤΡΟΥ - ΔΗΜΟΣ ΑΓΡΙΝΙΟΥ

ΤΟΠΟΓΡΑΦΙΚΟ ΔΙΑΓΡΑΜΜΑ

ΑΡΙΘΜΟΣ ΣΧΕΔΙΟΥ
T1

ΚΑΙΜΑΚΑ ΣΧΕΔΙΟΥ

1:500

ΧΡΟΝΟΣ ΣΥΝΤΑΞΗΣ




ΙΟΥΝΙΟΣ 2018

Για τον έλεγχο και τις διορθώσεις και σφίξις στην ορθότητα του σχεδίου, ο υπογράφων δηλώνει ότι:

Ο ΓΕΩΡΓΙΟΣ ΚΑΡΑΓΕΩΡΓΙΟΥ
 Γ.Γ.Π. (Γεωγράφος) με αριθμό 10237313 - ΔΟΥ ΑΓΡΙΝΙΟΥ

Ο ΓΕΩΡΓΙΟΣ ΚΑΡΑΓΕΩΡΓΙΟΥ
 Γ.Γ.Π. (Γεωγράφος) με αριθμό 10237313 - ΔΟΥ ΑΓΡΙΝΙΟΥ

ΓΕΩΡΓΙΟΣ ΡΑΠΤΗΣ
 ΠΕΤ. ΔΕΛΤΑΙΟΥΣ ΜΕ Α. ΒΛΟΒΟ

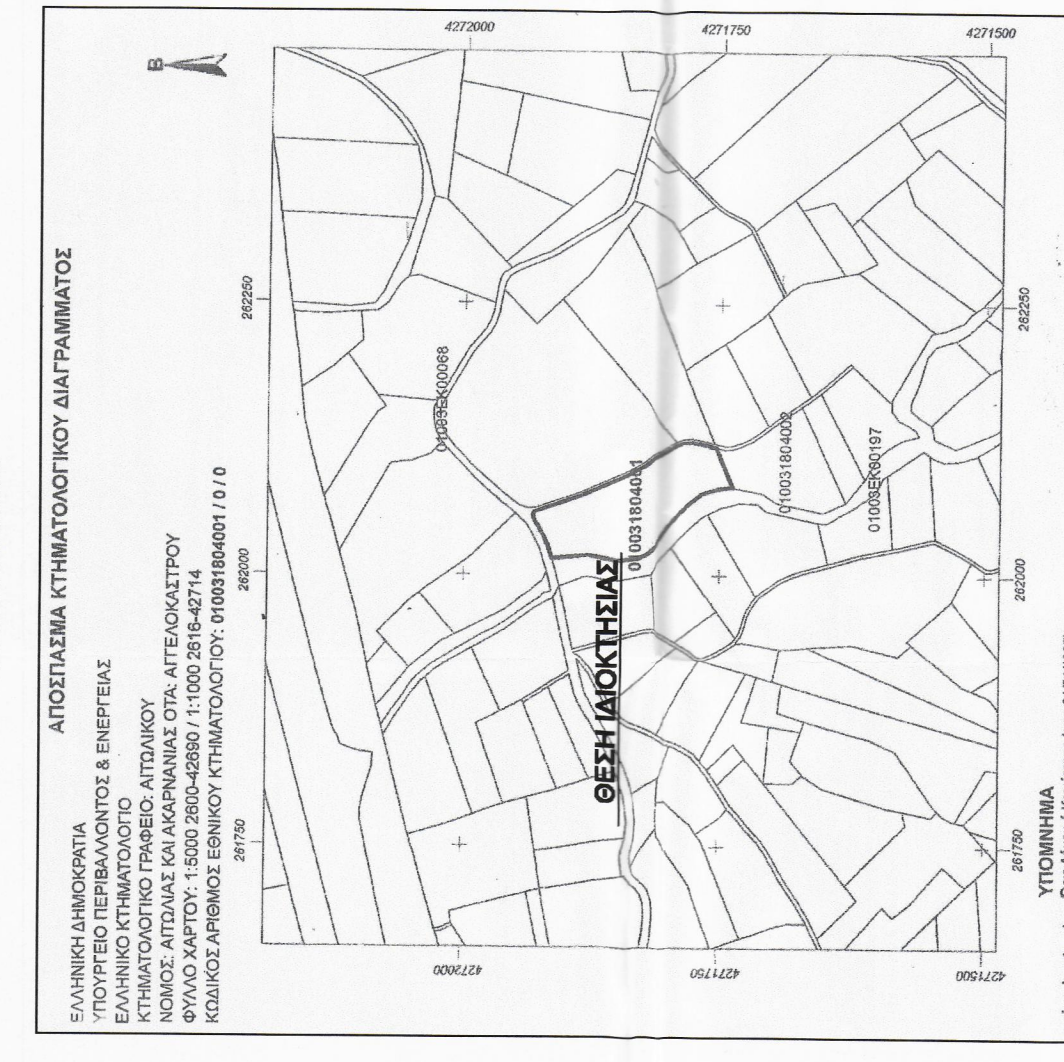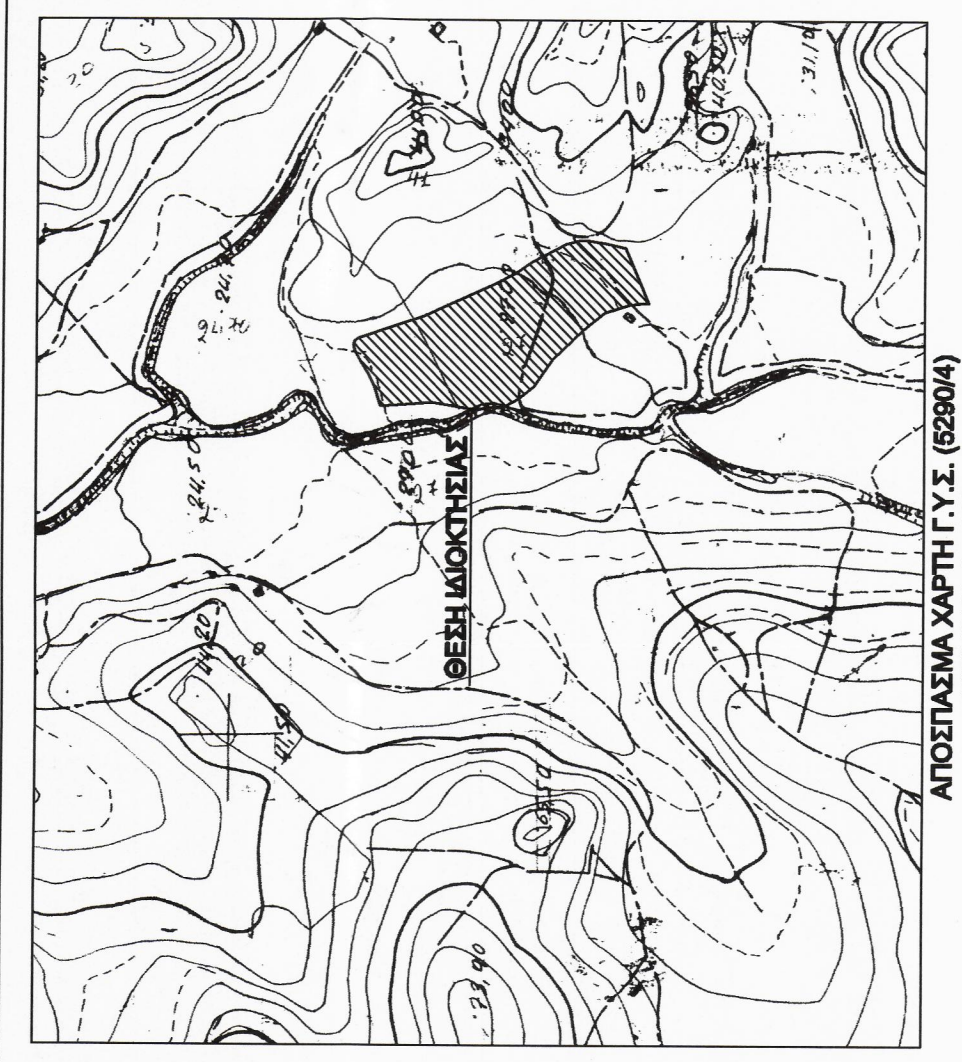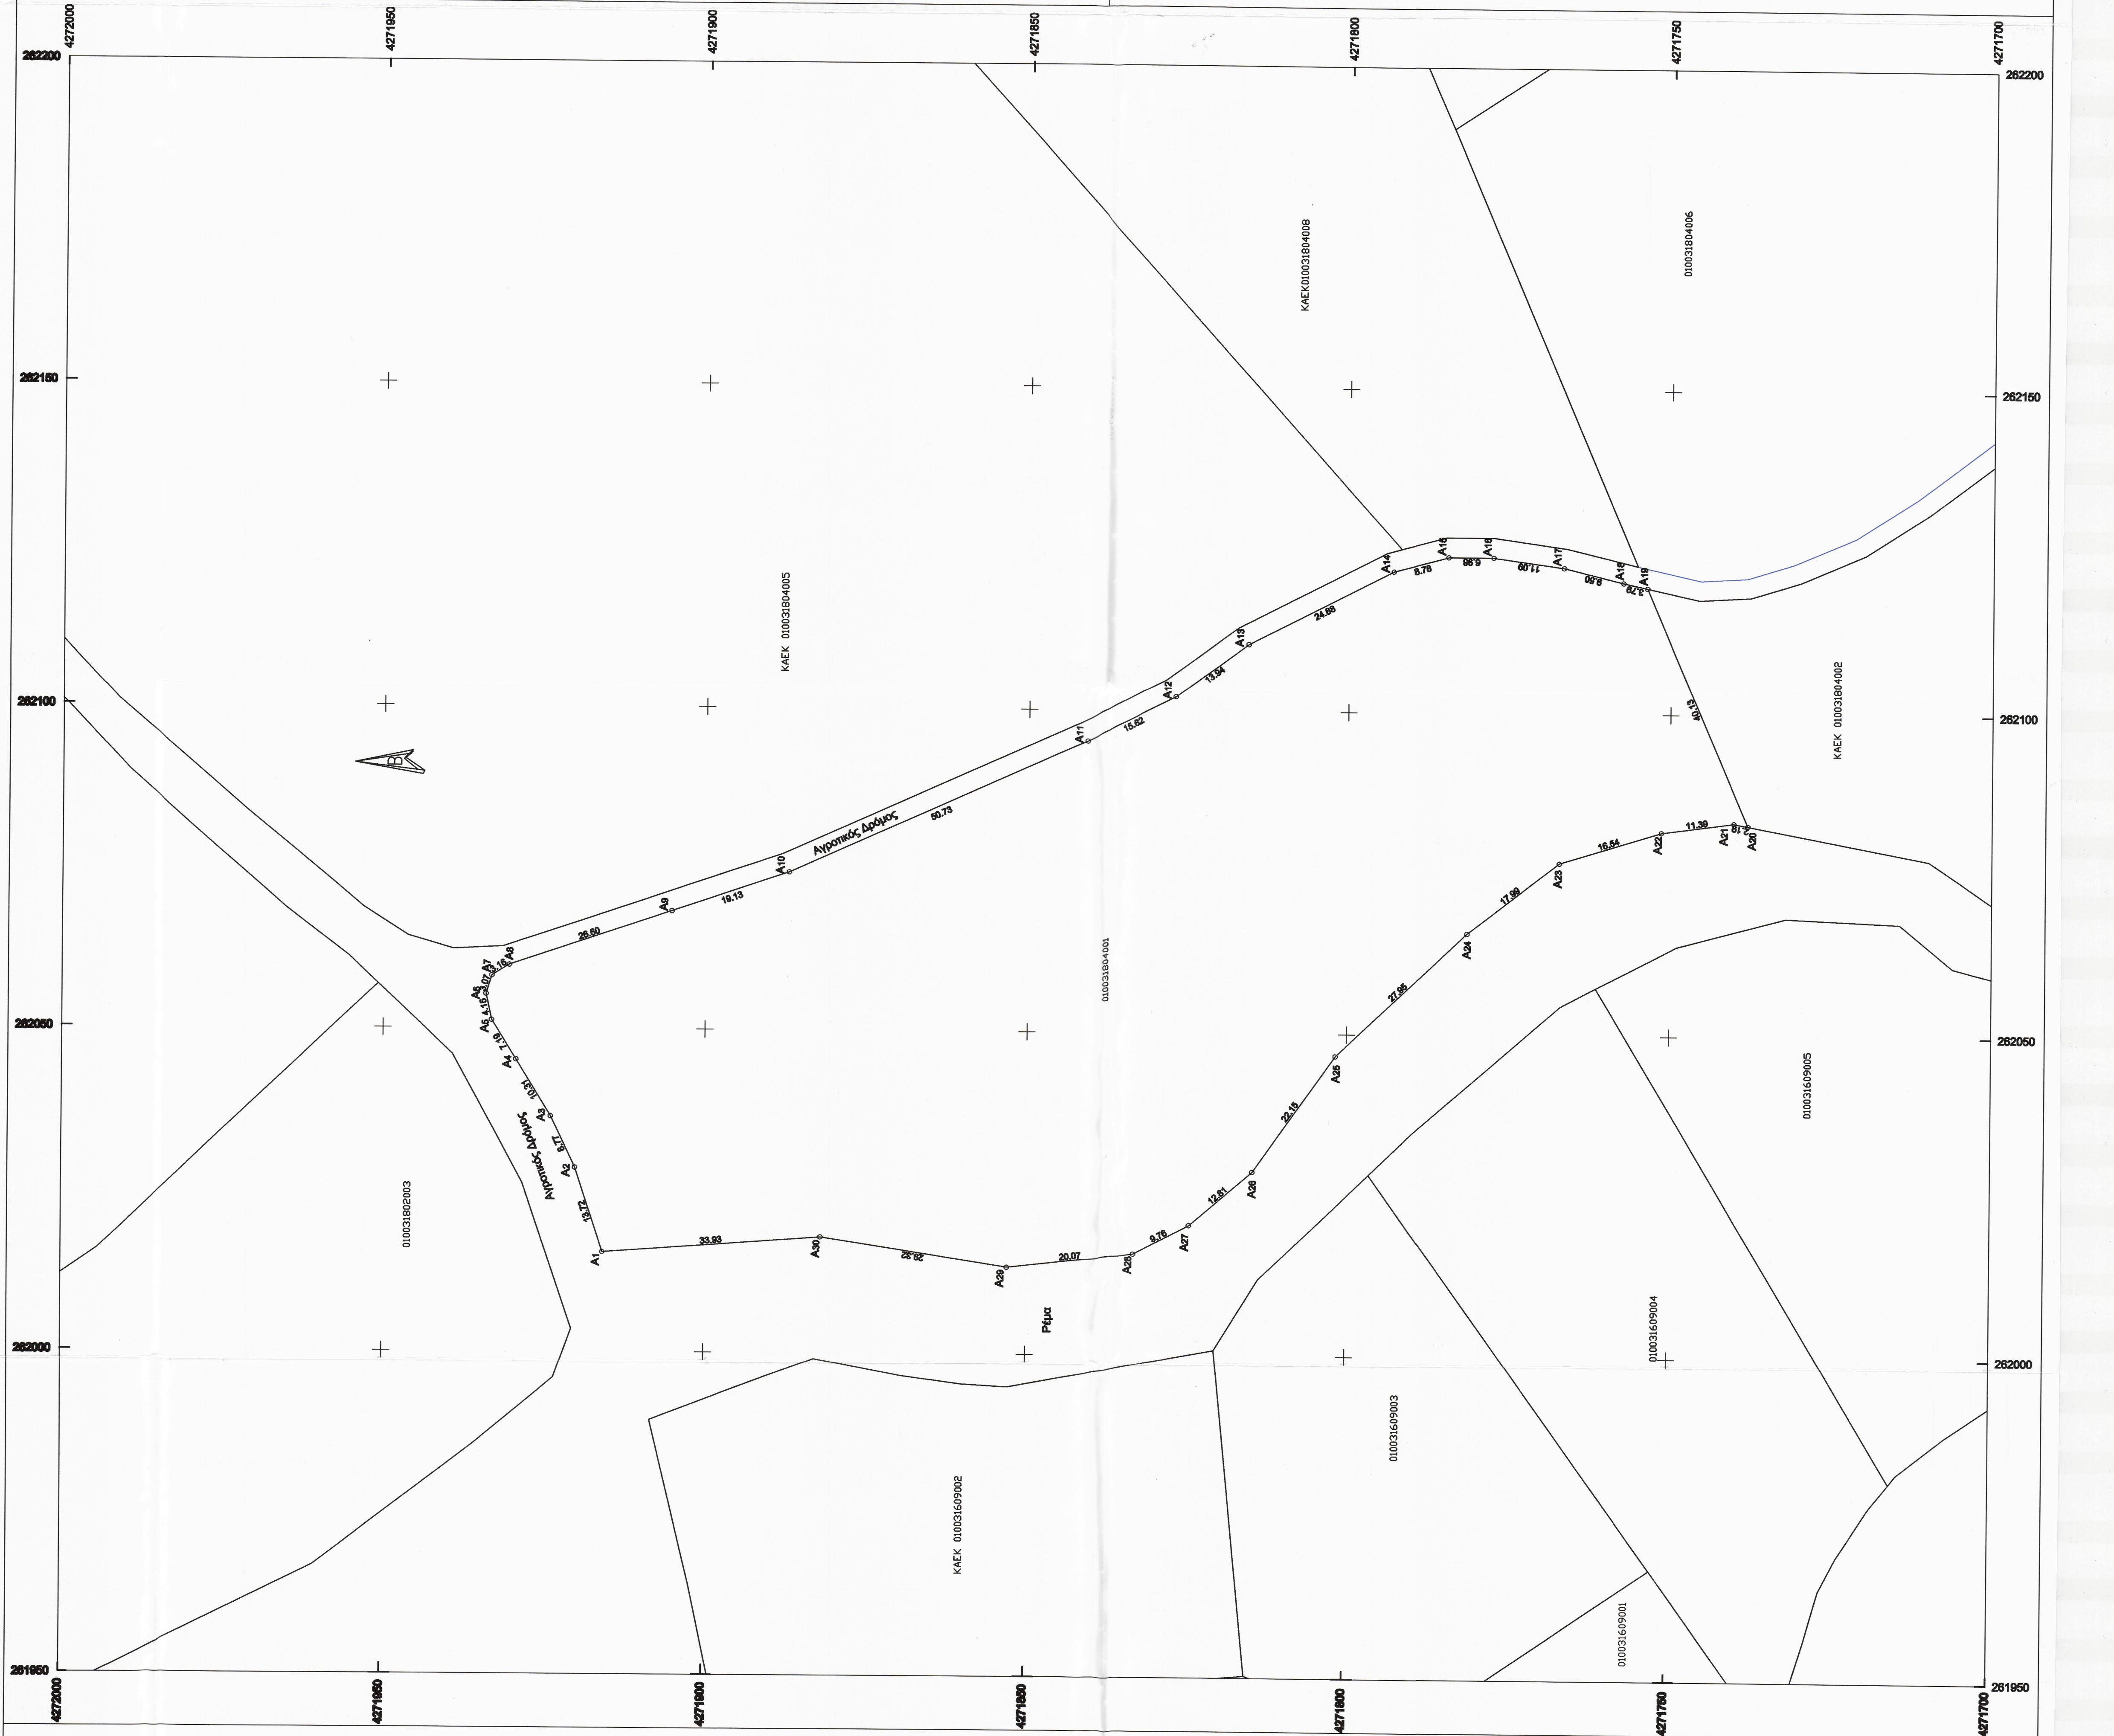

Πίνακας Συντεταγμένων Ανεστραμμένου Περσικού Συστήματος ΕΓ.Σ.Δ. 87

A/A	X	Y
A1	262015,460	4271915,730
A2	262028,460	4271920,120
A3	262036,350	4271923,940
A4	262045,130	4271929,350
A5	262051,220	4271933,170
A6	262059,270	4271934,070
A7	262058,200	4271933,170
A8	262059,850	4271930,470
A9	262066,350	4271935,260
A10	262074,410	4271887,120
A11	262095,170	4271840,830
A12	262102,160	4271825,860
A13	262104,10	4271793,160
A14	262121,900	4271777,690
A15	262124,150	4271784,670
A16	262122,650	4271766,700
A17	262120,400	4271757,470
A18	262081,630	4271751,350
A19	262076,730	4271767,150
A20	262082,730	4271737,970
A21	262083,140	4271740,060
A22	262081,630	4271751,350
A23	262076,730	4271767,150
A24	262065,810	4271781,450
A25	262046,610	4271801,760
A26	262068,530	4271814,550
A27	262020,250	4271824,330
A28	262015,730	4271832,980
A29	262013,470	4271832,950
A30	262017,990	4271881,890