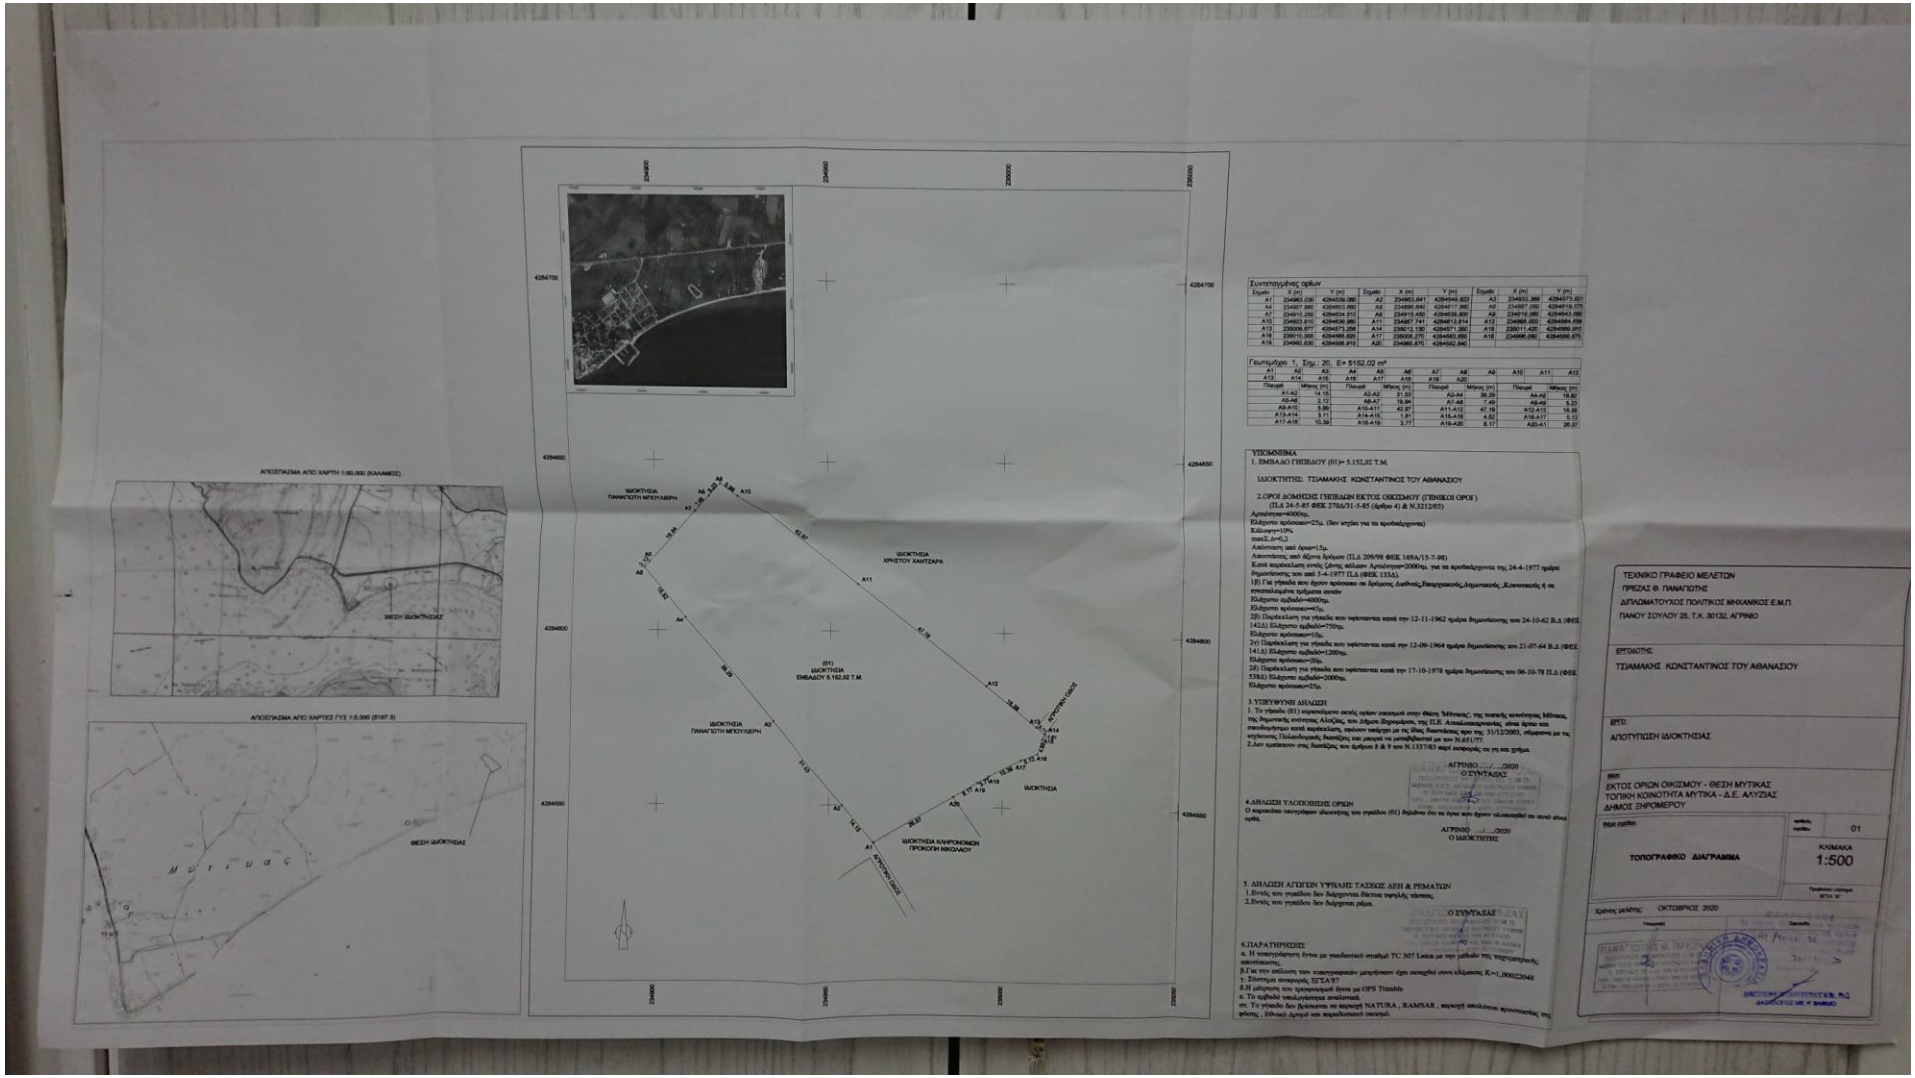
ΤΕΧΝΙΚΟ ΓΡΑΦΕΙΟ ΜΕΛΕΤΩΝ
ΠΡΕΖΑΣ Θ. ΠΑΝΑΓΙΩΤΗΣ
ΔΙΠΛΩΜΑΤΟΥΧΟΣ ΠΟΛΙΤΙΚΟΣ ΜΗΧΑΝΙΚΟΣ Ε.Μ.Π.
ΠΑΝΟΥ ΣΟΥΛΟΥ 25, Τ.Κ. 30132, ΑΓΡΙΝΙΟ
ΤΣΙΑΜΑΚΗΣ ΚΩΝΣΤΑΝΤΙΝΟΣ ΤΟΥ ΑΘΑΝΑΣΙΟΥ
ΑΠΟΤΥΠΩΣΗ ΙΔΙΟΚΤΗΣΙΑΣ
ΕΚΤΟΣ ΟΡΙΩΝ ΟΙΚΙΣΜΟΥ - ΘΕΣΗ ΜΥΤΙΚΑΣ
ΤΟΠΙΚΗ ΚΟΙΝΟΤΗΤΑ ΜΥΤΙΚΑ - Δ.Ε. ΑΛΥΖΙΑΣ
ΔΗΜΟΣ ΞΗΡΟΜΕΡΟΥ
ΤΟΠΟΓΡΑΦΙΚΟ ΔΙΑΓΡΑΜΜΑ
01
ΚΛΙΜΑΚΑ
1:500
ΟΚΤΩΒΡΙΟΣ 2020