



**ΑΠΟΤΥΠΩΣΗ ΕΚΤΑΣΗΣ Ε1 (1,2,3,4,5,6,...,19,20,21,1) ΕΜΒΑΔΟΥ 45.989,3 τ.μ.
ΣΕ ΧΑΡΤΗ ΓΥΣ ΥΠ' ΑΡ. 3636/4 ΓΙΑ ΕΚΔΟΣΗ ΠΡΑΞΗΣ ΧΑΡΑΚΤΗΡΙΣΜΟΥ**

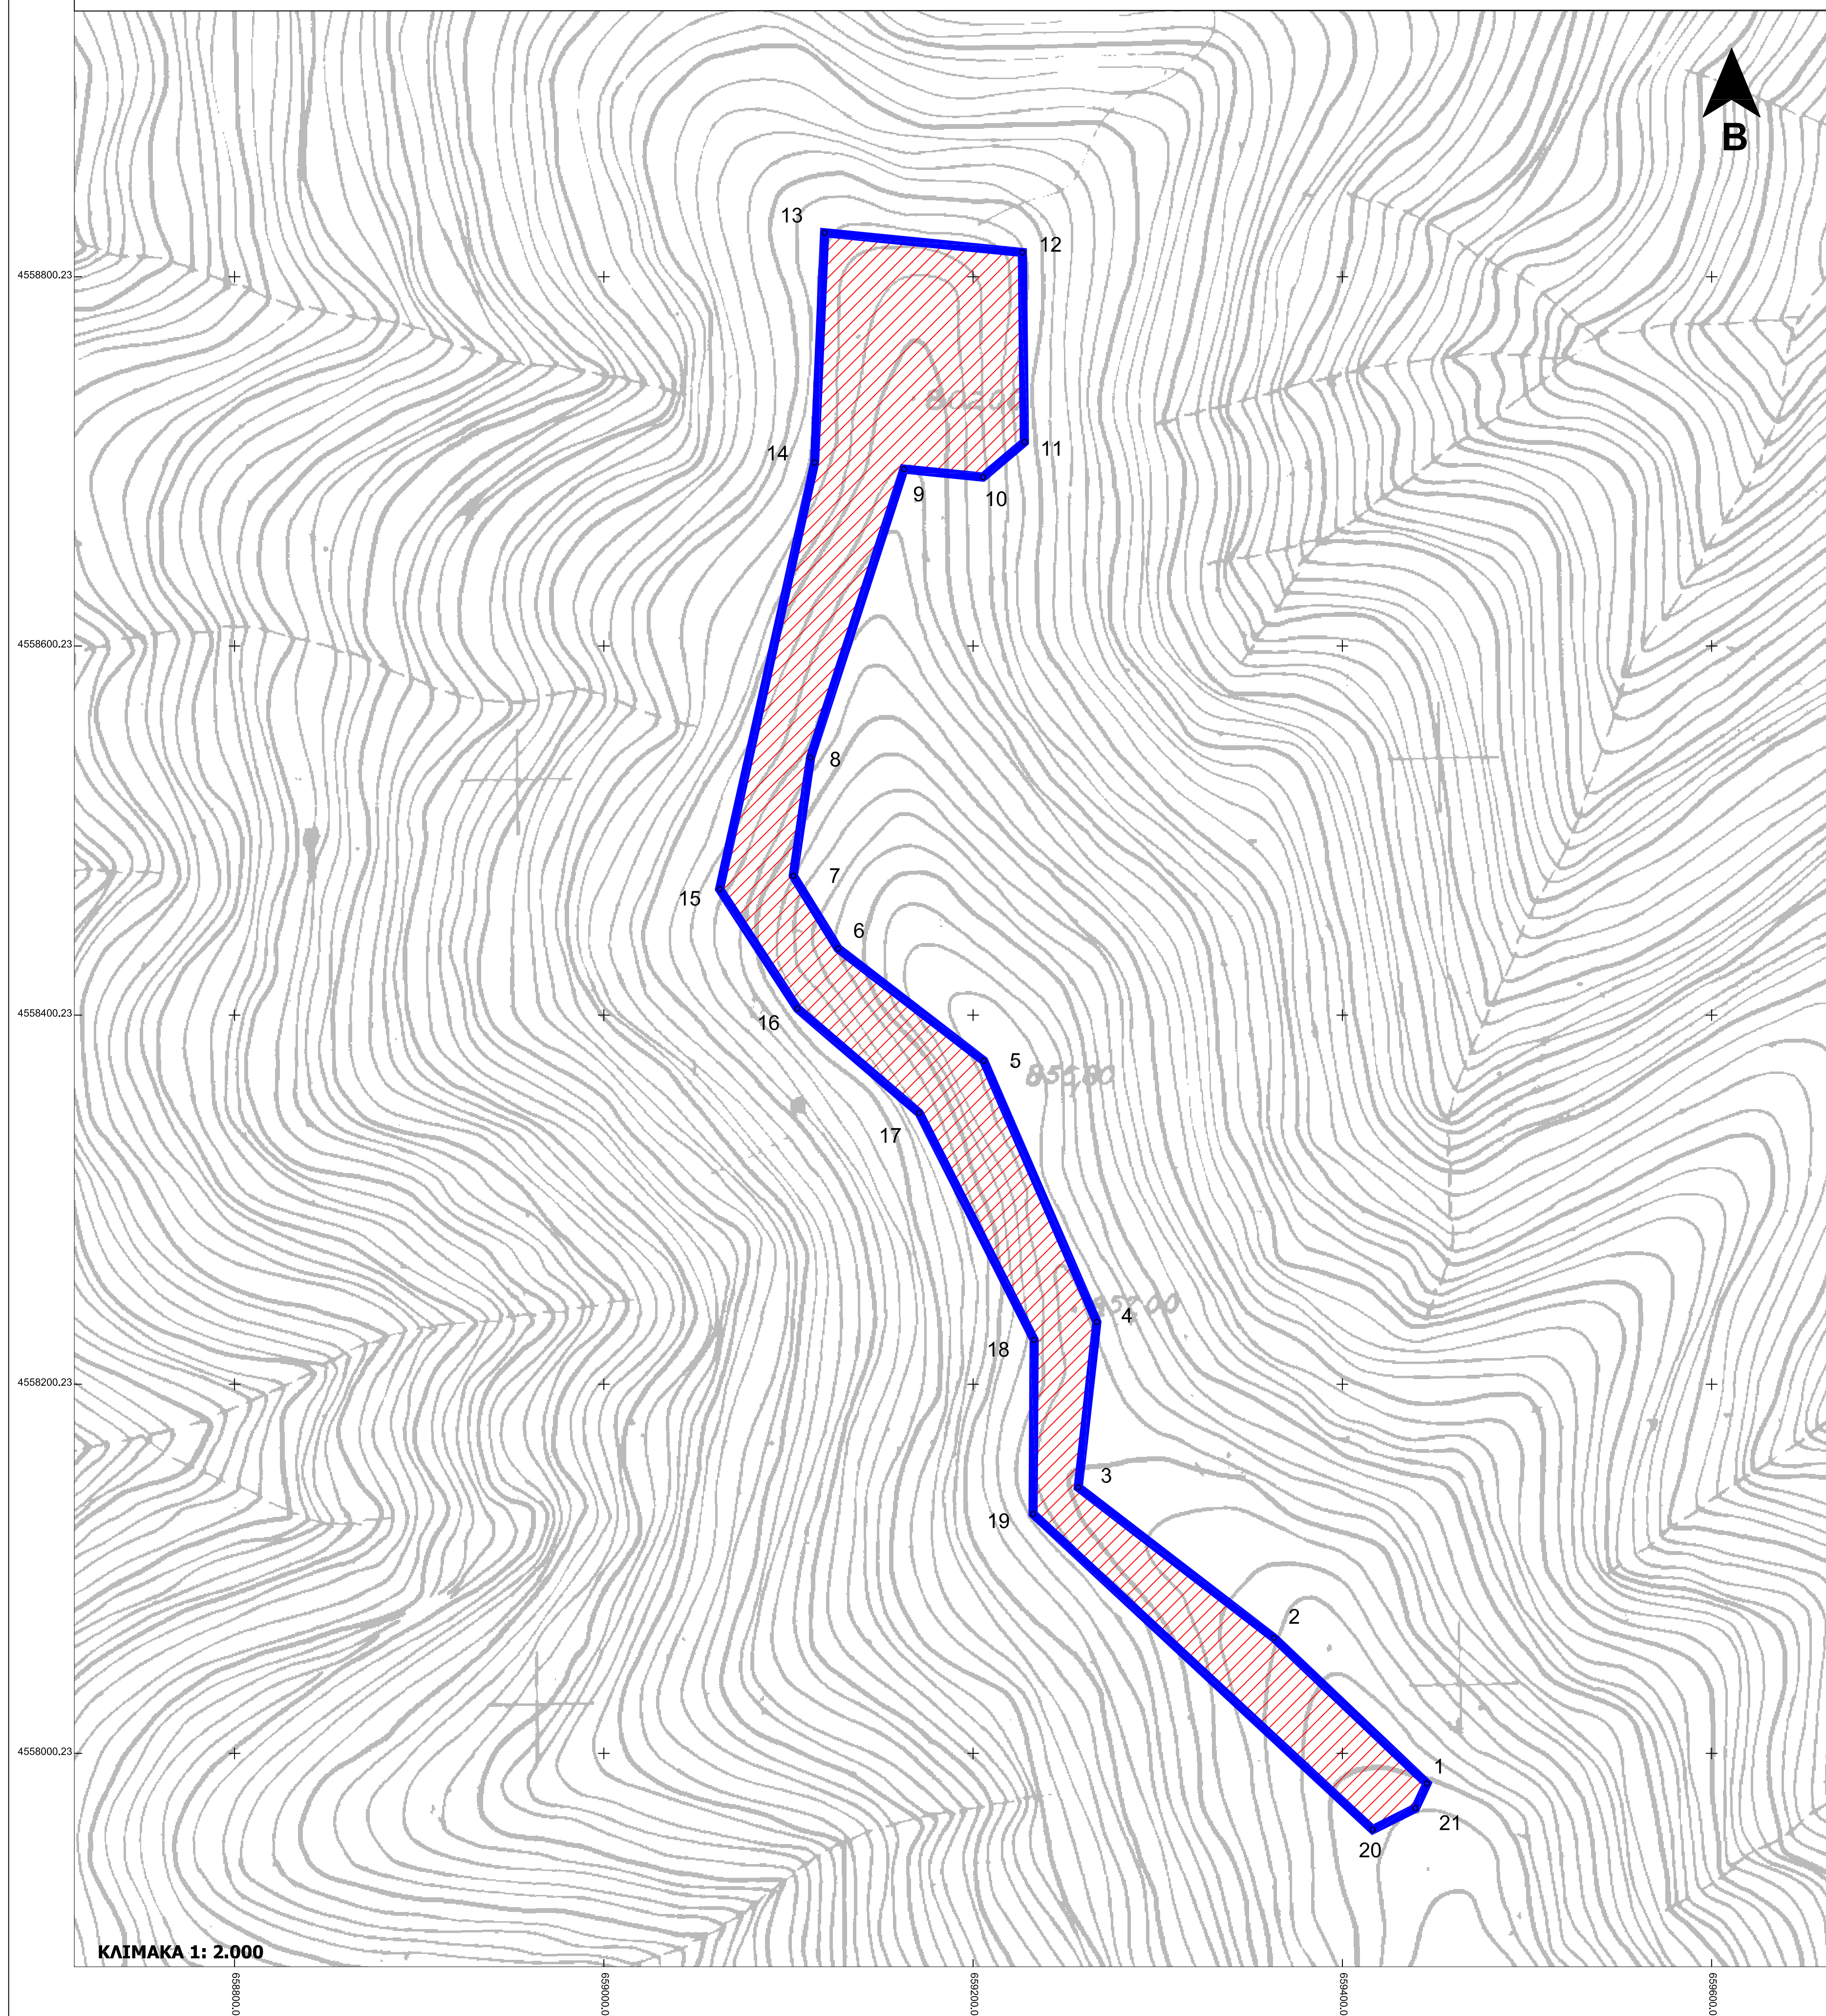


ΚΛΙΜΑΚΑ 1: 2.000

**ΑΠΟΤΥΠΩΣΗ ΕΚΤΑΣΗΣ ΣΕ ΧΑΡΤΗ ΓΥΣ ΜΕ ΤΗΝ ΟΝΟΜΑΣΙΑ ΔΙΣΥΜΗ
ΚΛΙΜΑΚΑ 1:50.000
ΓΙΑ ΕΚΔΟΣΗ ΠΡΑΞΗΣ ΧΑΡΑΚΤΗΡΙΣΜΟΥ**

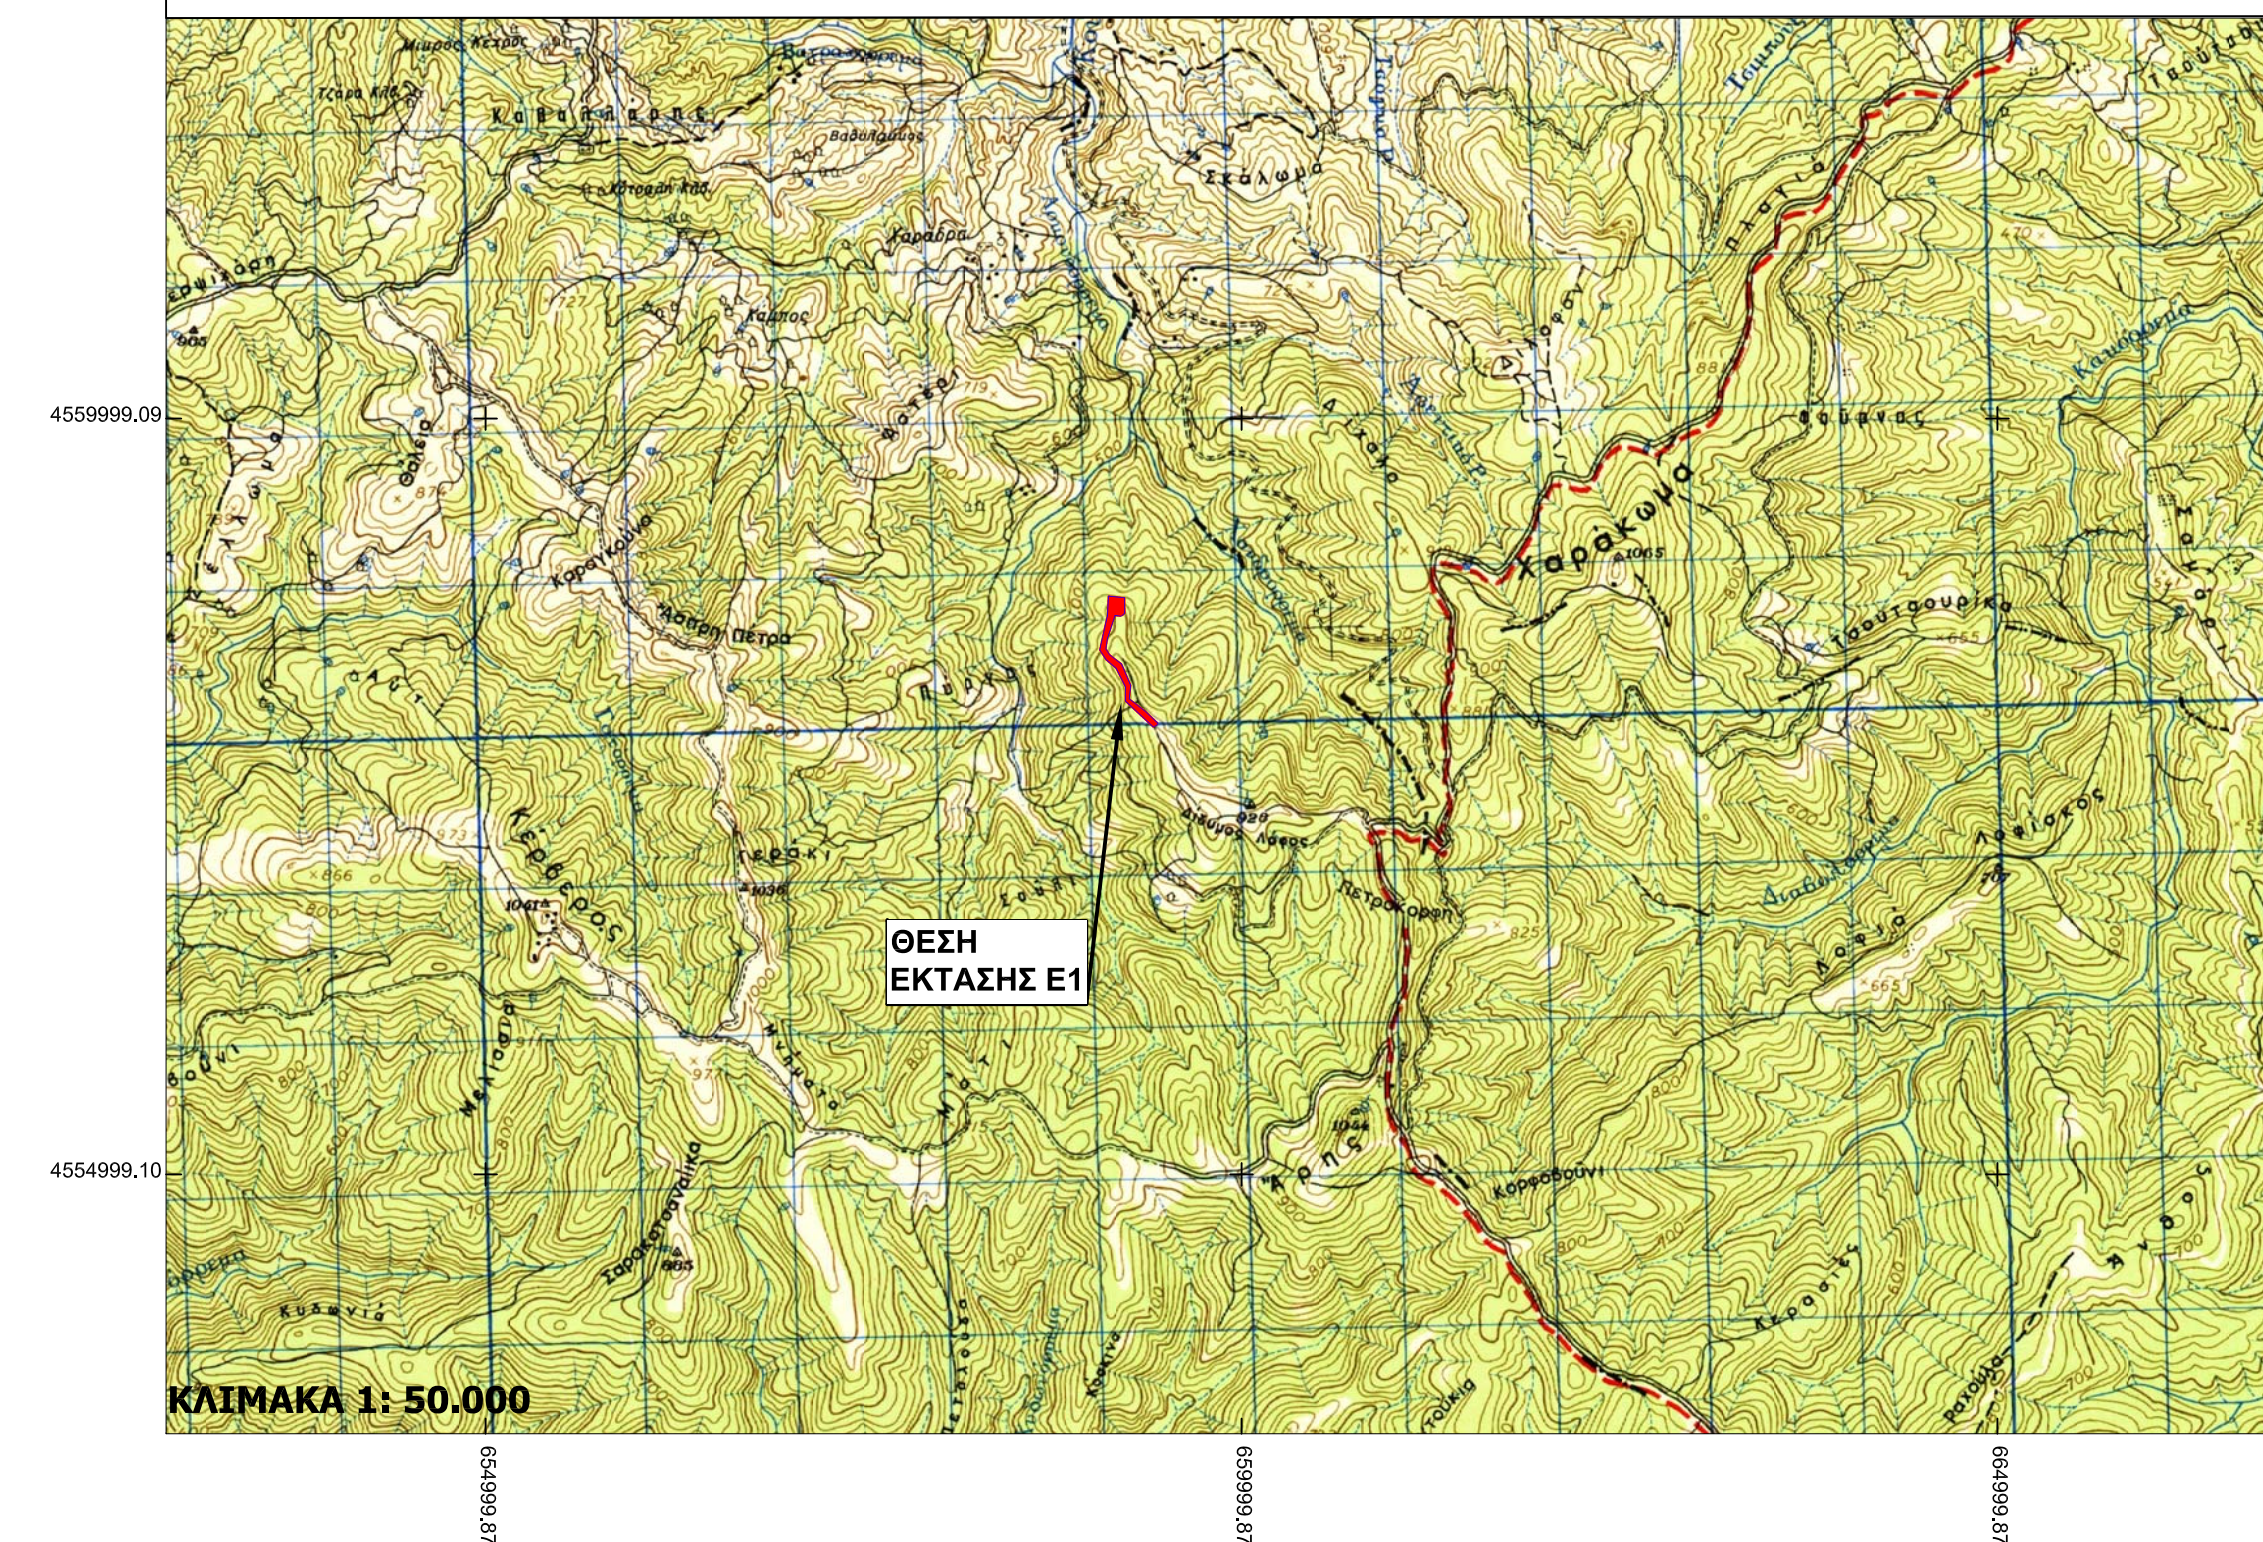


ΚΛΙΜΑΚΑ 1: 50.000

**ΑΠΟΤΥΠΩΣΗ ΕΚΤΑΣΗΣ ΣΕ ΟΡΘΟΦΩΤΟΧΑΡΤΕΣ
ΤΗΣ ΕΚΧΑ ΑΕ 2007-2009 ΓΙΑ ΕΚΔΟΣΗ ΠΡΑΞΗΣ ΧΑΡΑΚΤΗΡΙΣΜΟΥ**

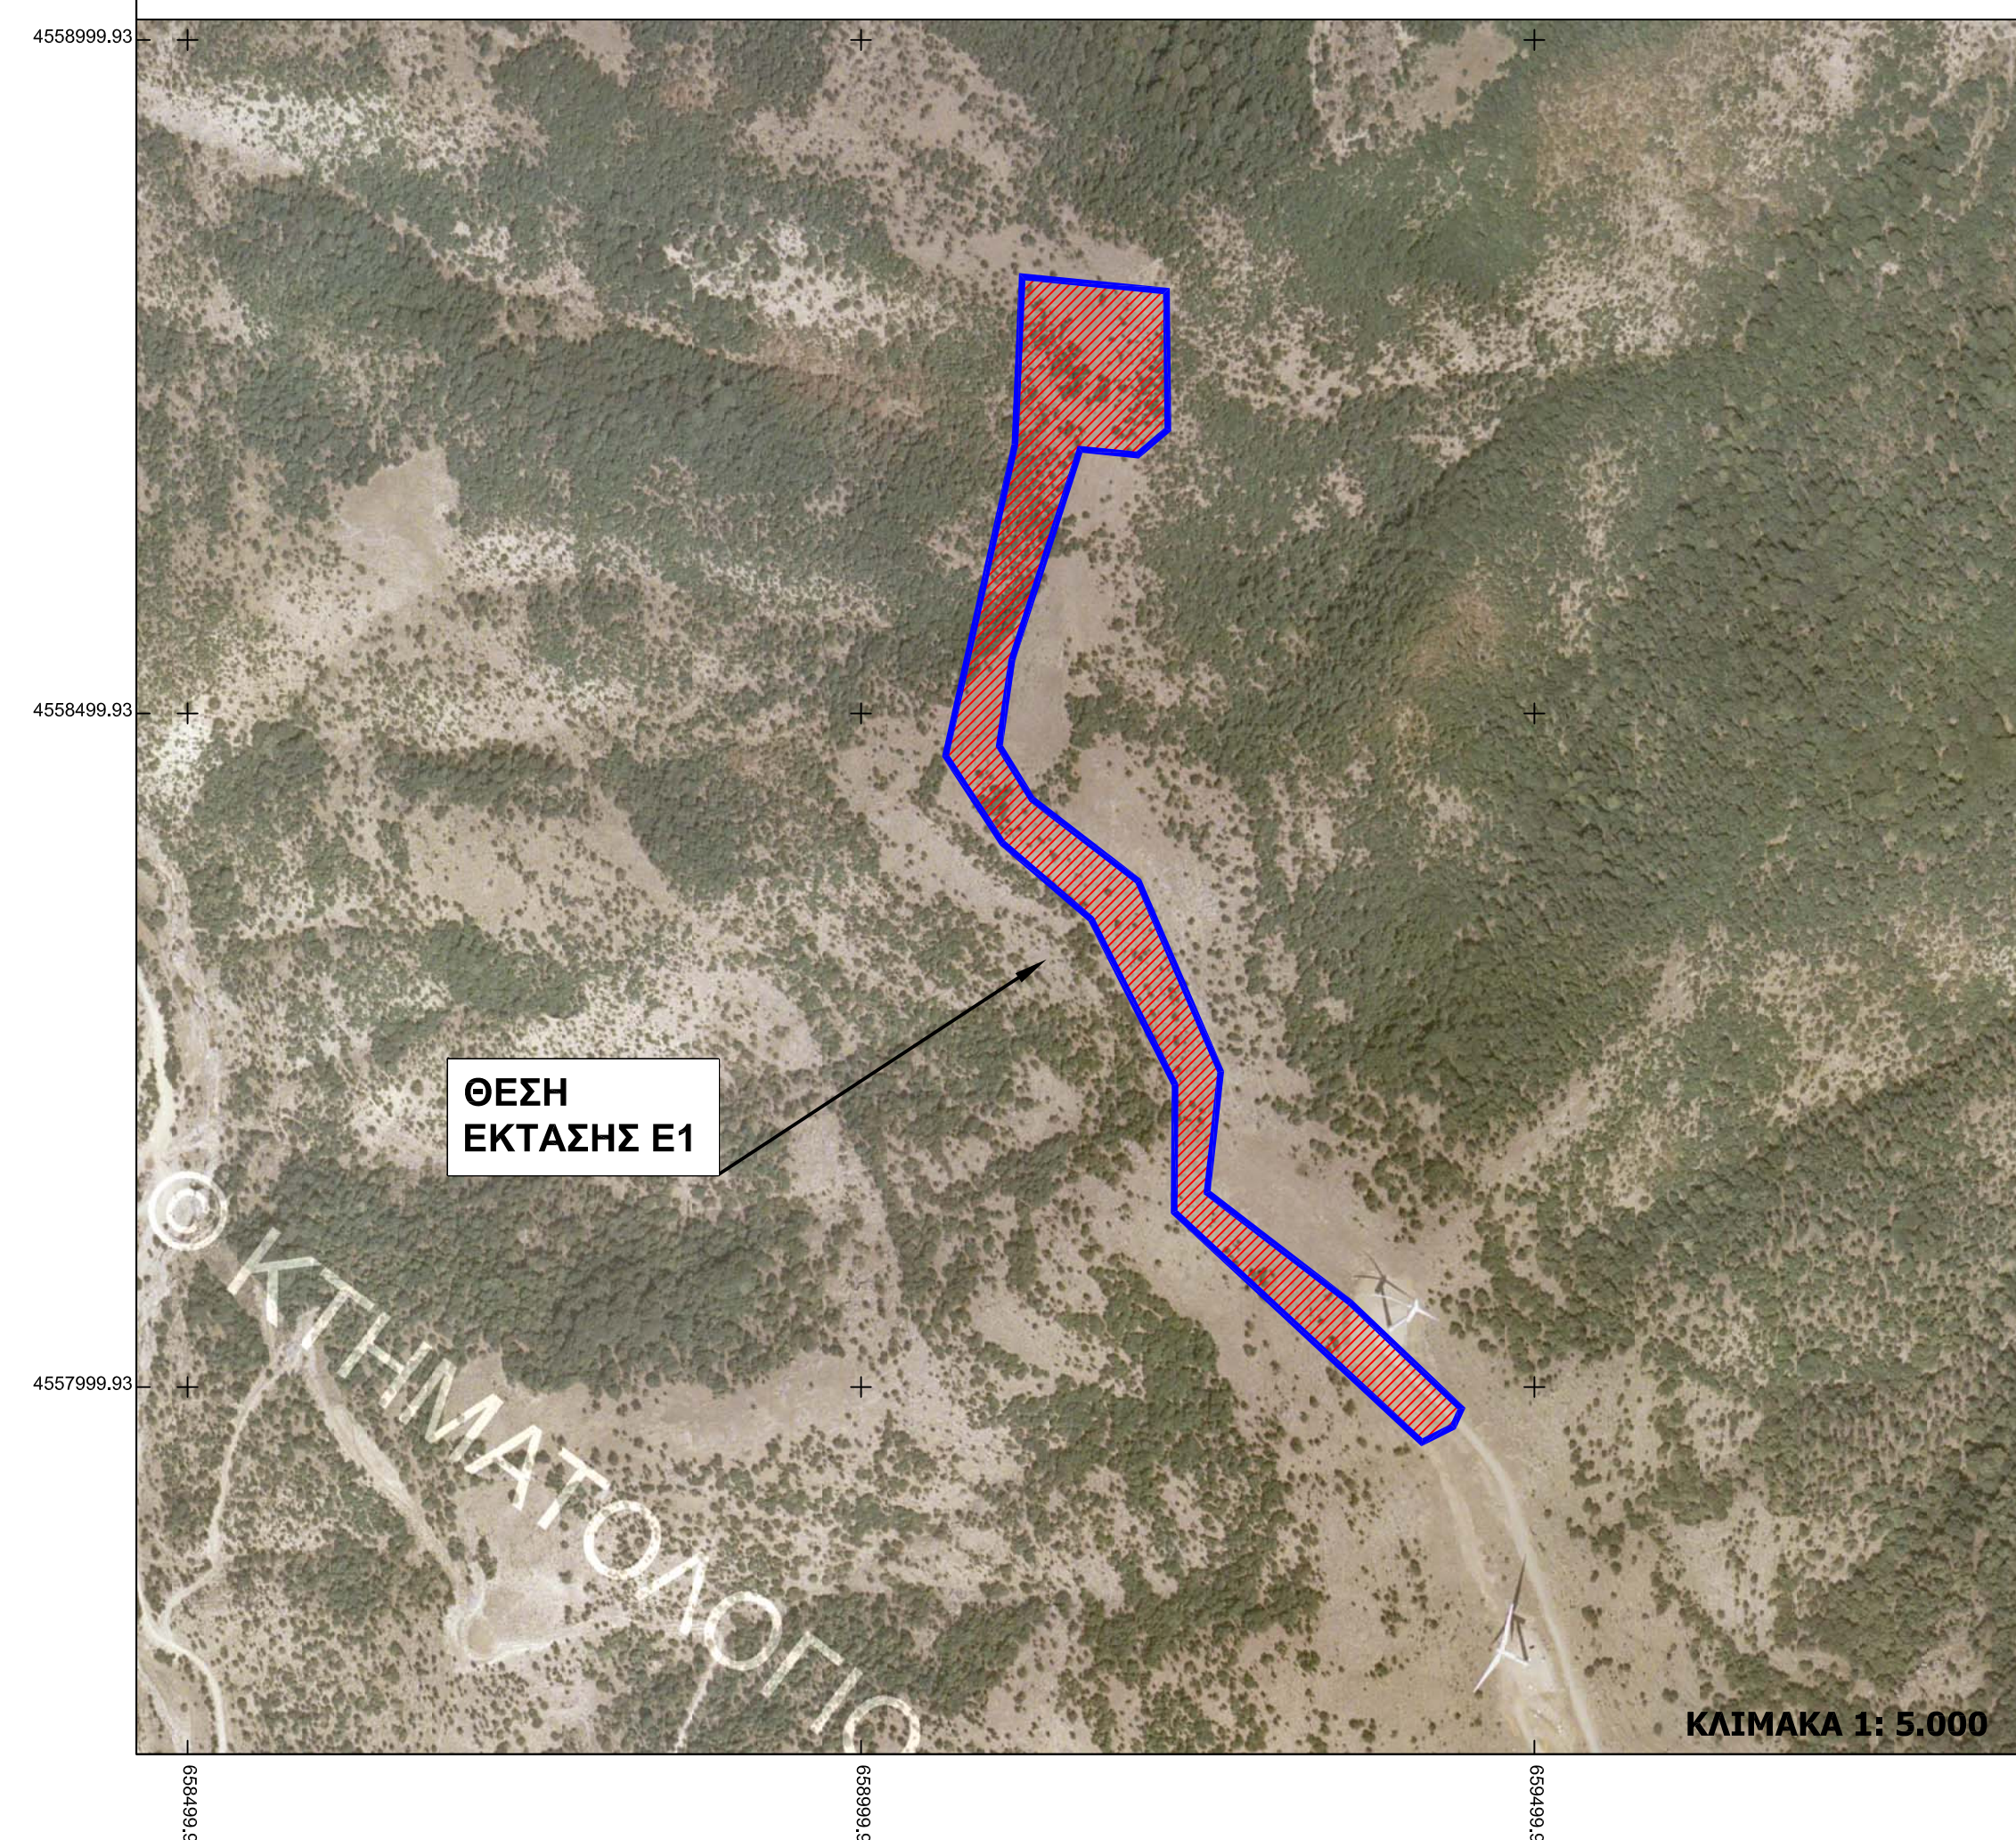

ΚΛΙΜΑΚΑ 1: 5.000

ΥΠΟΜΝΗΜΑ

 ΟΡΙΟ ΕΚΤΑΣΗΣ Ε1 (1,2,3,4,5,6,...,19,20,21,1) ΕΜΒΑΔΟΥ 45.989,3 τ.μ.
ΓΙΑ ΕΚΔΟΣΗ ΠΡΑΞΗΣ ΧΑΡΑΚΤΗΡΙΣΜΟΥ

ΠΙΝΑΚΑΣ ΣΥΝΤΕΤΑΓΜΕΝΩΝ ΚΑΤΑ ΕΓΣΑ '87 ΕΚΤΑΣΗΣ Ε1 ΕΜΒΑΔΟΥ 45.989,3 τ.μ.			ΠΙΝΑΚΑΣ ΣΥΝΤΕΤΑΓΜΕΝΩΝ ΚΑΤΑ ΕΓΣΑ '87 ΕΚΤΑΣΗΣ Ε1 ΕΜΒΑΔΟΥ 45.989,3 τ.μ.		
ΚΟΡΥΦΗ	X	Y	ΚΟΡΥΦΗ	X	Y
1	659445.84	457983.94	12	659226.71	4558813.42
2	659362.95	4558062.84	13	659119.62	4558824.09
3	659256.97	4558144.37	14	659114.19	4558899.51
4	659267.03	4558233.97	15	659062.73	4558468.51
5	659205.79	4558375.50	16	659104.93	4558403.74
6	659126.96	4558436.26	17	659170.81	4558347.22
7	659102.64	4558475.69	18	659233.07	4558224.32
8	659112.01	4558539.74	19	659232.52	4558129.94
9	659162.56	4558696.03	20	659416.45	4557958.93
10	659205.38	4558691.71	21	659439.61	4557970.54
11	659227.81	4558710.71			

ΥΠΕΥΘΥΝΗ ΔΗΛΩΣΗ ΜΗΧΑΝΙΚΟΥ

ΒΕΒΑΙΩΝΩ ΟΤΙ Η ΕΚΤΑΣΗ Ε1 (1,2,3,4,5,6,...,19,20,21,1) ΕΜΒΑΔΟΥ 45.989,3 τ.μ.
ΜΕΤΑ ΑΠΟ ΕΛΕΓΧΟ ΣΤΗΝ ΑΡΜΟΔΙΑ ΥΠΗΡΕΣΙΑ ΔΕΝ ΕΜΠΙΠΤΕΙ ΕΝΤΟΣ ΤΩΝ
ΟΡΙΩΝ ΕΠΙΚΙΣΤΙΚΩΝ ΕΚΤΑΣΕΩΝ

ΣΦΡΑΓΙΔΑ / ΥΠΟΓΡΑΦΗ:



ΦΟΡΕΑΣ ΕΡΓΟΥ:
ΟΥΡΑΝΙΑ ΚΡΟΥΣΤΑΛΗ

ΕΡΓΟ / ΘΕΣΗ:
**"ΑΙΟΛΙΚΟ ΠΑΡΚΟ ΙΣΧΥΟΣ 2.99 ΜW ΣΤΗ ΘΕΣΗ "ΠΥΡΓΟΣ"
Δ.Ε. ΚΕΧΡΟΥ, ΔΗΜΟΥ ΑΡΡΙΑΝΩΝ,
ΠΕΡΙΦΕΡΕΙΑΚΗΣ ΕΝΟΤΗΤΑΣ ΡΟΔΟΠΗΣ,
ΠΕΡΙΦΕΡΕΙΑΣ ΑΝ. ΜΑΚΕΔΟΝΙΑΣ - ΘΡΑΚΗΣ**

ΘΕΜΑ:
**ΤΟΠΟΓΡΑΦΙΚΟ ΔΙΑΓΡΑΜΜΑ
ΕΚΤΑΣΗΣ Ε1
ΓΙΑ ΕΚΔΟΣΗ ΠΡΑΞΗΣ ΧΑΡΑΚΤΗΡΙΣΜΟΥ**

ΑΡΙΘΜΟΣ ΣΧΕΔΙΟΥ: **T - 01** ΚΛΙΜΑΚΑ: 1:2.000
1:5.000
1:50.000

ΜΕΛΕΤΗΤΗΣ:
**ΚΑΡΑΠΙΔΑΚΗΣ ΕΛΕΥΘΕΡΙΟΣ
ΔΑΣΟΛΟΓΟΣ - ΠΕΡΙΒΑΛΛΟΝΤΟΛΟΓΟΣ
ΡΑΙΔΕΣΤΟΥ 7, Τ.Κ. 122 41, ΑΙΓΑΛΕΩ
Τηλ. 210-5900785, Fax 210-5900386, Κιν. 6973041417**

ΗΜΕΡΟΜΗΝΙΑ : ΙΟΥΛΙΟΣ 2020

ΣΦΡΑΓΙΔΑ / ΥΠΟΓΡΑΦΗ:

