Συντεταγμένες ορίων								
Σημείο	X (m)	Y (m)	Σημείο	X (m)	Y (m)	Σημείο	X (m)	Y (m)
21	605445.503	3811039.692	22	605446.431	3811038.191	35	605440.228	3811054.073
42	605447.799	3811055.086	52	605441.007	3811051.790	79	605457.351	3811053.595
110	605451.347	3811038.737	185	605441.574	3811040.418	218	605453.341	3811038.514

Γεωτεμάχιο 1, Σημ.: 9, E= 225.13 m²

79, 218, 110, 22, 21, 185, 52, 35, 42

Πλευρά	Μήκος (m)	Πλευρά	Μήκος (m)	Πλευρά	Μήκος (m)	Πλευρά	Μήκος (m)
79-218	18.52	218-110	2.01	110-22	4.94	22-21	1.68
21-185	15.31	185-52	2.53	52-35	2.41	35-42	7.64
42-79	9.67						

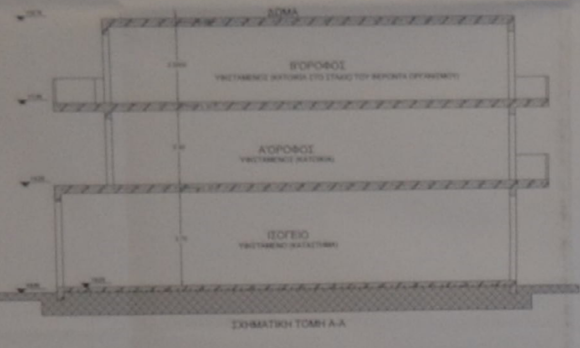
ΔΩΜΑ
Β'ΟΡΟΦΟΣ
ΥΦΙΣΤΑΜΕΝΟΣ ΚΑΤΟΙΚΙΑ
Α'ΟΡΟΦΟΣ
ΥΦΙΣΤΑΜΕΝΟΣ ΚΑΤΟΙΚΙΑ
ΙΣΟΓΕΙΟ
ΥΦΙΣΤΑΜΕΝΟ ΚΑΤΑΣΤΗΜΑ

ΣΧΗΜΑΤΙΚΗ ΤΟΜΗ Α-Α

ΑΠΟΣΠΑΣΜΑ ΧΑΡΤΗ ΓΥΣ 6510-5 ΚΛΙΜΑΚΑ 1:5000

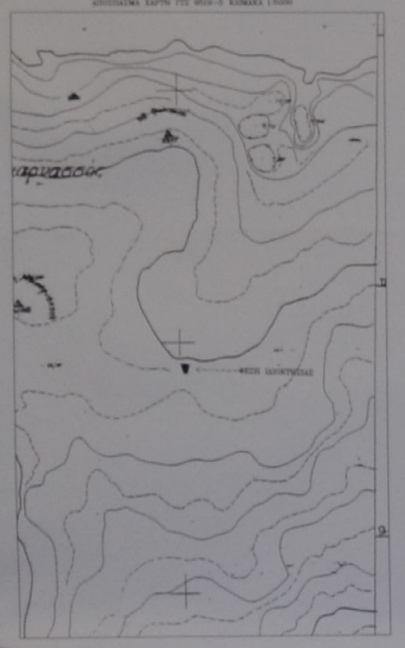
ΘΕΣΗ ΙΔΙΟΚΤΗΣΙΑΣ

ΑΠΟΣΠΑΣΜΑ ΧΑΡΤΗ [illegible] ΚΑΙ [illegible] ΤΟΥ Γ.Π.Σ. ΔΗΜΟΥ ΝΕΑΣ ΑΛΙΚΑΡΝΑΣΣΟΥ

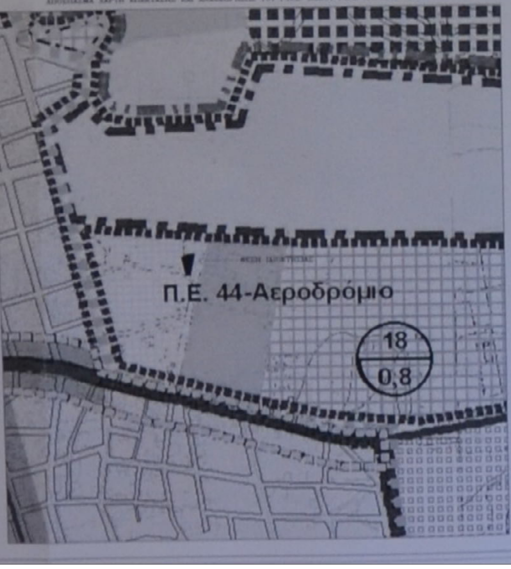
ΘΕΣΗ ΙΔΙΟΚΤΗΣΙΑΣ
Π.Ε. 44-Αεροδρόμιο
18
0,8

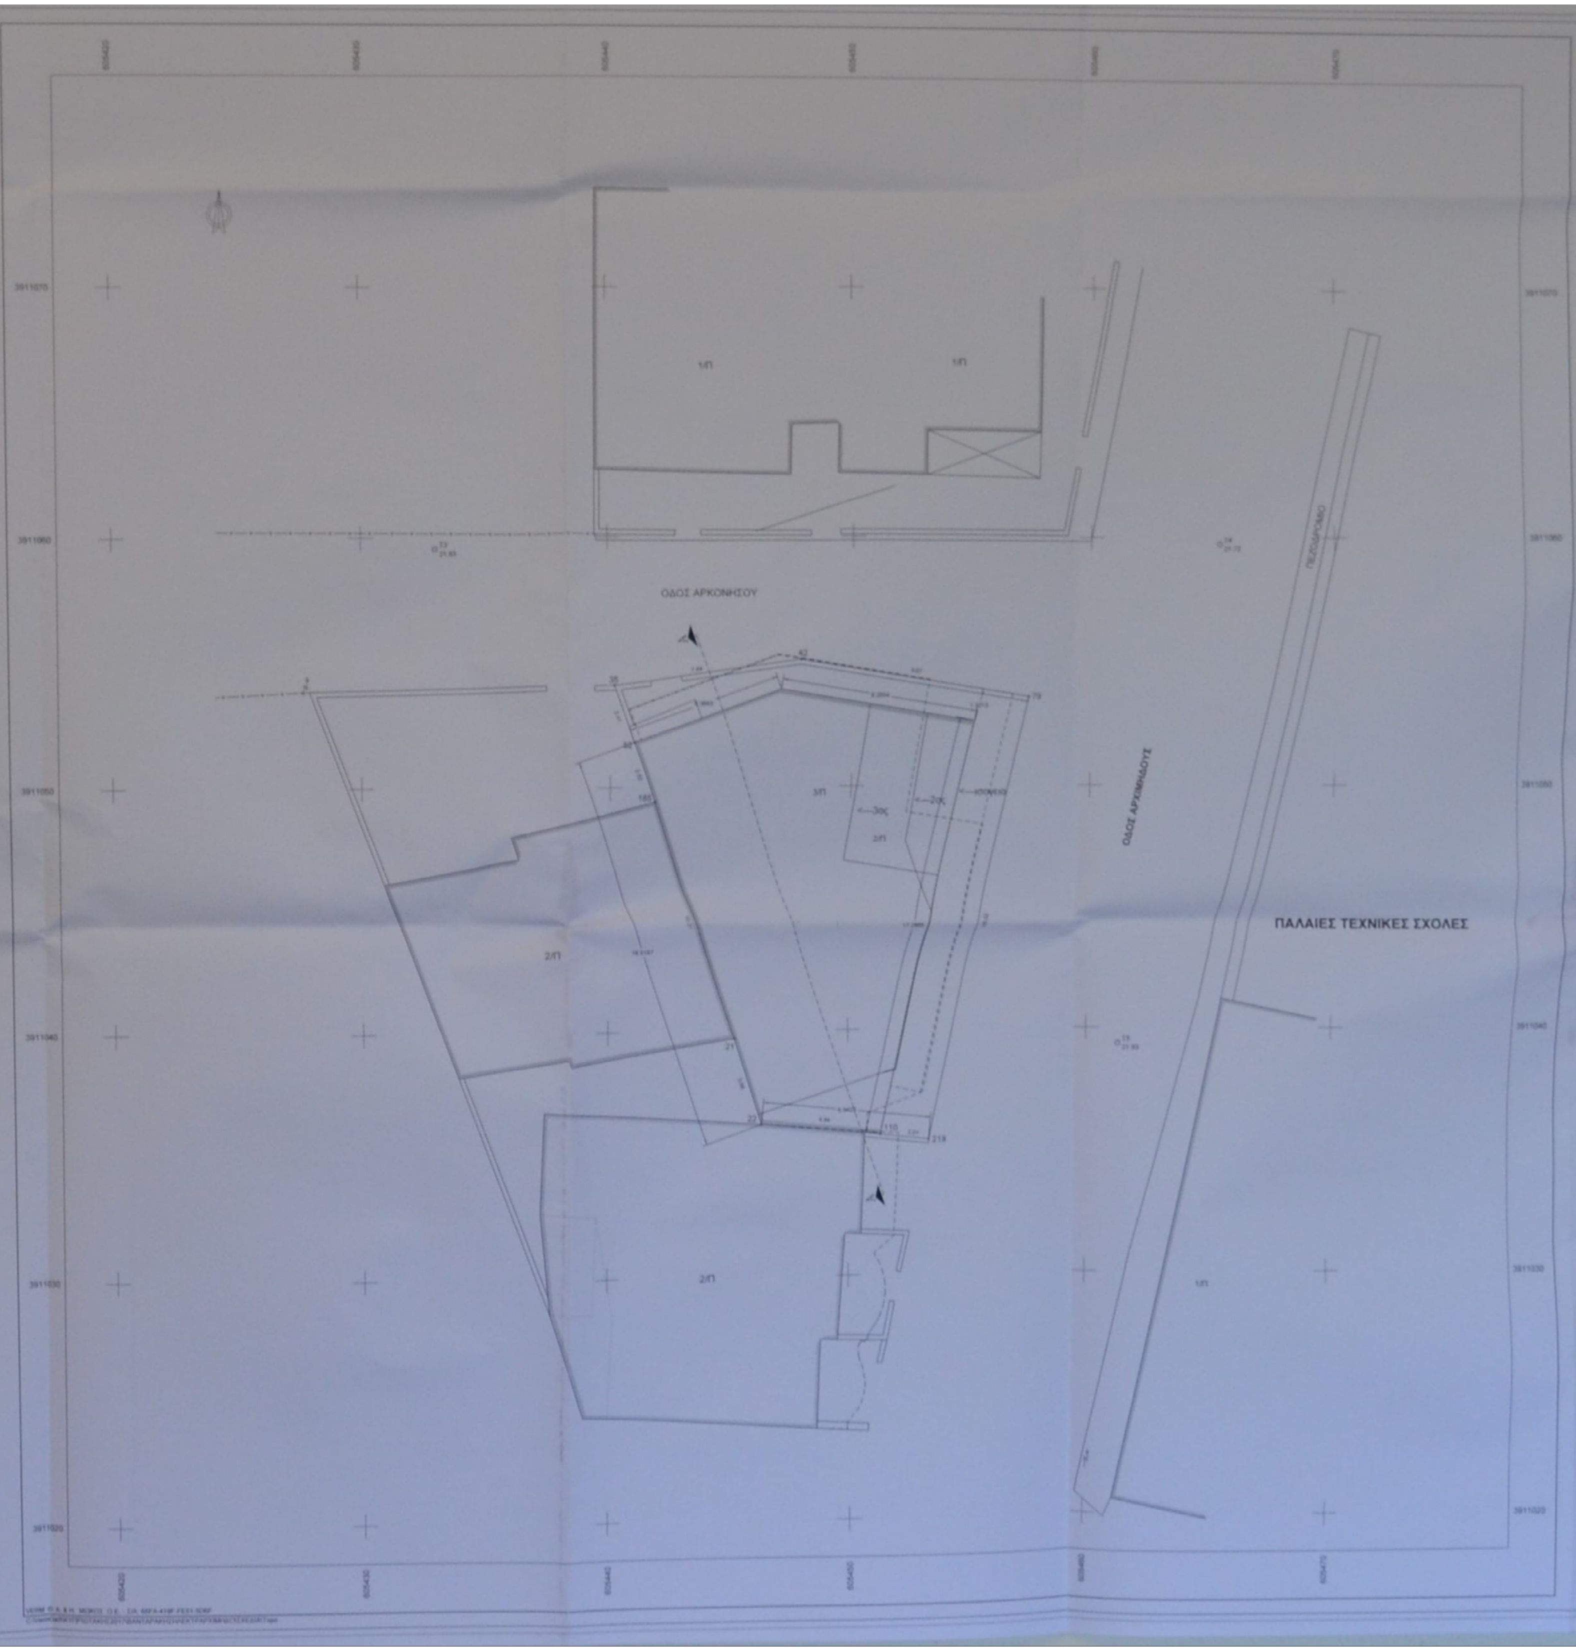
1/Π
1/Π
ΟΔΟΣ ΑΡΚΟΝΗΣΙΟΥ
ΠΕΖΟΔΡΟΜΙΟ
42
35
79
52
185
21
22
110
218
3/Π
2/Π
<--3ος
<--2ος
ΟΔΟΣ ΑΡΧΙΜΗΔΟΥΣ
ΠΑΛΑΙΕΣ ΤΕΧΝΙΚΕΣ ΣΧΟΛΕΣ
2/Π
2/Π
1/Π
605420
605430
605440
605450
605460
605470
3811070
3811060
3811050
3811040
3811030
3811020

ΤΟΠΟΓΡΑΦΙΚΟ ΔΙΑΓΡΑΜΜΑ

ΙΔΙΟΚΤΗΤΗΣ: ΓΕΩΡΓΙΟΣ ΚΑΝΤΑΡΑΚΗΣ

ΘΕΣΗ : ΟΔΟΣ ΑΡΧΙΜΗΔΟΥΣ ΑΡ.4 - ΚΤΗΜΑΤΙΚΗΣ ΠΕΡΙΦΕΡΕΙΑΣ ΝΕΑΣ ΑΛΙΚΑΡΝΑΣΣΟΥ ΔΗΜΟΥ ΗΡΑΚΛΕΙΟΥ (ΕΚΤΟΣ ΟΙΚΙΣΜΟΥ - ΕΚΤΟΣ ΖΩΝΗΣ 500 Μ - ΕΝΤΟΣ Γ.Π.Σ. - ΕΚΤΟΣ ΣΧΕΔΙΟΥ ΠΟΛΕΩΣ)

ΟΡΙΖΟΝΤΙΟΓΡΑΦΙΚΗ ΕΞΑΡΤΗΣΗ ΣΥΝΤΕΤΑΓΜΕΝΩΝ ΑΠΟ ΤΟ ΚΡΑΤΙΚΟ ΤΡΙΓΩΝΟΜΕΤΡΙΚΟ ΔΙΚΤΥΟ. ΠΡΟΒΟΛΗ Ε.Γ.Σ.Α. 87

ΚΛΙΜΑΚΑ 1 : 100

ΟΡΟΙ ΔΟΜΗΣΗΣ

[illegible]

ΜΕΓΙΣΤΗ ΚΑΛΥΨΗ : 10%

ΣΥΝΤΕΛΕΣΤΗΣ ΔΟΜΗΣΗΣ : 0.20

[illegible]

ΜΕΓΙΣΤΟ ΥΨΟΣ : 7.5 μ

ΠΑΡΑΤΗΡΗΣΕΙΣ:

[illegible]

ΕΜΒΑΔΟΝ ΓΕΩΤΕΜΑΧΙΟΥ ΣΥΜΦΩΝΑ ΜΕ ΤΗΝ ΠΑΡΟΥΣΑ ΜΕΤΡΗΣΗ

ΕΜΒΑΔΟΝ : (79-218-110-22-21-185-52-35-42-79)= 225.13 Τ.Μ

ΥΦΙΣΤΑΜΕΝΟ ΤΡΙΩΡΟΦΟ ΠΑΛΑΙΟ ΚΤΙΡΙΟ:

ΙΣΟΓΕΙΟ ΕΜΒΑΔΟΥ : [illegible] Τ.Μ

Α'ΟΡΟΦΟΣ ΕΜΒΑΔΟΥ : [illegible] Τ.Μ

Β'ΟΡΟΦΟΣ ΕΜΒΑΔΟΥ : [illegible] Τ.Μ

ΔΗΛΩΣΗ ΜΗΧΑΝΙΚΩΝ

ΟΙ ΚΑΤΩΘΙ ΥΠΟΓΕΓΡΑΜΜΕΝΟΙ ΔΗΛΩΝΟΥΜΕ ΟΤΙ :

1. ΤΟ ΠΕΡΙΓΡΑΦΟΜΕΝΟ ΓΕΩΤΕΜΑΧΙΟ (79-218-110-22-21-185-52-35-42-79) ΕΜΒΑΔΟΥ 225.13 Τ.Μ ΒΡΙΣΚΕΤΑΙ ΣΤΗΝ ΟΔΟ ΑΡΧΙΜΗΔΟΥΣ ΑΡ.4 ΚΤΗΜΑΤΙΚΗΣ ΠΕΡΙΦΕΡΕΙΑΣ ΝΕΑΣ ΑΛΙΚΑΡΝΑΣΣΟΥ ΤΟΥ ΔΗΜΟΥ ΗΡΑΚΛΕΙΟΥ, ΕΚΤΟΣ ΟΙΚΙΣΜΟΥ-ΕΚΤΟΣ ΖΩΝΗΣ 500 Μ - ΕΚΤΟΣ ΣΧΕΔΙΟΥ ΠΟΛΕΩΣ ΚΑΙ ΔΕΝ ΕΙΝΑΙ ΑΡΤΙΟ ΟΥΤΕ ΟΙΚΟΔΟΜΗΣΙΜΟ ΣΥΜΦΩΝΑ ΜΕ ΤΙΣ ΚΕΙΜΕΝΕΣ ΠΟΛΕΟΔΟΜΙΚΕΣ ΔΙΑΤΑΞΕΙΣ.
2. ΤΟ ΑΚΙΝΗΤΟ ΔΕΝ ΑΠΟΤΕΛΕΙ ΤΜΗΜΑ ΜΕΓΑΛΥΤΕΡΗΣ ΙΔΙΟΚΤΗΣΙΑΣ, ΚΑΤΑ ΔΗΛΩΣΗ ΤΟΥ ΙΔΙΟΚΤΗΤΗ.
3. ΔΕΝ [illegible] ΟΡΟΙ ΔΟΜΗΣΗΣ ΤΗΣ ΠΕΡΙΟΧΗΣ.
4. ΑΠΟ ΤΟ ΑΚΙΝΗΤΟ ΔΕΝ ΔΙΕΡΧΕΤΑΙ ΓΡΑΜΜΗ ΥΨΗΛΗΣ ΤΑΣΗΣ ΤΗΣ ΔΕΗ ΟΥΤΕ ΡΕΜΑ.
5. ΤΑ ΟΡΙΑ ΚΑΙ Η ΘΕΣΗ ΤΟΥ ΑΚΙΝΗΤΟΥ ΜΑΣ ΥΠΟΔΕΙΧΘΗΚΑΝ ΑΠΟ ΤΟΝ ΙΔΙΟΚΤΗΤΗ ΚΑΘΩΣ ΕΠΙΣΗΣ ΜΑΣ ΔΗΛΩΣΕ ΟΤΙ ΕΙΝΑΙ ΑΥΤΟΤΕΛΕΣ.
6. ΤΟ ΑΚΙΝΗΤΟ ΒΡΙΣΚΕΤΑΙ ΕΝΤΟΣ Γ.Π.Σ ΤΗΣ ΝΕΑΣ ΑΛΙΚΑΡΝΑΣΣΟΥ ΤΟΥ ΔΗΜΟΥ ΗΡΑΚΛΕΙΟΥ ΣΤΗΝ Π.Ε 44 ΜΕ ΧΡΗΣΗ ΓΕΝΙΚΗ ΚΑΤΟΙΚΙΑ.
7. ΑΠΟΣΤΑΣΗ ΑΚΙΝΗΤΟΥ ΑΠΟ ΤΗΝ ΘΑΛΑΣΣΑ 850 Μ.

ΗΡΑΚΛΕΙΟ ΔΕΚΕΜΒΡΙΟΣ 2017
ΟΙ ΜΗΧΑΝΙΚΟΙ

ΔΗΛΩΣΗ ΙΔΙΟΚΤΗΤΗ

ΤΑ ΟΡΙΑ ΤΟΥ ΠΕΡΙΓΡΑΦΟΜΕΝΟΥ ΑΚΙΝΗΤΟΥ ΜΟΥ ΤΟ ΟΠΟΙΟ ΕΙΝΑΙ ΑΥΤΟΤΕΛΕΣ, ΥΠΟΔΕΙΧΘΗΚΑΝ ΑΠΟ ΕΜΕΝΑ ΚΑΙ ΕΙΝΑΙ ΟΡΘΑ ΚΑΙ ΑΚΡΙΒΗ ΟΠΩΣ ΠΕΡΙΓΡΑΦΟΝΤΑΙ ΣΤΟ ΠΑΡΟΝ ΤΟΠΟΓΡΑΦΙΚΟ ΔΙΑΓΡΑΜΜΑ.

ΗΡΑΚΛΕΙΟ ΔΕΚΕΜΒΡΙΟΣ 2017
Ο ΙΔΙΟΚΤΗΤΗΣ

ΤΕΧΝΙΚΟ ΓΡΑΦΕΙΟ ΜΕΛΕΤΩΝ
ΚΟΥΤΣΟΥΔΑΚΗ - ΚΥΠΡΙΩΤΑΚΗ ΣΕΒΑΣΤΗΣ
ΠΟΛΙΤΙΚΟΥ ΜΗΧΑΝΙΚΟΥ Τ.Ε.
ΚΑΡΙΑΣ 34 - ΝΕΑ ΑΛΙΚΑΡΝΑΣΣΟΣ
Τηλ. 2810- [illegible]
Fax 2810- [illegible]

Πρωτοπρογραμμένο στην με αριθμ. 3740/13-11-2020

ΙΔΙΟΚΤΗΤΗΣ :
Γ Ε Ω Ρ Γ Ι Ο Σ Κ Α Ν Τ Α Ρ Α Κ Η Σ

ΕΡΓΟ :
Α Π Ο Τ Υ Π Ω Σ Η Ι Δ Ι Ο Κ Τ Η Σ Ι Α Σ

ΘΕΣΗ :
ΟΔΟΣ ΑΡΧΙΜΗΔΟΥΣ ΑΡ.4 - ΚΤΗΜΑΤΙΚΗΣ ΠΕΡΙΦΕΡΕΙΑΣ ΝΕΑΣ ΑΛΙΚΑΡΝΑΣΣΟΥ
ΔΗΜΟΥ ΗΡΑΚΛΕΙΟΥ
(ΕΚΤΟΣ ΟΙΚΙΣΜΟΥ - ΕΝΤΟΣ Γ.Π.Σ - ΕΚΤΟΣ ΣΧΕΔΙΟΥ ΠΟΛΕΩΣ)

ΘΕΜΑ ΣΧΕΔΙΟΥ :
ΤΟΠΟΓΡΑΦΙΚΟ ΔΙΑΓΡΑΜΜΑ

ΑΡΙΘΜΟΣ ΣΧΕΔΙΟΥ : Τ1
Κ Λ Ι Μ Α Κ Α 1 : 100

ΧΡΟΝΟΣ ΜΕΛΕΤΗΣ : ΔΕΚΕΜΒΡΙΟΣ 2017

ΥΠΟΓΡΑΦΗ

Digitally signed by SEVASTI KOUTSOUDAKI
Date: 2019.10.25 11:41:40 +03'00'

ΜΙΧΑΗΛ Ε. ΦΟΥΚΑΡΑΚΗΣ

MICHAIL FOUKARAKIS
Digitally signed by MICHAIL FOUKARAKIS
Date: 2019.10.25