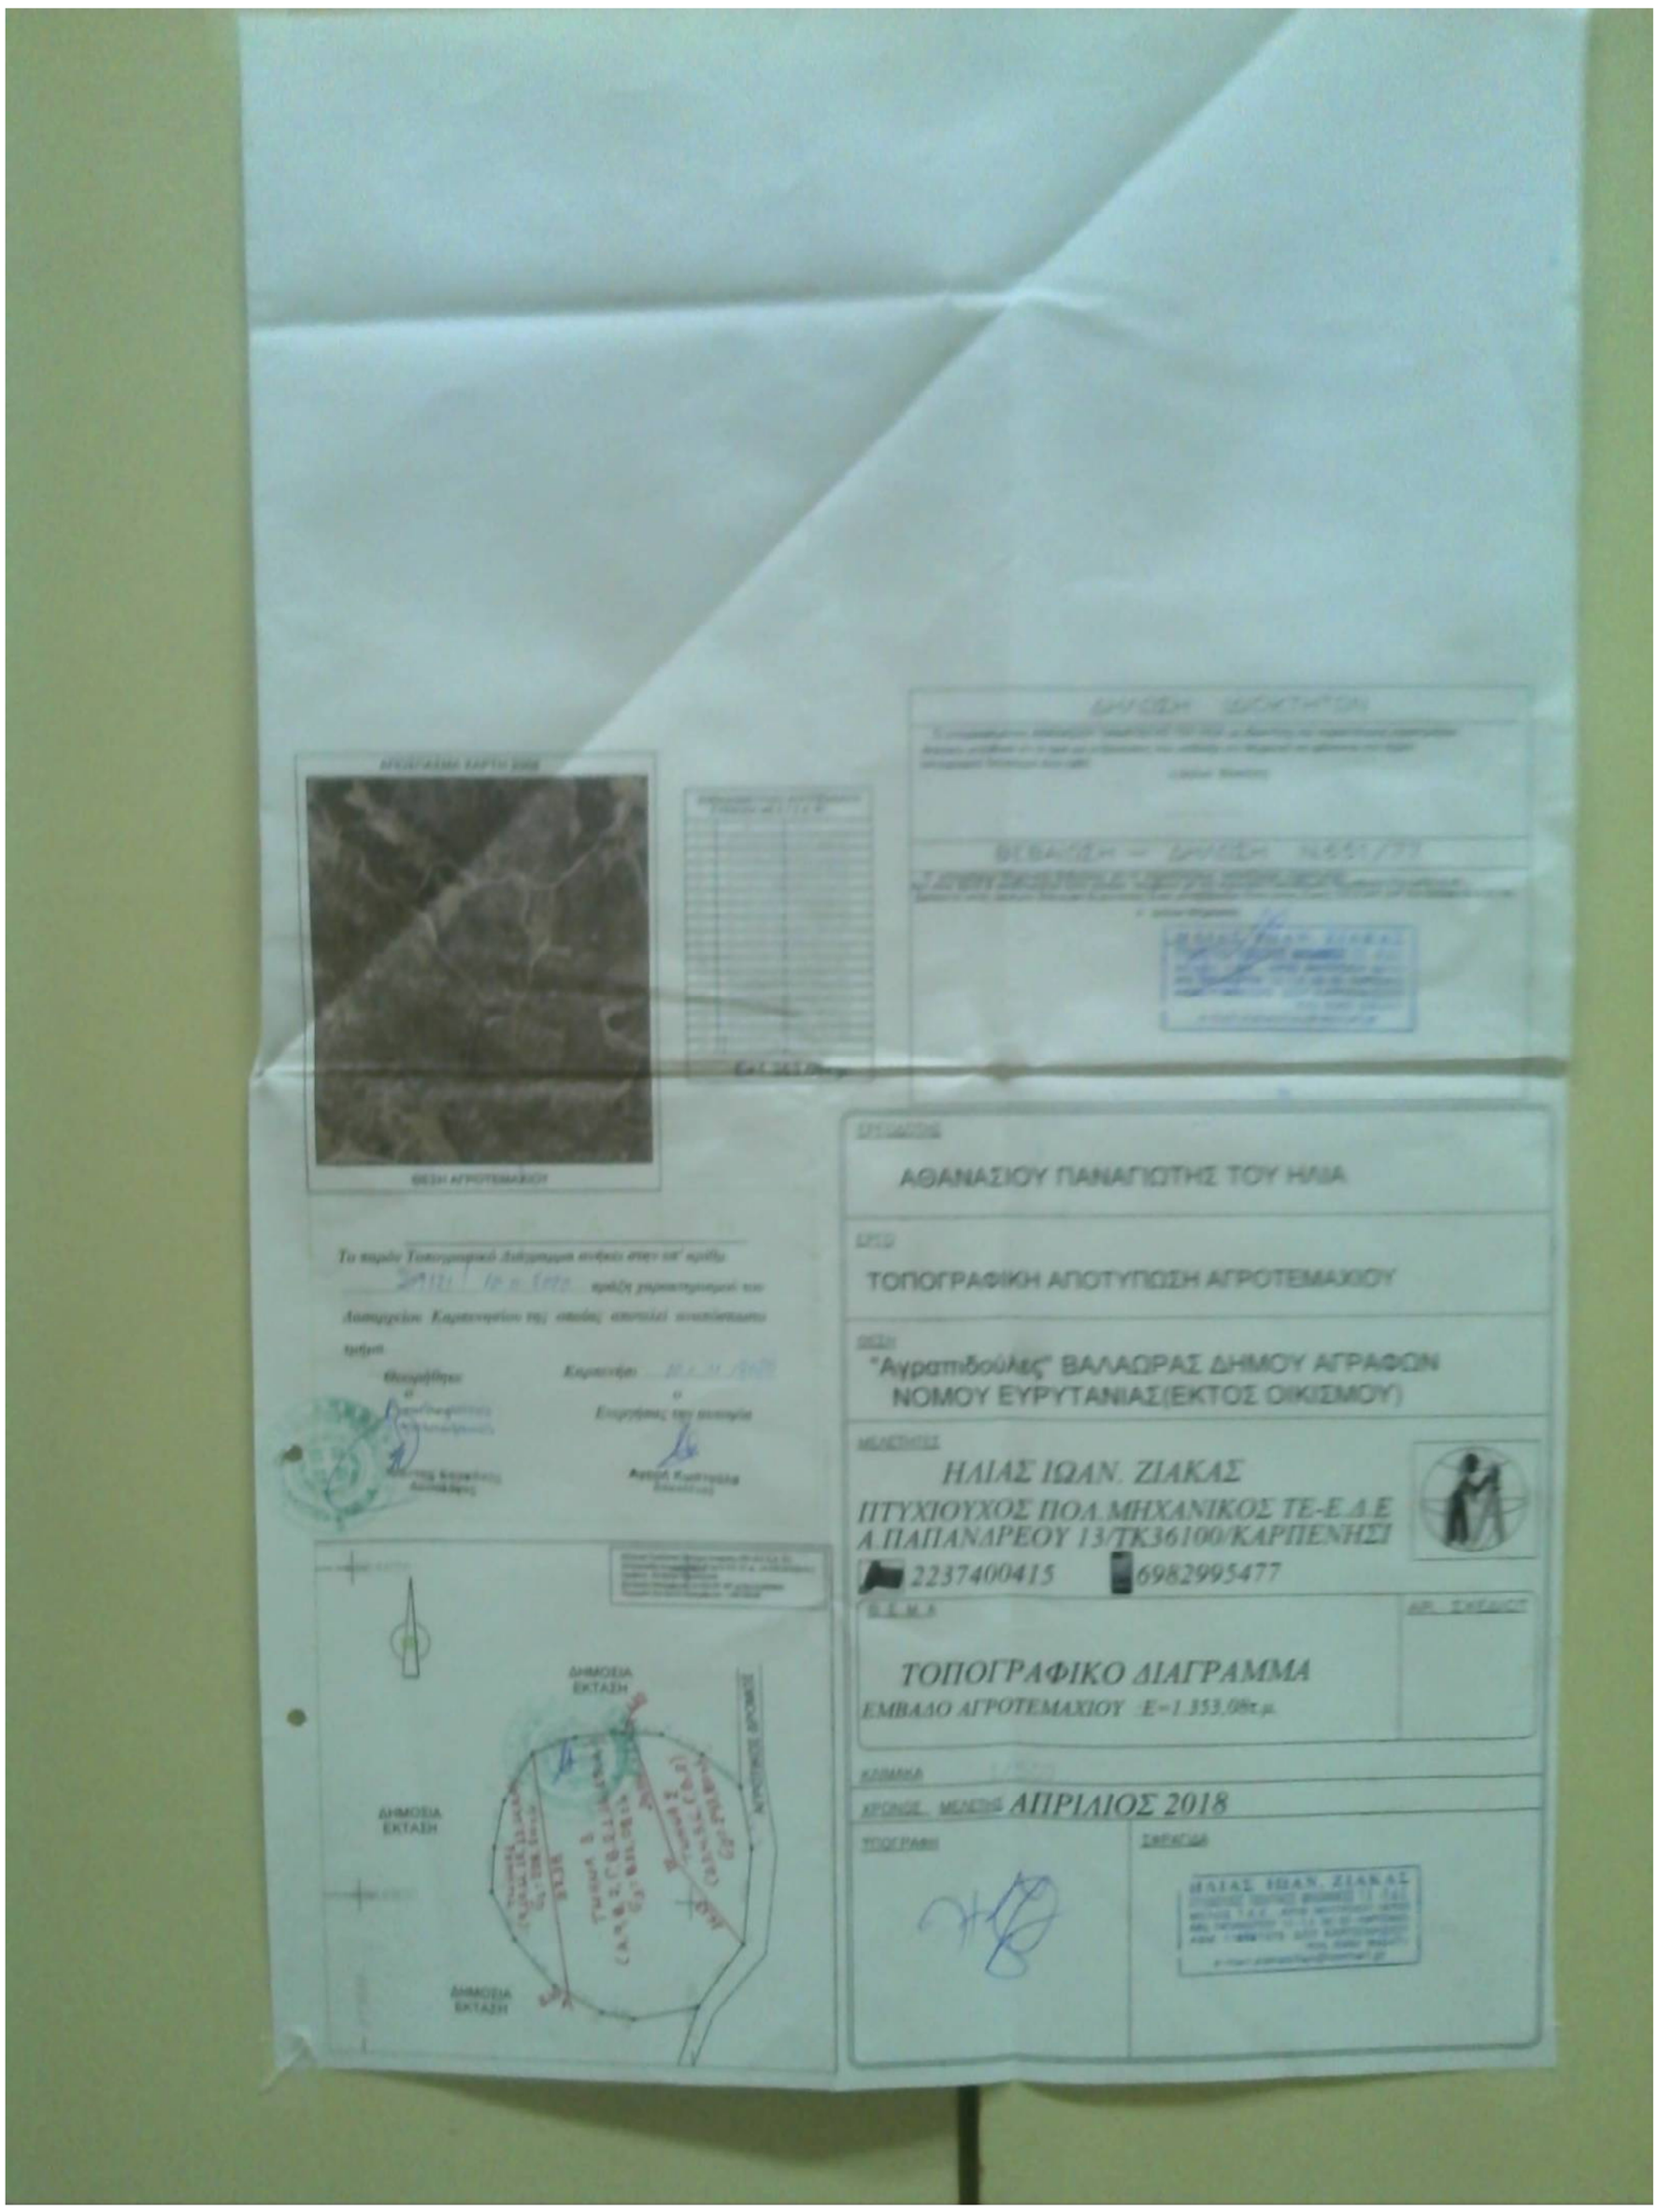
ΑΠΟΣΠΑΣΜΑ ΚΑΡΤΑΣ 2018
ΘΕΣΗ ΑΓΡΟΤΕΜΑΧΙΟΥ
ΔΗΜΟΣΙΑ ΕΚΤΑΣΗ
ΔΗΜΟΣΙΑ ΕΚΤΑΣΗ
ΔΗΜΟΣΙΑ ΕΚΤΑΣΗ
ΑΘΑΝΑΣΙΟΥ ΠΑΝΑΓΙΩΤΗΣ ΤΟΥ ΗΛΙΑ
ΤΟΠΟΓΡΑΦΙΚΗ ΑΠΟΤΥΠΩΣΗ ΑΓΡΟΤΕΜΑΧΙΟΥ
"Αγραπιδούλες" ΒΑΛΑΩΡΑΣ ΔΗΜΟΥ ΑΓΡΑΦΩΝ
ΝΟΜΟΥ ΕΥΡΥΤΑΝΙΑΣ(ΕΚΤΟΣ ΟΙΚΙΣΜΟΥ)
ΗΛΙΑΣ ΙΩΑΝ. ΖΙΑΚΑΣ
ΠΤΥΧΙΟΥΧΟΣ ΠΟΛ.ΜΗΧΑΝΙΚΟΣ ΤΕ-Ε.Δ.Ε
Α.ΠΑΠΑΝΔΡΕΟΥ 13/ΤΚ36100/ΚΑΡΠΕΝΗΣΙ
2237400415
6982995477
ΤΟΠΟΓΡΑΦΙΚΟ ΔΙΑΓΡΑΜΜΑ
ΕΜΒΑΔΟ ΑΓΡΟΤΕΜΑΧΙΟΥ :Ε=1.353,08τ.μ.
ΑΠΡΙΛΙΟΣ 2018
ΗΛΙΑΣ ΙΩΑΝ. ΖΙΑΚΑΣ