ΕΦΑΡΜΟΓΗ ΔΙΑΝΟΜΗΣ

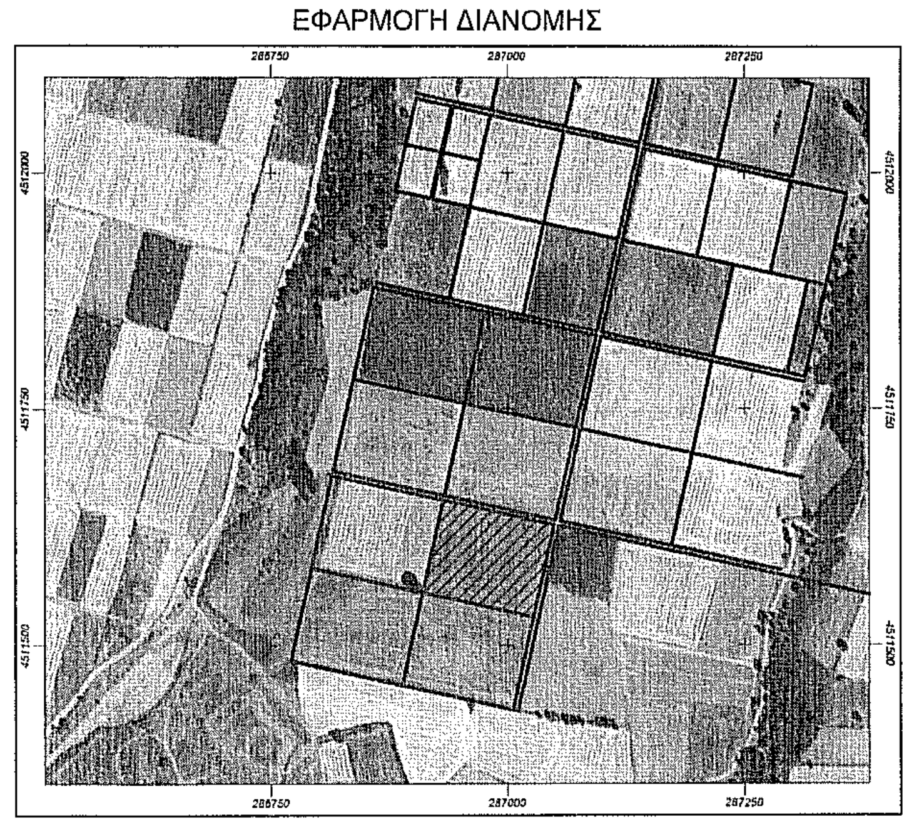

ΑΠΟΣΠΑΣΜΑ ΔΙΑΝΟΜΗΣ

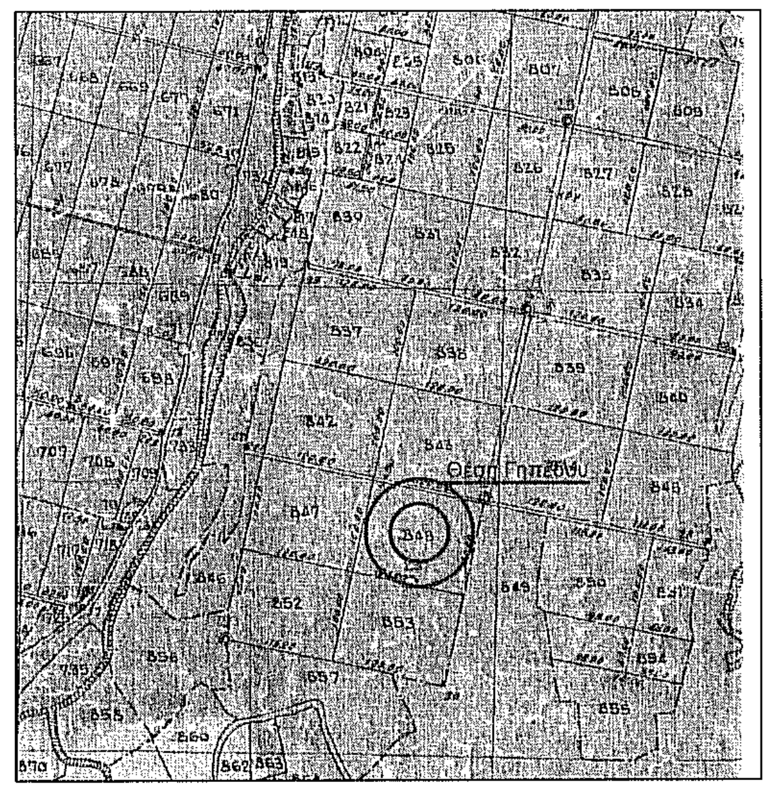

ΧΑΡΤΗΣ ΓΥΣ 1:50000

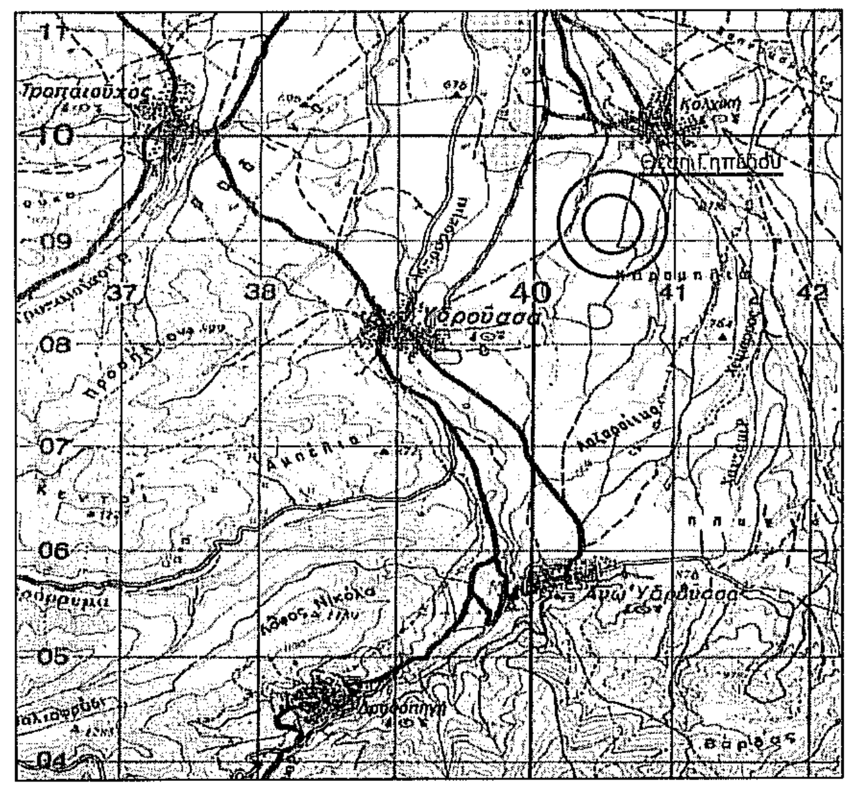

ΧΑΡΤΗΣ ΓΥΣ 1:5000

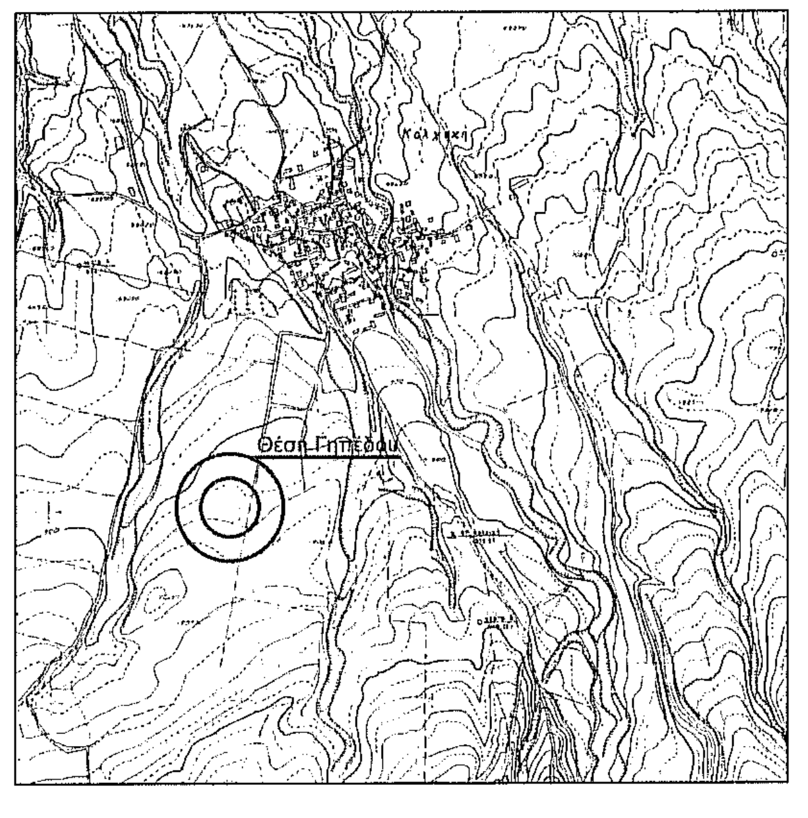

ΧΑΡΤΗΣ ΟΔΗΓΟΣ

ΤΟΠΟΓΡΑΦΙΚΟ ΔΙΑΓΡΑΜΜΑ

ΑΓΡΟΤΕΜΑΧΙΟΥ ΥΠ'ΑΡΙΘΜΟΝ 848
ΔΙΑΝΟΜΗ 1929 ΚΤΗΜΑΤΙΚΗ ΠΕΡΙΟΧΗ ΚΟΛΧΙΚΗΣ
Τ.Κ. ΚΟΛΧΙΚΗΣ Δ.Ε. ΠΕΡΑΣΜΑΤΟΣ ΔΗΜΟΣ ΦΛΩΡΙΝΑΣ

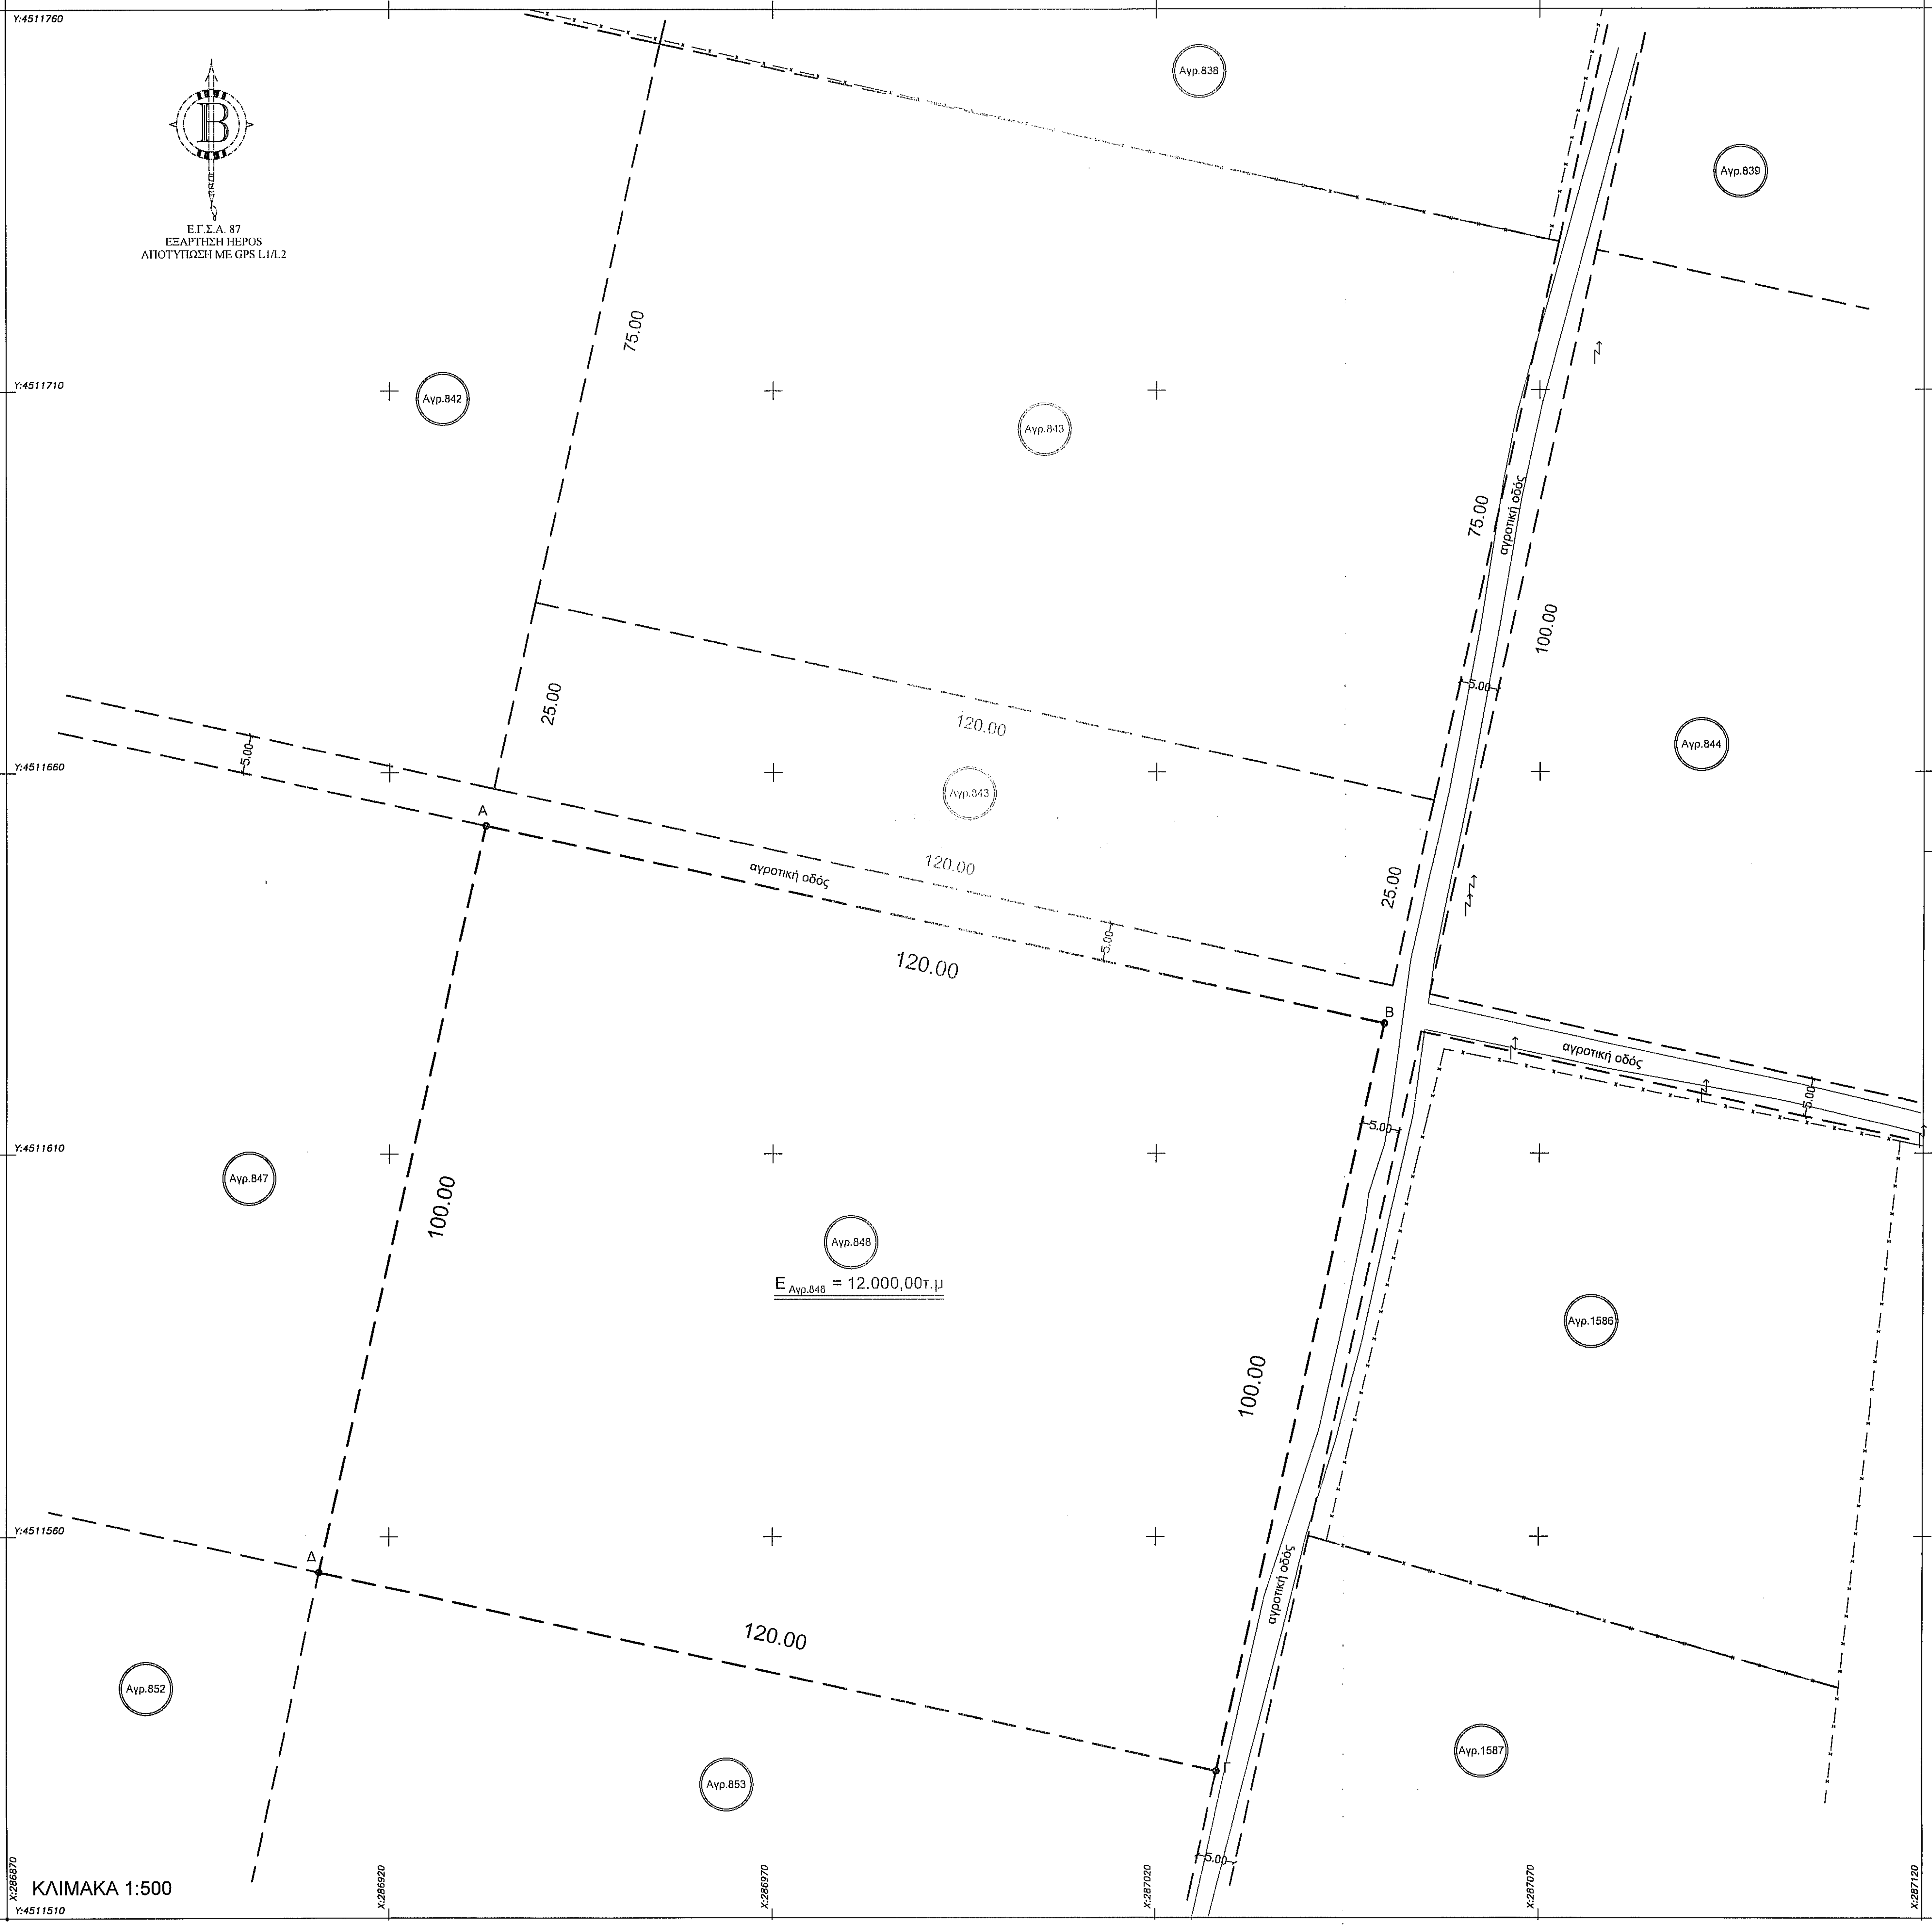

ΚΛΙΜΑΚΑ 1:500

ΔΗΛΩΣΗ Ν. 651/1977

Ο κάτωθι υπογράφων *Γεώργιος Δελιγκάς*, Αγρονόμος Τοπογράφος Μηχανικός, δηλώνω υπεύθυνα ότι: το υπό τα στοιχεία ΑΒΓΔΑ αγροτεμάχιο υπ'αριθμόν 848 Διανομής 1929, έχει τις σημειούμενες διαστάσεις και εμβαδό. Το αγροτεμάχιο βρίσκεται στην ευρύτερη εκτός σχεδίου εκτός ζώνης κτηματική περιοχή της Τ.Κ. Κολχικής, Δ.Ε. Περάσματος, Δήμου Φλώρινας, Π.Ε. Φλώρινας, Περιφέρειας Δυτικής Μακεδονίας, **είναι άρτιο και οικοδομήσιμο** κατά τις κείμενες πολεοδομικές διατάξεις του Ν.651/1977, ότι δεν έχει εισφορά σε γη ή χρήμα , και στην περιοχή δεν έχει κυρωθεί πράξη εφαρμογής του άρθρου 12 Ν.1337/1983. Το αγροτεμάχιο δεν υπάγεται στο άρθρο 6 του Ν2242/94, δηλαδή δεν υπάρχει υποχρέωση υποβολής δήλωσης ιδιοκτησίας στον αρμόδιο Ο.Τ.Α. Το παραπάνω αγροτεμάχιο απέχει απόσταση πέρα των 800μ. από τη θάλασσα και είναι εκτός ζώνης οικιστικού ελέγχου(Ζ.Ο.Ε.) και εκτός Γ.Π.Σ.. Η περιοχή που ανήκει το αγροτεμάχιο βρίσκεται υπό κτηματογράφηση για το Εθνικό Κτηματολόγιο (Ν.2308/1995). Εντός του αγροτεμαχίου δεν πραγματοποιείται υδροληψία. Οι αναγραφόμενες συντεταγμένες των ορίων ανήκουν στο κρατικό σύστημα συν/νων Ε.Γ.Σ.Α. 87. Το παρόν τοπογραφικό διάγραμμα συντάχθηκε μετά από την εκπόνηση πρόσφατης επιτόπιας εμβαδομέτρησης. Τα όρια υποδείχθηκαν από τους ιδιοκτήτες.

Θεσσαλονίκη 20-07-2020
Ο Δηλών Μηχανικός

ΔΕΛΙΓΚΑΣ Δ. ΓΕΩΡΓΙΟΣ
ΑΓΡΟΝΟΜΟΣ - ΤΟΠΟΓΡΑΦΟΣ ΜΗΧΑΝΙΚΟΣ Α.Π.Θ.
ΑΡΙΘΜΟΣ ΜΗΤΡΩΟΥ Τ.Ε.Ε. 128480
Μ. ΑΣΙΑΣ 18 - Τ.Κ. 54454 - ΘΕΣΣΑΛΟΝΙΚΗ
ΤΗΛ. 2310 953323 ΚΙΝ. 6948 520410
Α.Φ.Μ. 128265943 Δ.Ο.Υ. ΣΤ' ΘΕΣ/ΝΙΚΗΣ

ΚΟΡΥΦΗ	X	Y
Α	286932.541	4511652.983
Β	287049.686	4511626.967
Γ	287028.006	4511529.345
Δ	286910.86	4511555.362
Α	286932.541	4511652.983

ΚΟΡΥΦΕΣ	ΑΠΟΣΤΑΣΗ (m)
ΑΒ	120.00
ΒΓ	100.00
ΓΔ	120.00
ΔΑ	100.00

Ε= 12.000,00τ.μ.

Υπεύθυνη Δήλωση Ιδιοκτήτη

Ο υπογράφων δηλώνω υπεύθυνα ότι τα αρχικά και υλοποιημένα όρια υποδείχθηκαν από εμένα και ευθύνομαι για την ακρίβεια των δηλούμενων ορίων και για το δικαίωμα μου να αιτηθώ οικοδομική άδεια για το αγροτεμάχιο.

ΥΠΟΜΝΗΜΑ ΣΥΜΒΟΛΙΣΜΟΥ

▨ 2/Κ	υπάρχον κτίριο
═	μανδρότοιχος
-·-·-	συρματοπερίφραξη
— — —	όρια γηπέδου
—	χωματόδρομος

ΤΕΧΝΙΚΟ ΓΡΑΦΕΙΟ

ΔΕΛΙΓΚΑΣ Δ. ΓΕΩΡΓΙΟΣ
ΑΓΡΟΝΟΜΟΣ - ΤΟΠΟΓΡΑΦΟΣ ΜΗΧΑΝΙΚΟΣ

Μ.ΑΣΙΑΣ 18, Κ.ΤΟΥΜΠΑ, ΘΕΣΣΑΛΟΝΙΚΗ, Τ.Κ. 54454
Τηλ. 2310953323 Κιν. 6948520410

ΕΡΓΟΔΟΤΗΣ

ΛΑΖΑΡΟΣ ΓΙΑΓΚΟΣ

Ο ενεργήσας την αυτοψία
ΧΑΤΖΗΙΩΑΝΝΟΥ ΣΤΕΦΑΝΟΣ
ΔΑΣΟΛΟΓΟΣ

ΑΠΟΤΥΠΩΣΗ ΑΓΡΟΤΕΜΑΧΙΟΥ

ΑΓΡΟΤΕΜΑΧΙΟ ΥΠ'ΑΡΙΘΜΟΝ 848 ΔΙΑΝΟΜΗ 1929
ΑΓΡΟΚΤΗΜΑ ΚΟΛΧΙΚΗΣ ΔΗΜΟΣ ΦΛΩΡΙΝΑΣ

ΤΟΠΟΓΡΑΦΙΚΟ ΔΙΑΓΡΑΜΜΑ

αριθμός σχεδίου: Τ1

ΚΛΙΜΑΚΑ
1:500

Χρόνος μελέτης: ΙΟΥΛΙΟΣ 2020

ΣΦΡΑΓΙΔΑ

ΔΕΛΙΓΚΑΣ Δ. ΓΕΩΡΓΙΟΣ
ΑΓΡΟΝΟΜΟΣ - ΤΟΠΟΓΡΑΦΟΣ ΜΗΧΑΝΙΚΟΣ Α.Π.Θ.
ΑΡΙΘΜΟΣ ΜΗΤΡΩΟΥ Τ.Ε.Ε. 128480
Μ. ΑΣΙΑΣ 18 - Τ.Κ. 54454 - ΘΕΣΣΑΛΟΝΙΚΗ
ΤΗΛ. 2310 953323 ΚΙΝ. 6948 520410
Α.Φ.Μ. 128265943 Δ.Ο.Υ. ΣΤ' ΘΕΣ/ΝΙΚΗΣ

ΘΕΩΡΗΣΗ

ΘΕΩΡΗΘΗΚΕ
16467.2
21.12.2020
ΔΑΣΩΝ
ΛΟΥΦΤΣΗ ΣΟΦΙΑ
ΔΑΣΟΛΟΓΟΣ