


ΙΔΙΟΚΤΗΣΙΑ

ΥΠΟΜΝΗΜΑ ΣΥΜΒΟΛΩΝ


- 1 92.13 Ταχυμετρικό σημείο
- A 94.23 Κορυφή οικπέδου
- (A-B)=25.00 B Διάσταση
- Ανυλοποίητο όριο
- Δρόμος
- Φυσικό πρανάς
- Πόδι πραναούς

E (A,B,Γ,Δ,Ε,Ζ,Η,Θ,Ι,Κ,Λ,Μ,Ν,Ξ,Α) = 10000.08 μ²

Σημεία	X	Y	Πλευρές
A	407860.54	4284987.87	54.21
B	407911.50	4284969.37	29.61
Γ	407896.39	4284943.90	11.07
Δ	407887.20	4284937.73	7.85
Ε	407881.40	4284932.44	33.08
Ζ	407866.96	4284902.67	13.36
Η	407857.85	4284892.90	27.11
Θ	407834.11	4284879.81	42.35
Ι	407792.08	4284874.61	127.22
Κ	407789.99	4285001.81	8.41
Λ	407797.14	4284997.38	15.98
Μ	407812.51	4284993.03	14.15
Ν	407826.08	4284989.02	17.89
Ξ	407843.96	4284988.50	16.59

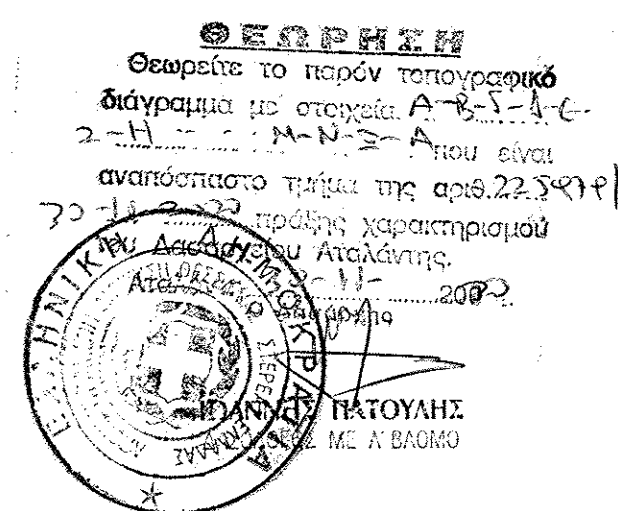

ΕΛΕΓΧΘΗΚΕ
Απολάνη 22.11.2018
ΗΜΘ ΕΛΛΕΓΞΑΣ

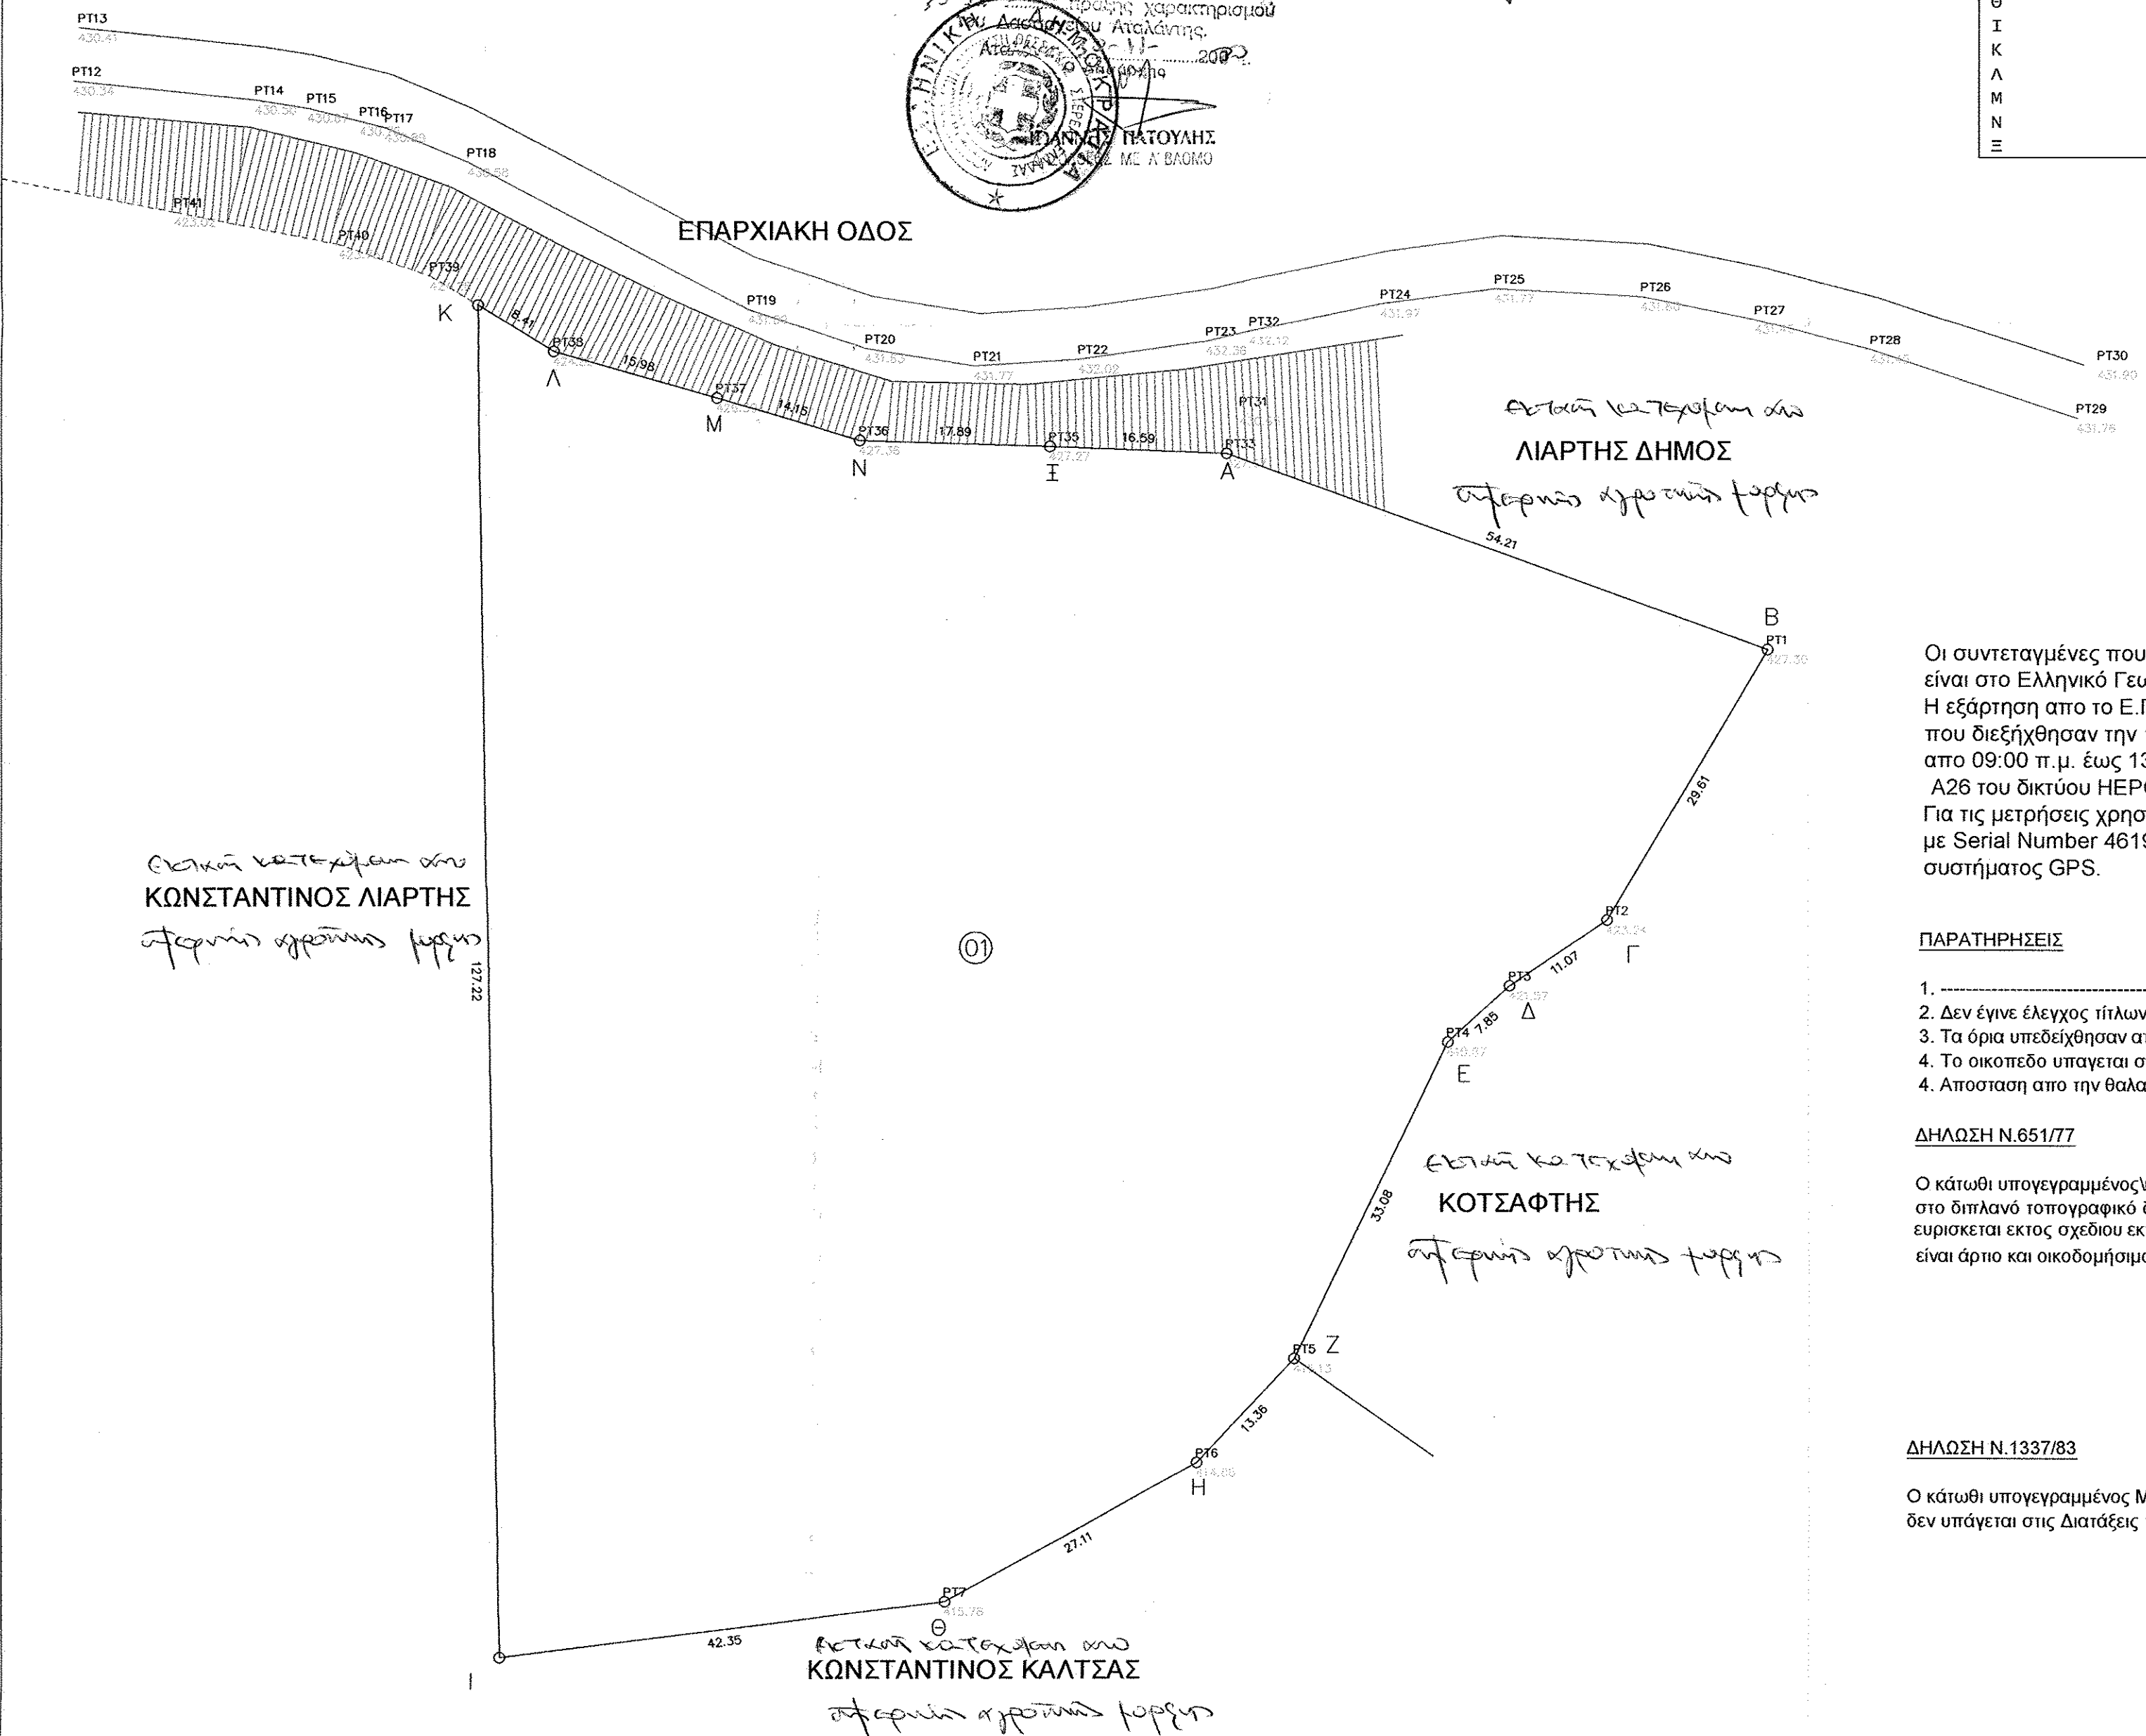

Οι συντεταγμένες που αναφέρονται στο Τοπογραφικό Διάγραμμα είναι στο Ελληνικό Γεωδαιτικό Σύστημα Αναφοράς 1987 (Ε.Γ.Σ.Α. '87). Η εξάρτηση από το Ε.Γ.Σ.Α. '87 πραγματοποιήθηκε με παρατηρήσεις που διεξήχθησαν την 11/05/2018 και στο χρονικό διάστημα από 09:00 π.μ. έως 13:30 μ.μ. κάνοντας χρήση του σταθμού A26 του δικτύου HEPOS με συντεταγμένες (X,Y). Για τις μετρήσεις χρησιμοποιήθηκε GPS δέκτης TRIBLE 5800 με Serial Number 4619113920 με καταγραφή συχνοτήτων L1 και L2 του συστήματος GPS.

ΠΑΡΑΤΗΡΗΣΕΙΣ

1. Δεν έγινε έλεγχος τίτλων από τον μηχανικό
2. Τα όρια υπεδείχθησαν από τον ιδιοκτήτη
3. Το οικοπέδο υπάγεται στο έλεγχο Δασαρχείου, δεν έχει χαρακτηρισμό
4. Απόσταση από την θάλασσα : 4380,00 μ

ΔΗΛΩΣΗ N 651/77

Ο κάτωθι υπογεγραμμένος, Μαζιώτης Νικόλαος δηλώνω υπεύθυνα ότι το αγροτεμάχιο που εμφανίζεται στο διπλανό τοπογραφικό διάγραμμα με στοιχεία E (A,B,Γ,Δ,Ε,Ζ,Η,Θ,Ι,Κ,Λ,Μ,Ν,Ξ,Α) , έχει Εμβαδόν = 10000.08 μ² ευρισκείται εκτός σχεδίου εκτός ζώνης είναι άραιο και οικοδομήσιμο κατά κανόνα σύμφωνα με τους Όρους Δήμησης για τις Εκτός Σχεδίου περιοχές.

ΔΗΛΩΣΗ N.1337/83

Ο κάτωθι υπογεγραμμένος Μαζιώτης Νικόλαος , δηλώνω υπεύθυνα ότι το αγροτεμάχιο δεν υπάγεται στις Διατάξεις του Ν.1337/83 περί εισφοράς σε γη και σε χρήμα.

ΝΙΚΟΛΑΟΣ ΜΑΖΙΩΤΗΣ 2018
ΤΟΠΟΓΡΑΦΟΣ Ο.Ε. Μηχ.
ΔΙΠΛΩΜΑΤΟΥΧΟΣ
ΒΑΣΕ Τ.Ε.Ε. ΑΡΙΘ. 3114
ΑΘΗΝΑΙΕΣ ΤΗΛ.: 21039-32437
* Α.Φ.Μ. 07181973 *

ΜΑΖΙΩΤΗΣ ΝΙΚΟΛΑΟΣ
Τοπογράφος Μηχανικός Ε.Μ.Π

ΓΡΑΦΕΙΟ ΜΕΛΕΤΩΝ
ΑΦΟΙ Α. ΜΑΖΙΩΤΗ Ο.Ε

ΤΟΠΟΓΡΑΦΙΚΟ ΔΙΑΓΡΑΜΜΑ

ΕΡΓΟΔΟΤΗΣ: ΙΚΑΡΟΣ ΦΩΤΟΒΟΛΤΑΪΚΑ ΙΚΕ

Νομός : ΦΘΙΩΤΙΔΟΣ
Δήμος : ΛΟΚΡΩΝ
Θέση : ΓΙΑΝΝΟΥΣΗ ΓΟΥΛΕΜΙΟΥ

ΚΛΙΜΑΚΑ 1 : 500

ΣΥΣΤΗΜΑ ΑΝΑΦΟΡΑΣ
ΕΓΣΑ 87

ΗΜΕΡΟΜΗΝΙΑ
ΜΑΙΟΣ 2018

ΑΡ. ΣΧΕΔΙΟΥ
1

ΣΥΝΤΑΞΗ
ΝΙΚΟΛΑΟΣ Α. ΜΑΖΙΩΤΗΣ
ΤΟΠΟΓΡΑΦΟΣ ΜΗΧΑΝΙΚΟΣ
ΔΙΠΛΩΜΑΤΟΥΧΟΣ Ε. Μ. Π.
ΜΕΛΟΣ Τ.Ε.Ε. ΑΡΙΘ. ΜΗΤΡ. 79038
ΑΙΒΑΝΑΤΕΣ ΤΗΛ.: 22330-32337
* Α.Φ.Μ. 07181973 *