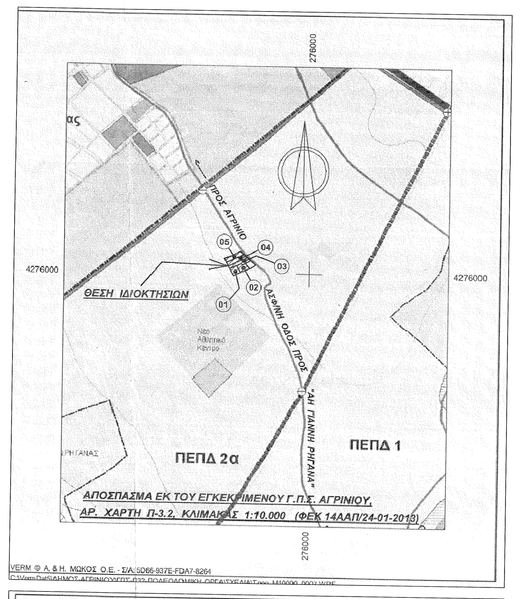

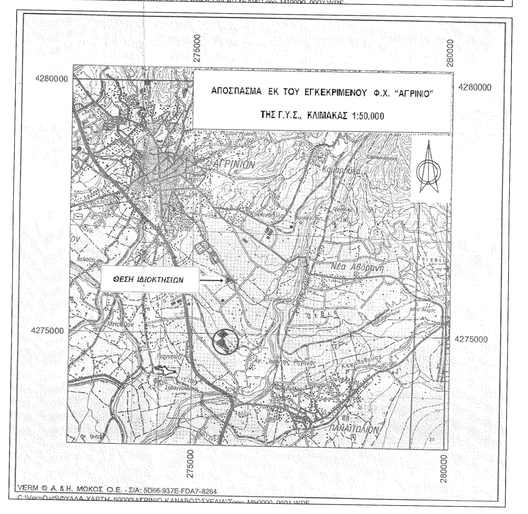

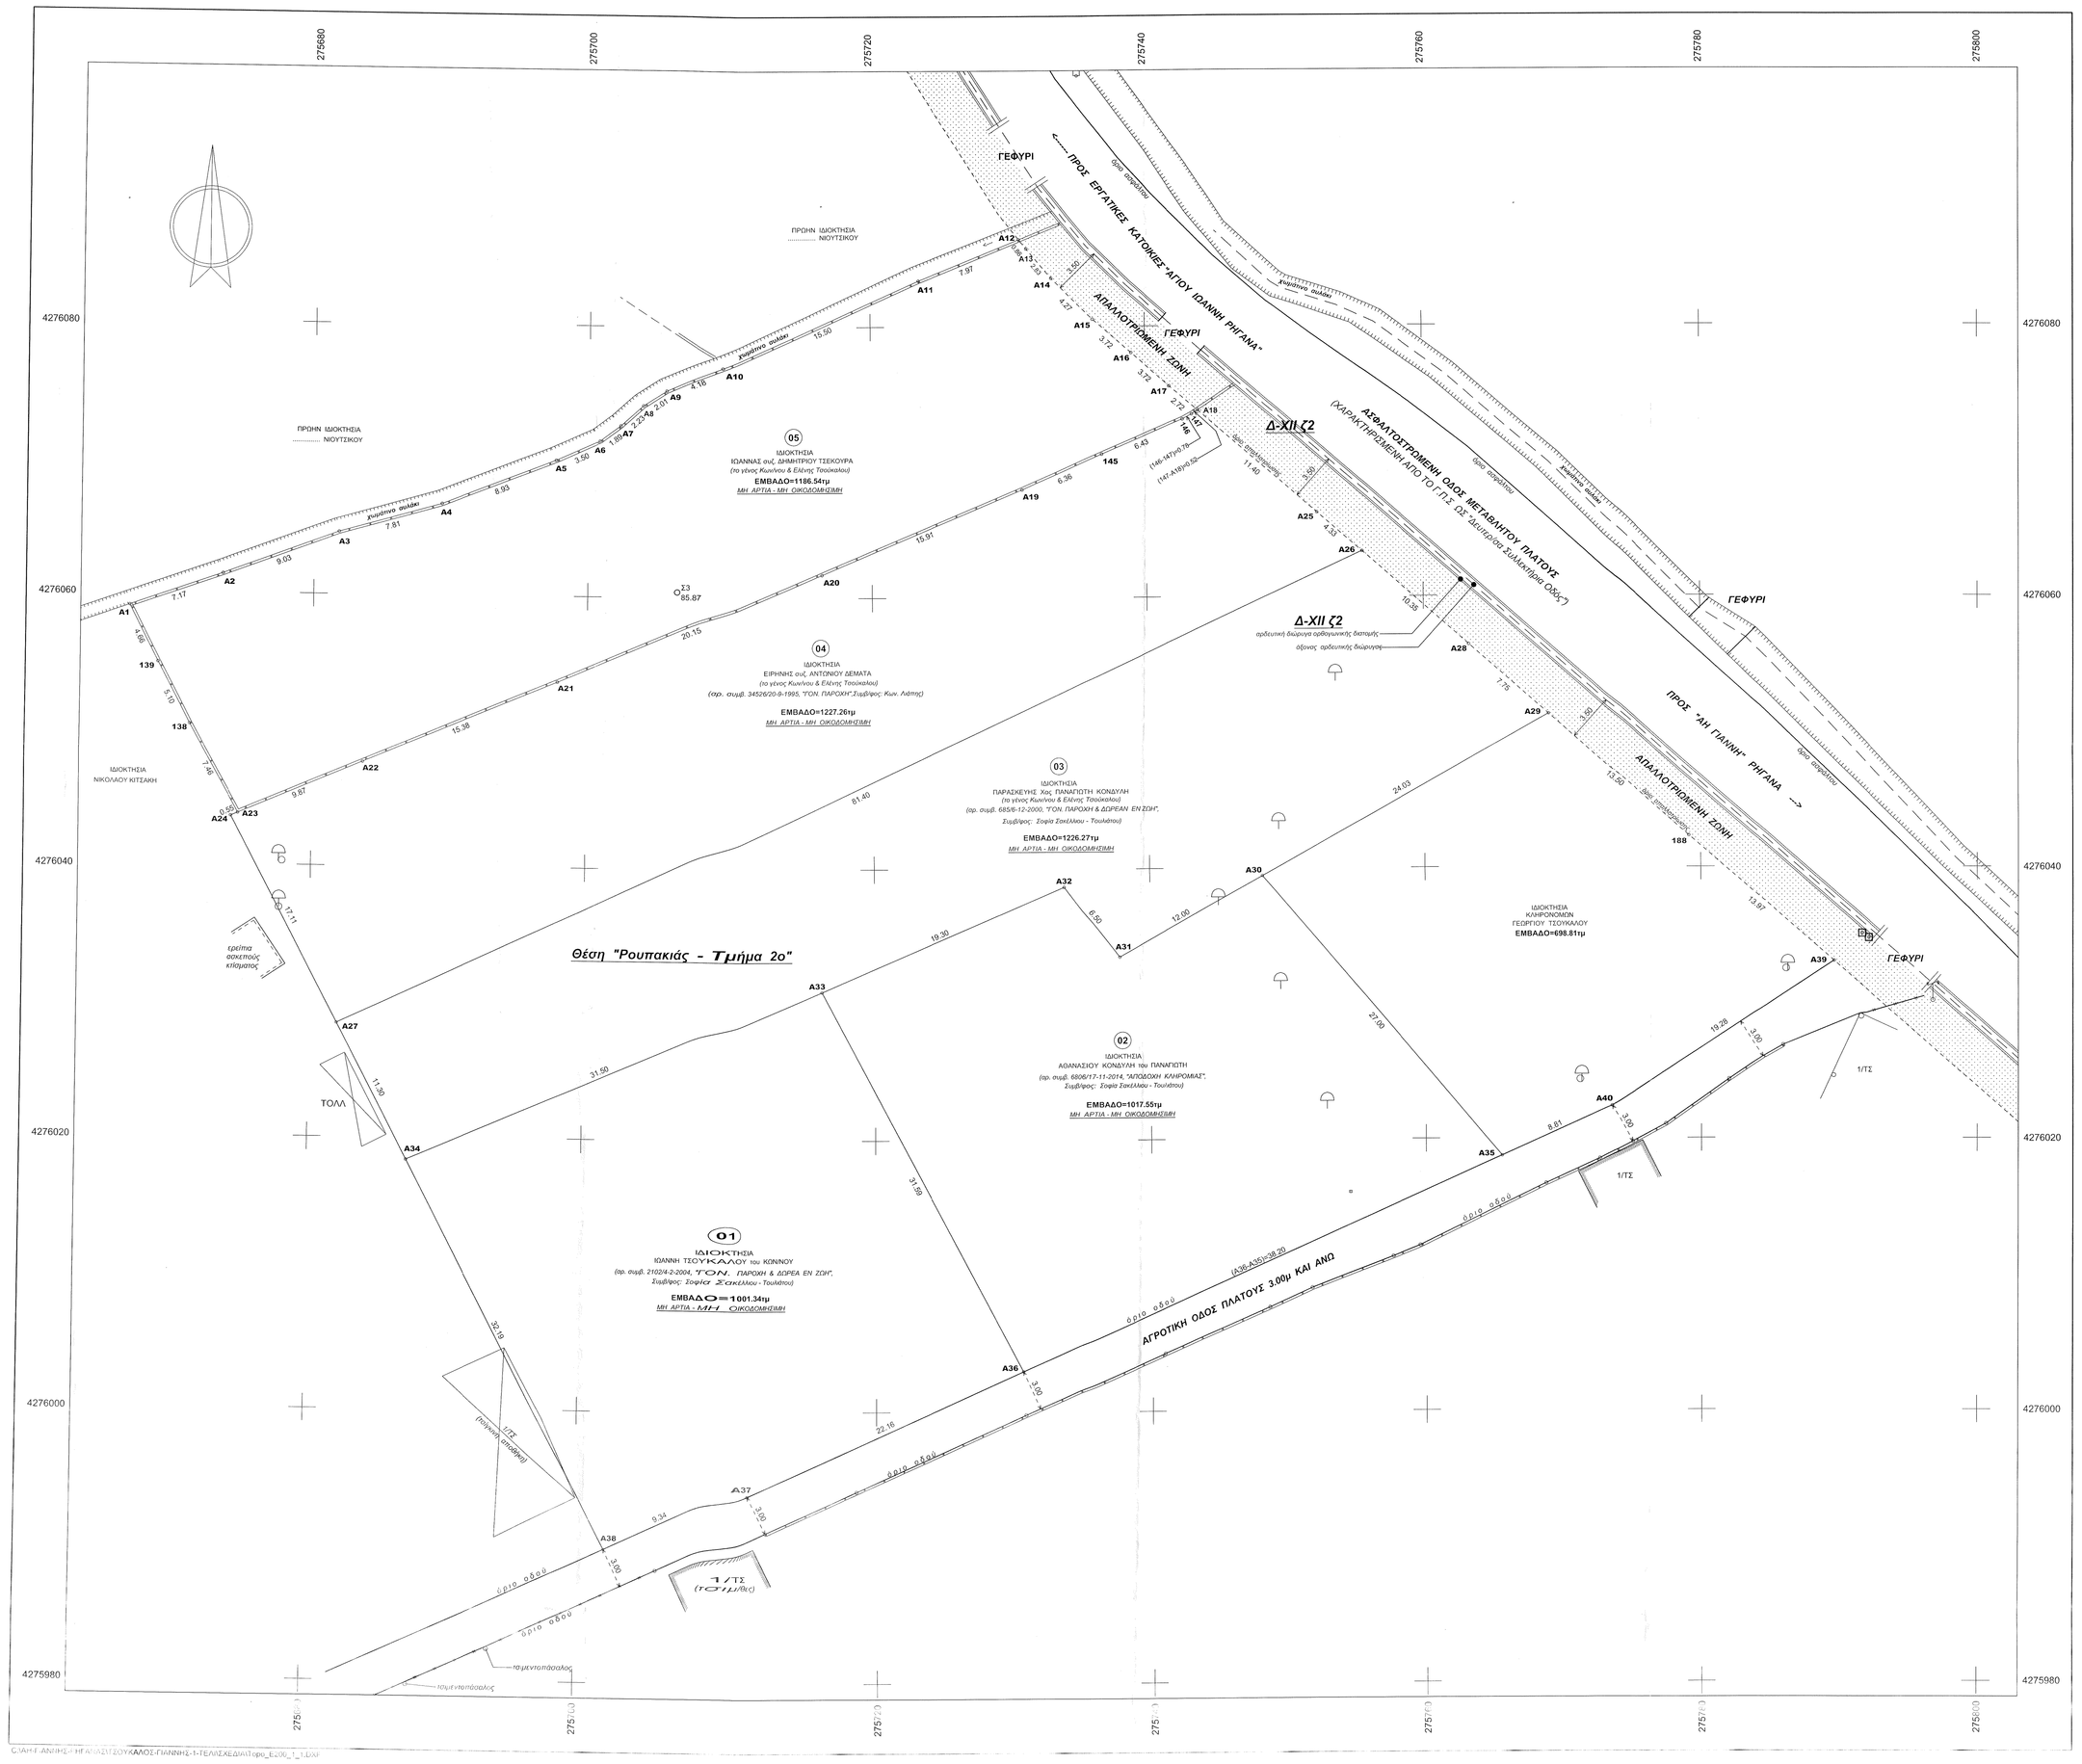
ΓΕΦΥΡΙ
ΠΡΟΣ ΕΡΓΑΤΙΚΕΣ ΚΑΤΟΙΚΙΕΣ "ΑΓΙΟΥ ΙΩΑΝΝΗ ΡΗΓΑΝΑ"
ΑΠΑΛΛΟΤΡΙΩΜΕΝΗ ΖΩΝΗ
ΓΕΦΥΡΙ
Δ-XII ζ2
ΑΣΦΑΛΤΟΣΤΡΩΜΕΝΗ ΟΔΟΣ ΜΕΤΑΒΑΤΙΚΟΥ ΠΛΑΤΟΥΣ
ΠΡΟΣ "ΑΓΙ ΓΙΑΝΝΗ" ΡΗΓΑΝΑ
ΑΠΑΛΛΟΤΡΙΩΜΕΝΗ ΖΩΝΗ
ΓΕΦΥΡΙ
Θέση "Ρουπακιάς - Τμήμα 2ο"
ΤΟΛΜ
ΑΓΡΟΤΙΚΗ ΟΔΟΣ ΠΛΑΤΟΥΣ 3.00μ ΚΑΙ ΑΝΩ
01 ΙΔΙΟΚΤΗΣΙΑ ΙΩΑΝΝΗ ΤΣΟΥΚΑΛΟΥ του ΚΩΝΝΟΥ
02 ΙΔΙΟΚΤΗΣΙΑ ΑΘΑΝΑΣΙΟΥ ΚΟΝΔΥΛΗ του ΠΑΝΑΓΙΩΤΗ
03 ΙΔΙΟΚΤΗΣΙΑ ΠΑΡΑΣΚΕΥΗΣ Χαρ. ΠΑΝΑΓΙΩΤΟΥ ΚΟΝΔΟΥΛΗ
04 ΙΔΙΟΚΤΗΣΙΑ ΕΙΡΗΝΗΣ ενός ΑΝΤΩΝΙΟΥ ΔΕΜΑΤΑ
05 ΙΔΙΟΚΤΗΣΙΑ ΙΩΑΝΝΗΣ ενός ΔΗΜΗΤΡΙΟΥ ΤΣΕΚΟΥΡΑ
ΠΡΟΦΗΝ ΙΔΙΟΚΤΗΣΙΑ ΝΟΥΤΣΙΚΟΥ
ΙΔΙΟΚΤΗΣΙΑ ΚΛΗΡΟΝΟΜΙΩΝ ΓΕΩΡΓΙΟΥ ΤΣΟΥΚΑΛΟΥ
ΕΜΒΑΔΟ=1106.54τμ
ΕΜΒΑΔΟ=1227.26τμ
ΕΜΒΑΔΟ=1226.27τμ
ΕΜΒΑΔΟ=1017.35τμ
ΕΜΒΑΔΟ=1001.34τμ
