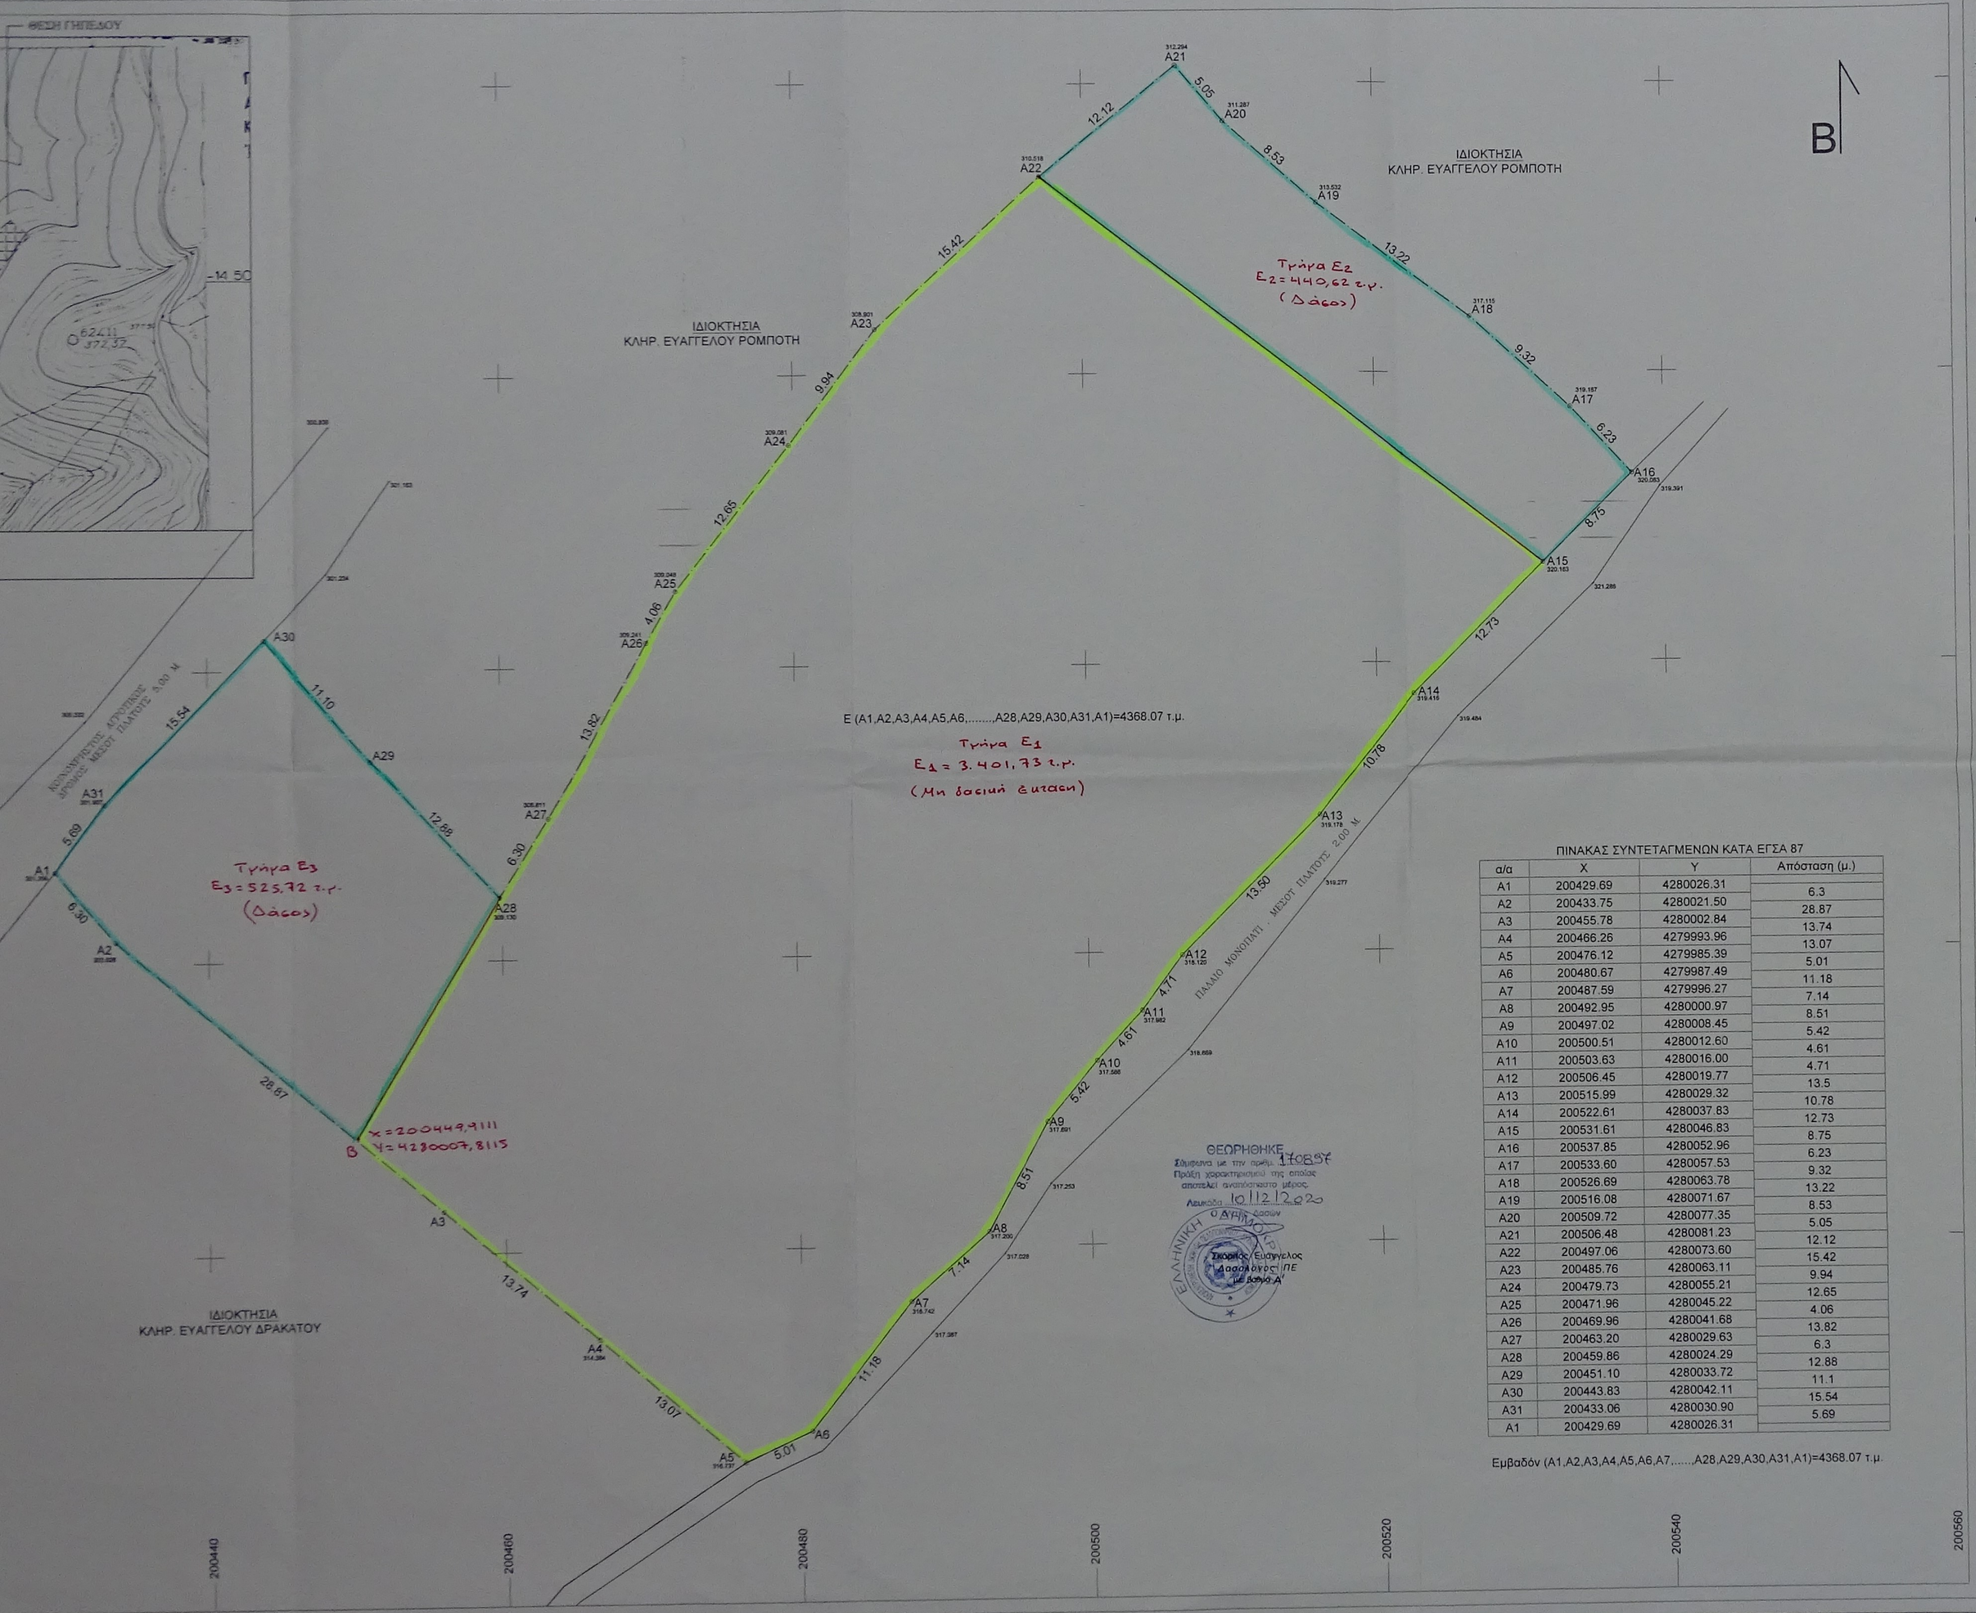

ΠΙΝΑΚΑΣ ΣΥΝΤΕΤΑΓΜΕΝΩΝ ΚΑΤΑ ΕΓΣΑ 87

α/α	X	Y	Απόσταση (μ.)
A1	200429.69	4280026.31	6.3
A2	200433.75	4280021.50	28.87
A3	200455.78	4280002.84	13.74
A4	200466.26	4279993.96	13.07
A5	200476.12	4279985.39	5.01
A6	200480.67	4279987.49	11.18
A7	200487.59	4279996.27	7.14
A8	200492.95	4280000.97	8.51
A9	200497.02	4280008.45	5.42
A10	200500.51	4280012.60	4.61
A11	200503.63	4280016.00	4.71
A12	200506.45	4280019.77	13.5
A13	200515.99	4280029.32	10.78
A14	200522.61	4280037.83	12.73
A15	200531.61	4280046.83	8.75
A16	200537.85	4280052.96	6.23
A17	200533.60	4280057.53	9.32
A18	200526.69	4280063.78	13.22
A19	200516.08	4280071.67	8.53
A20	200509.72	4280077.35	5.05
A21	200506.48	4280081.23	12.12
A22	200497.06	4280073.60	15.42
A23	200485.76	4280063.11	9.94
A24	200479.73	4280055.21	12.65
A25	200471.96	4280045.22	4.06
A26	200469.96	4280041.68	13.82
A27	200463.20	4280029.63	6.3
A28	200459.86	4280024.29	12.88
A29	200451.10	4280033.72	11.1
A30	200443.83	4280042.11	15.54
A31	200433.06	4280030.90	5.69
A1	200429.69	4280026.31	

Εμβαδόν (Α1,Α2,Α3,Α4,Α5,Α6,Α7,.....,Α28,Α29,Α30,Α31,Α1)=4368.07 τ.μ.

1.Τοπογραφικό Διάγραμμα Ιδιοκτησίας

ΘΕΣΗ ΓΗΠΕΔΟΥ: ΣΠΛΟΝΟΣ
ΕΚΤΟΣ ΟΙΚΙΣΜΟΥ ΑΘΑΝΙΟΥ, ΣΠΛΟΝΟΣ
Δ.Ε. ΑΠΟΛΛΩΝΙΩΝ, ΔΗΜΟΥ ΛΕΥΚΑΔΑΣ

2.Όροι Δόμησης

ΟΡΟΙ ΔΟΜΗΣΗΣ ΕΚΤΟΣ ΟΙΚΙΣΜΟΥ
(Π.Δ. 6-10-1978/17.10.1978, ΦΕΚ 538Δ,
Π.Δ. 24/31-05-1985, ΦΕΚ 270Δ,
ΟΠΩΣ ΤΡΟΠΟΠΟΙΗΘΗΚΑΝ)

ΚΑΝΟΝΑΣ : Ε = 4.000 μ2
ΚΑΤΑ ΠΑΡΕΚΚΛΙΣΗ :
α: Ε = 2.000 μ2, εάν είναι εντός ζώνης ή
β. για γήπεδο που την 31.05.1985 είχαν
υποβάλει σε διεθνείς,εθνικές, επαρχιακές,
δημοτικές και κοινοτικές οδούς καθώς
και σε εγκαταλελειμένα τμήματα τους και σε
σιδηροδρομικές γραμμές και εφόσον έχουν:
αα. ΓΙΑ ΓΗΠΕΔΑ ΠΡΟ 12.11.1962:
Ελάχιστο Πρόσωπο: 10,00 μ.
Ελάχιστο Βάθος: 15,00 μ.
Ελάχιστο Εμβαδό: 750,00 μ2
ββ. ΓΙΑ ΓΗΠΕΔΑ ΠΡΟ 12.09.1964:
Ελάχιστο Πρόσωπο: 20,00 μ.
Ελάχιστο Βάθος: 35,00 μ.
Ελάχιστο Εμβαδό: 1.200,00 μ2
γγ. ΓΙΑ ΓΗΠΕΔΑ ΠΡΟ ΤΟΥ 1978:
Ελάχιστο Πρόσωπο: 25,00 μ.
Ελάχιστο Βάθος: 40,00 μ.
Ελάχιστο Εμβαδό: 2.000,00 μ2
δδ) Τα γήπεδα που δημιουργήθηκαν από τη
17.10.1978 ημερα δημοσίευσης του από 6.10.1978
π.δ/τος (ΦΕΚ 538/Δ) μέχρι την ημέρα δημοσίευσης
του παρόντος π.δ/τος ελάχιστο εμβαδόν 4.000 μ.2.

ΠΟΣΟΣΤΟ ΚΑΛΥΨΗΣ = ΔΟΜΗΣΗ
ΑΠΟΣΤΑΣΕΙΣ ΑΠΟ ΟΡΙΑ: d = 15,00 μ.
ΜΕΓΙΣΤΟ ΥΨΟΣ: 7,50 μ. + ΣΤΕΓΗ

3.Υπεύθυνες Δηλώσεις

3.1 ΥΠΕΥΘΥΝΗ ΔΗΛΩΣΗ ΙΔΙΟΚΤΗΤΗ
Ο υπογεγραμμένος Παναγιώτης Κωστίκογλου δηλώνω υπεύθυνα οτι η αποτύπωση έγινε σύμφωνα με τα όρια που ο ίδιος υπέδειξε επι τόπου, τα οποία είναι ορθά .

Λευκάδα ΙΟΥΝΙΟΣ 2018
Ο δηλών

3.2 ΥΠΕΥΘΥΝΗ ΔΗΛΩΣΗ ΜΗΧΑΝΙΚΟΥ Ν.651/77
Ο υπογεγραμμένος Ρομποτής Αγγελος του Παναγιώτη, Πολιτικός μηχανικός, δηλώνω υπεύθυνα οτι τα σύνορα της ιδιοκτησίας που αποτύπωσα, εμφανιομένη στο παρόν τοπογραφικό διάγραμμα υπο τα στοιχεία: Α1,Α2,.....,Α30,Α31,Α1 εμβαδου 4368,07 τ.μ.τα υπέδειξε ο ιδιοκτήτης που είναι υπεύθυνος για την ακριβειά τους. Το γήπεδο βρίσκεται εκτός οικισμού Αθανίου και ειναι άρτιο και οικοδομήσιμο κατά κανόνα. Το γήπεδο δεν βρίσκεται κοντά σε γραμμές υψηλής τάσης της ΔΕΗ ούτε κλίσεων ρέματος.
Η απόσταση του απο την θάλασσα είναι περίπου 400 μ.

Λευκάδα ΙΟΥΝΙΟΣ 2018
Ο Δηλών

4.Υπολογισμός Εμβαδού

1.Ολική ιδιοκτησία Εγηπ. = 4368,07 τ.μ.

Η ΕΜΒΑΔΟΜΕΤΡΗΣΗ ΕΓΙΝΕ ΜΕ ΤΗΝ ΒΟΗΘΕΙΑ ΤΩΝ ΠΕΡΙΜΕΤΡΙΚΩΝ ΣΥΝΤΕΤΑΓΜΕΝΩΝ ΤΟΥ ΓΗΠΕΔΟΥ

ΤΕΧΝΙΚΟ ΓΡΑΦΕΙΟ : ΑΓΓΕΛΟΣ Π. ΡΟΜΠΟΤΗΣ
ΔΙΠΛ. ΠΟΛΙΤΙΚΟΣ ΜΗΧΑΝΙΚΟΣ

ΙΔΙΟΚΤΗΤΗΣ
ΠΑΝΑΓΙΩΤΗΣ & ΣΩΚΡΑΤΗΣ ΚΩΣΤΙΚΟΓΛΟΥ

ΕΡΓΟ
ΑΠΟΤΥΠΩΣΗ ΙΔΙΟΚΤΗΣΙΑΣ

ΘΕΣΗ
ΕΚΤΟΣ ΟΙΚΙΣΜΟΥ ΑΘΑΝΙΟΥ
Τ.Κ. ΑΘΑΝΙΟΥ , "ΣΠΛΟΝΟΣ"

ΜΕΛΕΤΗΤΕΣ
ΑΓΓΕΛΟΣ Π. ΡΟΜΠΟΤΗΣ . ΠΟΛΙΤΙΚΟΣ. ΜΗΧ/ΚΟΣ

ΘΕΜΑ ΣΧΕΔΙΟΥ	ΑΡ. ΜΕΛΕΤΗΣ	ΑΡ. ΣΧΕΔΙΟΥ
ΤΟΠΟΓΡΑΦΙΚΟ ΔΙΑΓΡΑΜΜΑ		Α-1
	ΚΛΙΜΑΚΑ	1 : 200

ΙΟΥΝΙΟΣ 2018

ΠΑΡΑΤΗΡΗΣΕΙΣ

ΣΦΡΑΓΙΔΑ