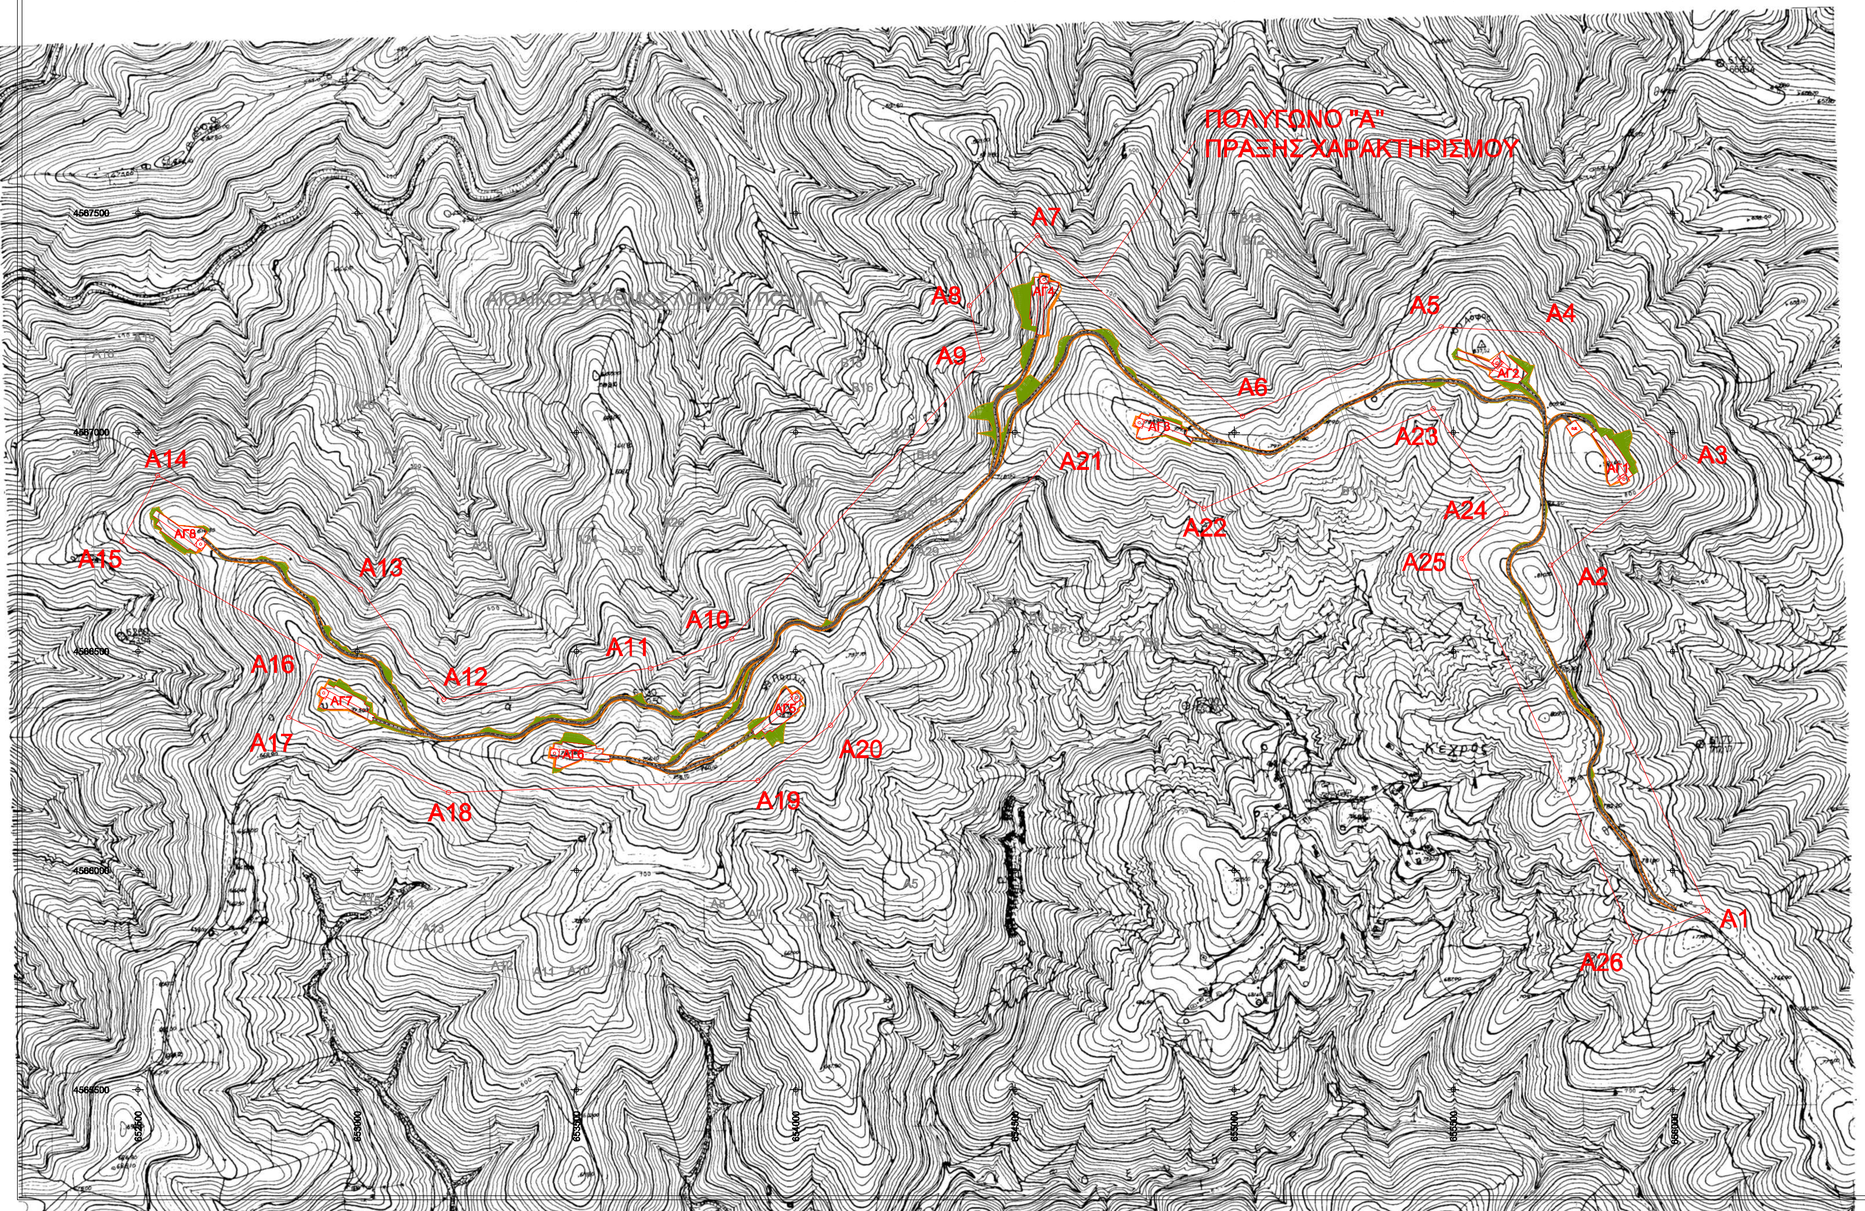

Γ.Υ.Σ. Φύλλο Χάρτη 1:5 000 : 36265

ΥΠΟΜΝΗΜΑ

ΑΓ:	ΑΝΕΜΟΓΕΝΝΗΤΡΙΑ
	ΘΕΣΗ ΑΝΕΜΟΓΕΝΝΗΤΡΙΑΣ
Ο.Ε.	ΓΗΠΕΔΟ ΕΓΚΑΤΑΣΤΑΣΗΣ ΟΙΚΙΣΚΩΝ ΕΛΕΓΧΟΥ
	ΠΟΛΥΓΩΝΟ ΕΓΚΑΤΑΣΤΑΣΗΣ ΑΣΠΗΣ
K1,K2,...,K4	ΚΟΡΥΦΕΣ ΠΟΛΥΓΩΝΟΥ ΕΓΚΑΤΑΣΤΑΣΗΣ ΑΣΠΗΣ
	ΥΦΙΣΤΑΜΕΝΟΣ ΔΡΟΜΟΣ
	ΠΟΛΥΓΩΝΟ ΠΡΑΞΗΣ ΧΑΡΑΚΤΗΡΙΣΜΟΥ

ΠΙΝΑΚΑΣ ΣΥΝΤΕΤΑΓΜΕΝΩΝ ΚΟΡΥΦΩΝ ΠΟΛΥΓΩΝΟΥ ΠΡΑΞΗΣ ΧΑΡΑΚΤΗΡΙΣΜΟΥ ΣΕ ΕΓΣΑ 87

ΠΟΛΥΓΩΝΟ Α		
ΚΟΡΥΦΗ	X	Y
A1	656079.3855	4565908.58
A2	655722.5986	4566697.16
A3	656027.9275	4566943.64
A4	655703.4411	4567227.08
A5	655472.7821	4567240.76
A6	655019.3142	4567036.48
A7	654551.6554	4567448.86
A8	654396.01	4567289.53
A9	654426.6378	4567165.87
A10	653854.5088	4566528.74
A11	653669.251	4566461.72
A12	653197.5128	4566390.88
A13	653007.6119	4566641.07
A14	652544.9167	4566901.81
A15	652463.5305	4566751.09
A16	652914.2827	4566489.32
A17	652844.0976	4566349.27
A18	653208.0629	4566178.37
A19	653913.8948	4566205.79
A20	654079.4487	4566331.53
A21	654641.3645	4567022.34
A22	654930.9406	4566826.15
A23	655454.2339	4567054.03
A24	655620.1855	4566814.90
A25	655519.4837	4566712.18
A26	655915.2855	4565837.49
ΕΜΒΑΔΟΝ ΠΟΛΥΓΟΝΟΥ "Α" Ε=1.234.845,62τ.μ.		

ΒΕΒΑΙΩΣΗ ΜΗΧΑΝΙΚΟΥ

Ο κάτωθι υπογεγραμμένος Γιοβανίδης Νικόλαος τοπογράφος μηχανικός, βεβαιώνω ότι η μετρούμενη έκταση με συντεταγμένες Α1,Α2,...,Α26,Α1 συνολικού εμβαδού 1.234.845,62 τ.μ. δεν εμπίπτει σε σπουδαιότητα αρχαιοτήτων του Υπουργείου Πολιτισμού.

Θεσσαλονίκη 13 - 10 - 2020

Ο Βεβαιών

ΓΙΟΒΑΝΙΔΗΣ, ΤΠ. ΝΙΚΟΛΑΟΣ
M.Sc. ΤΟΠΟΓΡΑΦΟΣ-ΜΗΧΑΝΙΚΟΣ
ΑΡΙΘΜΟΣ ΑΔΕΙΑΣ Α.Ε. 9511
ΤΘ: 1994 - ΤΚ: 570 01 - ΤΗΛ: 6946 047.017
ΑΦΜ: 119 4[illegible] - ΔΟΥ: ΚΛΑΜΑΡΙΑΣ

Φορέας Έργου	:	E.S. ENERGY ΕΠΕ	
		Βασιλειάδη Παύλου & Δράμας, 570 09Θ Τ.Κ. 68 100, Αλεξ/λη, Τ.Θ. 60 Τηλέφωνο : +30 2551 [illegible] Φαξ: +30 2551 [illegible] Email: info@esenig.eu	
Τίτλος Έργου	:	ΑΙΟΛΙΚΟΣ ΣΤΑΘΜΟΣ ΠΑΡΑΓΩΓΗΣ ΗΛΕΚΤΡΙΚΗΣ ΕΝΕΡΓΕΙΑΣ ΙΣΧΥΟΣ 46,4MW	
Τμήμα Έργου	:	ΑΔΕΙΟΔΟΤΗΣΗ	
Αντικείμενο Μελέτης	:	ΠΡΑΞΗ ΧΑΡΑΚΤΗΡΙΣΜΟΥ ΓΗΣ	
Περιφέρεια	:	ΑΝΑΤΟΛΙΚΗΣ ΜΑΚΕΔΟΝΙΑΣ - ΘΡΑΚΗΣ	
Περιφ. Ενότητα	:	ΡΟΔΟΠΗΣ	
Δήμος - Δημ. Ενότητα	:	Δ. ΑΡΙΑΝΩΝ - Δ.Ε. ΚΕΧΡΟΥ	
Δημοτική Κοινότητα	:	ΚΕΧΡΟΥ	
Θέση - Τοπωνύμιο	:	ΛΟΦΟΣ - ΠΟΥΛΙΑ	
Σύνταξη Μελέτης	:	ΕΣΤΙΑ Σύμβουλοι και Μηχανικοί Α.Ε.	
		1η χλμ. Θέρμης - Αγ.Παύλου Θεσσαλονίκη Τ.Κ. 55040, Τ.Υ. 270 01 Θέρμη, Θεσσαλονίκη Τηλέφωνο : +30 2310 457001, 457002 Φαξ: +30 2310 458007 Ηλ. ταχ.: info@estiaconsulting.gr www.estiaconsulting.eu	

Τίτλος Σχεδίου :	Κλίμακα Σχεδίου :	Rev.
ΤΟΠΟΓΡΑΦΙΚΟ ΔΙΑΓΡΑΜΜΑ ΠΡΑΞΗΣ ΧΑΡΑΚΤΗΡΙΣΜΟΥ	1 : 5 000	V1
	Αριθμός Σχεδίου : 116.4.1.1_1	

Ημερομηνία :	Ιανουάριος 2020
Σχεδιάστηκε :	Ο Μηχανικός ΓΙΟΒΑΝΙΔΗΣ, ΤΠ. ΝΙΚΟΛΑΟΣ M.Sc. ΤΟΠΟΓΡΑΦΟΣ-ΜΗΧΑΝΙΚΟΣ ΑΡΙΘΜΟΣ ΑΔΕΙΑΣ Α.Ε. 9511 Τ.Θ: 1994 - ΤΚ: 570 01 - ΤΗΛ: 6946 047.017 ΑΦΜ: 119 4[illegible] - ΔΟΥ: ΘΕΣΣΑΛΟΝΙΚΗΣ
Ελέγχθηκε :	Ο Μηχανικός ΚΑΡΑΓΙΑΝΝΗΣ Ν. ΣΩΤΗΡΙΑ ΠΟΛΙΤΙΚΟΣ ΜΗΧΑΝΙΚΟΣ Α.Π.Θ. Α.Τ. ΜΟΝΟΜΕΛΟΥΣ 10820 ΚΡΟΙΣΟΥ 54 - ΤΚ 55133 ΚΑΛΑΜΑΡΙΑ - ΤΗΛ: 6944342041 Α.Φ.Μ. 126870385 - Δ.Ο.Υ. : ΚΑΛΑΜΑΡΙΑΣ
Εγκρίθηκε :	Ο Μηχανικός Δρ. ΚΑΤΣΑΝΕΒΑΚΗΣ Ν. ΑΘΑΝΑΣΙΟΣ Πολιτικός Μηχανικός Α.Π.Θ. Β. ΚΩΝΣΤΑΝΤΙΝΟΥ 4 - ΤΗΛ: 2310 344.861 ΑΜ: 47393 ΑΦΜ: 027415[illegible] - ΔΟΥ: Γ' ΘΕΣ/ΝΙΚΗΣ
Εγκρίσεις Υπηρεσιών :	