



Θέση κληροτεμαχίου επί αποσπάματος χάρτη ΓΥΣ κλ. 1:5000 (φύλλο 4232.5)



Θέση κληροτεμαχίου επί αποσπάματος χάρτη διανομής αγρ/τος Ελευθέρου έτους 1933

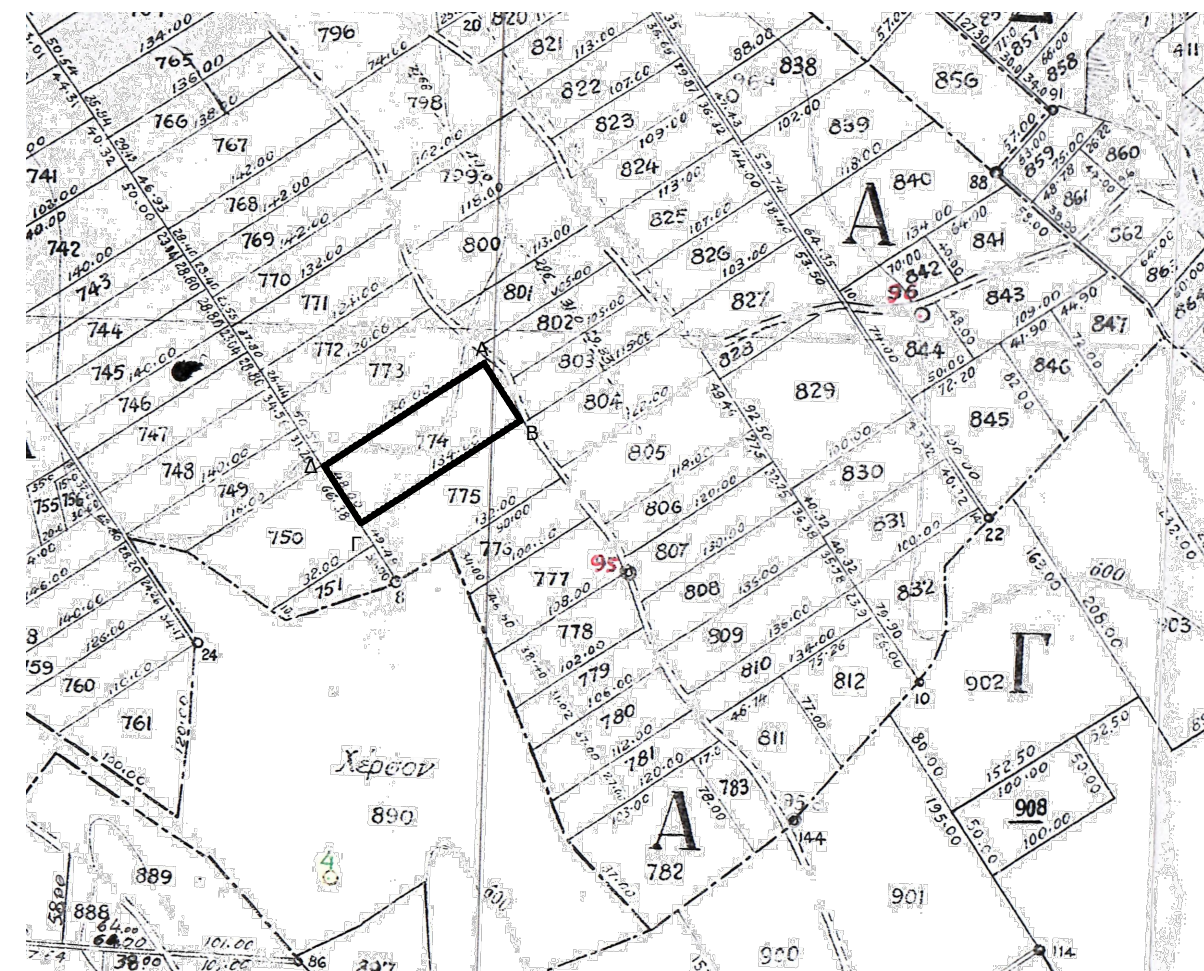

Οδοπορικό ακαρίφημα - θέση κληροτεμαχίου επί αποσπάματος δορυφορικής εικόνας

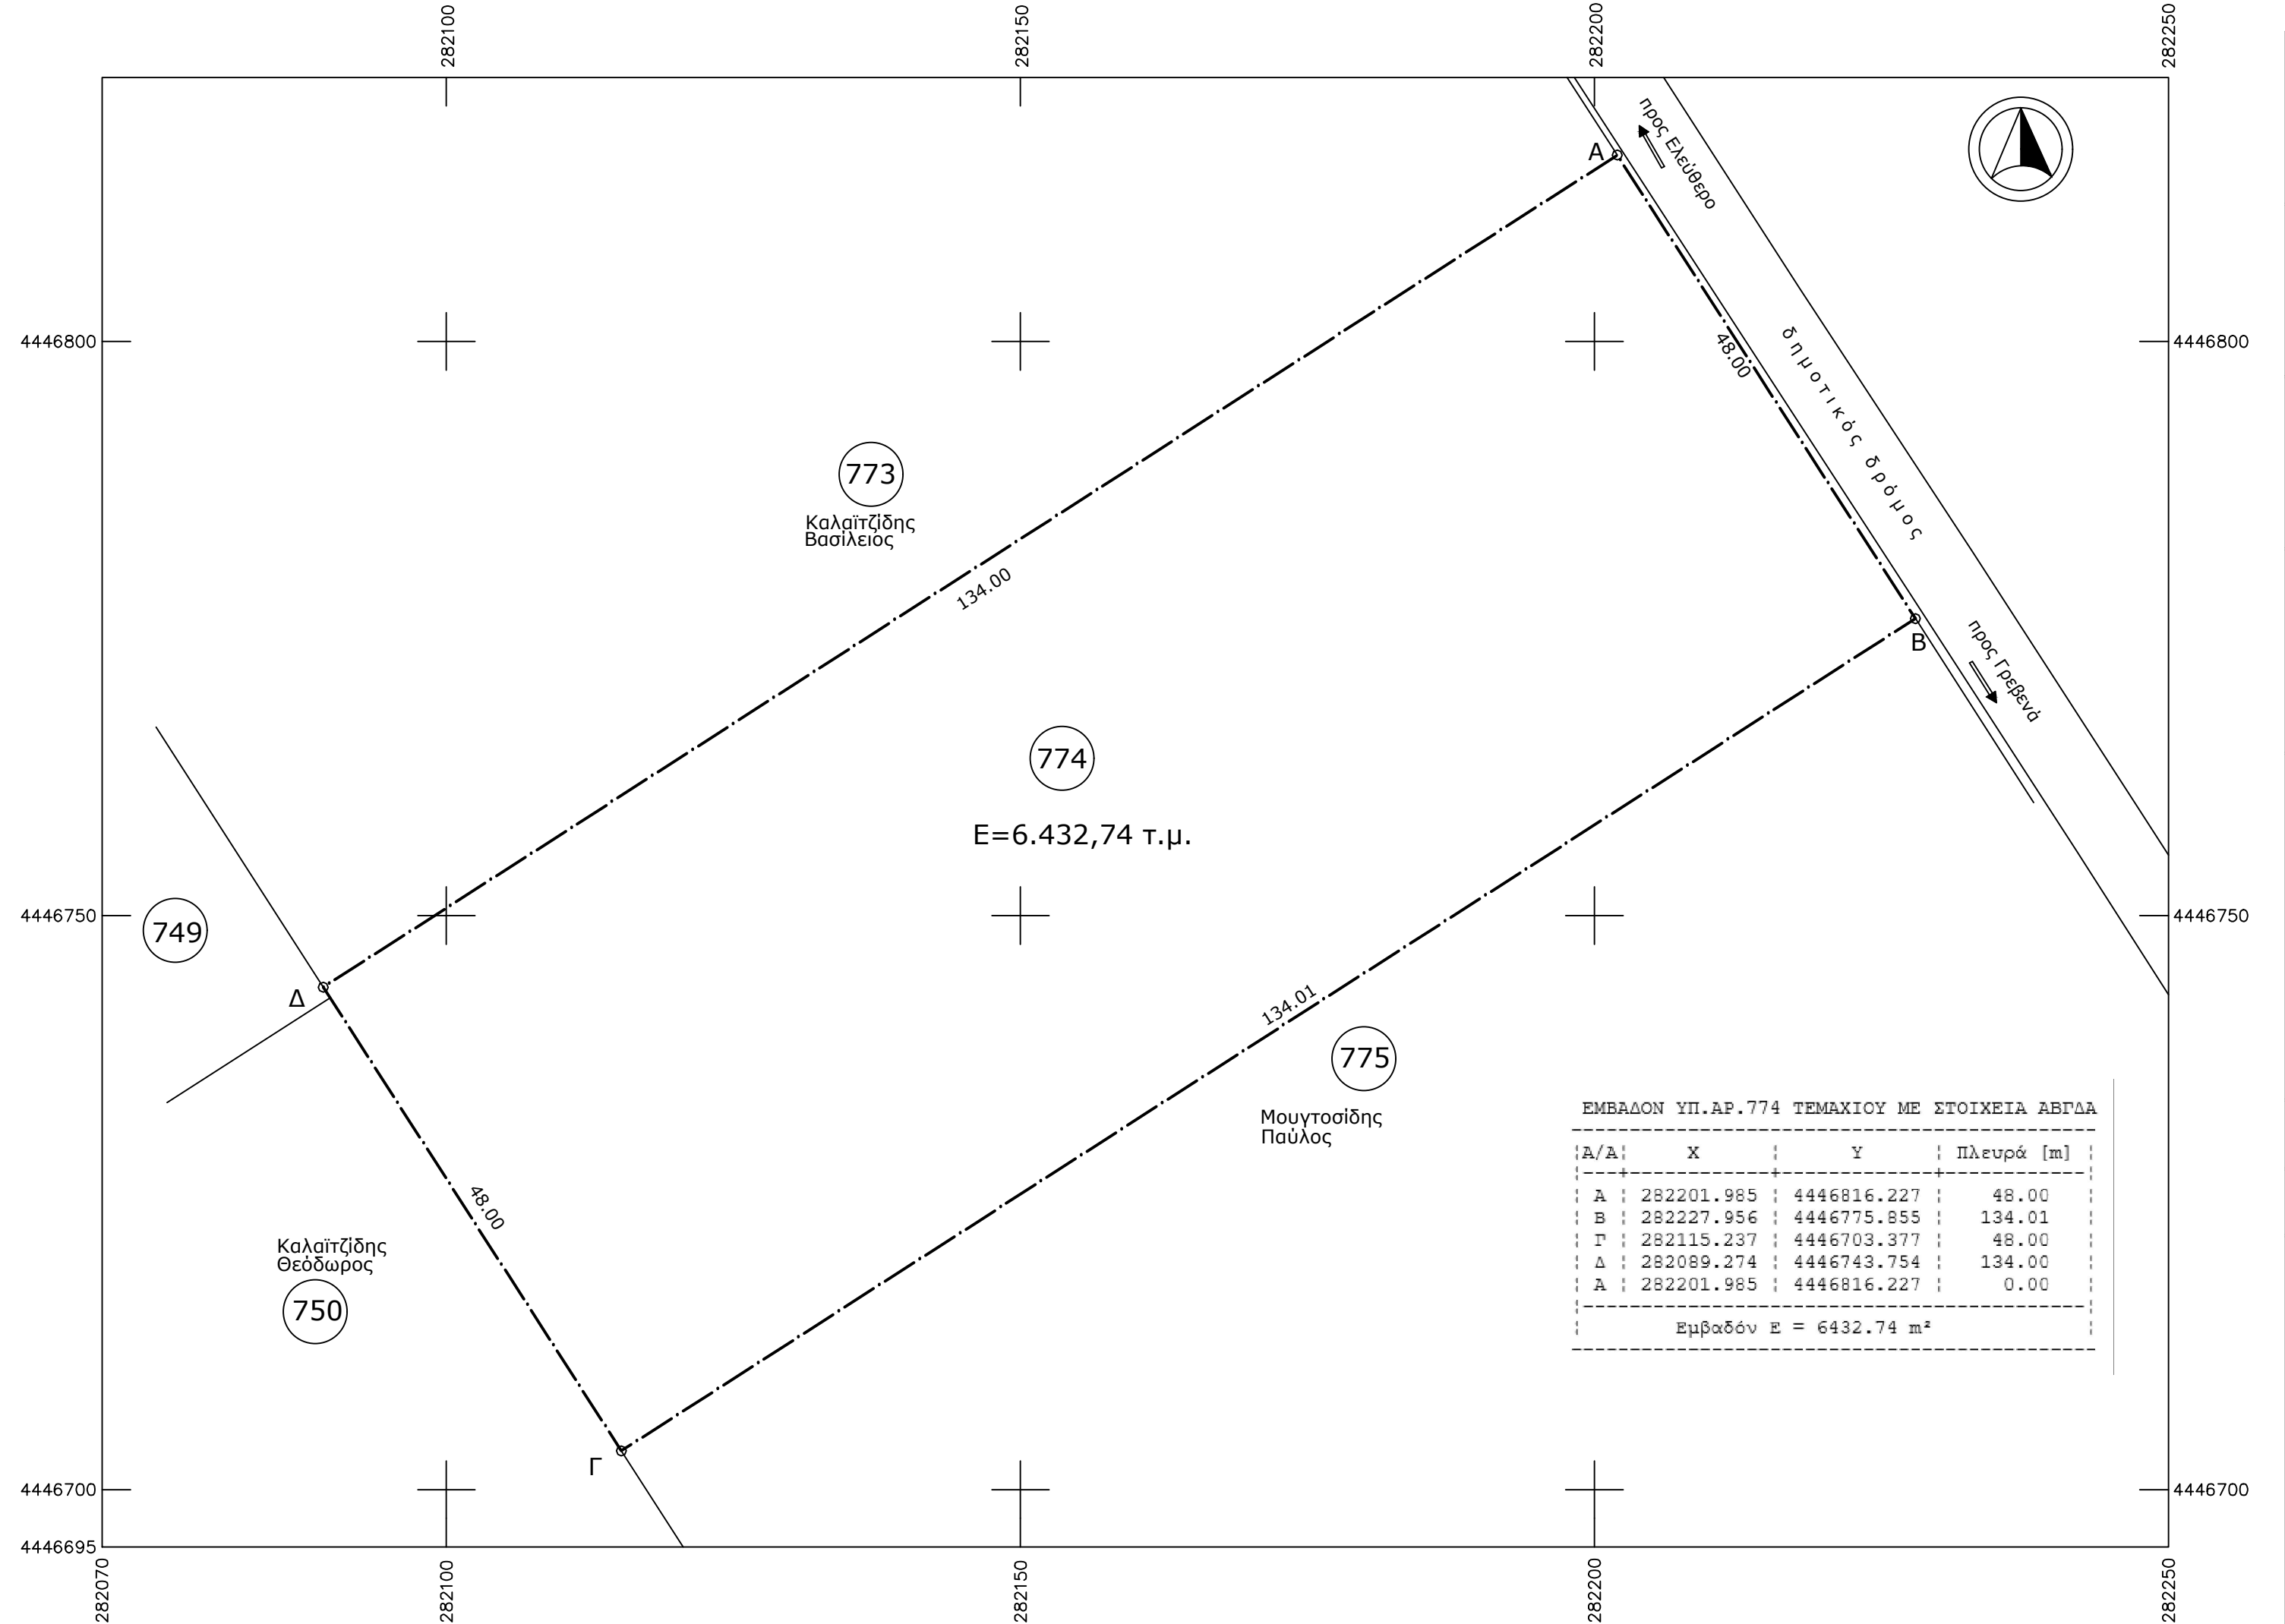

ΕΡΓΟΔΟΤΗΣ: ΜΟΥΓΤΟΣΙΔΗΣ ΠΑΥΛΟΣ ΤΟΥ ΛΑΖΑΡΟΥ	
ΕΡΓΟ: ΤΟΠΟΓΡΑΦΙΚΟ ΔΙΑΓ/ΜΑ ΤΟΥ ΥΠ' ΑΡ. 774 ΚΛΗΡΟΤΕΜΑΧΙΟΥ ΔΙΑΝΟΜΗΣ ΑΓΡΟΚΤΗΜΑΤΟΣ "ΕΛΕΥΘΕΡΟ" ΕΤΟΥΣ 1933	
ΘΕΣΗ: ΕΚΤΟΣ ΟΡΙΩΝ ΟΙΚΙΣΜΟΥ ΕΛΕΥΘΕΡΟ ΓΡΕΒΕΝΩΝ	
ΜΕΛΕΤΗΤΗΣ: ΚΟΙΛΑΝΙΤΗΣ ΘΕΟΔΩΡΟΣ Πολιτικός Μηχ/κός	
ΘΕΜΑ ΣΧΕΔΙΟΥ:	αριθμός σχεδίου
ΤΟΠΟΓΡΑΦΙΚΟ ΔΙΑΓΡΑΜΜΑ (ΣΤΟ ΕΓΣΑ '87)	T ₁
ΚΛΙΜΑΚΑ: 1:500	
ΧΡΟΝΟΣ ΜΕΛΕΤΗΣ: ΝΟΕΜΒΡΙΟΣ 2020	
Θεώρηση Υπηρεσίας	ΣΦΡΑΓΙΔΑ - ΥΠΟΓΡΑΦΗ