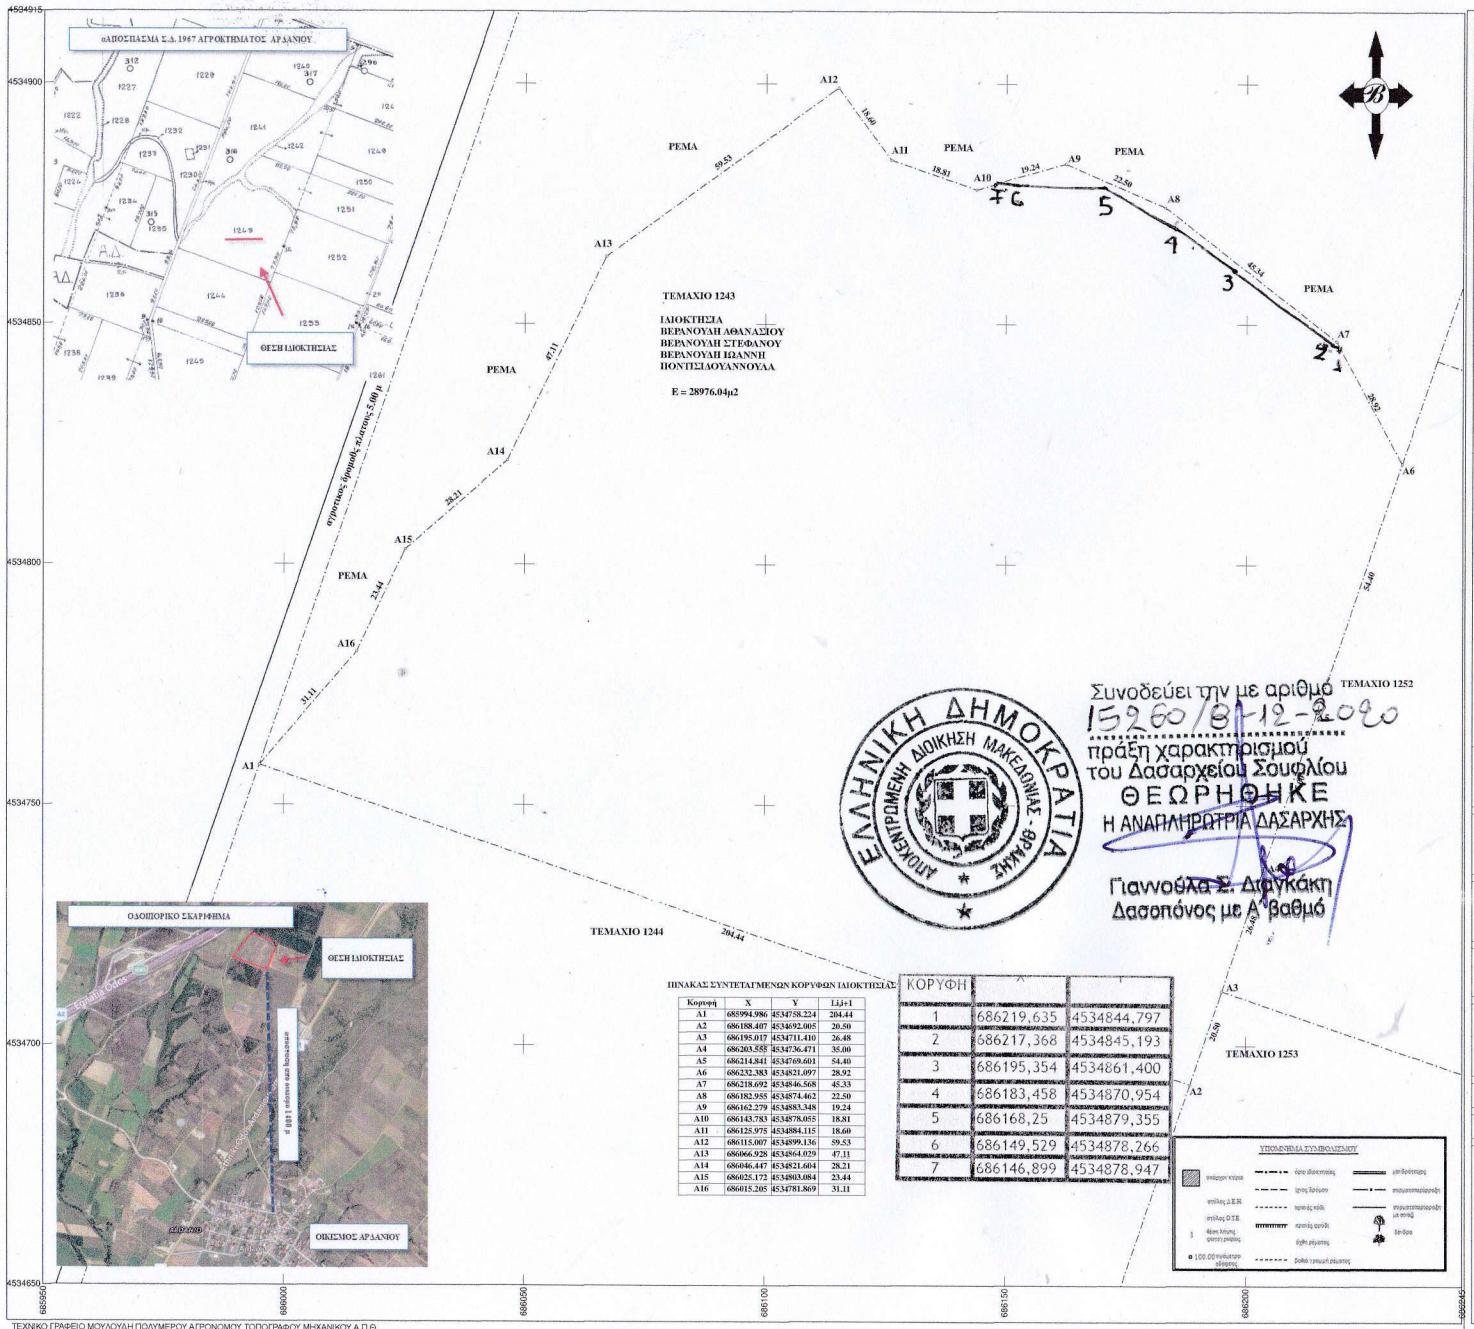


Συνοδεύει την με αριθμό 15260/8-12-2020 πράξη χαρακτηρισμού του Δασαρχείου Σουφλίου
ΘΕΩΡΗΘΗΚΕ
Η ΑΝΑΠΛΗΡΩΤΡΙΑ ΔΑΣΑΡΧΗΣ
Γιαννούλα Σ. Διγκάκη
Δασοπόνος με Α' βαθμό

ΠΙΝΑΚΑΣ ΣΥΝΤΕΤΑΓΜΕΝΩΝ ΚΟΡΥΦΩΝ ΙΔΙΟΚΤΗΣΙΑΣ

| Κορυφή | X | Y | Li,i+1 |
|---|---|---|---|
| A1 | 685994.986 | 4534758.224 | 204.44 |
| A2 | 686188.407 | 4534692.005 | 20.50 |
| A3 | 686195.017 | 4534711.410 | 26.48 |
| A4 | 686203.555 | 4534736.471 | 35.00 |
| A5 | 686214.841 | 4534769.601 | 54.40 |
| A6 | 686232.383 | 4534821.097 | 28.92 |
| A7 | 686218.692 | 4534846.568 | 45.33 |
| A8 | 686182.955 | 4534874.462 | 22.50 |
| A9 | 686162.279 | 4534883.348 | 19.24 |
| A10 | 686143.783 | 4534878.055 | 18.81 |
| A11 | 686125.975 | 4534884.115 | 18.60 |
| A12 | 686115.007 | 4534899.136 | 59.53 |
| A13 | 686066.928 | 4534864.029 | 47.11 |
| A14 | 686046.447 | 4534821.604 | 28.21 |
| A15 | 686025.172 | 4534803.084 | 23.44 |
| A16 | 686015.205 | 4534781.869 | 31.11 |

| ΚΟΡΥΦΗ | X | Y |
|---|---|---|
| 1 | 686219,635 | 4534844,797 |
| 2 | 686217,368 | 4534845,193 |
| 3 | 686195,354 | 4534861,400 |
| 4 | 686183,458 | 4534870,954 |
| 5 | 686168,25 | 4534879,355 |
| 6 | 686149,529 | 4534878,266 |
| 7 | 686146,899 | 4534878,947 |

ΥΠΟΜΝΗΜΑ ΣΥΜΒΟΛΑΙΣΜΟΥ

**ΥΠΟΜΝΗΜΑ**

ΤΟΠΟΓΡΑΦΙΚΟ ΔΙΑΓΡΑΜΜΑ ΓΗΠΕΔΟΥ (Α1.Α2.Α3.....Α14.Α15.Α16.Α1)
ΣΤΗΝ ΚΤΗΜΑΤΙΚΗ ΠΕΡΙΟΧΗ ΑΓΡΟΚΤΗΜΑΤΟΣ ΑΡΔΑΝΙΟΥ
ΤΕΜΑΧΙΟ 1243 Σ.Δ. 1967
ΤΟΥ ΔΗΜΟΥ ΑΛΕΞΑΝΔΡΟΥΠΟΛΗΣ

**Α. ΥΠΟΛΟΓΙΣΜΟΣ ΣΥΝΤΕΤΑΓΜΕΝΩΝ**

ΣΥΣΤΗΜΑ ΑΝΑΦΟΡΑΣ ΕΓΣΑ 87

**Β. ΥΠΟΛΟΓΙΣΜΟΣ ΕΜΒΑΔΟΥ (ΚΑΤΑ SIMSON)**

**Ε(Α1.Α2.Α3.....Α14.Α15.Α16.Α1) = 2 8 9 7 6 . 0 4 τ.μ.**
**ΕΜΒΑΔΟΝ ΤΙΤΛΟΥ = 2 9 0 0 0 . 0 0 τ.μ.**

**Γ. ΟΡΟΙ ΔΟΜΗΣΗΣ**
**Π.Δ. 24-5-85 ( Φ.Ε.Κ. 270 Δ' 31-5-85 Ν.3212/2003**
**Απορ. 40158/10 ( ΦΕΚ -1556/Β/22-9-2010) όπως τροποποιήθηκε με την απόφαση με αριθμό 9154 ΦΕΚ Β 583 (14-04-2011)**

| | |
|---|---|
| ΕΛΑΧΙΣΤΟ ΕΜΒΑΔΟΝ | : 4000.00 τ.μ. |
| ΜΕΓΙΣΤΟ ΠΟΣΟΣΤΟ ΚΑΛΥΨΗΣ | : 60% |
| ΣΥΝΤΕΛΕΣΤΗΣ ΔΟΜΗΣΗΣ | : |
| ΑΠΟΣΤΑΣΗ ΕΓΚΑΤΑΣΤΑΣΕΩΝ ΑΠΟ ΟΡΙΑ | : α.για γήπεδα με επιφάνεια >4000τ.μ.5.00 μ<br>: β.για γήπεδα με επιφάνεια <4000τ.μ.2.50 μ |
| ΑΠΟΣΤΑΣΗ ΑΠΟ ΟΡΙΑ ΟΙΚΙΣΚΟΥ ΚΑΙ Φ/Β/ ΣΥΣΤΗΜΑΤΩΝ | α. 2.5 μ. όταν το ύψος του εξοπλισμού δεν υπερβαίνει τα 2.5μ.<br>α.5.0 μ. όταν το ύψος του εξοπλισμού υπερβαίνει τα 2.5μ. |

**ΥΠΕΥΘΥΝΗ ΔΗΛΩΣΗ ΜΗΧΑΝΙΚΟΥ**
**Ν. 651/77 και Ν. 3851/2010 αρθ.3, παρ13, εδα και εδβ.**
**1. ΤΟ ΠΕΡΙΓΡΑΦΟΜΕΝΟ ΓΗΠΕΔΟ ΕΙΝΑΙ ΑΡΤΙΟ ΚΑΙ ΟΙΚΟΔΟΜΗΣΙΜΟ.**
**2. ΔΕΝ ΒΡΙΣΚΕΤΑΙ ΣΕ ΟΡΙΟΘΕΤΗΜΕΝΗ ΕΚΤΑΣΗ ΝΑΤΟΥΡΑ 2000 ή ΣΕ ΠΑΡΑΚΤΙΑ ΖΩΝΗ ΣΕ ΑΠΟΣΤΑΣΗ 100 μ ΑΠΟ ΤΗΝ ΟΡΙΟΓΡΑΜΜΗ ΑΙΓΙΑΛΟΥ.**
**3. ΔΕΝ ΓΕΙΤΝΙΑΖΕΙ ΣΕ ΑΠΟΣΤΑΣΗ 150 ΜΕ ΑΛΛΟ ΣΤΑΘΜΟ Α.Π.Ε**

**Δ. ΥΠΕΥΘΥΝΗ ΔΗΛΩΣΗ ΙΔΙΟΚΤΗΤΗ**

Οι υπογράφοντες ΒΕΡΑΝΟΥΔΗΣ ΑΘ. ΒΕΡΑΝΟΥΔΗΣ ΣΤ. ΒΕΡΑΝΟΥΔΗΣ ΙΩΑΝ. και ΠΟΝΤΙΣΙΑΟΥ ΑΝ. κάτοχοι του υπό των στοιχείων (Α1.Α2.Α3.Α4.....Α14.Α15.Α16.Α1) γηπέδου που απεικονίζεται στο παρόν Τοπογραφικό Διάγραμμα και το οποίο αποκτήσαμε σύμφωνα με το υπ' αριθμ. συμβόλαιο 2100 (19/12/2014) Πράξη Αποδοχής κληρονομιας της συμβολαιογράφου Ζαμπούκη Παρασκευής δηλώνουμε υπεύθυνα ότι τα όρια του εν λόγω γηπέδου υποδείχθηκαν από εμένα και είναι τα πραγματικά.

| | |
|---|---|
| ΕΡΓΟΔΟΤΗΣ | ΑΠΟΣΤΟΛΙΔΗΣ ΠΑΥΛΟΣ |
| ΕΡΓΟ | ΕΓΚΑΤΑΣΤΑΣΗ ΦΩΤΟΒΟΛΤΑΙΚΩΝ ΣΥΣΤΗΜΑΤΩΝ |
| ΘΕΣΗ | ΕΚΤΟΣ ΣΧΕΔΙΟΥ<br>ΑΓΡΟΚΤΗΜΑ ΑΡΔΑΝΙΟΥ ΤΕΜΑΧΙΟ 1243<br>ΔΗΜΟΥ ΑΛΕΞΑΝΔΡΟΥΠΟΛΗΣ |
| ΜΕΛΕΤΗΤΗΣ | ΜΟΥΛΟΥΔΗΣ ΠΟΛΥΜΕΡΟΣ<br>ΑΓΡΟΝΟΜΟΣ ΤΟΠΟΓΡΑΦΟΣ ΜΗΧΑΝΙΚΟΣ Α.Π.Θ. |
| ΘΕΜΑ ΣΧΕΔΙΟΥ | **ΤΟΠΟΓΡΑΦΙΚΟ ΔΙΑΓΡΑΜΜΑ** |
| ΑΡΙΘΜΟΣ ΣΧΕΔΙΟΥ | A1 |
| ΚΛΙΜΑΚΑ | 1 : 500 |
| ΧΡΟΝΟΣ ΜΕΛΕΤΗΣ | ΑΥΓΟΥΣΤΟΣ 2020 |
| ΥΠΟΓΡΑΦΗ | ΘΕΩΡΗΣΗ |

ΜΟΥΛΟΥΔΗΣ ΠΟΛΥΜΕΡΟΣ
ΑΓΡΟΝΟΜΟΣ ΤΟΠΟΓΡΑΦΟΣ
ΜΗΧΑΝΙΚΟΣ Ε.Μ.Π.
ΑΡΙΘ. ΜΗΤΡ. ΤΕΕ. 78833
Λ. ΔΗΜΟΚΡΑΤΙΑΣ 140 ΤΗΛ. 25510 23706
ΑΦΜ 087053520—ΔΟΥ ΑΛΕΞΛΟΥΠΟΛΗΣ
ΑΛΕΞΑΝΔΡΟΥΠΟΛΗ

ΤΕΧΝΙΚΟ ΓΡΑΦΕΙΟ ΜΟΥΛΟΥΔΗ ΠΟΛΥΜΕΡΟΥ ΑΓΡΟΝΟΜΟΥ ΤΟΠΟΓΡΑΦΟΥ ΜΗΧΑΝΙΚΟΥ Α.Π.Θ.
Λ. ΔΗΜΟΚΡΑΤΙΑΣ 140, τηλ. : (25510) 23706 / fax : (25510) 20622 / e-mail : pmuludi@gmail.com