ΑΠΟΣΠΑΣΜΑ ΧΑΡΤΗ ΓΕΩΓΡΑΦΙΚΗΣ ΥΠΗΡΕΣΙΑΣ ΣΤΡΑΤΟΥ, Φ.Χ. ΑΜΦΙΚΛΕΙΑΣ, ΚΛΙΜΑΚΑ 1 :50.000

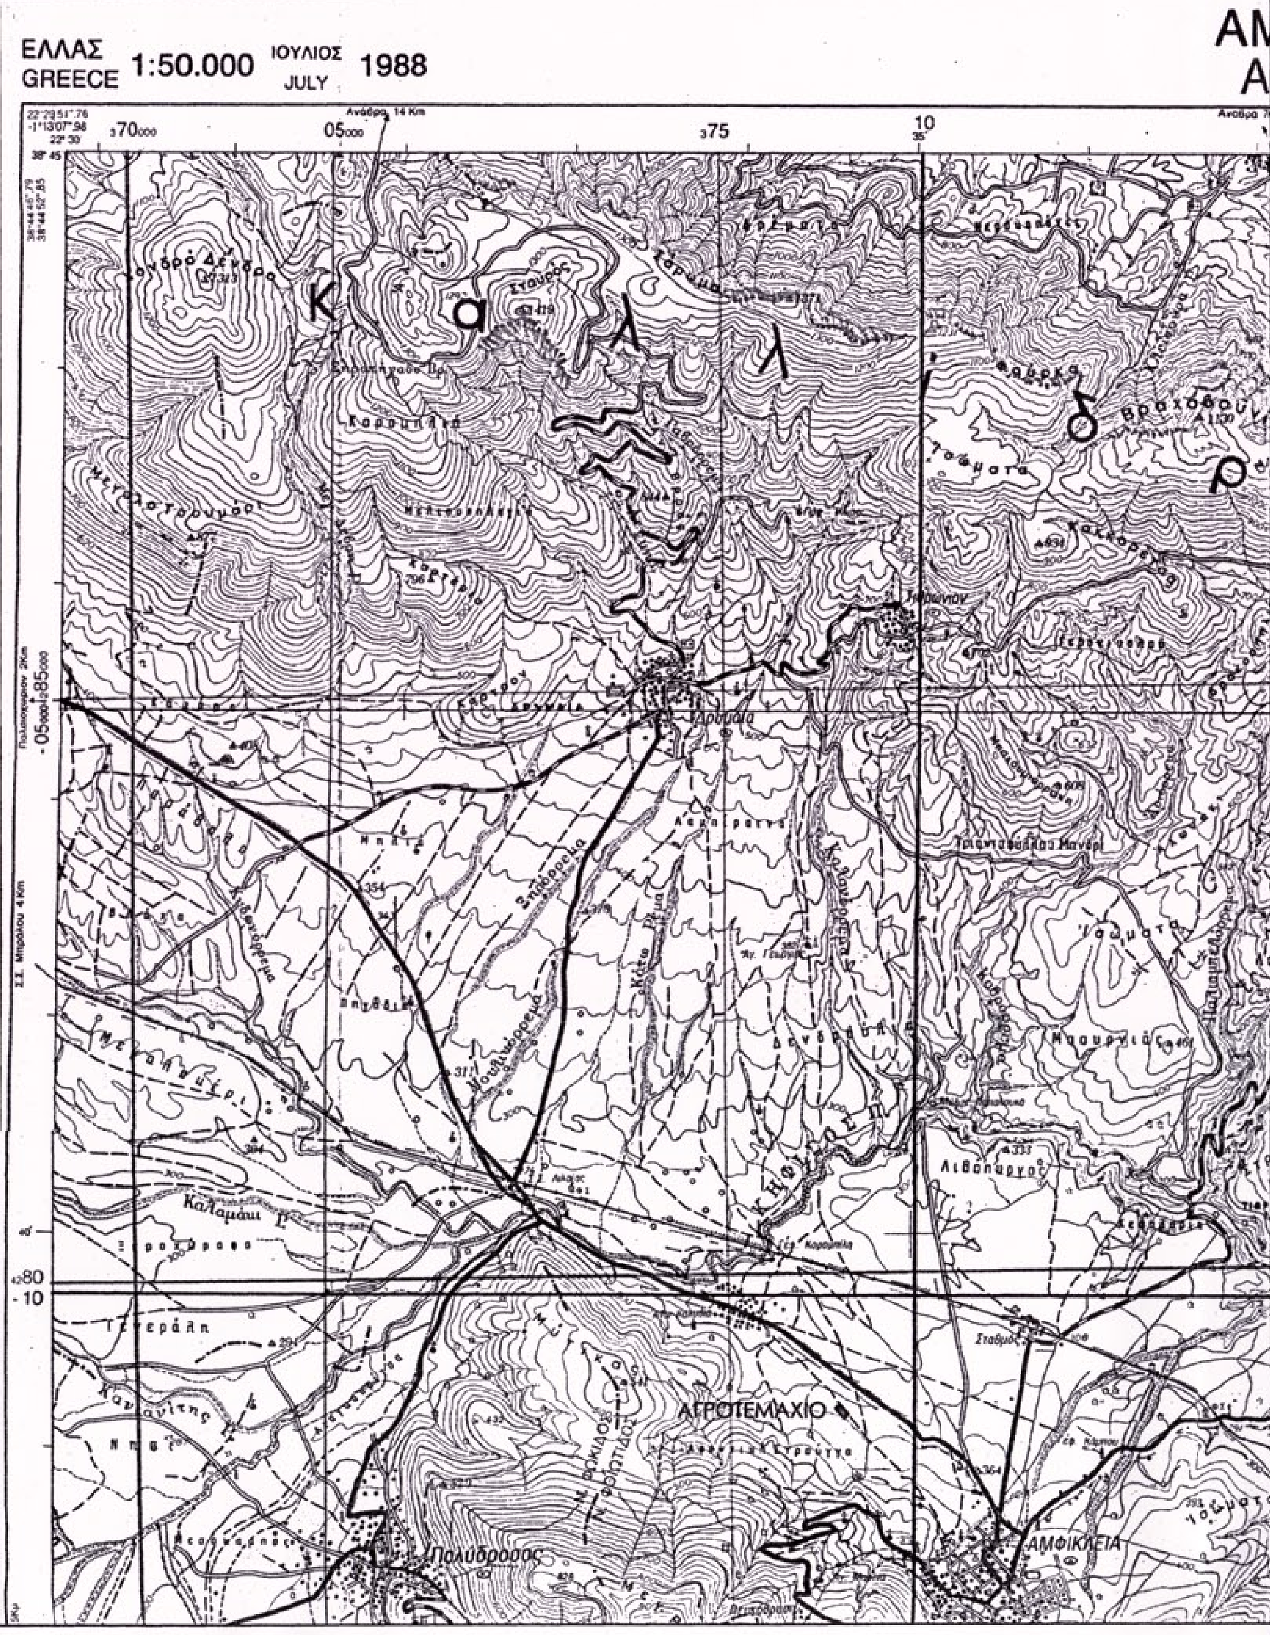

ΑΠΟΣΠΑΣΜΑ ΧΑΡΤΗ ΓΕΩΓΡΑΦΙΚΗΣ ΥΠΗΡΕΣΙΑΣ ΣΤΡΑΤΟΥ, Φ.Χ. 5383/3, ΚΛΙΜΑΚΑ 1:5.000

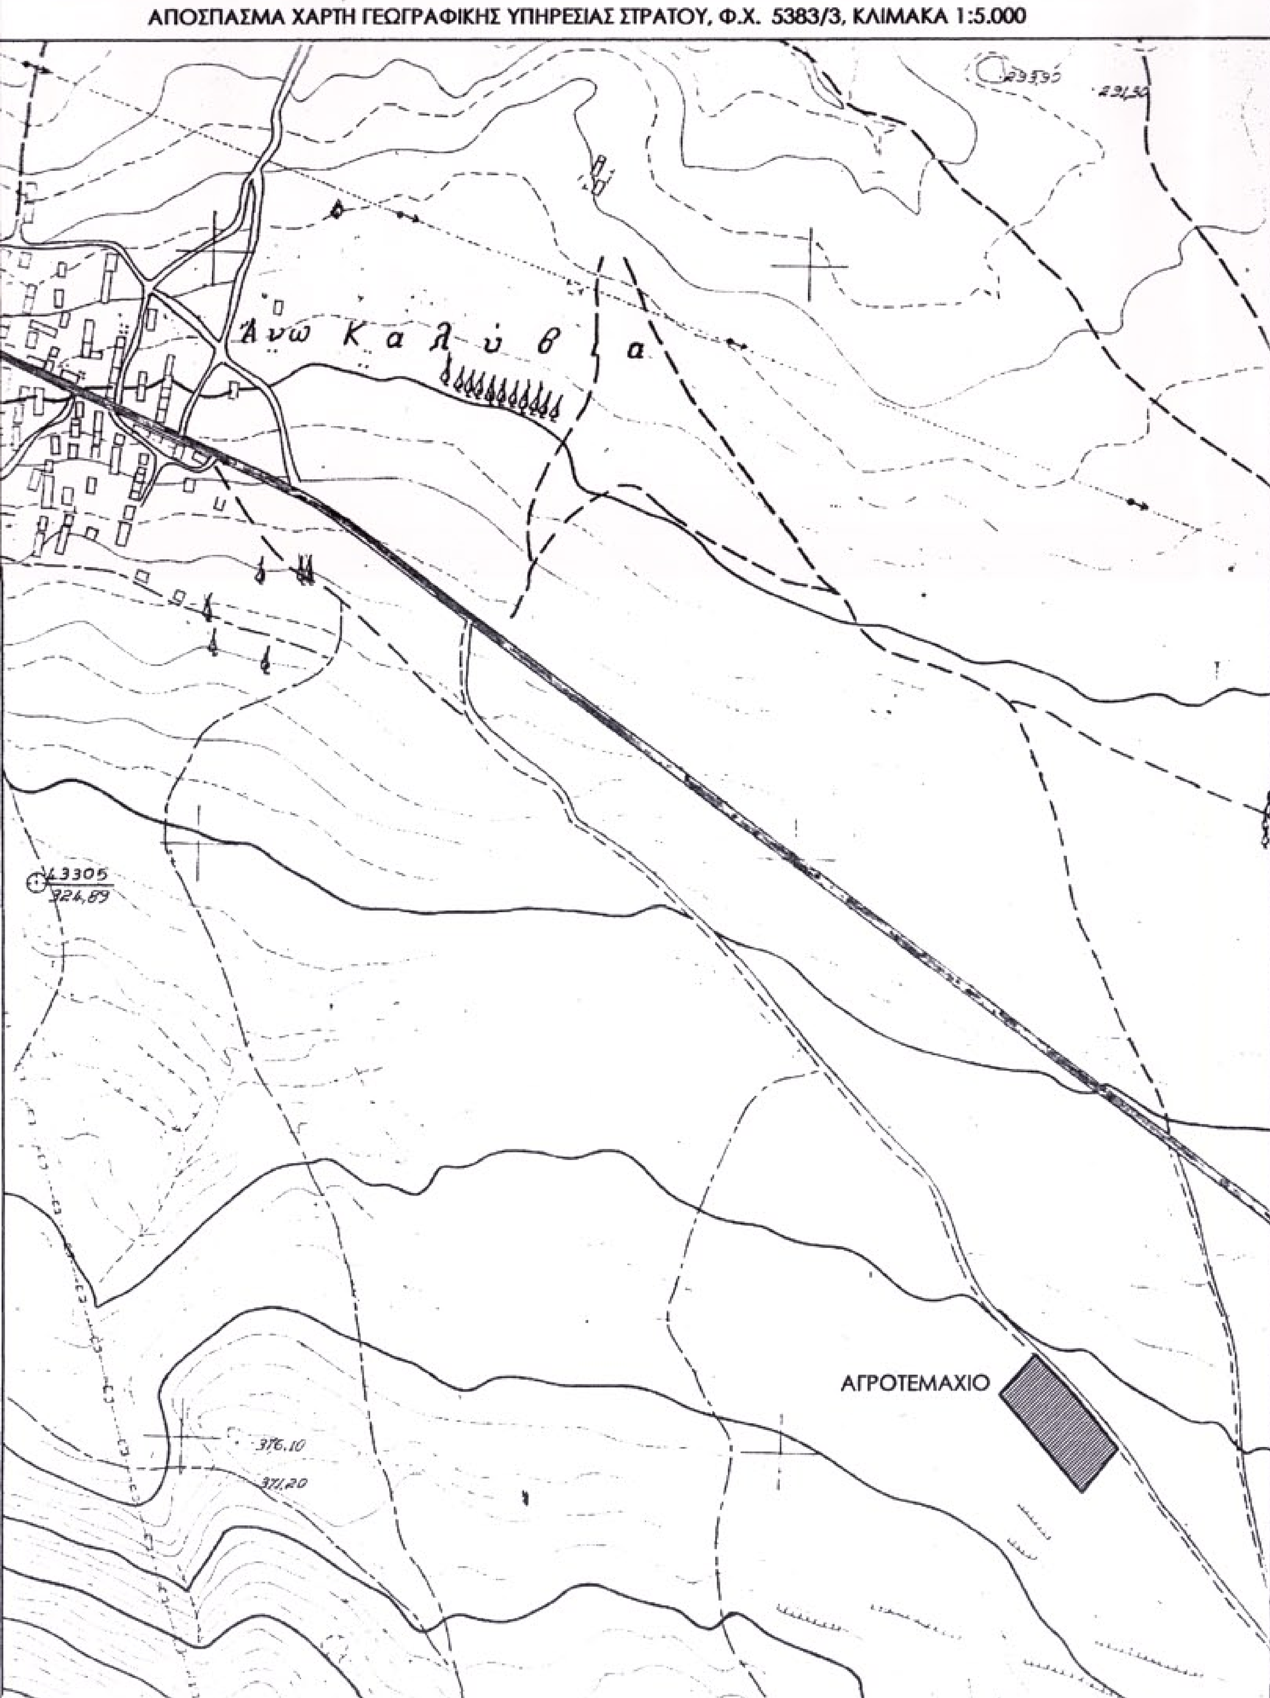

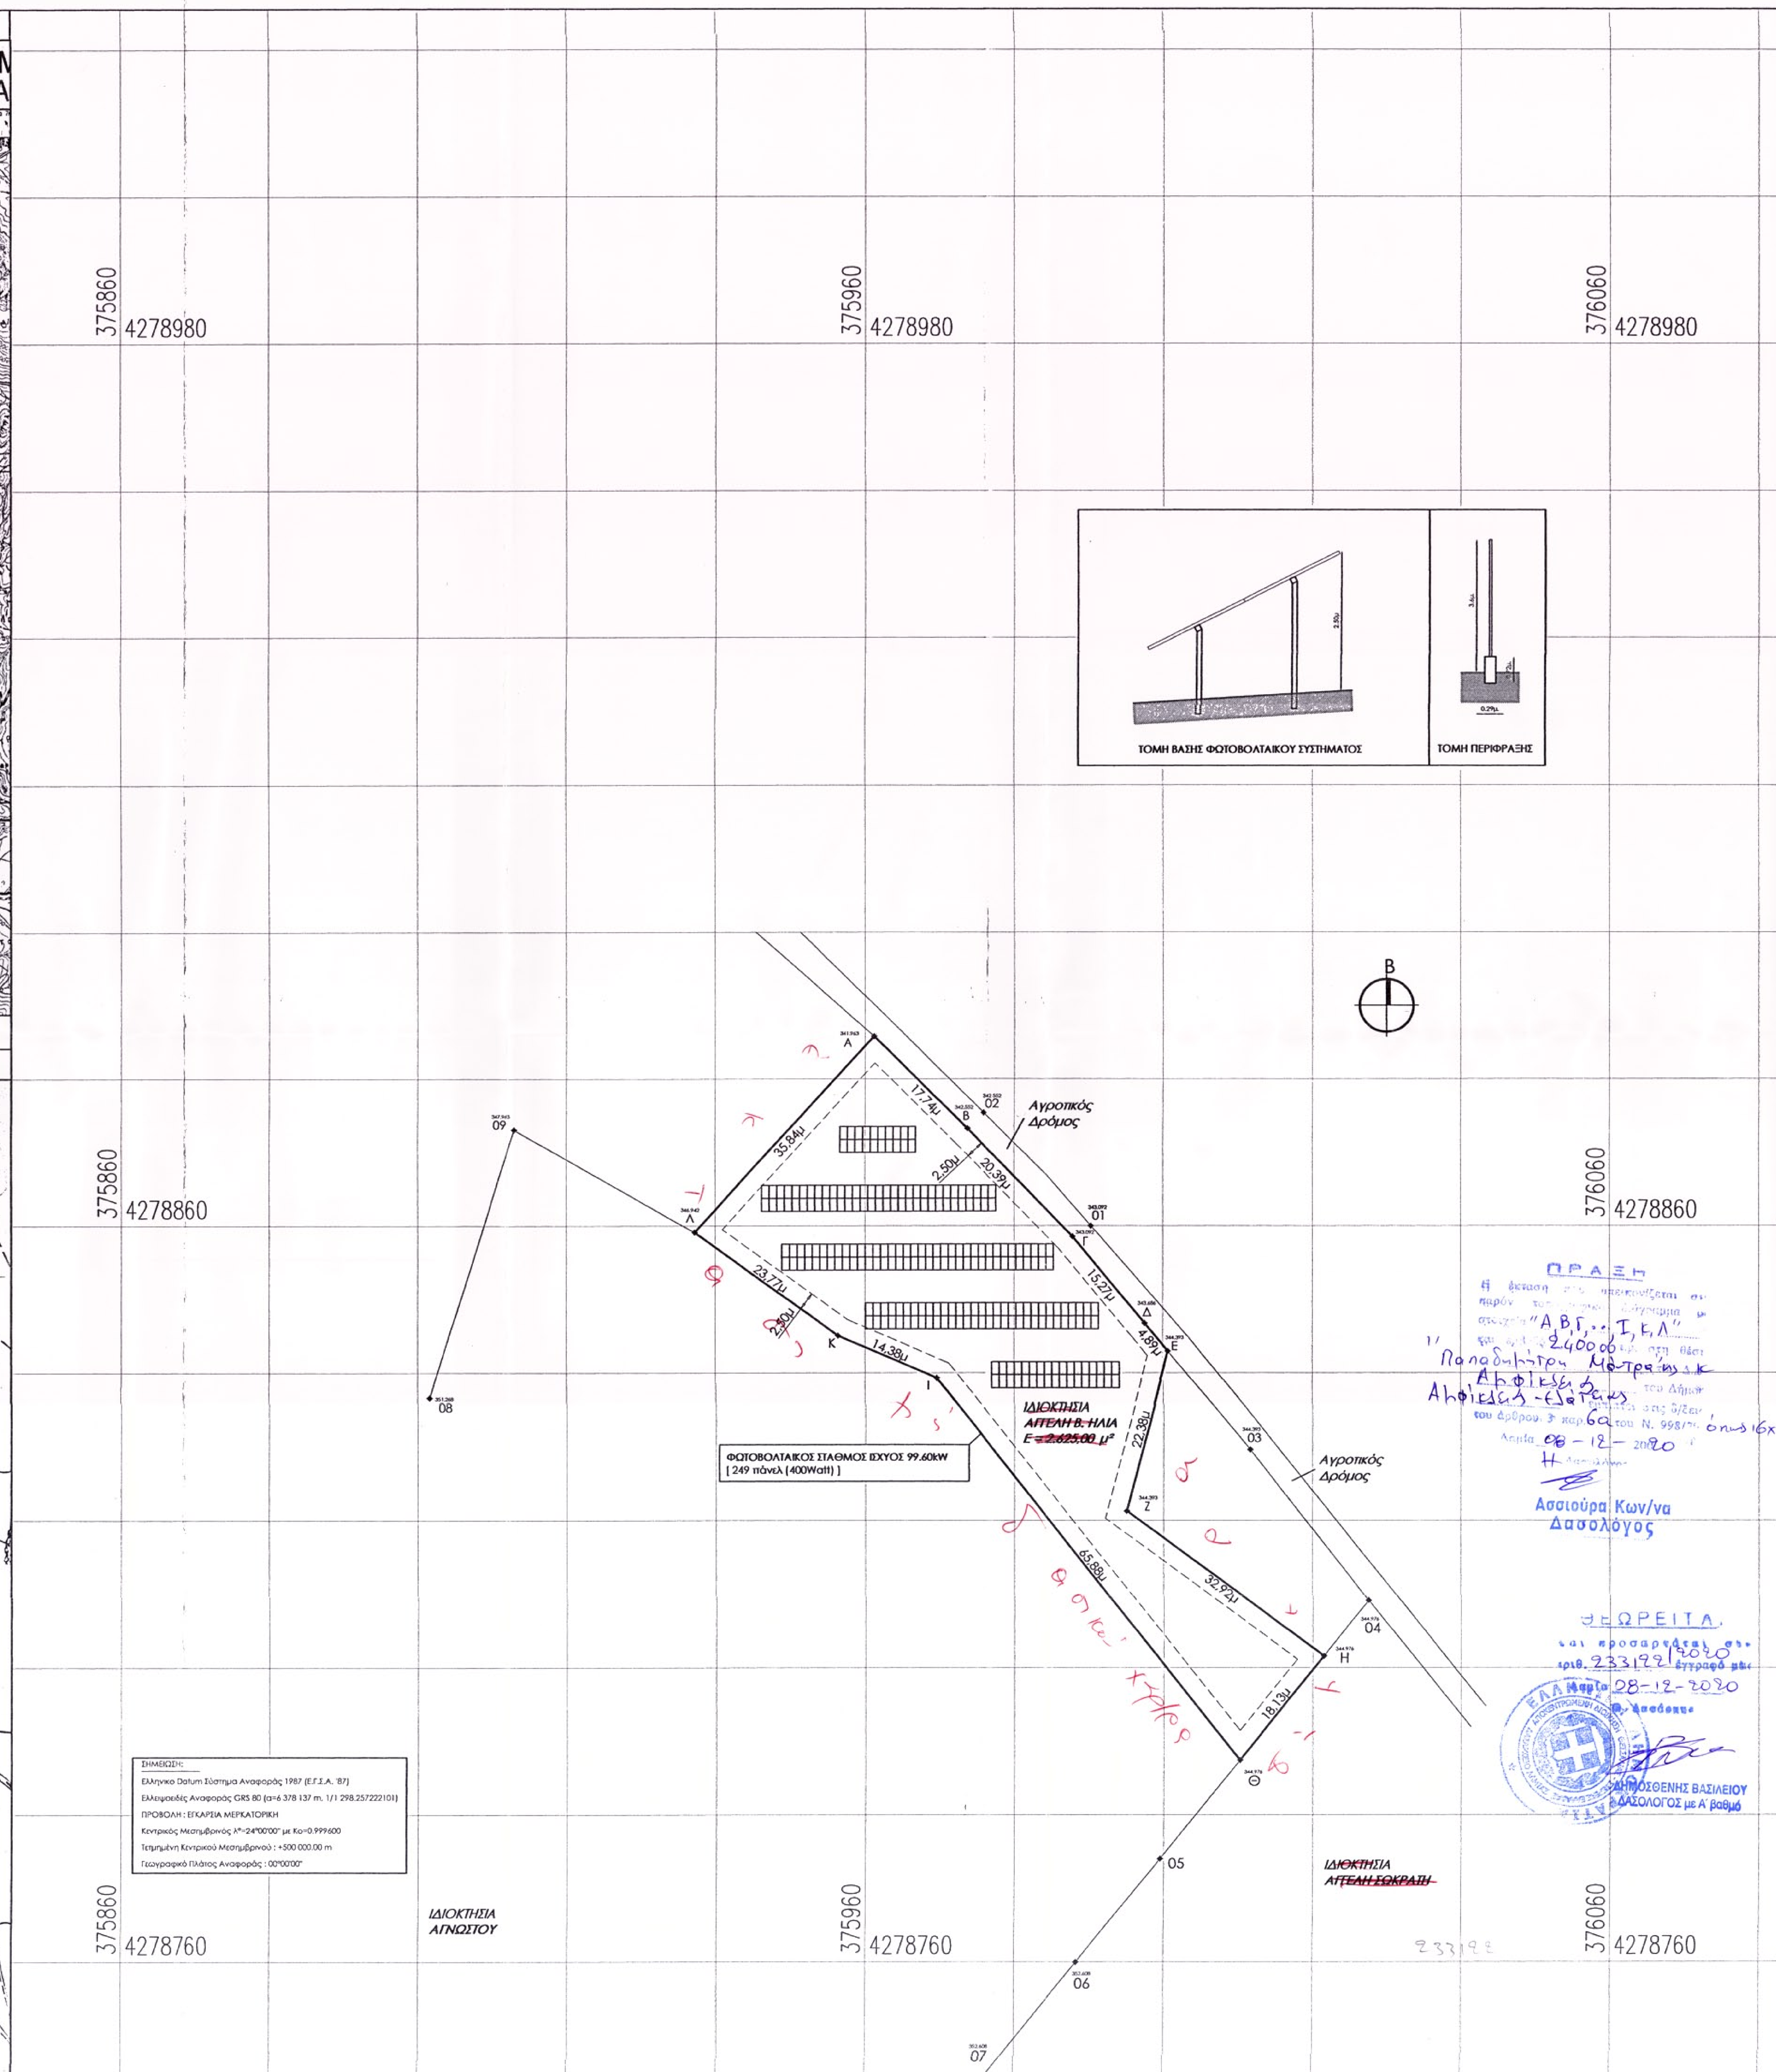

ΣΗΜΕΙΩΣΗ:

Ελληνικό Datum Σύστημα Αναφοράς 1987 (Ε.Γ.Σ.Α. '87)

Ελλειψοειδές Αναφοράς GRS 80 (α=6 378 137 m. 1/f 298.257222101)

ΠΡΟΒΟΛΗ : ΕΓΚΑΡΣΙΑ ΜΕΡΚΑΤΟΡΙΚΗ

Κεντρικός Μεσημβρινός λ°=24°00'00" με Κο=0.999600

Τετμημένη Κεντρικού Μεσημβρινού : +500 000.00 m

Γεωγραφικό Πλάτος Αναφοράς : 00°00'00"

ΥΠΟΜΝΗΜΑ

Α) ΣΥΝΤΕΤΑΓΜΕΝΕΣ ΟΡΙΩΝ ΑΓΡΟΤΕΜΑΧΙΟΥ

ΠΕΡΙΓΡΑΦΗ ΣΗΜΕΙΟΥ	X	Y
ΑΓΡΟΤΕΜΑΧΙΟ		
Α	375961.1825	4278885.8038
Β	375973.7061	4278873.2402
Γ	375987.8321	4278858.5428
Δ	375997.5448	4278846.7625
Ε	376000.6500	4278842.9800
Ζ	375995.1111	4278821.2963
Η	376021.5090	4278801.6220
Θ	376010.2080	4278787.4390
Ι	375969.6026	4278839.3122
Κ	375956.4230	4278845.0670
Λ	375937.2480	4278859.1220
Ε = 2.400,00 μ²		

Β) ΟΡΟΙ ΔΟΜΗΣΗΣ ΓΙΑ ΕΓΚΑΤΑΣΤΑΣΕΙΣ Φ/Β ΣΥΣΤΗΜΑΤΩΝ
(ΤΕΥΧΟΣ ΔΕΥΤΕΡΟ, ΑΡ. ΦΥΛΛΟΥ 583 - 14.04.2011 & ΦΕΚ 1556/Β/2010)

- ΕΠΙΤΡΕΠΕΤΑΙ ΕΚΤΟΣ ΣΧΕΔΙΟΥ ΠΟΛΕΩΣ ΑΝΕΞΑΡΤΗΤΩΣ ΑΡΤΙΟΤΗΤΑΣ ΚΑΙ ΟΙΚΟΔΟΜΗΣΙΜΟΤΗΤΑΣ
- Η ΑΠΟΣΤΑΣΗ ΑΠΟ ΤΑ ΟΡΙΑ ΕΙΝΑΙ **5.00μ** ΟΤΑΝ ΤΟ ΥΨΟΣ ΤΟΥ ΕΞΟΠΛΙΣΜΟΥ ΞΕΠΕΡΝΑ ΤΑ 2.50μ
- Η ΑΠΟΣΤΑΣΗ ΑΠΟ ΤΑ ΟΡΙΑ ΕΙΝΑΙ **2.50μ** ΟΤΑΝ ΤΟ ΥΨΟΣ ΤΟΥ ΕΞΟΠΛΙΣΜΟΥ ΔΕΝ ΞΕΠΕΡΝΑ ΤΑ 2.50μ
- ΣΥΝΤΕΛΕΣΤΗΣ ΚΑΛΥΨΗΣ **0.60.**
- ΑΝΑΓΚΑΙΕΣ ΚΑΤΑΣΚΕΥΕΣ ΠΟΥ ΣΥΝΟΔΕΥΟΥΝ ΤΗΝ ΕΓΚΑΤΑΣΤΑΣΗ,
  1.ΣΤΥΛΙΣΚΟΣ ΔΕΗ 2.ΟΙΚΙΣΚΟΣ ΕΓΚΑΤΑΣΤΑΣΗΣ
  3.ΠΕΡΙΦΡΑΞΗ ΜΕ ΣΥΡΜΑΤΟΠΛΕΓΜΑ

Δ) ΔΗΛΩΣΗ ΜΗΧΑΝΙΚΟΥ Ν.651/77

Ο ΥΠΟΓΡΑΦΩΝ, ΑΓΓΕΛΗΣ Β. ΗΛΙΑΣ, ΠΟΛΙΤΙΚΟΣ ΜΗΧΑΝΙΚΟΣ, ΔΗΛΩΝΩ ΓΙΑ ΤΟ ΑΓΡΟΤΕΜΑΧΙΟ ΜΕ ΣΤΟΙΧΕΙΑ [*Α.Β.Γ.Δ.Ε.Ζ.Η.Θ.Ι.Κ.Λ*] **ΕΠΙΦΑΝΕΙΑΣ = 2.400,00 μ²** ΠΟΥ ΦΑΙΝΕΤΑΙ ΣΤΟ ΠΑΡΟΝ ΤΟΠΟΓΡΑΦΙΚΟ ΔΙΑΓΡΑΜΜΑ, ΟΤΙ:

α) ΒΡΙΣΚΕΤΑΙ ΕΚΤΟΣ ΣΧΕΔΙΟΥ, ΣΤΗΝ ΘΕΣΗ 'ΠΑΠΑΔΗΜΗΤΡΗ ΜΑΝΤΡΑ', ΚΤΗΜΑΤΙΚΗΣ ΠΕΡΙΦΕΡΕΙΑΣ ΑΜΦΙΚΛΕΙΑΣ, ΣΤΟ ΝΟΜΟ ΦΘΙΩΤΙΔΟΣ ΚΑΙ ΕΙΝΑΙ **ΑΡΤΙΟ ΚΑΙ ΟΙΚΟΔΟΜΗΣΙΜΟ**. ΑΠΟΤΕΛΕΙ ΤΜΗΜΑ ΜΕΓΑΛΥΤΕΡΟΥ ΑΓΡΟΤΕΜΑΧΙΟΥ.

β) ΔΕΝ ΕΜΠΙΠΤΕΙ ΣΤΙΣ ΔΙΑΤΑΞΕΙΣ ΤΟΥ Ν.1337/83 ΠΕΡΙ ΕΙΣΦΟΡΑΣ ΣΕ ΓΗ ΚΑΙ ΧΡΗΜΑ.

γ) ΒΡΙΣΚΕΤΑΙ ΕΚΤΟΣ ΠΕΡΙΟΧΗΣ ΑΝΑΔΑΣΜΟΥ.

Ο ΜΗΧΑΝΙΚΟΣ

ΑΓΓΕΛΗΣ Β. ΗΛΙΑΣ
ΠΟΛΙΤΙΚΟΣ ΜΗΧΑΝΙΚΟΣ
ΜΕΛΟΣ Τ.Ε.Ε. ΑΡ. ΜΗΤΡΩΟΥ 112800
ΑΜΦΙΚΛΕΙΑ Ν.ΦΘΙΩΤΙΔΟΣ
ΤΗΛ.:22340.23534 ΚΙΝ.:6982 477427
ΑΦΜ:300229351 - ΔΟΥ ΛΑΜΙΑΣ

ΘΕΩΡΕΙΤΑΙ
Ασσιούρα Κων/να
Δασολόγος
ΔΗΜΟΣΘΕΝΗΣ ΒΑΣΙΛΕΙΟΥ
ΔΑΣΟΛΟΓΟΣ με Α' βαθμό

ΕΡΓΟΔΟΤΗΣ :	ΑΓΓΕΛΗΣ ΗΛΙΑΣ ΤΟΥ ΒΑΣΙΛΕΙΟΥ
ΕΡΓΟ :	ΚΑΤΑΣΚΕΥΗ ΦΩΤΟΒΟΛΤΑΙΚΟΥ ΣΤΑΘΜΟΥ ΙΣΧΥΟΣ 99.60 kW
ΘΕΣΗ :	'ΠΑΠΑΔΗΜΗΤΡΗ ΜΑΝΤΡΑ', ΚΤΗΜΑΤΙΚΗ ΠΕΡΙΦΕΡΕΙΑ ΑΜΦΙΚΛΕΙΑΣ ΔΗΜΟΣ ΑΜΦΙΚΛΕΙΑΣ - ΕΛΑΤΕΙΑΣ, ΝΟΜΟΣ ΦΘΙΩΤΙΔΟΣ
ΜΕΛΕΤΗΤΗΣ :	Αγγελης Ηλιας, *ΠΟΛΙΤΙΚΟΣ ΜΗΧΑΝΙΚΟΣ*, MEng in Civil Engineering, University of Bristol, UK — Αμφίκλεια Φθιώτιδος, Κ. Πλατεία, Τ.Κ. 35002, ΑΜ ΤΕΕ 112800, Τηλ. : 2234 0 23534, Κιν. : 6982 477427, Email : e.aggelis@teemail.gr & eaggelis@hotmail.com
ΘΕΜΑ ΣΧΕΔΙΟΥ :	Τοπογραφικο Διαγραμμα
ΑΡΙΘΜΟΣ ΣΧΕΔΙΟΥ	T.01 REV 01
ΧΡΟΝΟΣ ΜΕΛΕΤΗΣ :	ΜΑΡΤΙΟΣ 2020
ΚΛΙΜΑΚΑ	1:500
ΥΠΟΓΡΑΦΗ	ΣΦΡΑΓΙΔΑ