ΚΛΙΜΑΚΑ 1: 500

N

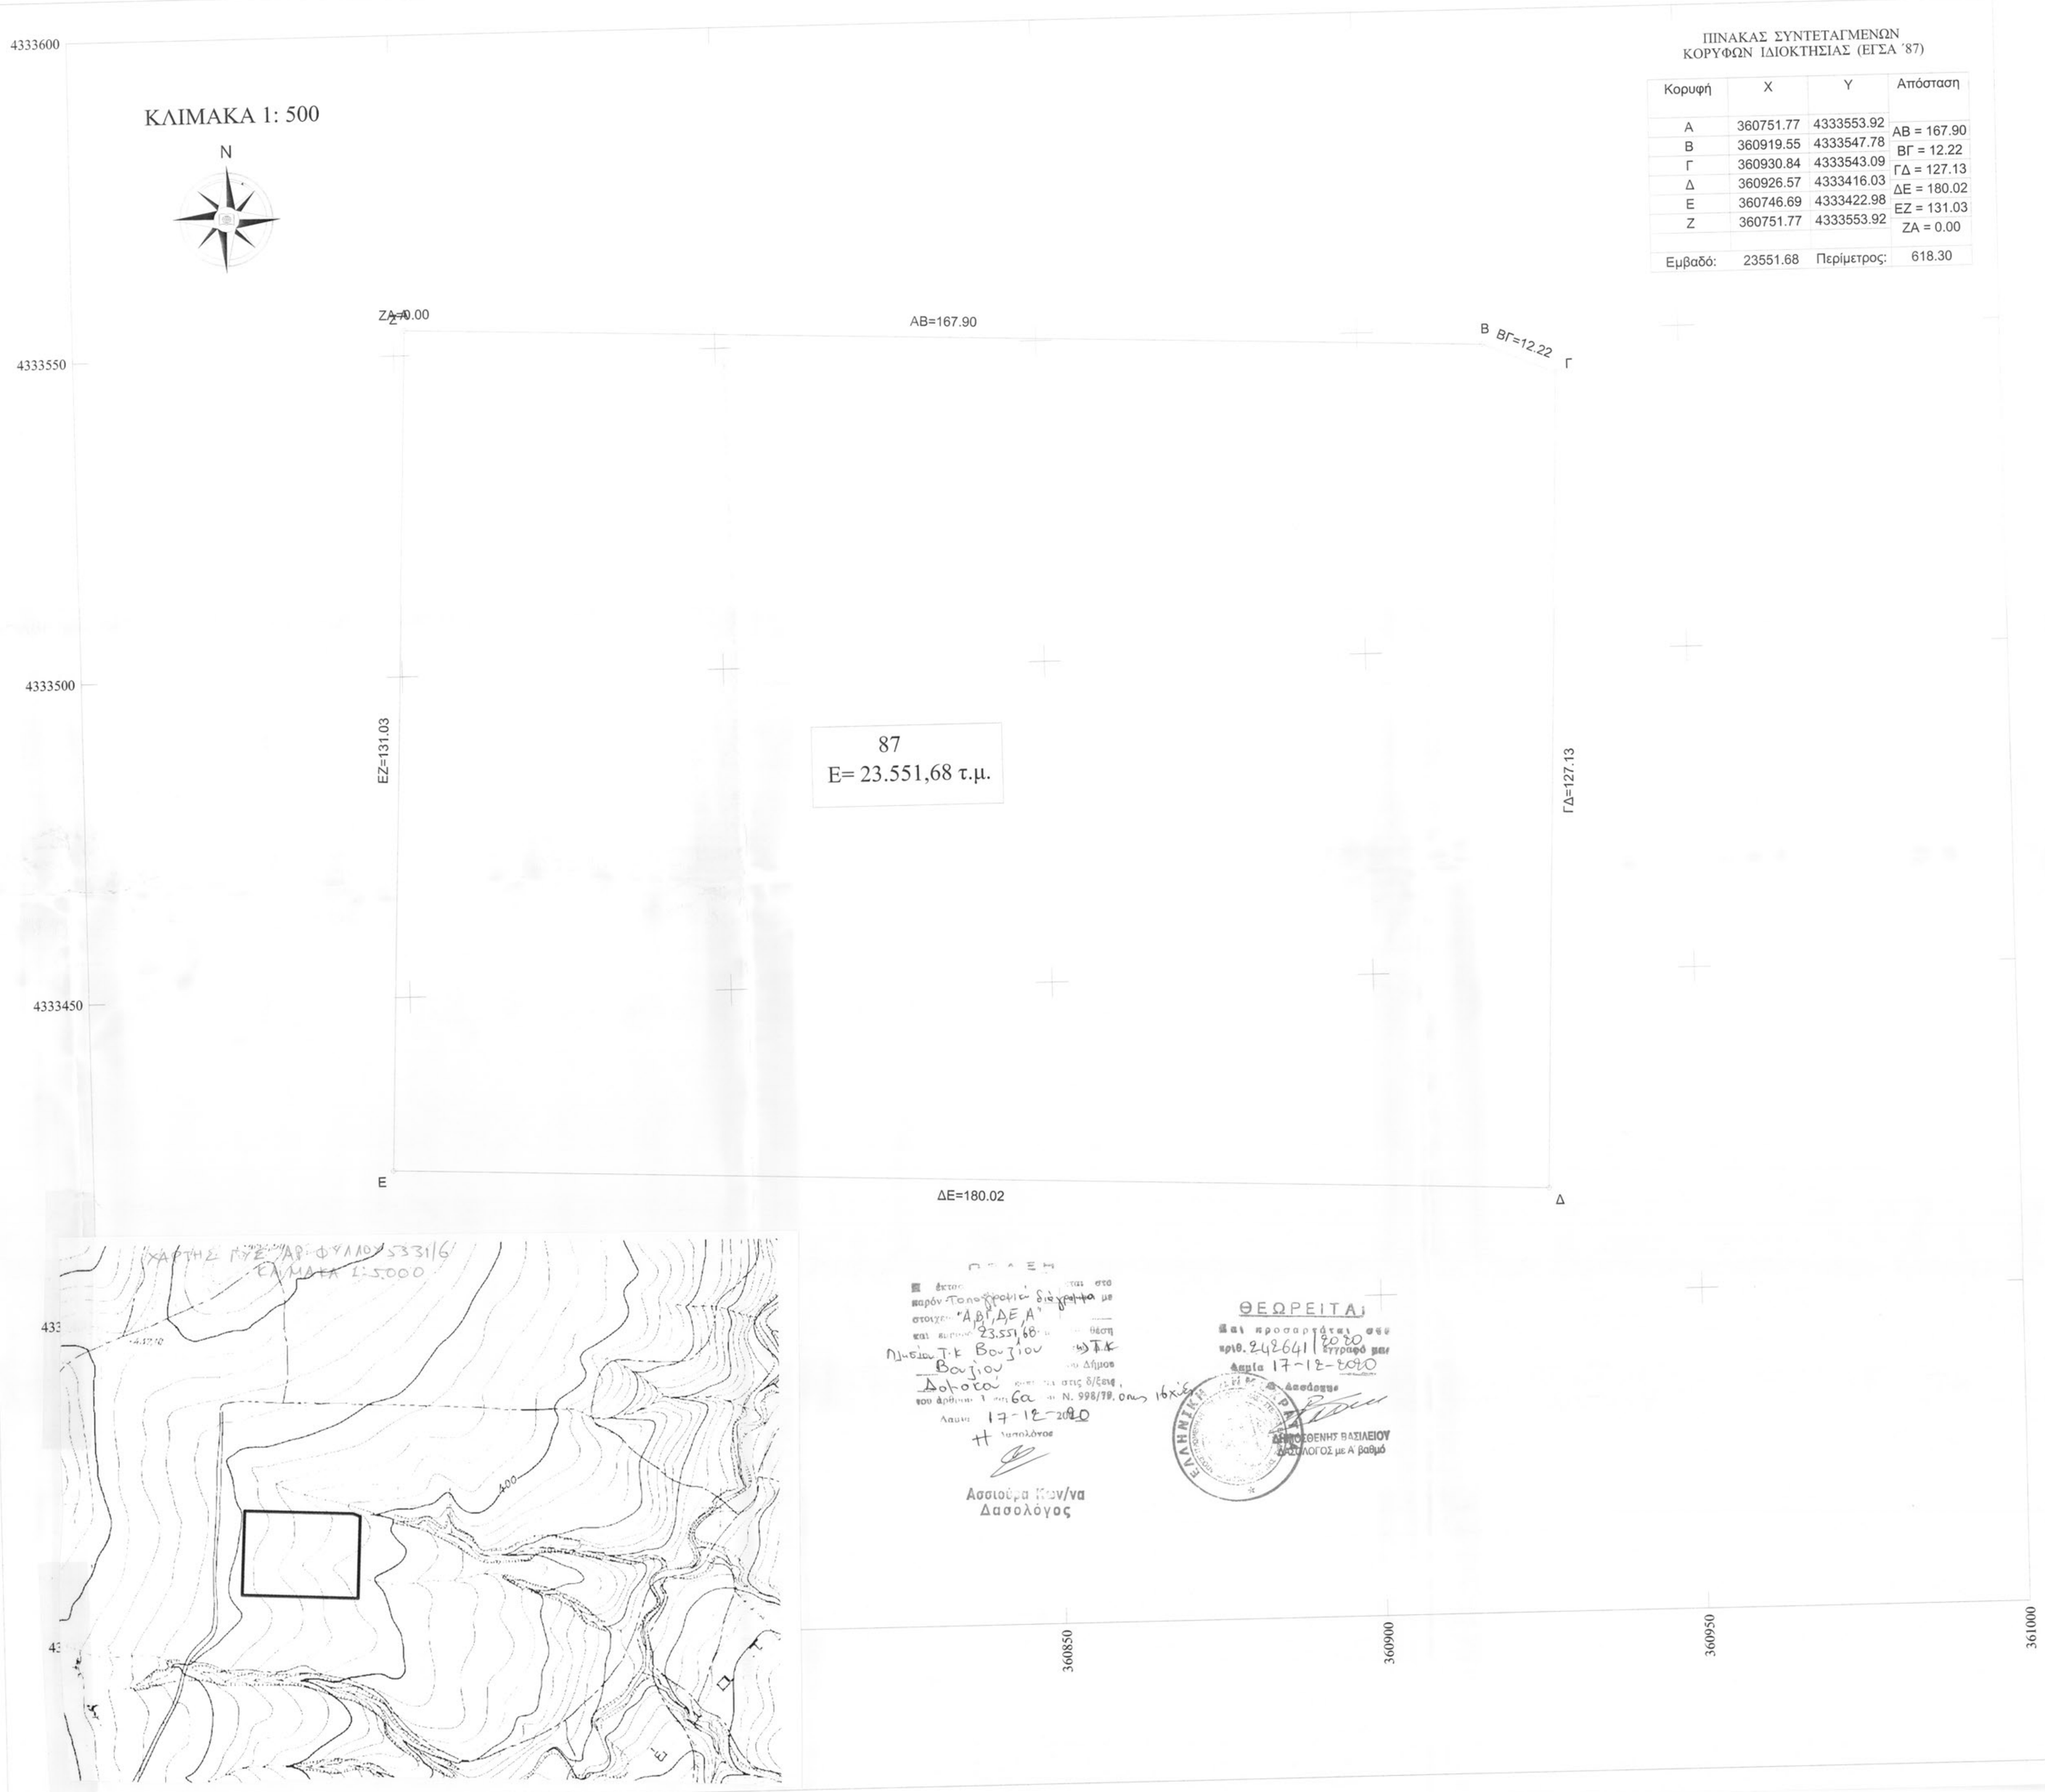

ΠΙΝΑΚΑΣ ΣΥΝΤΕΤΑΓΜΕΝΩΝ
ΚΟΡΥΦΩΝ ΙΔΙΟΚΤΗΣΙΑΣ (ΕΓΣΑ '87)

Κορυφή	X	Y	Απόσταση
Α	360751.77	4333553.92	ΑΒ = 167.90
Β	360919.55	4333547.78	ΒΓ = 12.22
Γ	360930.84	4333543.09	ΓΔ = 127.13
Δ	360926.57	4333416.03	ΔΕ = 180.02
Ε	360746.69	4333422.98	ΕΖ = 131.03
Ζ	360751.77	4333553.92	ΖΑ = 0.00
Εμβαδό:	23551.68	Περίμετρος:	618.30

ΥΠΟΜΝΗΜΑ

- τριγωνομετρικό σημείο
- πολυγωνομετρικό σημείο
- πρανή
- συρματόπλεγμα
- όριο καλλιεργειών
- κολώνα ΟΤΕ ΔΕΗ
- κωνοφόρα
- θάμνοι, πουρνάρια
- διάφορα δέντρα

ΕΚΤΟΣ ΟΡΙΩΝ ΟΙΚΙΣΜΟΥ (Π.Δ.24.05.1985 - ΦΕΚ 270Δ / 31.05.1985 & Ν. 3212 - ΦΕΚ 308Α / 31.12.2003
Αρτιότητα κατά κανόνα : (για πρόσωπο σε κοινόχρηστο δρόμο)
Εμβαδόν = 4000 τμ. - Πρόσωπο = 25.00 μ.
(για πρόσωπο σε Διεθνείς , Εθνικές , Επαρχιακές , Δημοτικές και Κοινοτικές οδούς
και σε εγκατελειμένα τμήματά τους και σε σιδηροδρομικές γραμμές)
Εμβαδόν = 4000 τμ. - Πρόσωπο = 45.00 μ. - Βάθος = 50.00m.
Αρτιότητα κατά παρέκκλιση : (χωρίς πρόσωπο σε δρόμο)
(προ 31.12.2003)
Εμβαδόν = 4000 τμ.
(για πρόσωπο σε Διεθνείς , Εθνικές , Επαρχιακές , Δημοτικές και Κοινοτικές οδούς
και σε εγκατελειμένα τμήματά τους και σε σιδηροδρομικές γραμμές)
Εμβαδόν = 2000 τμ. - Πρόσωπο =25.00 μ. - Βάθος = 40.00m. (προ 17.10.1978)
Εμβαδόν = 1200 τμ. - Πρόσωπο =20.00 μ. - Βάθος = 35.00m. (προ 12.09.1964)
Εμβαδόν = 750 τμ. - Πρόσωπο =10.00 μ. - Βάθος = 15.00m. (προ 12.11.1962)

ΔΗΛΩΣΗ ΜΗΧΑΝΙΚΟΥ (Ν. 651/77)
Δηλώνω σύμφωνα με το νόμο για τοι γήπεδο με κορυφές "Α-Β-Γ-Δ-Ε-Ζ-Α" και εμβαδόν 23.551,68 τ.μ., αποτελούμενο από το γήπεδο 87, του αναδασμού Βουζίου (1962)που βρίσκεται πλησίον στην Τ.Κ. Βουζίου, Δ.Ε. Δομοκού, Δήμου Δομοκού, Π.Ε. Φθιώτιδας, ότι :

- είναι άρτιο και οικοδομήσιμο ως προς το εμβαδόν και τις διαστάσεις σύμφωνα με τις πολεοδομικές διατάξεις που ισχύουν σήμερα,
- βρίσκεται εκτός σχεδίου, εκτός ορίων οικισμού, εκτός Ζ.Ο.Ε.
- δεν εμπίπτει στις διατάξεις του νόμου 1337/83 περί εισφορών σε γη και χρήμα,
- εντός αυτού δεν διέρχονται εναέριες γραμμές μεταφοράς υψηλής τάσης της ΔΕΗ
- εντός αυτού δεν διέρχεται σιγκινός φυσικού αερίου, και
- σε απόσταση μικρότερη των 20μ από αυτό δεν διέρχεται ρέμα

Απόσπασμα Χάρτη 1:50000

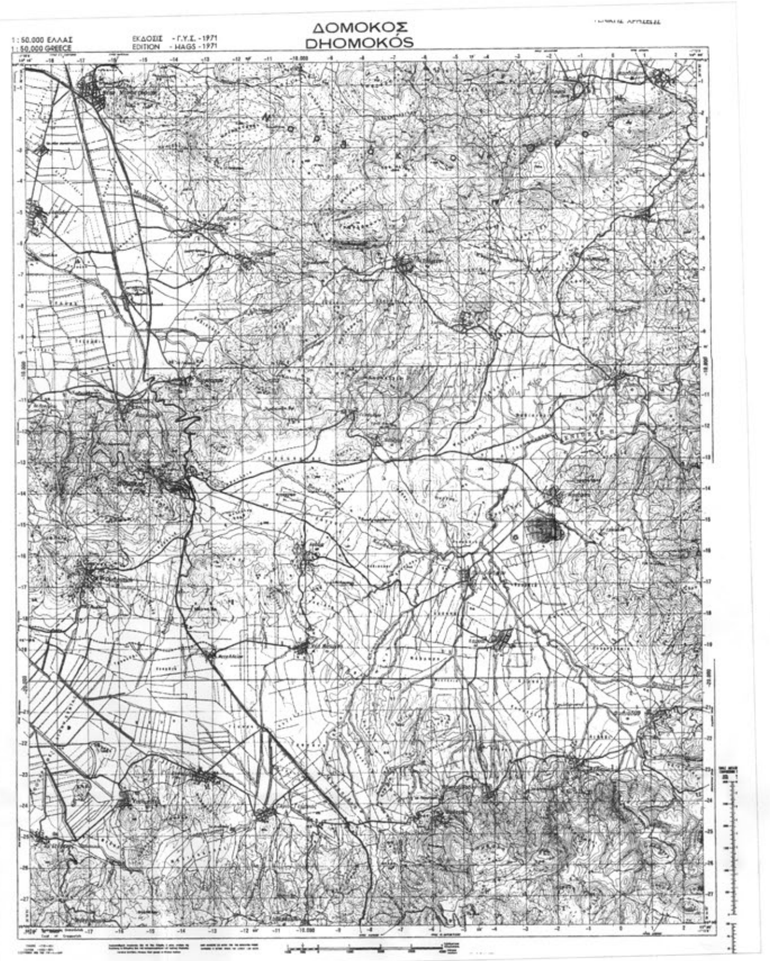

Απόσπασμα Αναδασμού

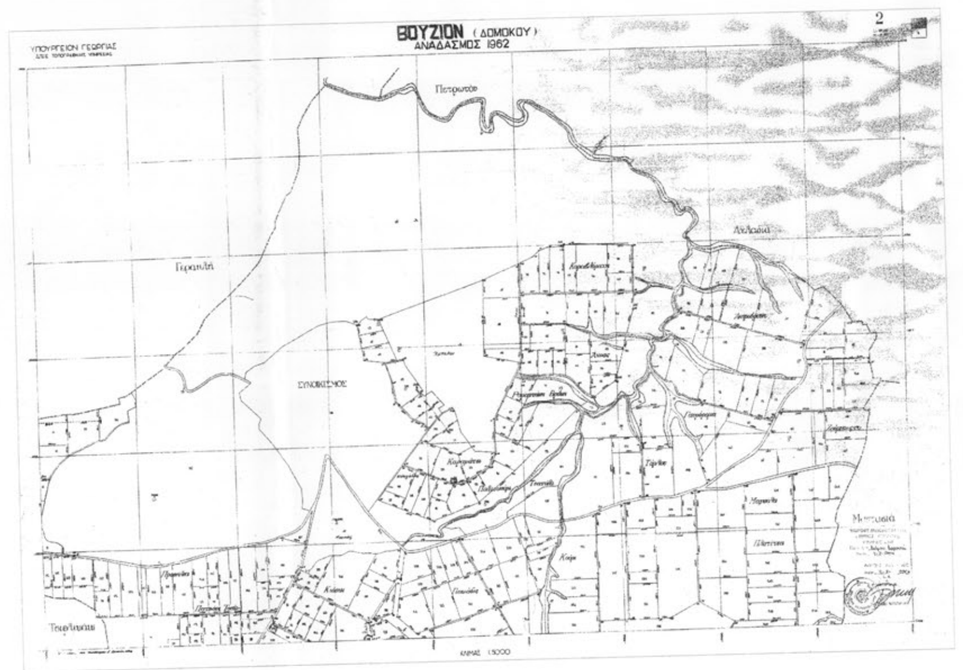

ΕΛΕΓΧΟΣ

Ασσιούρα Κων/να
Δασολόγος

ΘΕΩΡΕΙΤΑΙ

ΔΗΜΟΣΘΕΝΗΣ ΠΑΠΑΙΩΝΟΥ
ΔΑΣΟΛΟΓΟΣ με Α βαθμό

ΟΜΙΛΟΣ ΕΤΑΙΡΙΩΝ ΕΓΝΑΤΙΑ

ΔΝΣη: ΜΑΚΡΥΓΙΑΝΝΗ 106 & ΓΕΡΗ. ΟΔΟΣ
564 31 ΣΤΑΥΡΟΠΟΥΛΟΣ
ΘΕΣΣΑΛΟΝΙΚΗ
τηλ.: 2310-589600
FAX: 2310-642257

ΕΡΓΟΔΟΤΗΣ	ΕΓΝΑΤΙΑ ΓΚΡΟΥΠ Ι.Κ.Ε.
ΕΡΓΟ	ΚΑΤΑΣΚΕΥΗ ΦΩΤΟΒΟΛΤΑΙΚΟΥ ΠΑΡΚΟΥ
ΘΕΣΗ	ΑΤ 87 ΠΛΗΣΙΟΝ ΣΤΗΝ Τ.Κ. ΒΟΥΖΙΟΥ, Δ.Ε. ΔΟΜΟΚΟΥ, ΔΗΜΟΥ ΔΟΜΟΚΟΥ, Π.Ε. ΦΘΙΩΤΙΔΑΣ
ΜΕΛΕΤΗΤΗΣ	ΝΙΚΟΛΑΟΥ ΝΙΚΟΛΑΟΣ Πολιτικός Μηχανικός
ΘΕΜΑ ΣΧΕΔΙΟΥ	ΤΟΠΟΓΡΑΦΙΚΟ ΔΙΑΓΡΑΜΜΑ — ΑΡ. ΣΧΕΔΙΟΥ: Τ - 1
ΧΡΟΝΟΣ	ΜΑΙΟΣ 2020 — ΚΛΙΜΑΚΑ: 1:500

ΥΠΟΓΡΑΦΗ - ΣΦΡΑΓΙΔΑ | ΕΛΕΓΧΟΣ ΥΠΗΡΕΣΙΑΣ

ΝΙΚΟΛΑΟΥ Δ. ΝΙΚΟΛΑΟΣ
ΔΙΠΛΩΜ. ΠΟΛΙΤΙΚΟΣ ΜΗΧΑΝΙΚΟΣ
ΠΟΛΥΤΕΧΝΙΚΗΣ ΣΧΟΛΗΣ Α.Π. ΘΕΣ/ΝΙΚΗΣ
ΜΕΛΟΣ Τ.Ε.Ε. Α.Μ. [illegible] - Α.Μ.Τ.Π.Ο. 4811
Κ. ΤΑΡΣΗΗ 7 - ΤΗΛ/ 2310 837221 - ΘΕΣ/ΝΙΚΗ
ΑΦΜ: 043115160 ΔΟΥ: Η'ΘΕΣ/ΝΙΚΗΣ

	ΗΜΙΝΙΑ	ΣΧΕΔΙΑΣΗ	ΗΜΙΝΙΑ	ΕΛΕΓΧΟΣ	ΥΠΟΓΡΑΦΗ	ΗΜΙΝΙΑ	ΕΓΚΡΙΣΗ	ΥΠΟΓΡΑΦΗ
3η ΑΝΑΘΕΩΡΗΣΗ								
2η ΑΝΑΘΕΩΡΗΣΗ								
1η ΑΝΑΘΕΩΡΗΣΗ								
ΑΡΧΙΚΗ ΣΧΕΔΙΑΣΗ								