



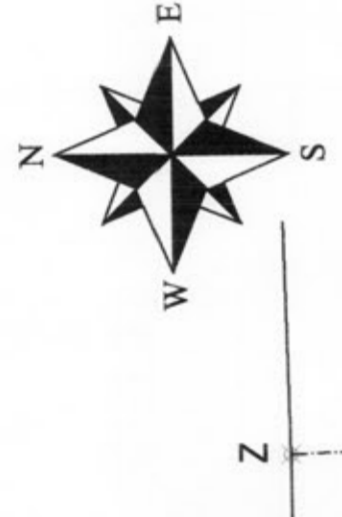

ΑΠΟΣΠΑΣΜΑ ΣΧΕΔΙΟΥ ΠΕΡΙΟΧΗΣ

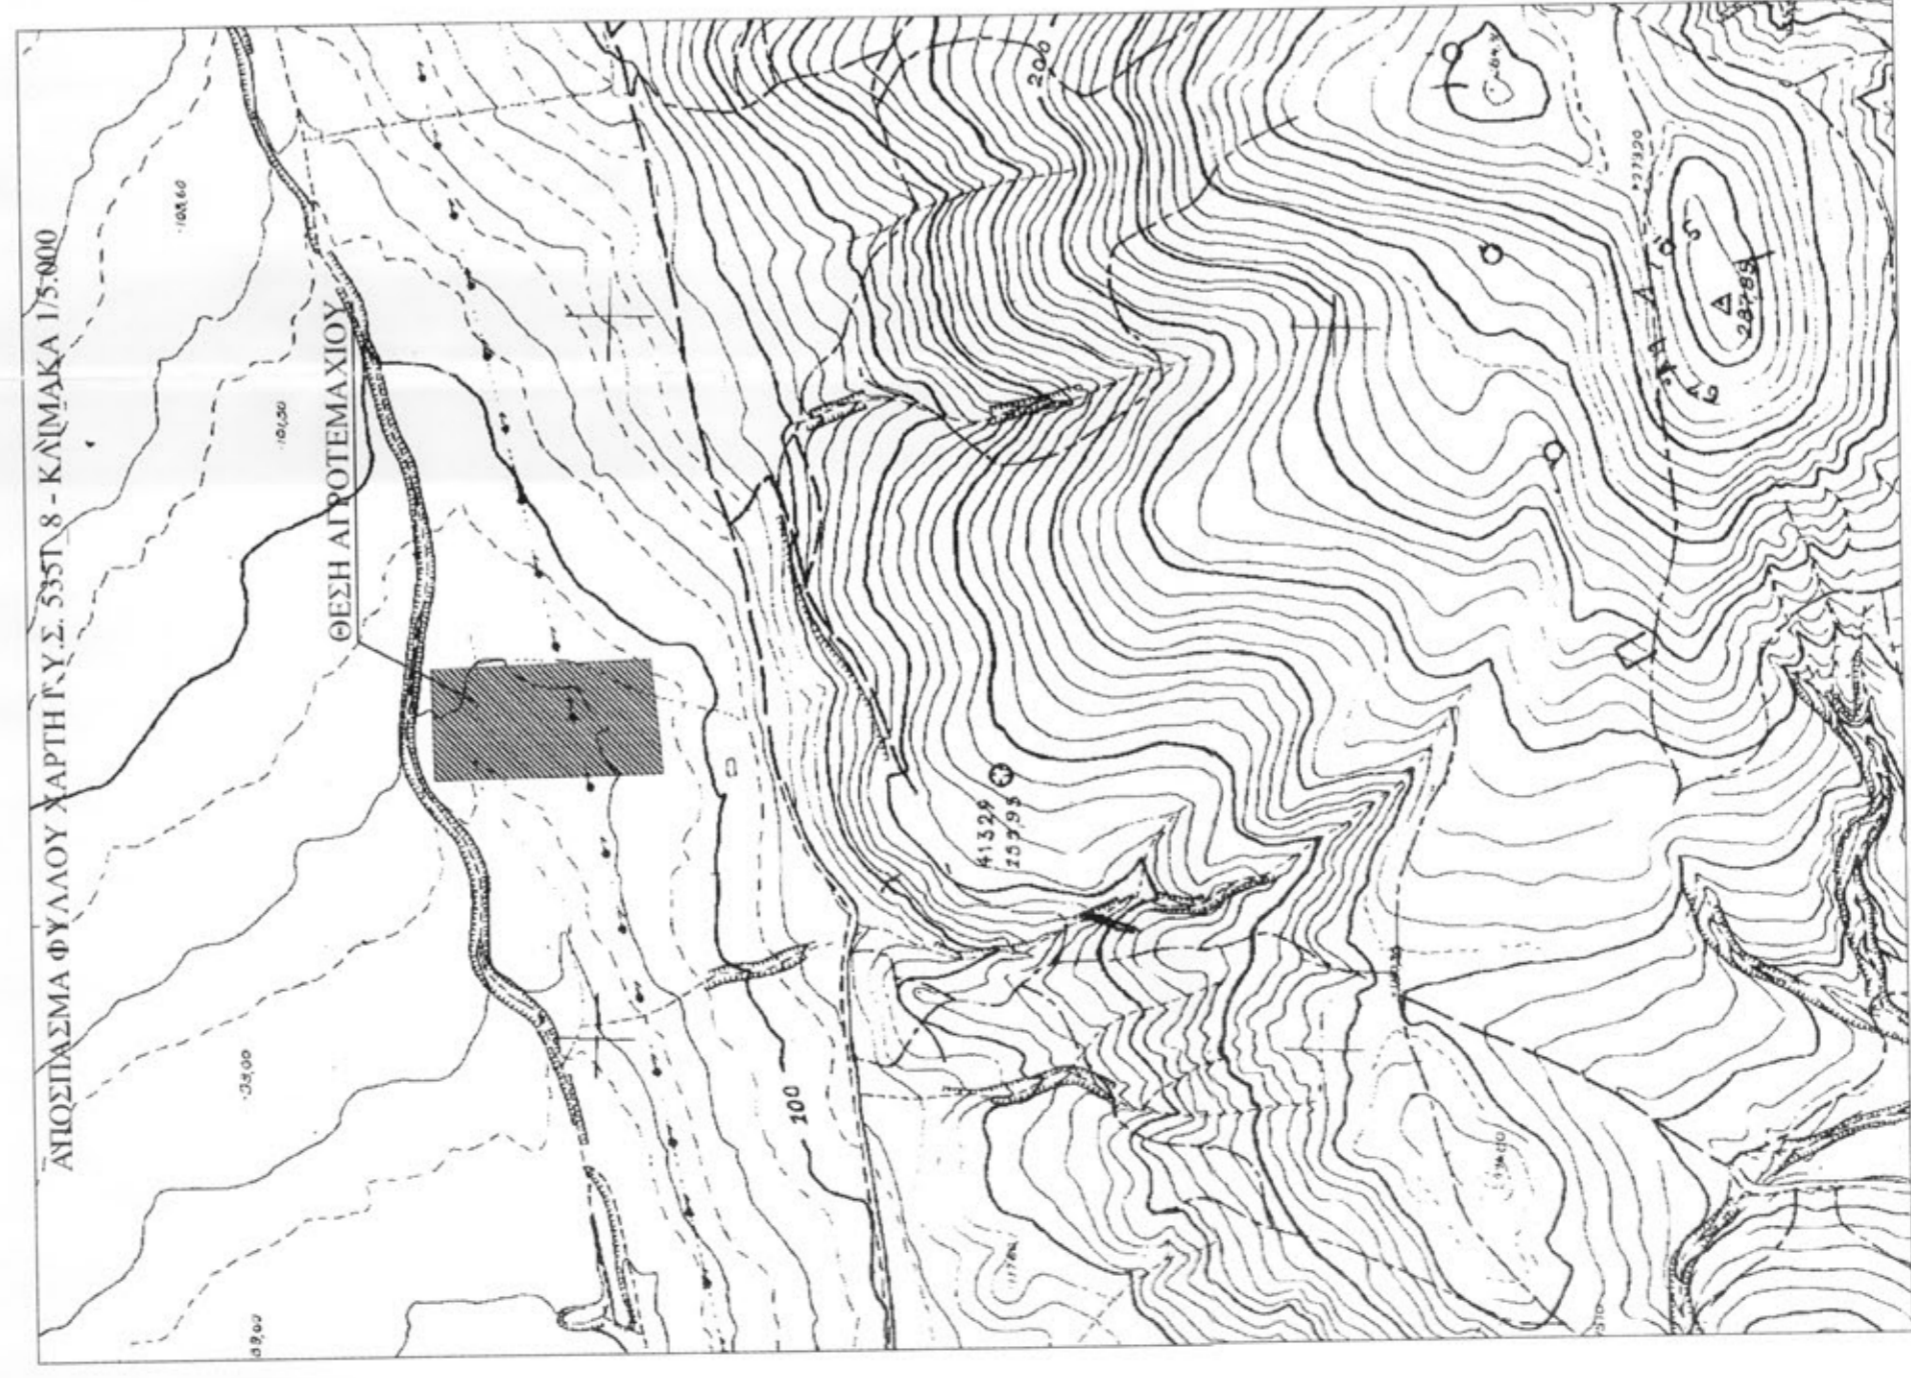

ΥΠΟΜΝΗΜΑ
ΕΜΒΛΩΝ ΑΓΡΟΤΕΜΑΧΙΟΥ ΥΠΟ ΣΤΟΙΧΕΙΑ (ΑΒΓΔΕΖΗΑ):
Ε=8.576,26 τ.μ.

ΔΗΛΩΣΗ ΥΠΟΛΟΙΠΗΣ ΟΡΙΣΩΝ
Ο κάτωθι υπογεγραμμένος, Νικόλαος Κατσούλας, ιδιοκτήτης του υπό στοιχεία (ΑΒΓΔΕΖΗΑ) αγροτεμαχίου, το οποίο βρίσκεται στην θέση "Τζανόβρυσση", εκτός οικισμού στην Κτηματική Περιφέρεια Αγρινίου, Δήμου Λαμίας, δηλώνω με το παρόν τοπογραφικό και εν γνώση των συνεπειών του νόμου περί ψευδών δηλώσεων, ότι τα όρια του αγροτεμαχίου υποδείχθησαν και υλοποιήθηκαν ο ρ θ α σ τ ο π α ρ ο ν τοπογραφικό διάγραμμα.
Λαμία, Απρίλιος 2020
Ο ΙΔΙΟΚΤΗΤΗΣ
ΚΑΤΣΟΥΛΑΣ ΝΙΚΟΛΑΟΣ

ΣΥΝΤΕΤΑΓΜΕΝΕΣ ΚΟΡΥΦΩΝ ΑΓΡΟΤΕΜΑΧΙΟΥ (ΕΓΣΑ '87)

A/A	X	Y
A	359903.1000	4308791.3500
B	359910.7420	4308792.0940
Γ	359922.2430	4308802.1080
Δ	359946.8490	4308814.0140
E	359978.9270	4308868.3710
Z	359976.8720	4308930.5910
H	359900.3720	4308930.2060

ΠΑΡΑΤΗΡΗΣΕΙΣ
1. Το διάγραμμα είναι ενταγμένο στο κρατικό σύστημα συντεταγμένων ΕΓΣΑ 87.
2. Η εδραίωση από το ΕΓΣΑ 87 πραγματοποιήθηκε με το σύστημα GPS και κανονικά χρήση του Ελληνικού συστήματος εντοπισμού-HEPOS.
3. Τα υλοποιημένα όρια του αγροτεμαχίου υποδείχθησαν από τον ιδιοκτήτη

Θ.Ε.Ρ.Τ.Τ.Α.
Ασιστούρα Κων/να
Δασολόγος
ΕΛΛΗΝΙΚΗ ΔΗΜΟΚΡΑΤΙΑ
ΥΠΟΥΡΓΕΙΟ ΠΕΡΙΒΑΛΛΟΝΤΟΣ ΚΑΙ ΚΛΙΜΑΤΟΣ
ΕΛΛΗΝΙΚΗ ΔΗΜΟΚΡΑΤΙΑ
ΥΠΟΥΡΓΕΙΟ ΠΕΡΙΒΑΛΛΟΝΤΟΣ ΚΑΙ ΚΛΙΜΑΤΟΣ
ΑΝΩΤΕΡΟ ΕΚΠΑΙΔΕΥΤΙΚΟ ΙΝΣΤΙΤΟΥΤΟ
ΔΑΣΟΛΟΓΙΑΣ
15-12-2020

ΥΠΕΥΘΥΝΗ ΔΗΛΩΣΗ Ν. 651/77
Ο κάτωθι υπογεγραμμένος πολιτικός μηχανικός Δημήτριος Γαλανής, δηλώνω ότι το υπό στοιχεία αγροτεμάχιο (ΑΒΓΔΕΖΗΑ), το οποίο βρίσκεται στην θέση "Τζανόβρυσση", εκτός οικισμού στην Κτηματική Περιφέρεια Αγρινίου, Δήμου Λαμίας, με συνολικό εμβαδόν 8.576,26 τ.μ., είναι άρτο και οικοδομήσιμο, σύμφωνα με τις υπάρχουσες πολεοδομικές διατάξεις. Τα όρια του αγροτεμαχίου εδείχθησαν κατά την μέτρηση με ευθύνη του ιδιοκτήτη.
Λαμία, Απρίλιος 2020

ΓΑΛΑΝΗΣ ΔΗΜΗΤΡΙΟΣ
Α.Π. 217 / 102/200

ΕΡΓΟΔΟΤΗΣ: ΚΑΤΣΟΥΛΑΣ ΝΙΚΟΛΑΟΣ

ΕΡΓΟ: ΤΟΠΟΓΡΑΦΙΚΗ ΑΠΟΤΥΠΩΣΗ ΑΓΡΟΤΕΜΑΧΙΟΥ

ΘΕΣΗ: "ΤΖΑΝΟΒΡΥΣΗ" ΕΚΤΟΣ ΟΙΚΙΣΜΟΥ, ΣΤΗΝ ΚΤΗΜΑΤΙΚΗ ΠΕΡΙΦΕΡΕΙΑ ΑΓΡΙΝΙΟΥ, ΔΗΜΟΥ ΛΑΜΙΑΣ

ΜΕΛΕΤΗΤΗΣ: ΔΗΜΗΤΡΙΟΣ ΓΑΛΑΝΗΣ
ΠΟΛΙΤΙΚΟΣ ΜΗΧΑΝΙΚΟΣ
• ΚΟΛΟΚΟΤΡΩΝΗ 25 - ΛΑΜΙΑ
2231042191 & 2231021857
• ΠΑΤΡΙΑΡΧΟΥ ΙΩΑΚΕΙΜ - ΚΟΛΩΝΑΚΙ
6978442322
www.dgalanis.gr

ΘΕΜΑ ΣΧΕΔΙΟΥ: ΤΟΠΟΓΡΑΦΙΚΟ ΔΙΑΓΡΑΜΜΑ

ΚΑΙΜΑΚΑ 1:500

ΧΡΟΝΟΣ ΜΕΛΕΤΗΣ: ΑΠΡΙΛΙΟΣ 2020

ΕΓΚΡΙΣΕΙΣ
ΣΦΡΑΓΙΔΑ - ΥΠΟΓΡΑΦΗ