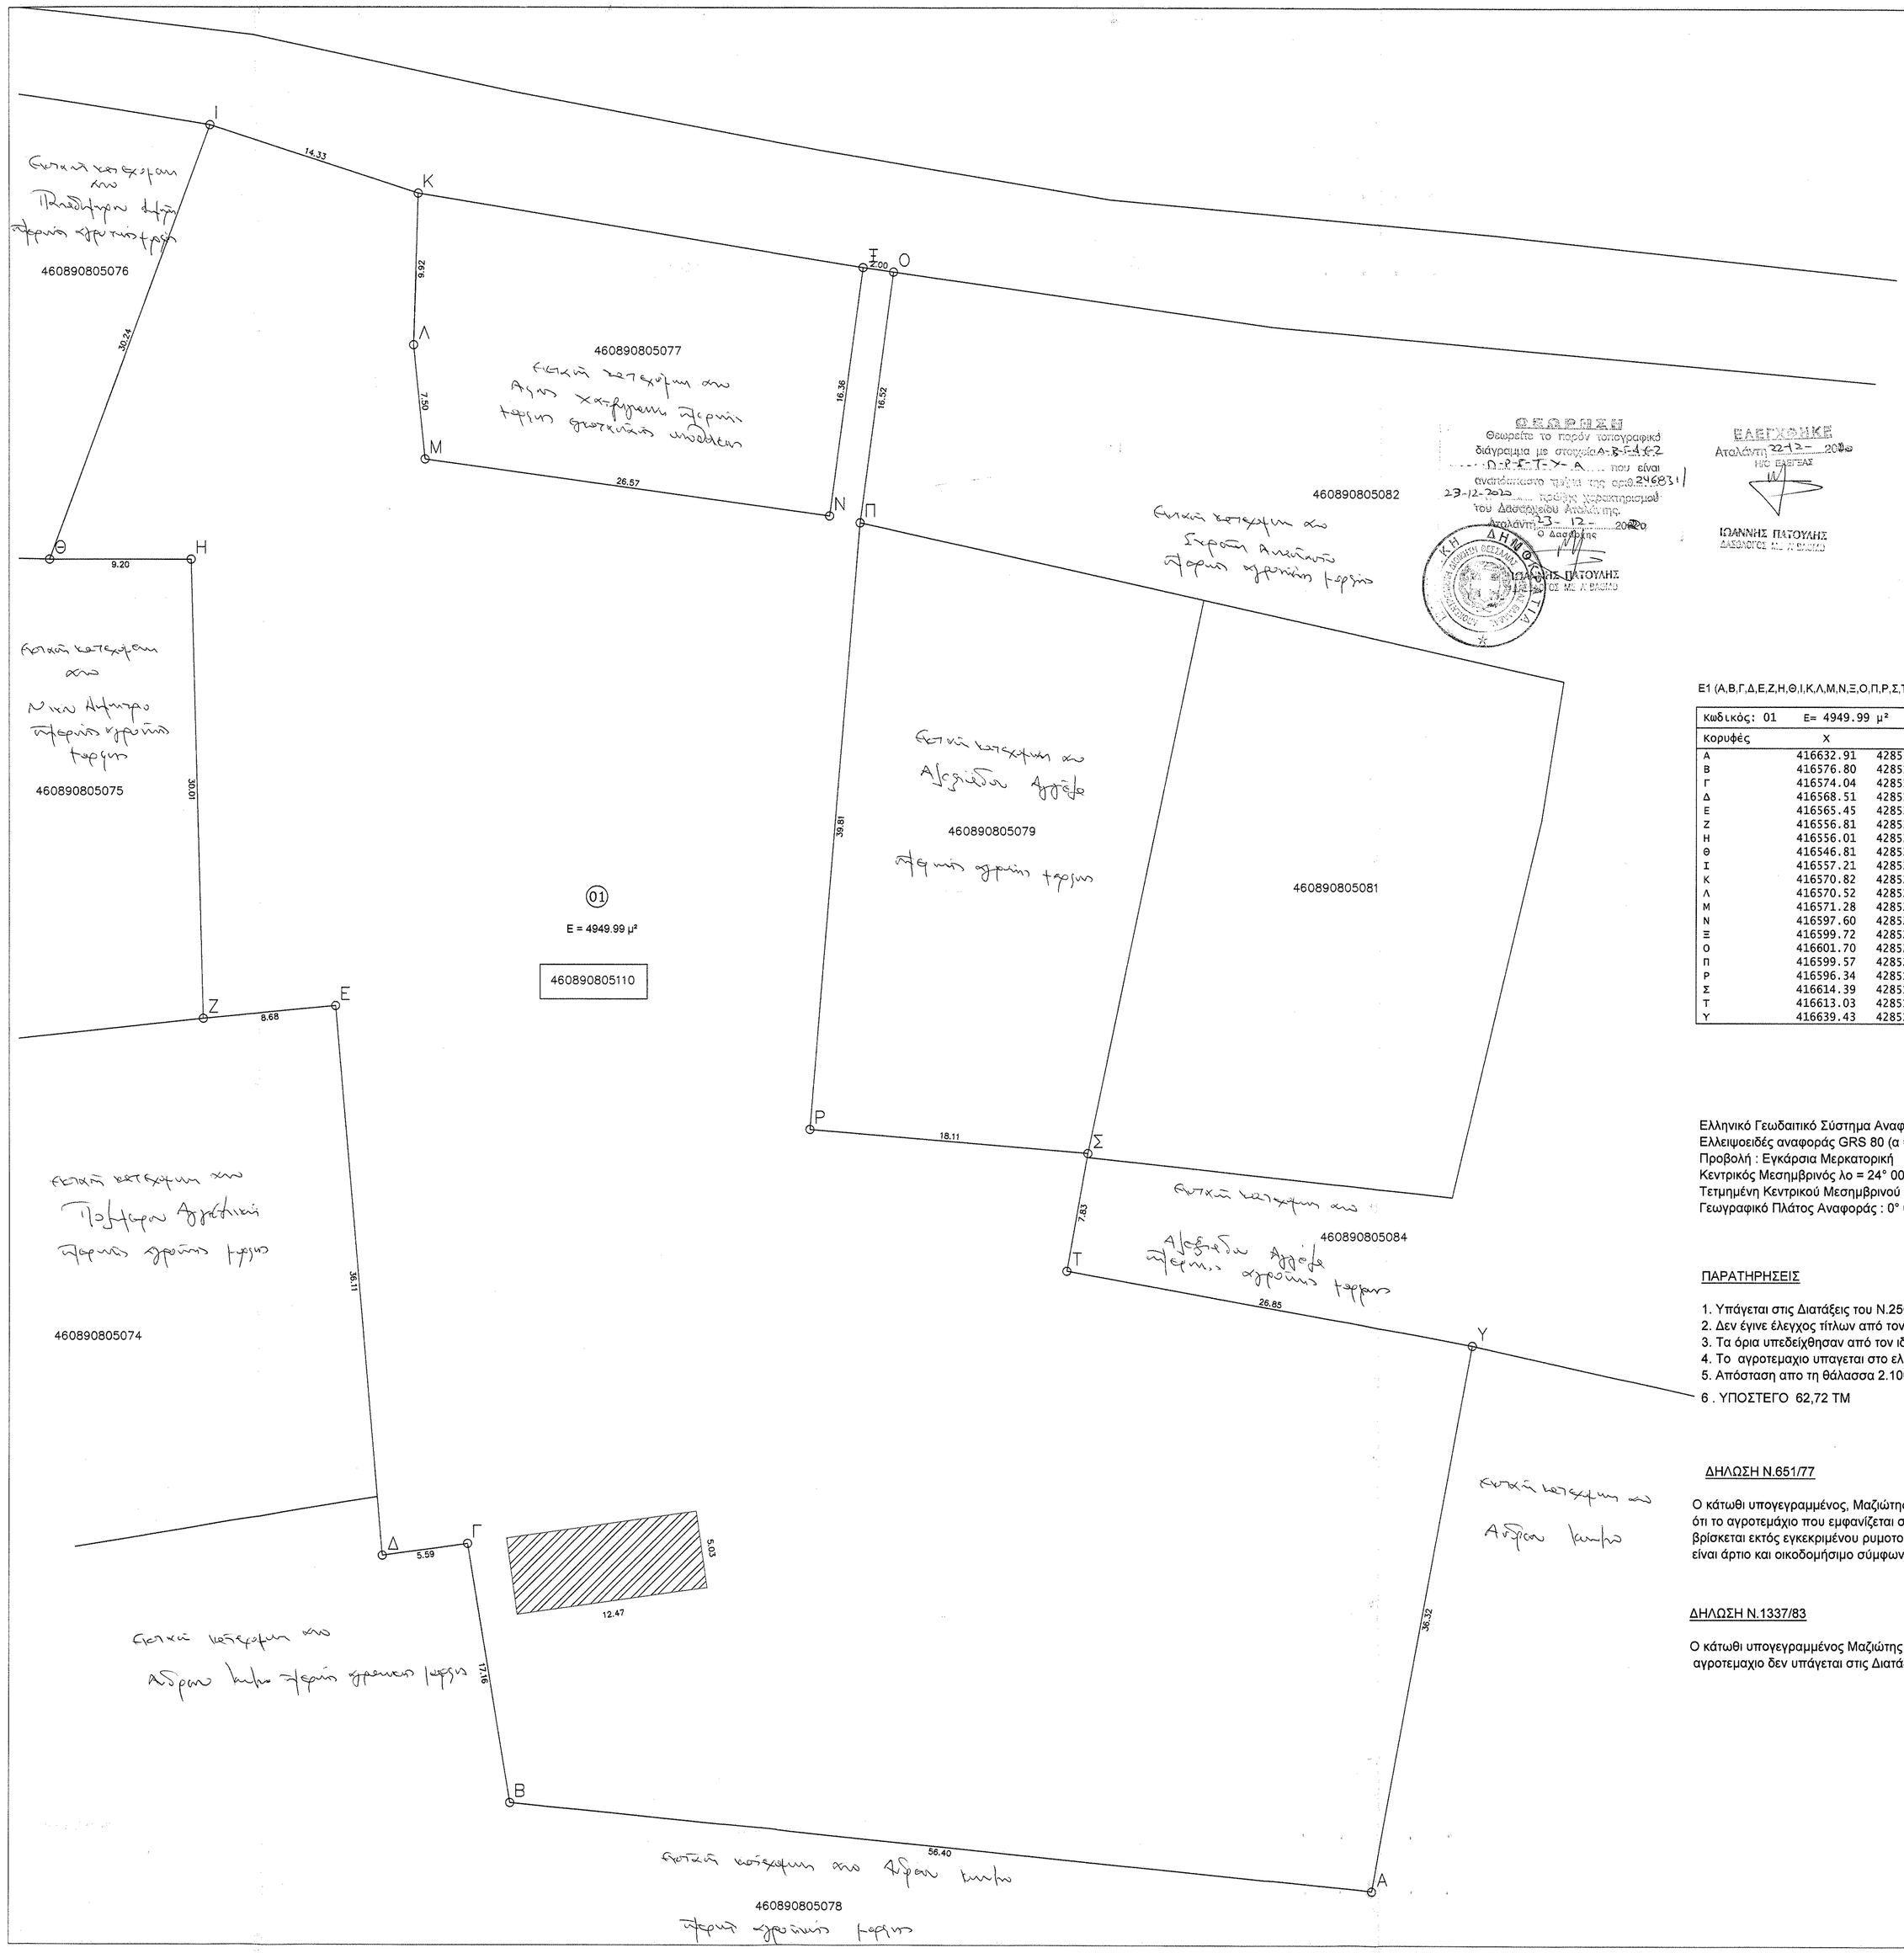

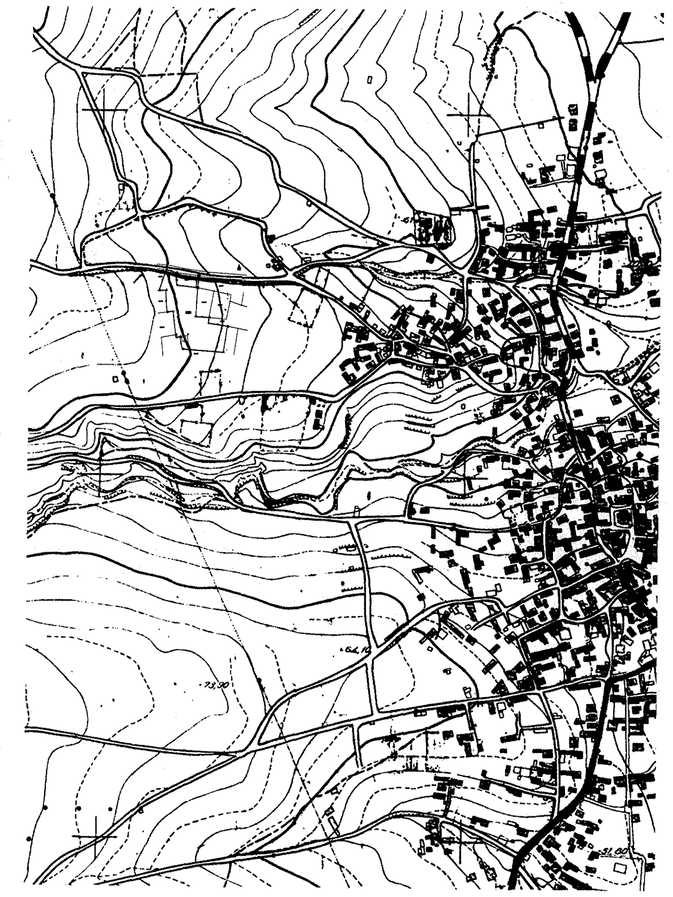

ΑΠΟΣΠΑΣΜΑ ΧΑΡΤΗ Γ.Υ.Σ 1 : 5000 ΑΡ.Φ.ΧΑΡΤΗ 5378/7

ΦΕΚΦΡΗΣΗ
Θεωρείται το παρόν τοπογραφικό διάγραμμα με στοιχεία Α-Β-Γ-Δ-Ε-Ζ-Η-Θ-Ι-Κ-Λ-Μ-Ν-Ξ-Ο-Π-Ρ-Σ-Τ-Υ-Α, που είναι ενσωματωμένο τμήμα της αριθ.246631/23-12-2020 τεχνικής υπηρεσίας μοβ του Δασαρχείου Λιβανατών της Δ/νσης Δασών Φθιώτιδας
Ημερομηνία 23-12-2020
Ο Δασάρχης
ΙΩΑΝΝΗΣ ΠΑΤΟΥΛΗΣ
Δασολόγος Μ. Α' Βαθμού

ΕΛΕΓΧΘΗΚΕ
Ημερομηνία 22-12-2020
ΗΜΟ ΕΦΕΤΑΣ
ΙΩΑΝΝΗΣ ΠΑΤΟΥΛΗΣ
Δασολόγος Μ. Α' Βαθμού

Ε1 (Α,Β,Γ,Δ,Ε,Ζ,Η,Θ,Ι,Κ,Λ,Μ,Ν,Ξ,Ο,Π,Ρ,Σ,Τ,Υ,Α) = 4949.99 μ²

Κωδικός: 01	Ε= 4949.99 μ²		
Κορυφές	Χ	Υ	πλευρές
Α	416632.91	4285143.55	56.40
Β	416576.80	4285149.30	17.16
Γ	416574.04	4285166.23	5.59
Δ	416568.51	4285165.43	36.11
Ε	416565.45	4285201.40	8.68
Ζ	416556.81	4285200.57	30.01
Η	416556.01	4285230.57	9.20
Θ	416546.81	4285230.57	30.24
Ι	416557.21	4285258.97	14.33
Κ	416570.82	4285254.51	9.92
Λ	416570.52	4285244.60	7.50
Μ	416571.28	4285237.14	26.57
Ν	416597.60	4285233.46	16.36
Ξ	416599.72	4285249.69	2.00
Ο	416601.70	4285249.40	16.52
Π	416599.57	4285233.02	39.81
Ρ	416596.34	4285193.34	18.11
Σ	416614.39	4285191.82	7.83
Τ	416613.03	4285184.11	26.85
Υ	416639.43	4285179.27	36.32

Ελληνικό Γεωδαιτικό Σύστημα Αναφοράς 1987 (Ε.Γ.Σ.Α. '87)
Ελλειψοειδές αναφοράς GRS 80 (α = 6 378 137 m, 1/f = 298.257222101)
Προβολή : Εγκάρσια Μερκατορική
Κεντρικός Μεσημβρινός λο = 24° 00' 00" με Κο = 0.999600
Τετμημένη Κεντρικού Μεσημβρινού : +500
Γεωγραφικό Πλάτος Αναφοράς : 0° 00' 00"

ΠΑΡΑΤΗΡΗΣΕΙΣ

1. Υπάγεται στις Διατάξεις του Ν.2508/95 περί Εθνικού Κτηματολογίου και έχει Κ.Α.Ε.Κ. 460890805110
2. Δεν έγινε έλεγχος τίτλων από τον μηχανικό
3. Τα όρια υπεδείχθησαν από τον ιδιοκτήτη
4. Το αγροτεμαχιο υπαγεται στο ελεγχο Δασαρχειου, δεν εχει χαρακτηρισμο
5. Απόσταση απο τη θάλασσα 2.100 μέτρα.
6 . ΥΠΟΣΤΕΓΟ 62,72 ΤΜ

ΔΗΛΩΣΗ Ν.651/77

Ο κάτωθι υπογεγραμμένος, Μαζιώτης Νικόλαος δηλώνω υπεύθυνα
ότι το αγροτεμάχιο που εμφανίζεται στο τοπογραφικό διάγραμμα με στοιχεία 01 (Α,Β,Γ,Δ,Ε,Ζ,Η,Θ,Ι,Κ,Λ,Μ,Ν,Ξ,Ο,Π,Ρ,Σ,Τ,Υ,Α) = 4949.99 μ² ., βρίσκεται εκτός εγκεκριμένου ρυμοτομικού Σχεδίου και εκτός ορίων Οικισμού,εντος ζωνης
είναι άρτιο και οικοδομήσιμο σύμφωνα με τους Όρους Δόμησης για τις Εκτός Σχεδίου περιοχές εφοσον εχει δημιουργηθει προ του 1977.

ΔΗΛΩΣΗ Ν.1337/83

Ο κάτωθι υπογεγραμμένος Μαζιώτης Νικόλαος, δηλώνω υπεύθυνα ότι το
αγροτεμαχιο δεν υπάγεται στις Διατάξεις του Ν.1337/83 περί εισφοράς σε γη και σε χρήμα.

Νοέμβριος 2015
Ο Τοπ. Μηχ.

ΝΙΚΟΛΑΟΣ Α. ΜΑΖΙΩΤΗΣ
ΤΟΠΟΓΡΑΦΟΣ ΜΗΧΑΝΙΚΟΣ
ΔΙΠΛΩΜΑΤΟΥΧΟΣ Ε.Μ.Π.
ΜΕΛΟΣ Τ.Ε.Ε. ΑΡΙΘ. ΜΗΤΡ. 79038
ΛΙΒΑΝΑΤΕΣ ΤΗΛ.: 22330-32337
• Α.Φ.Μ. 071819737 •

ΓΡΑΦΕΙΟ ΜΕΛΕΤΩΝ
ΑΦΟΙ Α. ΜΑΖΙΩΤΗ Ο.Ε

ΤΟΠΟΓΡΑΦΙΚΟ ΔΙΑΓΡΑΜΜΑ

ΕΡΓΟΔΟΤΗΣ: ΡΟΥΣΗΣ ΠΑΝΑΓΙΩΤΗΣ του ΚΩΝ/ΝΟΥ

Νομός : ΦΘΙΩΤΙΔΟΣ
Δήμος : ΛΟΚΡΩΝ
Θέση : ΑΓ ΠΑΡΑΣΚΕΥΗ -ΛΙΒΑΝΑΤΩΝ

ΚΛΙΜΑΚΑ 1 : 200

ΗΜΕΡΟΜΗΝΙΑ
ΝΟΕΜΒΡΙΟΣ 2015

ΑΡ. ΣΧΕΔΙΟΥ

ΣΥΝΤΑΞΗ

ΝΙΚΟΛΑΟΣ Α. ΜΑΖΙΩΤΗΣ
ΤΟΠΟΓΡΑΦΟΣ ΜΗΧΑΝΙΚΟΣ
ΔΙΠΛΩΜΑΤΟΥΧΟΣ Ε.Μ.Π.
ΜΕΛΟΣ Τ.Ε.Ε. ΑΡΙΘ. ΜΗΤΡ. 79038
ΛΙΒΑΝΑΤΕΣ ΤΗΛ.: 22330-32337
• Α.Φ.Μ. 071819737 •