ΥΠΟΜΝΗΜΑ

Α) ΣΥΝΤΕΤΑΓΜΕΝΕΣ ΟΡΙΩΝ ΑΓΡΟΤΕ ΜΑΧΙΟΥ

ΠΕΡΙΓΡΑΦΗ ΣΗΜΕΙΟΥ	X	Y
ΑΓΡΟΤΕΜΑΧΙΟ Α.Β.Γ.Δ.Ε.Ζ.Η.Α.		
Α	394890,9950	4275149,1970
Β	394943,8820	4275313,8140
Γ	394940,5320	4275315,3300
Δ	394945,4790	4275459,5470
Ε	394913,3060	4275466,5410
Ζ	394910,6990	4275352,3320
Η	394851,5294	4275170,2163

ΕΛΕΓΧΟΣ ΟΡΩΝ ΔΟΜΗΣΗΣ :

Ε ΑΒΓΔΕΖΗΑ = **12.015,00 μ²**

ΕΠΙΤΡΕΠΟΜΕΝΗ ΚΑΛΥΨΗ
0,60 Χ 12.015,00 = **7.209,00 μ²**

ΝΕΑ ΚΑΛΥΨΗ ΦΩΤΟΒΟΛΤΑΙΚΟΥ ΣΤΑΘΜΟΥ 499,60kW
1249 ΠΑΝΕΛ * (1,80*1,00) = **2.248,20 μ²**
ΥΠΟΣΤΑΘΜΟΣ 15,00 μ²

ΕΛΕΓΧΟΣ 2.248,20+ 15,00 = 2.263,20 μ² < 7.209,00 μ²

Β) ΟΡΟΙ ΔΟΜΗΣΗΣ ΓΙΑ ΕΓΚΑΤΑΣΤΑΣΕΙΣ Φ/Β ΣΥΣΤΗΜΑΤΩΝ
(ΤΕΥΧΟΣ ΔΕΥΤΕΡΟ, ΑΡ. ΦΥΛΛΟΥ 583 - 14.04.2011 & ΦΕΚ 1556/Β/2010)

- ΕΠΙΤΡΕΠΕΤΑΙ ΕΚΤΟΣ ΣΧΕΔΙΟΥ ΠΟΛΕΩΣ ΑΝΕΞΑΡΤΗΤΩΣ ΑΡΤΙΟΤΗΤΑΣ ΚΑΙ ΟΙΚΟΔΟΜΗΣΙΜΟΤΗΤΑΣ
- Η ΑΠΟΣΤΑΣΗ ΑΠΟ ΤΑ ΟΡΙΑ ΕΙΝΑΙ **5.00μ** ΟΤΑΝ ΤΟ ΥΨΟΣ ΤΟΥ ΕΞΟΠΛΙΣΜΟΥ ΞΕΠΕΡΝΑ ΤΑ 2.50μ
- Η ΑΠΟΣΤΑΣΗ ΑΠΟ ΤΑ ΟΡΙΑ ΕΙΝΑΙ **2.50μ** ΟΤΑΝ ΤΟ ΥΨΟΣ ΤΟΥ ΕΞΟΠΛΙΣΜΟΥ ΔΕΝ ΞΕΠΕΡΝΑ ΤΑ 2.50μ
- ΣΥΝΤΕΛΕΣΤΗΣ ΚΑΛΥΨΗΣ **0.60.**
- ΑΝΑΓΚΑΙΕΣ ΚΑΤΑΣΚΕΥΕΣ ΠΟΥ ΣΥΝΟΔΕΥΟΥΝ ΤΗΝ ΕΓΚΑΤΑΣΤΑΣΗ,
  1.ΣΤΥΛΙΣΚΟΣ ΔΕΗ 2.ΟΙΚΙΣΚΟΣ ΕΓΚΑΤΑΣΤΑΣΗΣ
  3.ΠΕΡΙΦΡΑΞΗ ΜΕ ΣΥΡΜΑΤΟΠΛΕΓΜΑ

Γ) ΔΗΛΩΣΗ ΜΗΧΑΝΙΚΟΥ Ν.651/77

Ο ΥΠΟΓΡΑΦΩΝ, **ΑΓΓΕΛΗΣ ΗΛΙΑΣ**, ΠΟΛΙΤΙΚΟΣ ΜΗΧΑΝΙΚΟΣ, ΔΗΛΩΝΩ ΓΙΑ ΤΟ ΑΓΡΟΤΕΜΑΧΙΟ **ΕΠΙΦΑΝΕΙΑΣ 12.015,00μ²** ΠΟΥ ΦΑΙΝΕΤΑΙ ΣΤΟ ΠΑΡΟΝ ΤΟΠΟΓΡΑΦΙΚΟ ΔΙΑΓΡΑΜΜΑ , ΟΤΙ:

α) ΒΡΙΣΚΕΤΑΙ ΕΚΤΟΣ ΣΧΕΔΙΟΥ, ΣΤΗΝ ΘΕΣΗ **' ΜΑΝΤΡΙΑ '**, ΚΤΗΜΑΤΙΚΗΣ ΠΕΡΙΦΕΡΕΙΑΣ **ΛΕΥΚΟΧΩΡΙΟΥ** ΣΤΟ ΝΟΜΟ ΦΘΙΩΤΙΔΟΣ ΚΑΙ **ΕΙΝΑΙ ΑΡΤΙΟ ΚΑΙ ΟΙΚΟΔΟΜΗΣΙΜΟ ΚΑΤΑ ΚΑΝΟΝΑ .**

β) ΒΡΙΣΚΕΤΑΙ ΕΚΤΟΣ ΠΕΡΙΟΧΗΣ ΑΝΑΔΑΣΜΟΥ .

γ) ΔΕΝ ΕΜΠΙΠΤΕΙ ΣΤΙΣ ΔΙΑΤΑΞΕΙΣ ΤΟΥ Ν.13 37/83 ΠΕΡΙ ΕΙΣΦΟΡΑΣ ΣΕ ΓΗ ΚΑΙ ΧΡΗΜΑ.

δ) ΤΑ ΟΡΙΑ ΥΠΕΔΕΙΞΕ Η ΙΔΙΟΚΤΗΤΡΙΑ **ΜΑΤΣΟΥΚΑ ΝΙΚΗ ΤΟΥ ΠΑΝΑΠΩΤΗ** .

Ο ΜΗΧΑΝΙΚΟΣ

Δ) ΔΗΛΩΣΗ ΥΛΟΠΟΙΗΣΗΣ ΟΡΩΝ

Η ΥΠΟΓΡΑΦΟΥΣΑ **ΜΑΤΣΟΥΚΑ ΝΙΚΗ ΤΟΥ ΠΑΝΑΓΙΩΤΗ,** ΙΔΙΟΚΤΗΤΡΙΑ ΤΟΥ ΑΓΡΟΤΕΜΑΧΙΟΥ ΠΟΥ ΦΑΙΝΕΤΑΙ ΣΤΟ ΠΑΡΟΝ ΤΟΠΟΓΡΑΦΙΚΟ ΔΙΑΓΡΑΜΜΑ, ΔΗΛΩΝΩ ΥΠΕΥΘΥΝΑ ΟΤΙ ΤΑ ΟΡΙΑ ΠΟΥ ΥΠΟΔΕΙΞΑ ΠΡΟΣ ΑΠΟΤΥΠΩΣΗ ΕΙΝΑΙ ΑΛΗΘΗ.

Η ΙΔΙΟΚΤΗΤΡΙΑ

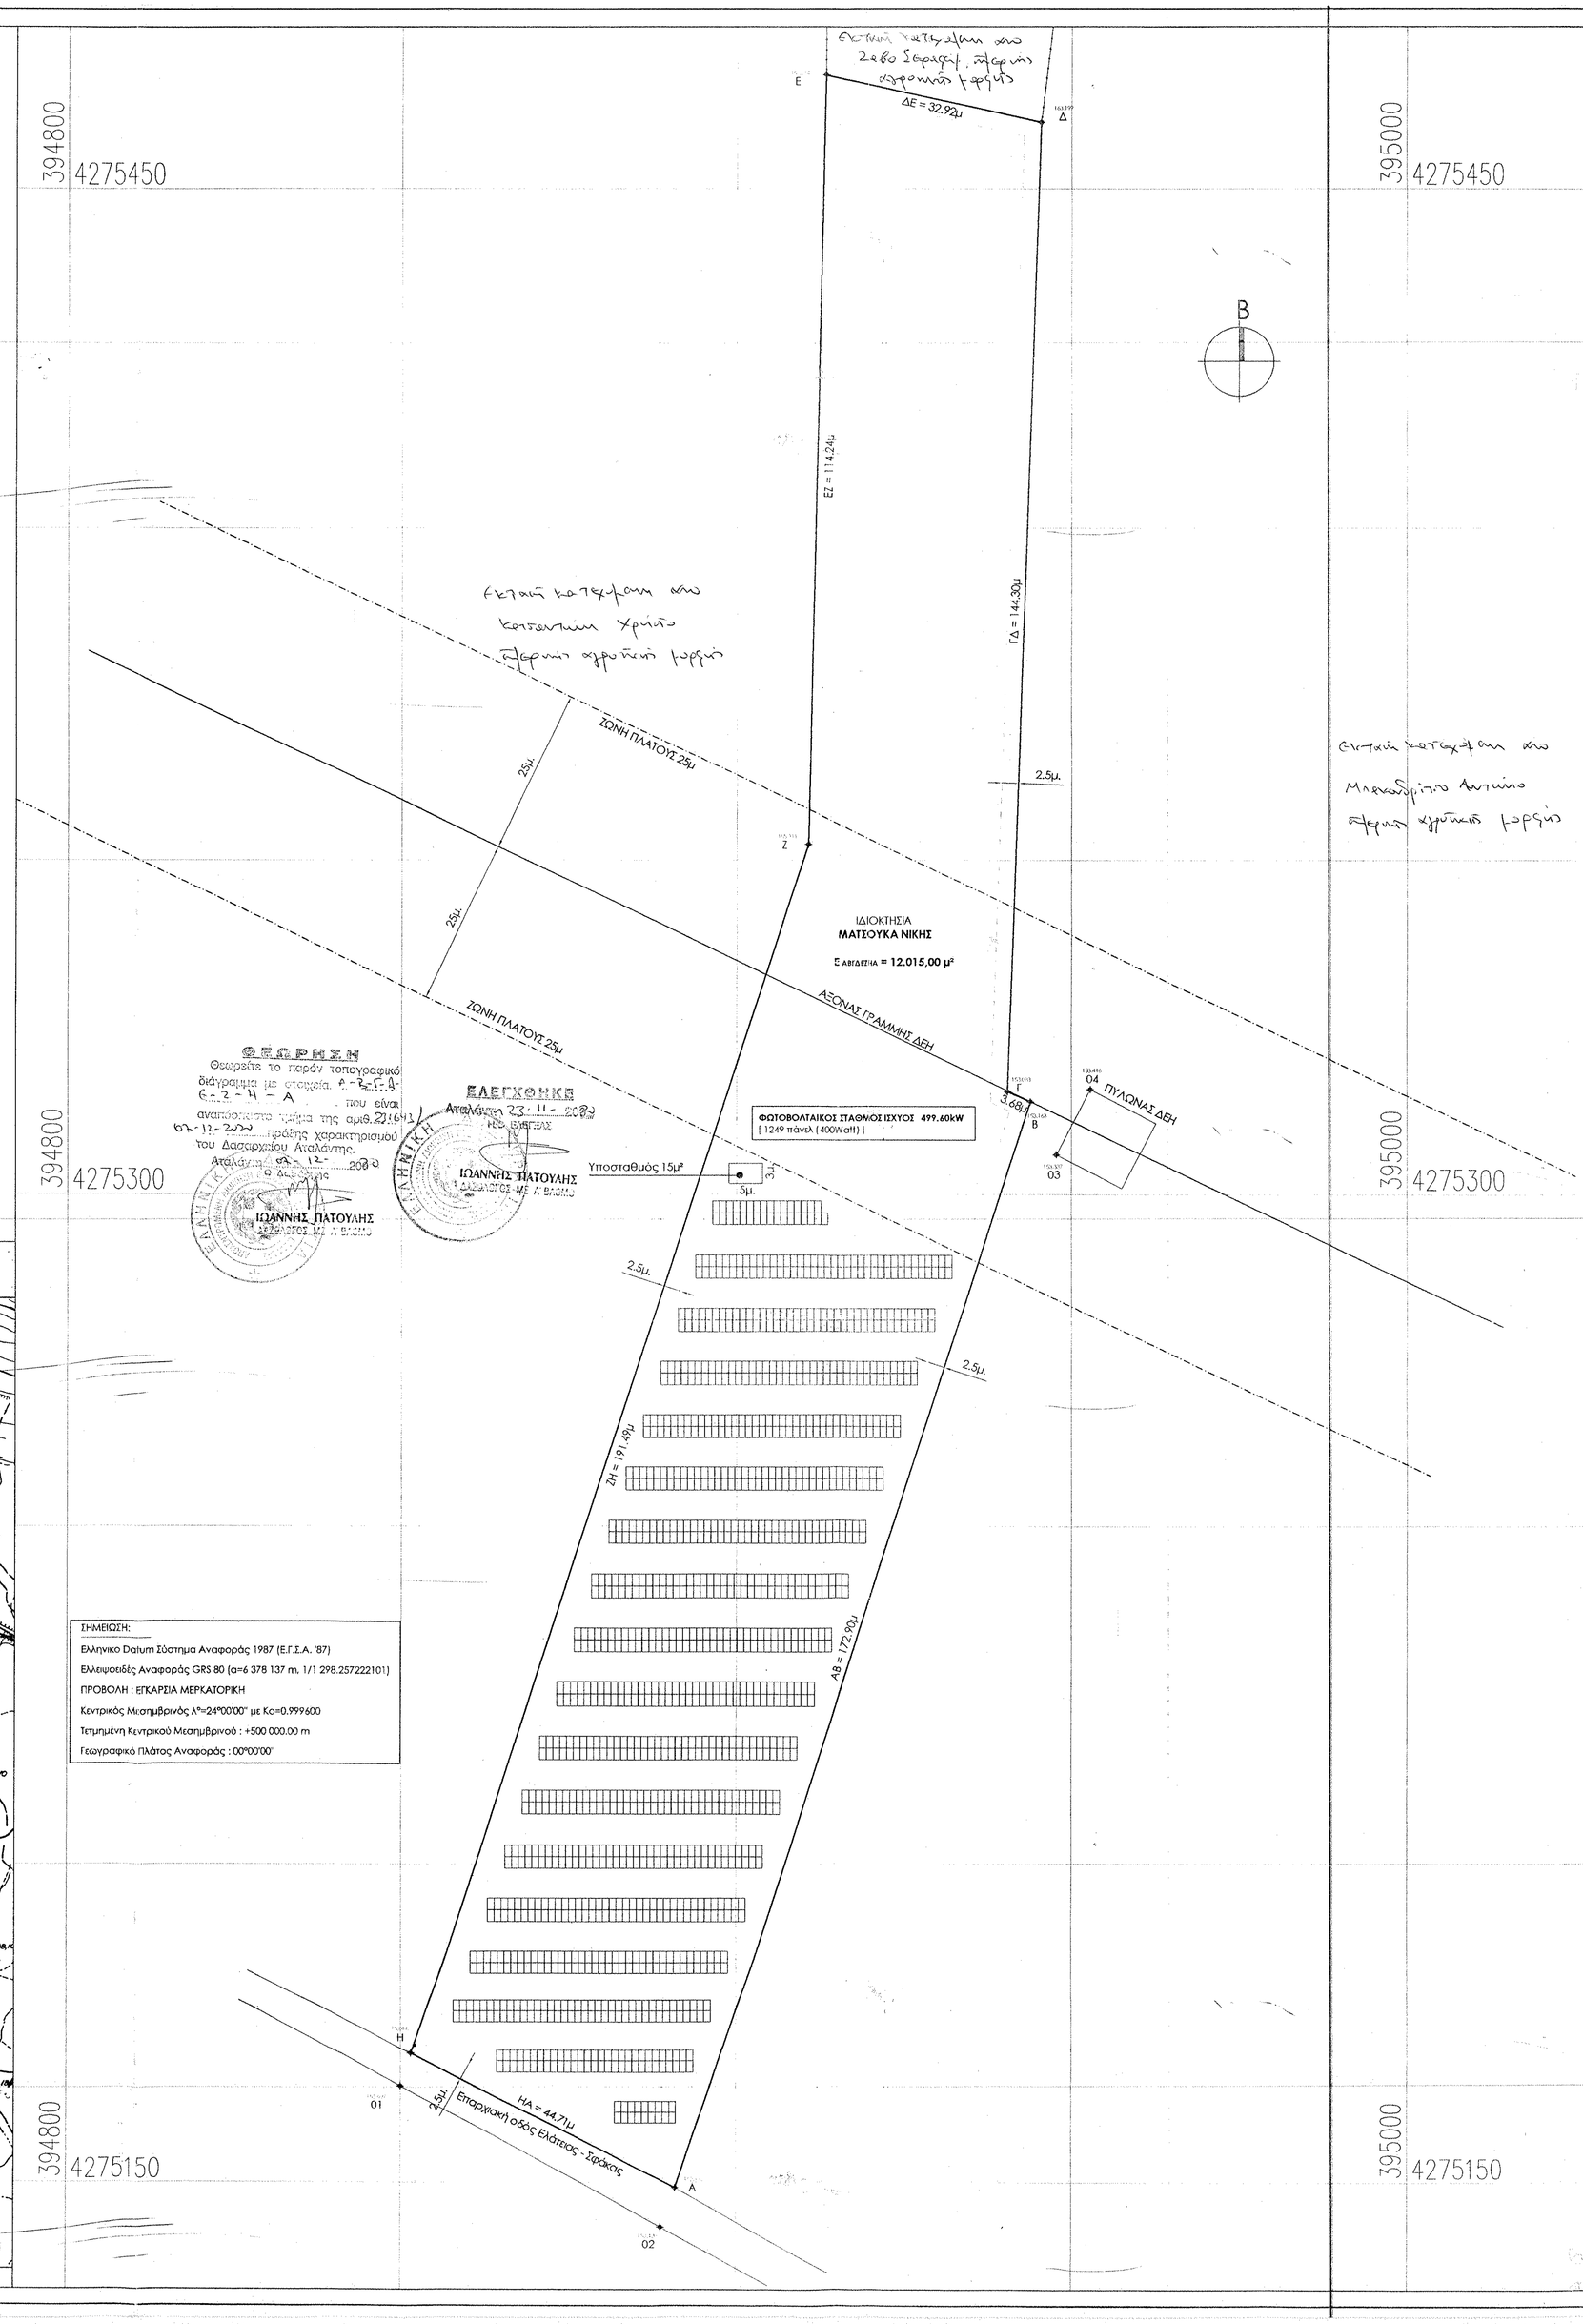

ΣΗΜΕΙΩΣΗ:
Ελληνικο Datum Σύστημα Αναφοράς 1987 (Ε.Γ.Σ.Α. '87)
Ελλειψοειδές Αναφοράς GRS 80 (α=6 378 137 m, 1/1 298.257222101)
ΠΡΟΒΟΛΗ : ΕΓΚΑΡΣΙΑ ΜΕΡΚΑΤΟΡΙΚΗ
Κεντρικός Μεσημβρινός λ°=24°00'00" με Κο=0,999600
Τεταμένη Κεντρικού Μεσημβρινού : +500 000,00 m
Γεωγραφικό Πλάτος Αναφοράς : 00°00'00"

ΑΠΟΣΠΑΣΜΑ ΧΑΡΤΗ ΓΥΣ, Φ.Χ. 5385/8 ΚΛ. 1:5.000

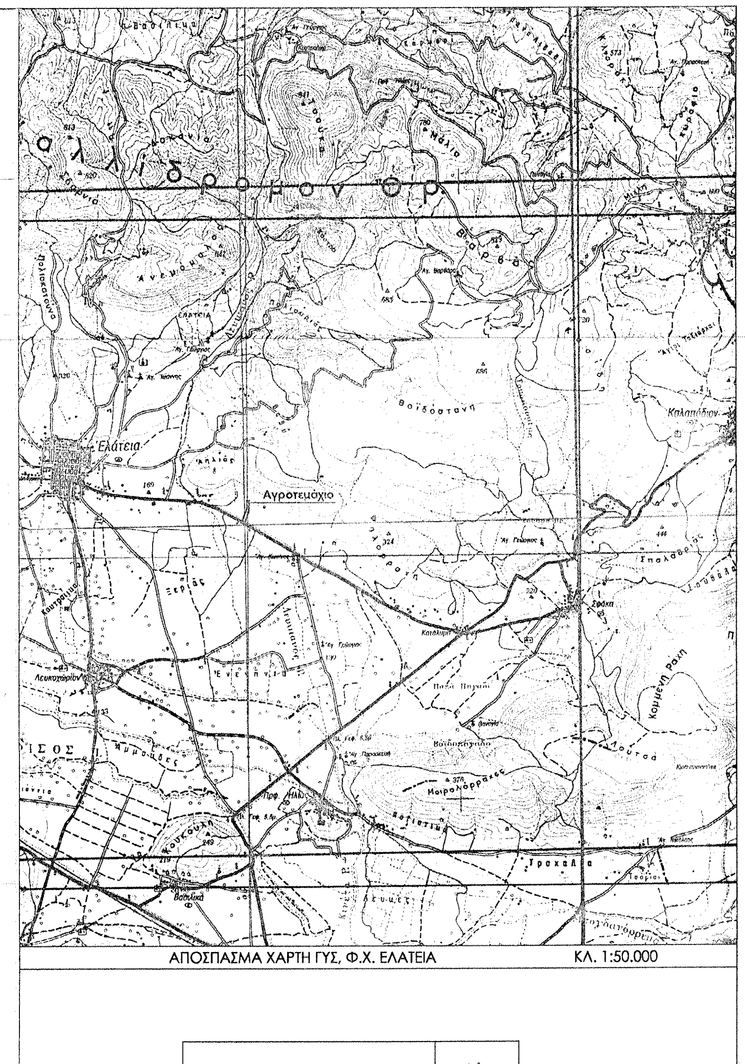

ΑΠΟΣΠΑΣΜΑ ΧΑΡΤΗ ΓΥΣ, Φ.Χ. ΕΛΑΤΕΙΑ ΚΛ. 1:50.000

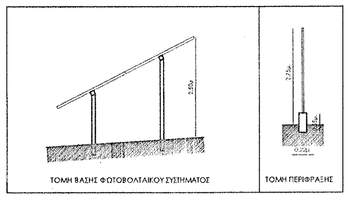

ΕΡΓΟΔΟΤΗΣ : ΜΑΤΣΟΥΚΑ ΝΙΚΗ ΤΟΥ ΠΑΝΑΓΙΩΤΗ	
ΕΡΓΟ : ΕΓΚΑΤΑΣΤΑΣΗ ΦΩΤΟΒΟΛΤΑΙΚΟΥ ΣΤΑΘΜΟΥ ΙΣΧΥΟΣ 499.60kW	
ΘΕΣΗ : ' ΜΑΝΤΡΙΑ', ΚΤΗΜΑΤΙΚΗ ΠΕΡΙΦΕΡΕΙΑ ΛΕΥΚΟΧΩΡΙΟΥ ΔΗΜΟΣ ΑΜΦΙΚΛΕΙΑΣ-ΕΛΑΤΕΙΑΣ, ΝΟΜΟΣ ΦΘΙΩΤΙΔΟΣ	
ΜΕΛΕΤΗΤΗΣ : **ΑΓΓΕΛΗΣ ΗΛΙΑΣ** *ΠΟΛΙΤΙΚΟΣ ΜΗΧΑΝΙΚΟΣ* MEng in Civil Engineering University of Bristol, UK	Αμφίκλεια Φθιώτιδος, Κ. Πλατεία, Τ.Κ. 35002, ΑΜ ΤΕΕ 112800, Τηλ. : 2234 0 23534, Κιν. : 6982 477427, Email : e.aggelis@teemail.gr & eaggelis@hotmail.com
ΘΕΜΑ ΣΧΕΔΙΟΥ : ΤΟΠΟΓΡΑΦΙΚΟ ΔΙΑΓΡΑΜΜΑ	ΑΡΙΘΜΟΣ ΣΧΕΔΙΟΥ **Τ.01**
ΧΡΟΝΟΣ ΜΕΛΕΤΗΣ : ΦΕΒΡΟΥΑΡΙΟΣ 2020	ΚΛΙΜΑΚΑ 1:500
ΥΠΟΓΡΑΦΗ	ΣΦΡΑΓΙΔΑ

ΑΓΓΕΛΗΣ Β. ΗΛΙΑΣ
ΠΟΛΙΤΙΚΟΣ ΜΗΧΑΝΙΚΟΣ
ΜΕΛΟΣ Τ.Ε.Ε. Μ.Μ. ΜΗΤΡΟΥ 112800
ΑΜΦΙΚΛΕΙΑ ΦΘΙΩΤΙΔΟΣ
ΤΗΛ.: 22340.23534, ΚΙΝ.: 6982 477427
ΑΦΜ: 300229351 - ΔΟΥ: ΛΑΜΙΑΣ