


4569940 581280 4569920 581300 581320 581340 4569900 581360 4569880

ΠΙΝΑΚΑΣ ΣΥΝΤΕΤΑΓΜΕΝΩΝ ΕΓΓΑΤΑΣΤΑΣΗΣ ΔΕΞΑΜΕΝΗΣ ΕΧΙΝΟΥ

κόρ	Τετμημένη Χ (μ.)	Τετμημένη Υ (μ.)	πλευρά (σε μ.)
A	581303.90	4569898.95	A-B=17.00
B	581294.84	4569913.33	B-Γ=6.09
Γ	581300.00	4569916.58	Γ-Δ=13.08
Δ	581312.84	4569919.03	Δ-Ε=17.54
Ε	581330.35	4569917.90	Ε-Ζ=16.98
Ζ	581343.58	4569907.25	Ζ-Η=20.44
Η	581331.02	4569891.12	Η-Θ=6.05
Θ	581329.30	4569896.93	Θ-Ι=6.95
Ι	581323.88	4569901.29	Ι-Κ=9.99
Κ	581313.91	4569901.93	Κ-Λ=7.70
Λ	581306.34	4569900.48	Λ-Α=2.88
Α	581303.90	4569898.95	

Μήκος περιμέτρου  
**Π=124.70μ.**  
**Ε=740.72τ.μ.**

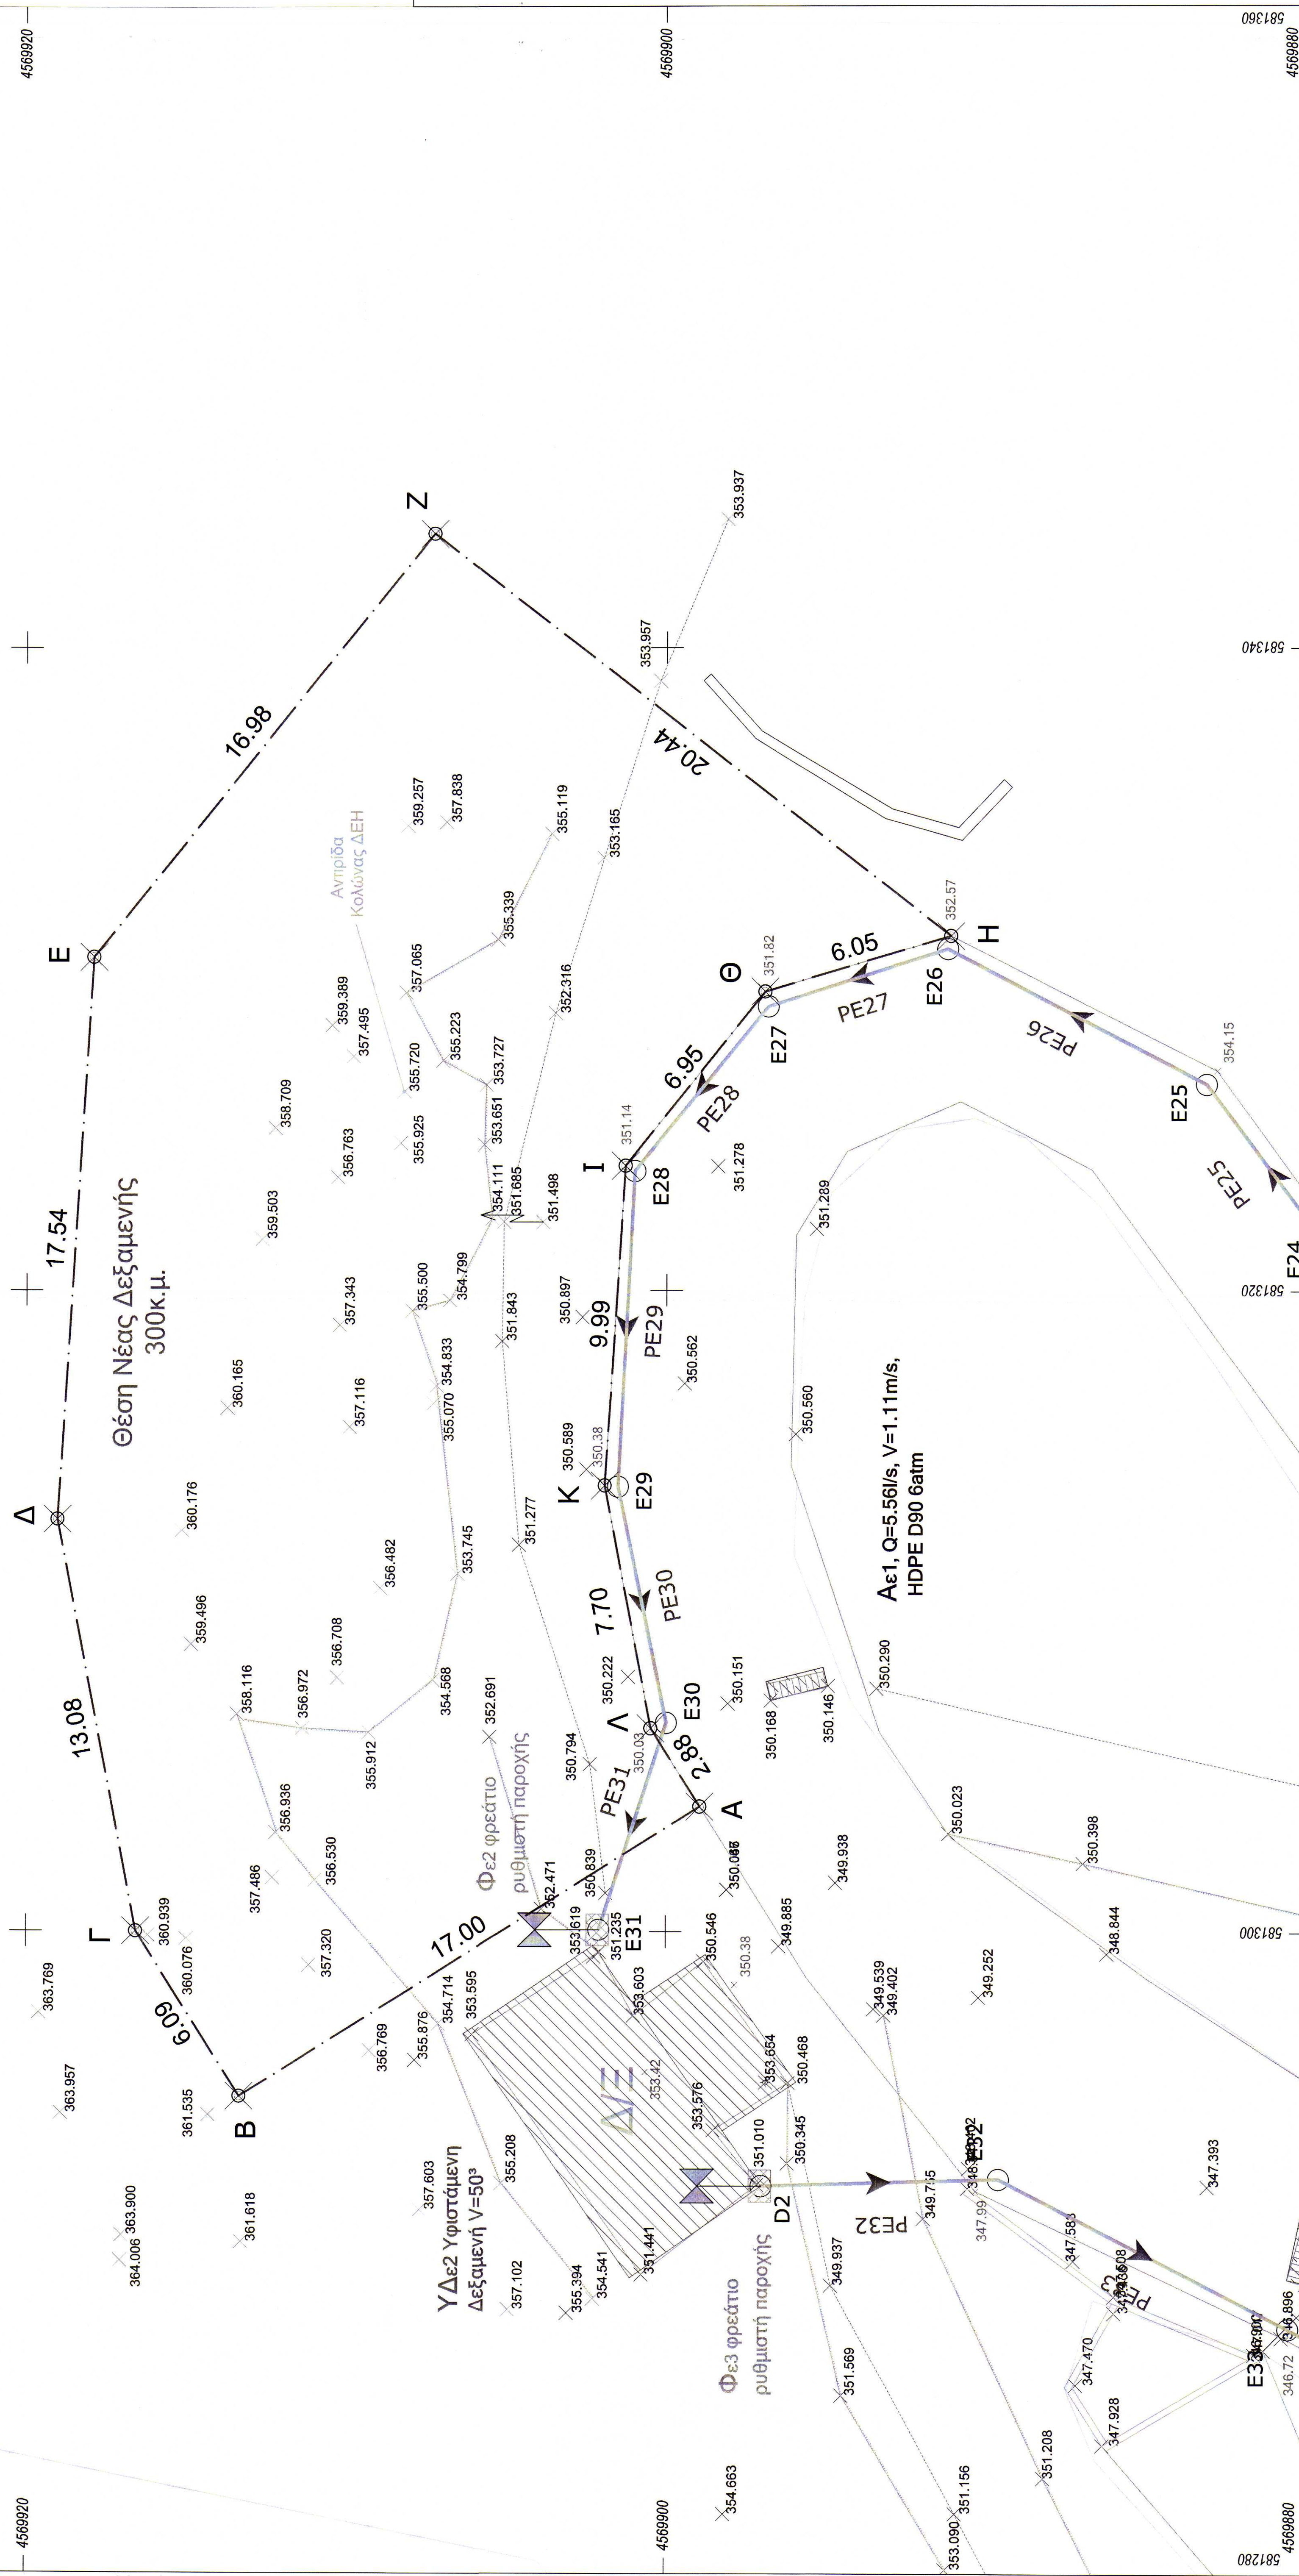

ΕΛΛΗΝΙΚΗ ΔΗΜΟΚΡΑΤΙΑ  
 ΝΟΜΟΣ ΞΑΝΘΗΣ  
 ΤΜΗΜΑ ΤΕΧΝΙΚΩΝ ΥΠΗΡΕΣΙΩΝ

ΕΡΓΟΔΟΤΗΣ: ΔΗΜΟΣ ΜΥΚΗΣ

ΕΡΓΟ: ΑΝΤΙΚΑΤΑΣΤΑΣΗ ΕΣΩΤΕΡΙΚΟΥ ΔΙΚΤΥΟΥ ΥΔΡΕΥΣΗΣ ΚΑΙ ΚΑΤΑΣΤΡΟΦΗ ΝΕΩΝ ΥΔΑΤΟΔΕΞΑΜΕΝΩΝ ΟΙΚΙΣΜΩΝ ΕΧΙΝΟΥ ΚΑΙ ΜΕΝΒΟΙΩΝ ΔΗΜΟΥ ΜΥΚΗΣ

ΘΕΣΗ: ΟΙΚΙΣΜΟΣ ΕΧΙΝΟΥ ΔΗΜΟΥ ΜΥΚΗΣ Π.Ε. ΞΑΝΘΗΣ

ΜΕΛΕΤΗΤΗΣ: ΤΜΗΜΑ ΤΕΧΝΙΚΩΝ ΥΠΗΡΕΣΙΩΝ ΔΗΜΟΥ ΜΥΚΗΣ

Ο ΣΥΝΤΑΞΑΣ

ΓΕΩΡΓΙΟΣ Κ. ΚΑΡΑΓΙΑΝΝΗΣ  
 ΓΡΑΦΕΙΟ ΜΕΛΕΤΩΝ ΔΗΜΟΤΙΚΗΣ ΑΡΧΑΙΑΣ ΑΝΑΦΟΡΑΣ

ΓΕΩΡΓΙΟΣ Κ. ΚΑΡΑΓΙΑΝΝΗΣ  
 ΓΕΩΡΓΙΟΣ Κ. ΚΑΡΑΓΙΑΝΝΗΣ  
 ΓΕΩΡΓΙΟΣ Κ. ΚΑΡΑΓΙΑΝΝΗΣ  
 ΓΕΩΡΓΙΟΣ Κ. ΚΑΡΑΓΙΑΝΝΗΣ

ΑΡΧΙΤΕΚΤΟΝΙΚΟ ΤΜΗΜΑ  
 ΔΕΛΤΑ 87

ΘΕΜΑ ΕΡΓΟΥ: ΘΕΣΗ ΥΦΙΣΤΑΜΕΝΗΣ ΔΕΞΑΜΕΝΗΣ ΕΧΙΝΟΥ ΚΑΙ ΟΡΙΖΟΝΤΙΟΓΡΑΦΙΑ ΝΕΩΝ ΑΓΙΟΥ

ΚΑΜΑΚΑ: 1:100

ΧΡΟΝΟΣ ΜΕΛΕΤΗΣ: ΙΟΥΝΙΟΣ 2020

ΕΥΡΩΠΑΪΚΟ ΚΑΙ ΕΛΛΗΝΙΚΟ ΚΡΑΤΟΣ  
 ΕΛΛΗΝΙΚΗ ΔΗΜΟΚΡΑΤΙΑ  
 ΕΠΙΧΕΙΡΗΣΙΑΚΟ ΠΡΟΓΡΑΜΜΑ «ΑΝΤΑΓΩΝΙΣΤΙΚΟΤΗΤΑ, ΕΚΠΑΙΔΕΥΣΗ ΚΑΙ ΔΙΑΡΚΗΣ ΑΝΑΠΤΥΞΗ»  
 ΠΡΟΓΡΑΜΜΑ ΟΡΘΟΓΩΝΙΟΜΕΤΡΗΣΗΣ ΚΑΙ ΟΡΘΟΤΟΜΕΤΡΗΣΗΣ ΕΡΓΩΝ  
 ΟΡΘΟΤΟΜΕΤΡΗΣΗ ΕΡΓΟΥ