

Α/Α	X	Y
A	304225,46	4247440,86
B	304226,62	4247423,77
Γ	304231,59	4247391,68
Δ	304232,92	4247343,12
E	304234,17	4247332,59
Z	304233,02	4247322,44
H	304233,01	4247322,42

**ΣΥΝΤΕΤΑΓΜΕΝΕΣ ΚΟΡΥΦΩΝ ΠΟΛΥΓΩΝΟΥ (ΕΓΣΑ87)**

1	304162,32	4247423,31
2	304175,74	4247430,81
3	304217,99	4247439,91
4	304227,78	4247441,15
5	304247,54	4247442,85
6	304266,56	4247443,09
7	304273,72	4247431,69
8	304277,67	4247422,15
9	304285,36	4247414,55
10	304292,06	4247408,31
11	304302,51	4247400,32
12	304310,65	4247392,87
13	304315,18	4247386,21
14	304320,71	4247371,21
15	304322,79	4247359,43
16	304324,18	4247348,73
17	304315,51	4247335,91
18	304317,11	4247321,91
19	304305,12	4247323,65
20	304286,96	4247319,73
21	304263,11	4247314,36
22	304250,06	4247315,23
23	304236,33	4247317,43
24	304228,02	4247329,9
25	304219,84	4247348,78
26	304204,01	4247354,06
27	304196,58	4247373,27
28	304182,57	4247389,95
29	304168,19	4247403,56

**ΕΜΒΑΔΟΝ ΑΓΡΟΤΕΜΑΧΙΟΥ 13577,90 Μ2**

**ΔΗΛΩΣΗ ΙΔΙΟΚΤΗΤΩΝ**

Τα αναγραφόμενα στοιχεία του αγροτεμαχίου είναι απόλυτα ακριβή και τα όρια του τέθηκαν παρουσία μου και κατόπιν υπόδειξης μου.


οι ιδιοκτήτες

**ΔΗΛΩΣΗ 651/77**

Το αγροτεμάχιο με στοιχεία 1-2-3-4-5-6-7-8-9-10-11-12-13-14-15-16-17-18-19-20-21-22-23-24-25-26-27-28-29-1 έχει εμβαδόν 13577,90 τετραγωνικά μέτρ, βρίσκεται εκτός ορίων οικισμού Μολυκρείου και είναι οικοδομήσιμο σύμφωνα με τις ισχύουσες πολεοδομικές διατάξεις.

ο μηχανικός

ΔΗΜΗΤΡΙΟΣ Ν. ΠΑΠΑΝΑΣΤΑΣΟΠΟΥΛΟΣ  
ΔΙΠΛΩΜΟΣ ΠΟΛΙΤΙΚΟΣ ΜΗΧΑΝΙΚΟΣ  
ΠΟΛΙΤΙΚΗΣ ΣΧΟΛΗΣ ΠΑΝΕΠΙΣΤΗΜΙΟΥ ΠΑΤΡΩΝ  
ΜΕΛΟΣ ΤΕΕ Α.Μ. 64856 ΑΦΜ: 051573570  
ΚΑΒ. ΔΟΡΙΕΩΝ 31 & ΠΛΑΣΤΗΡΑ - ΝΑΥΠΑΚΤΟΣ  
ΤΗΛ: 6937115581

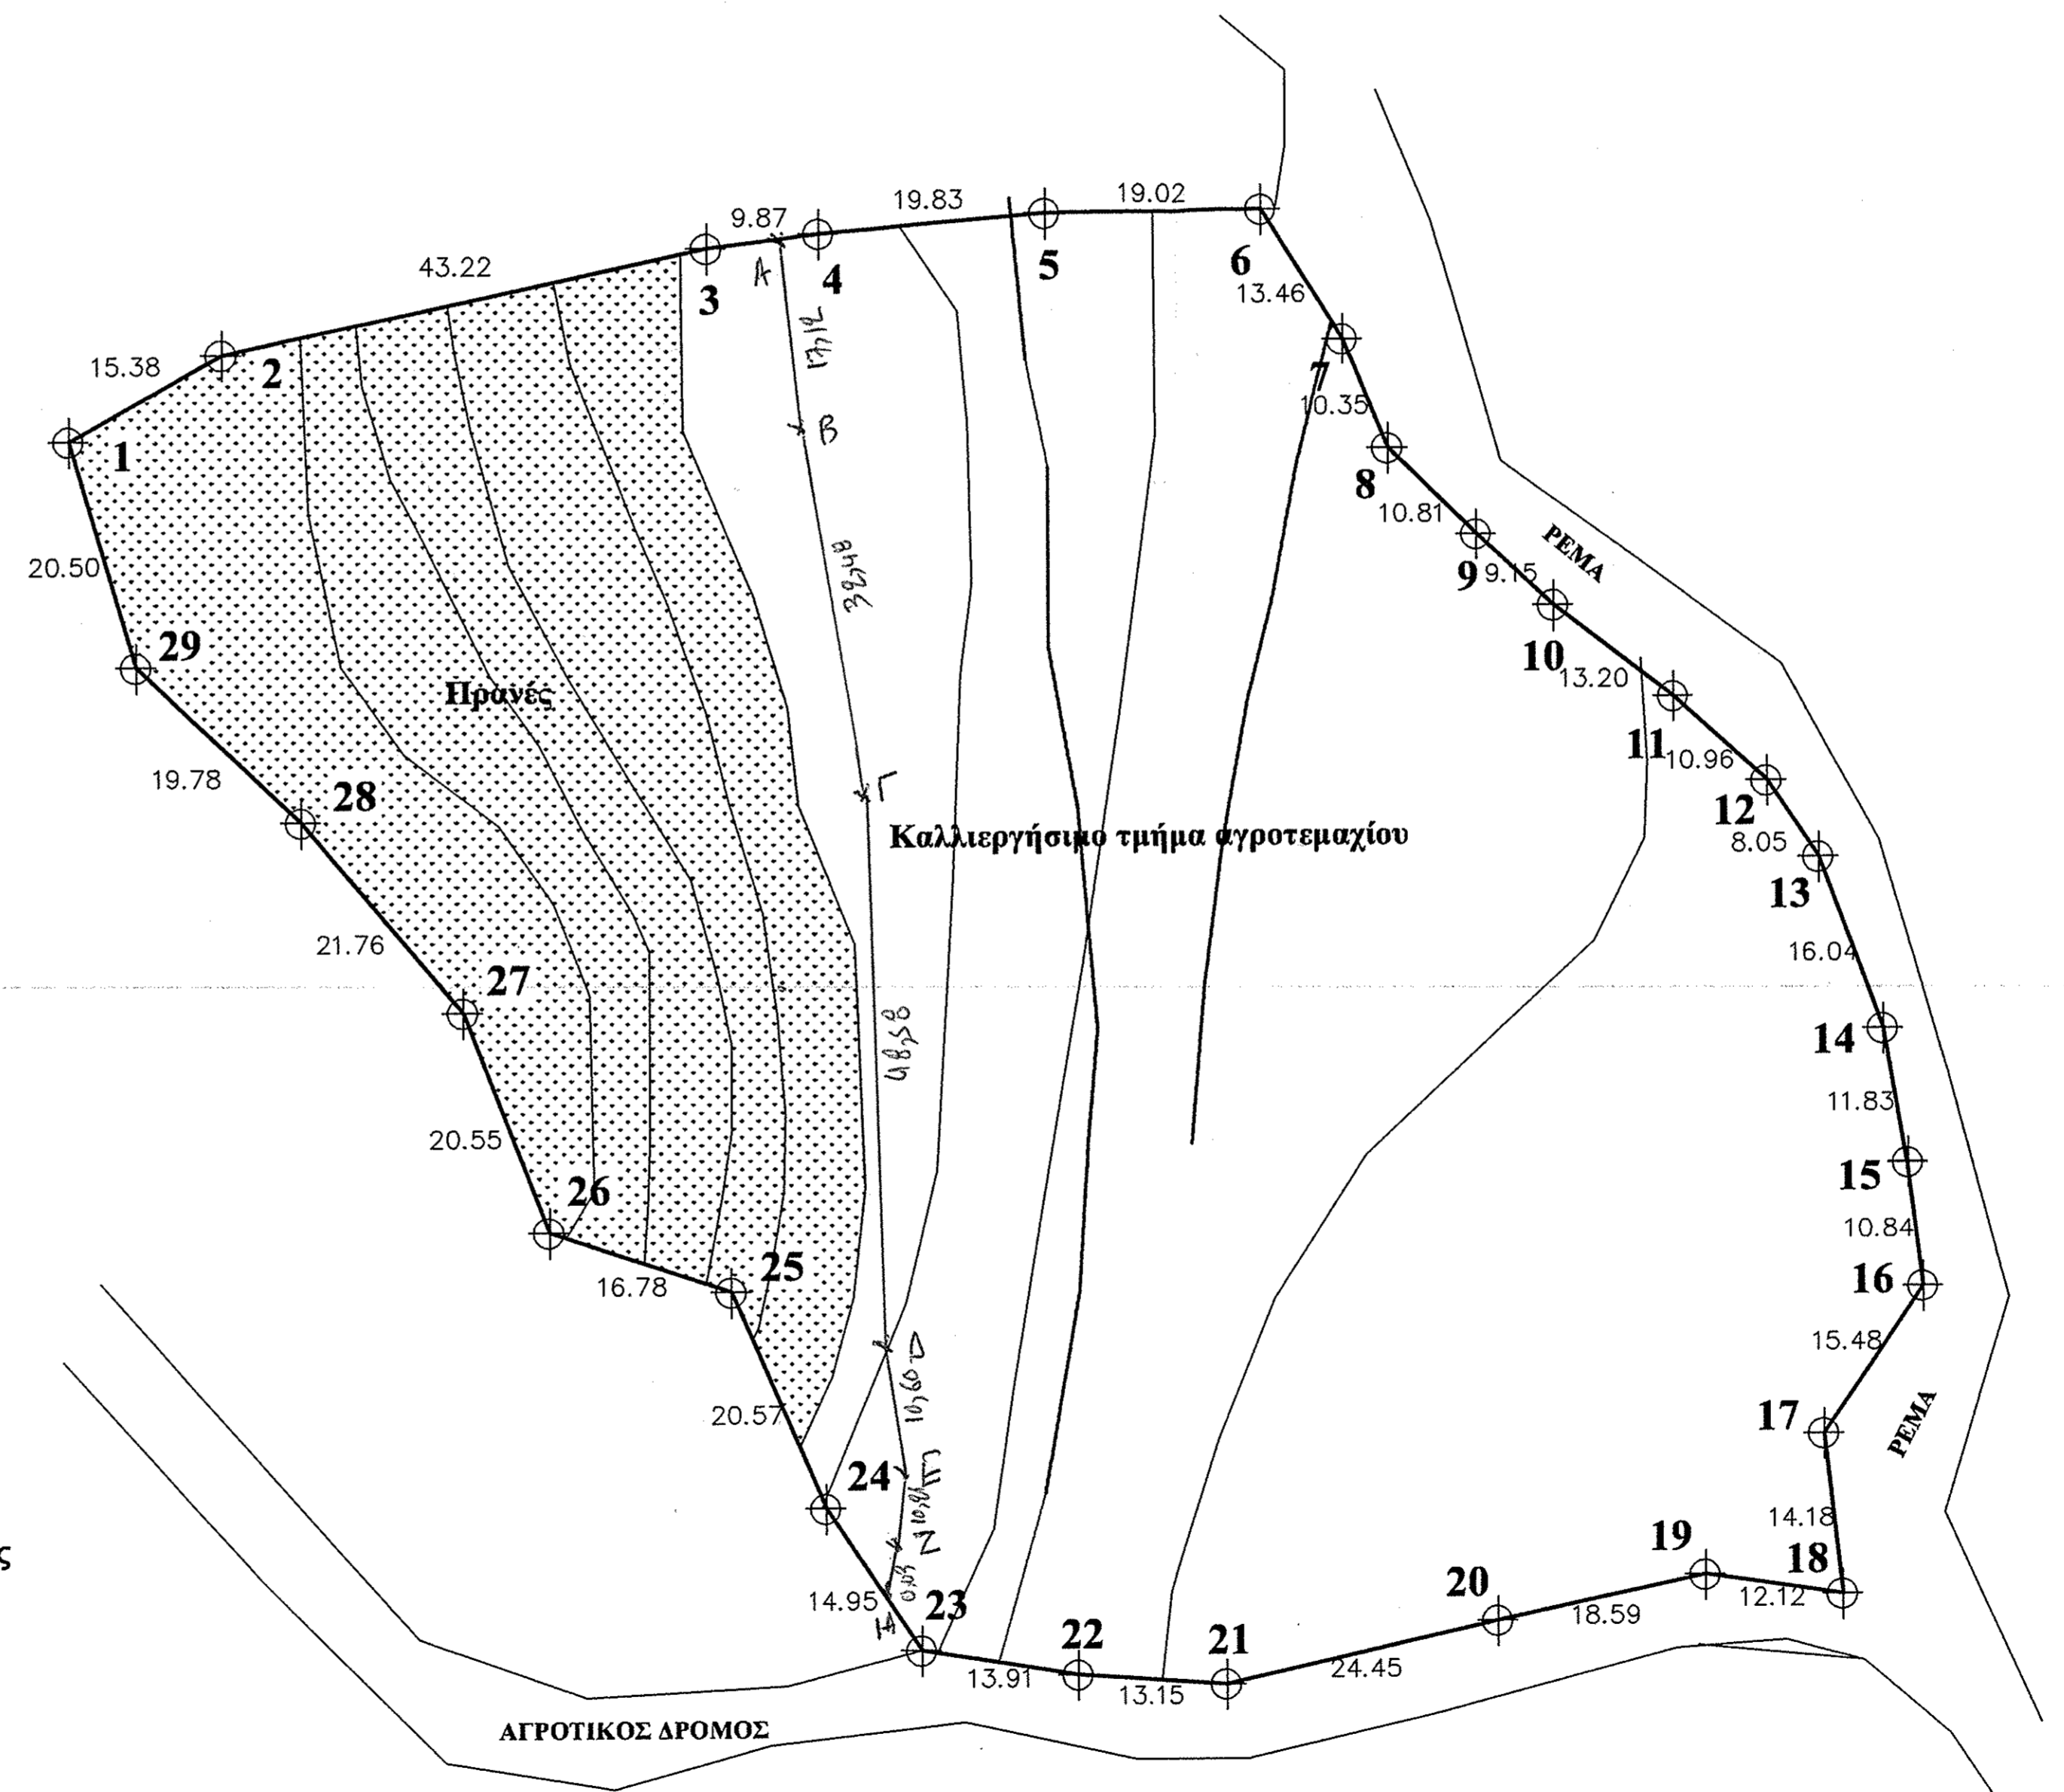

ΙΔΙΟΚΤΗΣΙΑ	Κληρον. Παπαδοπούλου Παναγιώτας	
ΘΕΣΗ	Νησιά Οικισμού Μολυκρείου Αντηρίου	
ΜΕΛΕΤΗΤΗΣ	Παπαναστασόπουλος Δημήτρης, Πολιτικός Μηχανικός Κ Δοριέων 31 Ναύπακτος, τηλ 6945 90 60 78	
ΘΕΜΑ ΣΧΕΔΙΟΥ	ΤΟΠΟΓΡΑΦΙΚΟ ΔΙΑΓΡΑΜΜΑ	ΑΡΙΘΜΟΣ ΣΧΕΔΙΟΥ <b>A0</b>
ΚΛΙΜΑΚΑ	1:500	
ΗΜΕΡΟΜΗΝΙΑ	ΙΟΥΛΙΟΣ 2011	
ΣΦΡΑΓΙΔΑ-ΥΠΟΓΡΑΦΗ	<p>Για τον έλεγχο και την επιβεβαίωση μετρήσεων, ο κ. μηχανικός στην όρα Σ.Β.317/1-12-Εα, παρέθεσε χαρακτηριστικά μετρήσεις, σύμφωνα με τις διατάξεις του Ν. 2201/94.</p> <p>Γεώργιος Ράπτης ΠΕΓ Δασολόγος με Α βαθμό</p> <p>ΘΕΩΡΗΣΗ ΘΕΩΡΗΣΗ ΚΑΙ ΥΠΟΓΡΑΦΗ με αριθμό στην όρα Σ.Β.317/1-12-Εα πρόθετα χαρακτηρισμένα μετρήσεις, σύμφωνα με τις διατάξεις του Ν. 2201/94.</p> <p>ΔΗΜΗΤΡΙΟΣ Ν. ΠΑΠΑΝΑΣΤΑΣΟΠΟΥΛΟΣ ΔΙΠΛΩΜΟΣ ΠΟΛΙΤΙΚΟΣ ΜΗΧΑΝΙΚΟΣ ΠΟΛΙΤΙΚΗΣ ΣΧΟΛΗΣ ΠΑΝΕΠΙΣΤΗΜΙΟΥ ΠΑΤΡΩΝ ΜΕΛΟΣ ΤΕΕ Α.Μ. 64856 ΑΦΜ: 051573570 ΚΑΒ. ΔΟΡΙΕΩΝ 31 &amp; ΠΛΑΣΤΗΡΑ - ΝΑΥΠΑΚΤΟΣ ΤΗΛ: 6937115581</p>	