


ΑΠΟΣΠΑΣΜΑ ΑΠΟ ΧΑΡΤΗ ΔΙΑΝΟΜΗΣ ΣΩΤΗΡΙΤΣΑ (ΚΑΡΙΣΤΑ) 1931 ΚΛΙΜΑΚΑ 1:5000  
ΘΕΣΗ ΑΓΡΟΤΕΜΑΧΙΟΥ



ΑΠΟΣΠΑΣΜΑ ΑΠΟ ΟΡΘΟΦΩΤΟΧΑΡΤΗ ΚΛΙΜΑΚΑ 1:5000  
ΘΕΣΗ ΑΓΡΟΤΕΜΑΧΙΟΥ

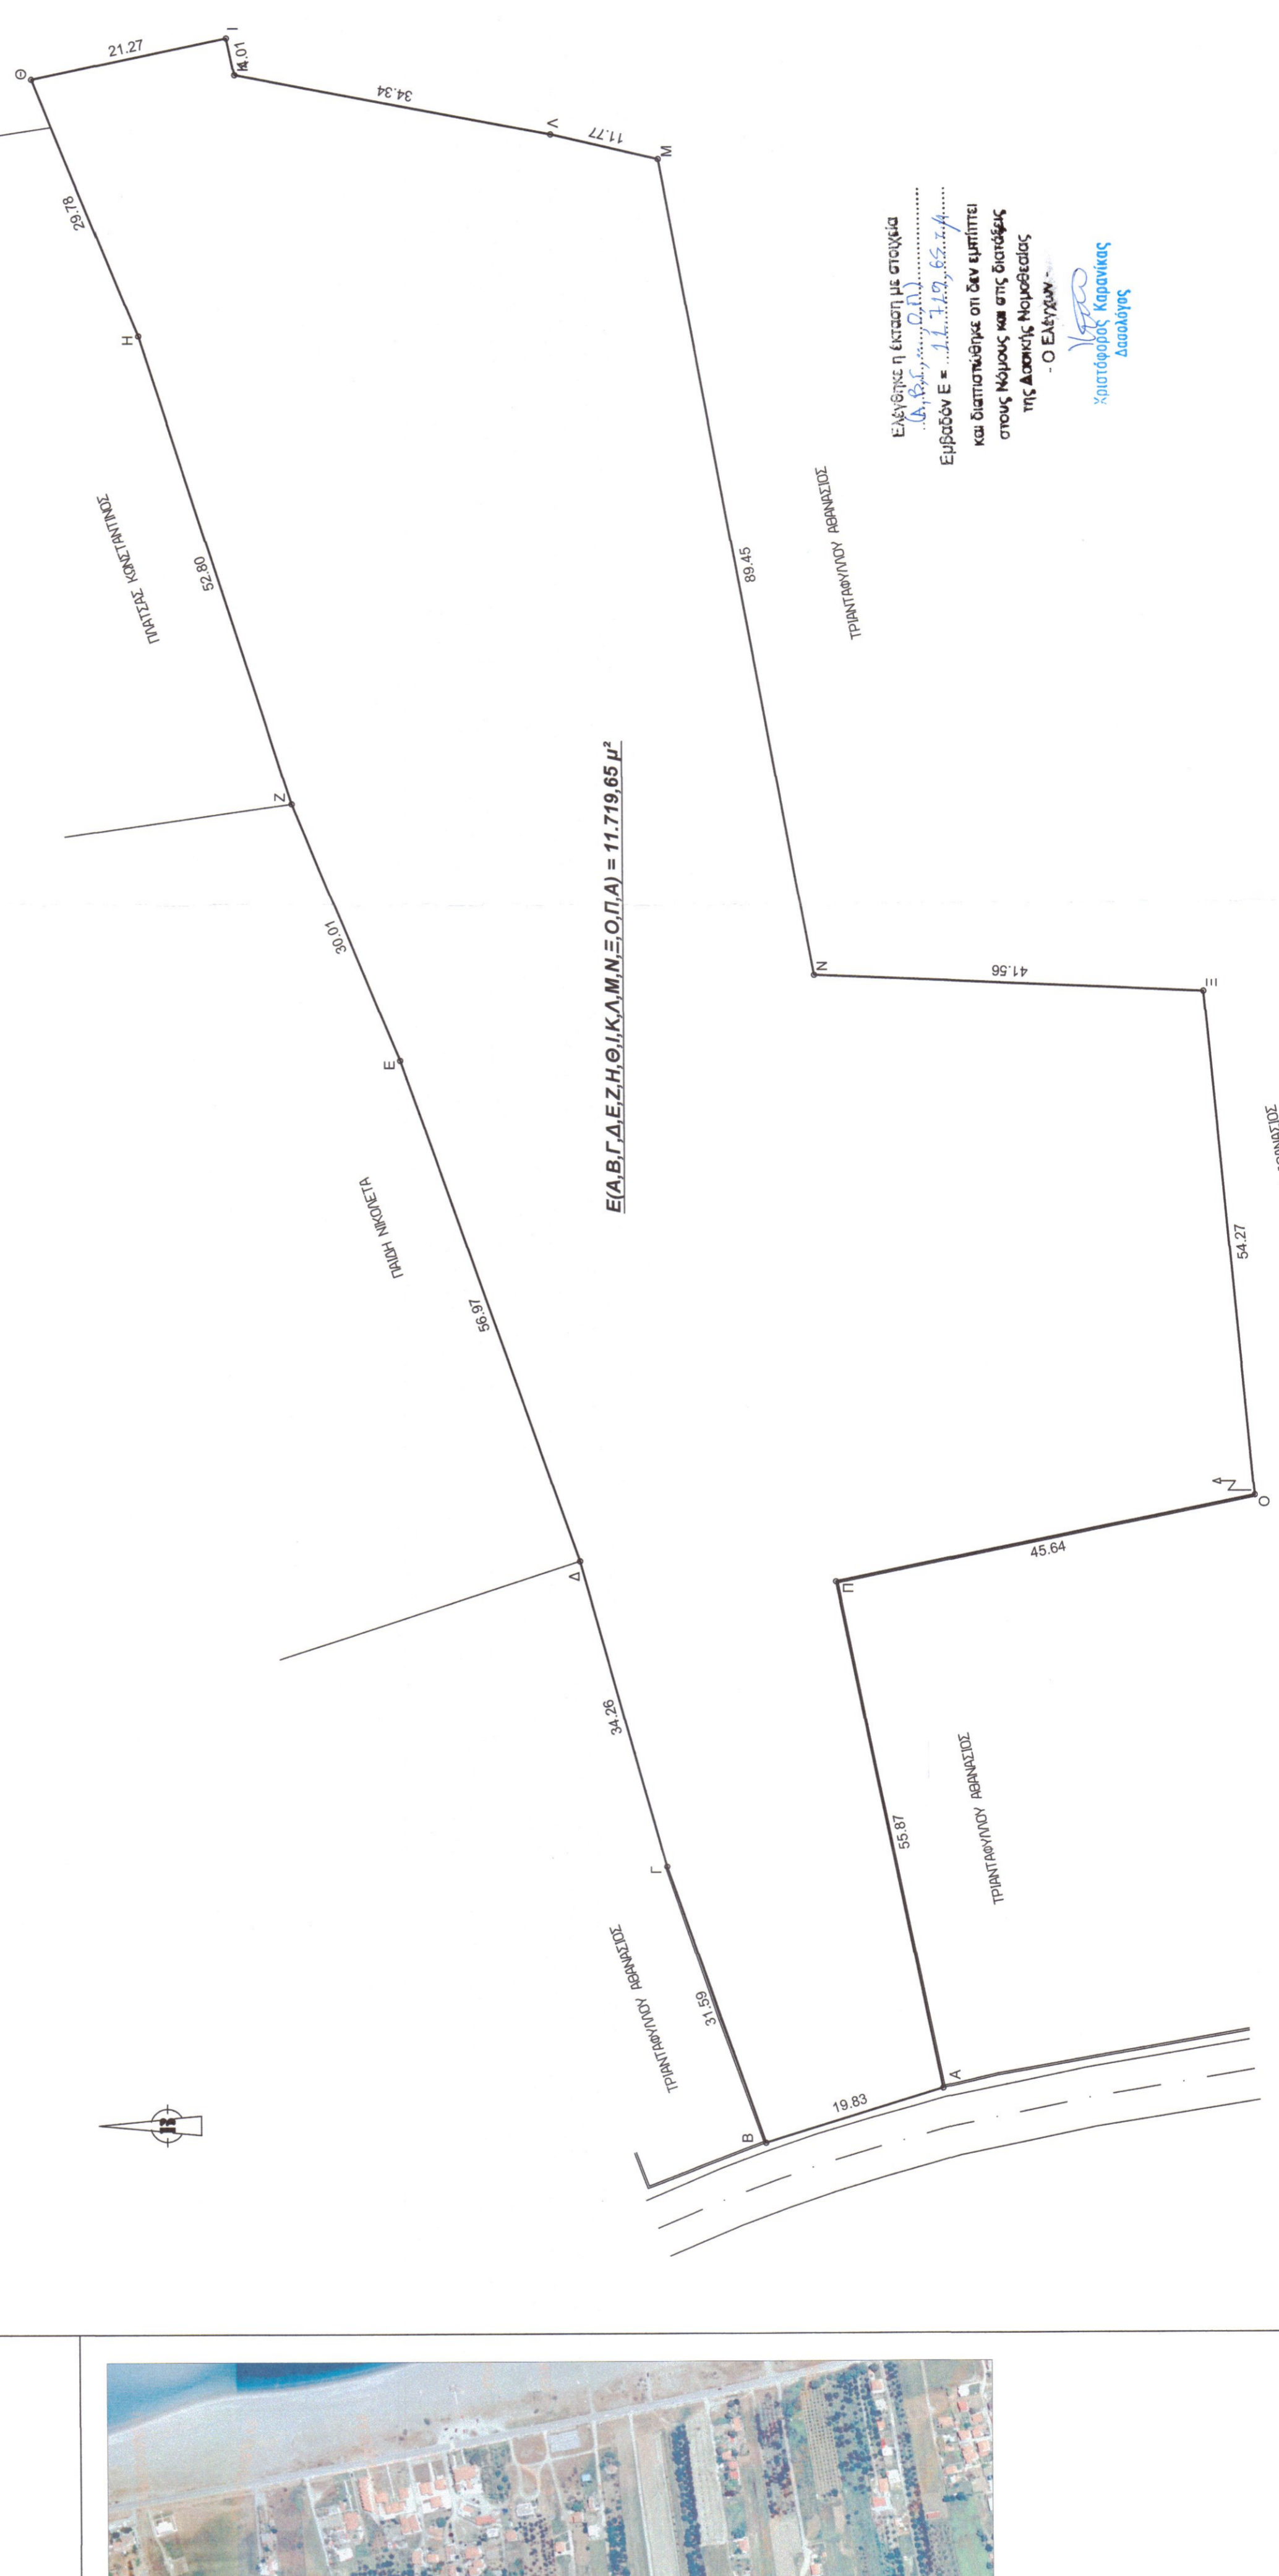

Εξέδωκε η έκταση με στοιχεία  
 Α, Β, Γ, Δ, Ε, Ζ, Η, Θ, Ι, Κ, Λ, Μ, Ν, Ξ, Ο, Π, Α  
 και διαπιστώθηκε ότι δεν υπάρχει  
 στους νόμους και στις διατάξεις  
 της Δασικής Νομοθεσίας  
 - Ο Ελεγκτής -  
 Δασάρχης Κασσίνης  
 Δασάρχης

ΥΠΟΛΟΓΙΣΜΟΣ ΕΜΒΛΩΔΩΝ  
 ΠΙΝΑΚΑΣ ΣΥΝΤΕΤΑΓΜΕΝΩΝ

Κορυφή	X	Y
A	402310.12	4397346.03
B	402304.28	4397351.37
C	402307.12	4397382.44
D	402401.95	4397406.38
E	402448.80	4397417.80
Z	402468.89	4397433.88
H	402526.47	4397445.13
Θ	402530.88	4397424.32
I	402520.62	4397382.75
K	402517.96	4397362.10
Λ	402429.59	4397320.58
M	402428.13	4397315.41
N	402374.10	4397315.41
Ξ	402364.88	4397361.11
Ο		
Π		
Εμβλάδα:	11719,65 μ²	

ΘΕΩΡΗΘΗΚΕ  
 Και ανανεώσε το με αριθμό  
 23633/12.3.2020 έγγραφο το  
 Δασαρχείου Αγινός.  
 Αριθμ. 401/2020/2622  
 Α. Βασιλάκης  
 Δασάρχης Αγινός  
 ΚΑΤΑΣΤΑΣΙΑΣ ΚΑΙ  
 ΚΑΤΑΡΤΙΣΤΩΝ ΚΑΙ  
 ΔΙΑΔΙΚΑΣΙΑΣ

**ΠΑΡΑΤΗΡΗΣΕΙΣ:**  
 1. Το διάγραμμα είναι ενταγμένο στο κρατικό  
 σύστημα συντεταγμένων ΕΓΣΑ 87  
 2. Οι διαστάσεις και τα εμβαδά υπολογίσθηκαν  
 αναλυτικά από τις συνικές των κορυφών  
 3. Η έκδοση από το ΕΓΣΑ 87  
 πραγματοποιήθηκε με σύστημα GPS και  
 κρούσας χρήση του Ελληνικού Συστήματος  
 Εντοπισμού-Περιοδών

**ΟΡΟΙ ΔΟΜΗΣΗΣ**

**ΠΔ/30-9-91 ΦΕΚ-750/Δ/29-10-91 ΖΟΕ**  
**ΠΕΡΙΟΧΗ ΜΕ ΣΤΟΙΧΕΙΟ 2**  
**1. Αρμόδια**  
 Ε=10.000,00 μ²  
**ΚΑΤΑ ΠΑΡΕΚΚΛΗΣΗ**  
 Ε=4000,00 μ² στις 29-10-1991  
**2. Συντελεστής Δόμησης = 0,05**  
**3. Επιτρεπόμενες Χρήσεις**  
 3.1 Αθλητικές εγκαταστάσεις μικρού μεγέθους  
 3.2 Εγκαταστάσεις ημερήσιας αναψυχής  
 3.3 Ψευδώνυμες αποθήκες  
 3.4 Φρεάτια  
 3.5 αντιστάσια  
 3.6 κατακία με μέγιστη συνολική επιφάνεια ορόφων 100 μ²  
 3.7 κτίρια κοινής ωφέλειας  
 3.8 προτήρια βελώνης  
 4. Για τους όρους και περιορισμούς δόμησης των παραπάνω  
 χρήσεων εφαρμόζονται κατά χρήση οι διατάξεις των απο  
 ΠΔ/6-10-78 (Δ/538) & απο ΠΔ/24-5-85 (Δ/270)

Εμβλάδα Αγροτεμαχίου  
 Ε(Α,Β,Γ,Δ,Ε,Ζ,Η,Θ,Ι,Κ,Λ,Μ,Ν,Ξ,Ο,Π,Α) = 11.719,65 μ²

**ΔΗΛΩΣΗ ΙΔΙΟΚΤΗΤΗ**  
 Ο υπογεγραμμένος Τριανταφύλλου Χαρίκλεια και Τριανταφύλλου  
 Στέφανος ιδιοκτήτες του αγροτεμαχίου με στοιχεία Α,Β,Γ,Δ,Ε,Ζ,Η,  
 Θ,Ι,Κ,Λ,Μ,Ν,Ξ,Ο,Π,Α δηλώνουμε ότι τα όρια που υποδείχτη για  
 αποτύπωση είναι τα αληθή.

οι Δηλούντες

**ΒΕΒΑΙΩΣΗ ( Ν.651/77)**  
 Ο υπογεγραμμένος δηλώνει βεβαιώνει βεβαιώνω ότι το  
 αγροτεμάχιο με στοιχεία Α,Β,Γ,Δ,Ε,Ζ,Η,Θ,Ι,Κ,Λ,Μ,Ν,Ξ,Ο,Π,Α είναι  
 εκτός ορίων οικισμού Κένου Σωτηρίτσας της Τ.Κ. Σωτηρίτσας του  
 Δήμου Αγινός, εντός Ζ.Ο.Ε. με στοιχεία 2 και είναι όριο και  
 οικοδομήσιμο σύμφωνα με τους παραπάνω όρους δόμησης.  
 Η παρούσα βεβαιώνεται από κτηματογράφηση.  
 Η απόφαση του αγροτεμαχίου από τη διάρκεια (προσμή ανωκόλου)  
 είναι 340 μέτρα.

Αριθμ. Συμβολίων .....  
**ΔΗΜΗΤΡΙΟΣ ΧΡ. ΒΑΛΑΡΗΣ**  
 ΑΓΡΟΝΟΜΟΣ ΤΟΠΟΓΡΑΦΟΣ ΜΗΧΑΝΙΚΟΣ  
 ΜΕΛΟΣ Τ.Ε.Ε. ΑΡ.Π. ΜΗΤΡΩΟΥ 58063  
 ΔΙΟΓΕΝΟΥΣ 4, ΑΓΙΝΑ - ΤΗΛ. 2410 257457  
 Α.Φ.Μ. 0450925236 - Α' ΔΟΥ ΑΓΙΝΑΣ

<b>ΕΡΓΟΔΟΤΗΣ</b> (1) ΤΡΙΑΝΤΑΦΥΛΛΟΥ ΧΑΡΙΚΛΕΙΑ (2) ΤΡΙΑΝΤΑΦΥΛΛΟΥ ΣΤΕΦΑΝΟΣ	<b>ΕΡΓΟ</b> ΑΠΟΤΥΠΩΣΗ ΑΓΡΟΤΕΜΑΧΙΟΥ
<b>ΘΕΣΗ</b> "ΔΕΝΔΡΟ" ΚΑΤΟ ΣΩΤΗΡΙΤΣΑ Τ.Κ. ΣΩΤΗΡΙΤΣΑΣ Δ.Ε. ΜΕΛΙΒΟΙΑΣ ΔΗΜΟΥ ΑΓΙΝΑΣ	<b>ΘΕΜΑ ΣΧΕΔΙΟΥ</b> <b>Α1</b> <b>ΤΟΠΟΓΡΑΦΙΚΟ</b> <b>ΔΙΑΓΡΑΜΜΑ</b> ΔΡΟΜΟΣ ΣΧΕΔΙΟΥ Κ.Λ.Μ.Α.Κ.Α 1:500
<b>ΗΜΕΡΟΜΗΝΙΑ</b> ΝΟΕΜΒΡΙΟΣ 2020	<b>ΤΕΧΝΙΚΟ ΓΡΑΦΕΙΟ</b> <b>ΔΗΜΗΤΡΙΟΣ ΧΡ. ΒΑΛΑΡΗΣ</b> Αγρ. Τοπογράφος Μηχανικός ΑΡ.Π.Α. ΔΙΟΓΕΝΟΥΣ 4 ΤΗΛ. 2410-257457 ΑΡ.Π.Α. ΔΙΟΓΕΝΟΥΣ 4 ΤΗΛ. 2410-257457