

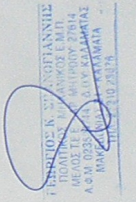


<b>ΤΕΧΝΙΚΟ ΓΡΑΦΕΙΟ</b> ΜΑΚΕΔΟΝΙΑΣ 21 ΚΑΛΑΜΑΤΑ τηλ.: 27210 28876		<b>ΣΠΑΝΟΓΙΑΝΝΗΣ ΓΕΩΡΓΙΟΣ</b> ΠΟΛΙΤΙΚΟΣ ΜΗΧΑΝΙΚΟΣ	
ΙΔΙΟΚΤΗΤΗΣ	ΝΙΚΑΣ ΘΕΟΦΙΛΟΣ	ΕΡΓΟ	ΑΠΟΤΥΠΩΣΗ ΑΓΡΟΤΕΜΑΧΙΟΥ
ΘΕΣΗ	ΕΚΤΟΣ ΑΚΤΙΝΑΣ 800 Μ. ΣΤΑΣΙΜΟΥ ΟΙΚΙΣΜΟΥ ΟΡΟΒΑ Τ.Κ. ΚΑΜΠΟΥ Δ.Ε. ΑΒΙΑΣ ΔΗΜΟΥ ΔΥΤΙΚΗΣ ΜΑΝΗΣ - ΘΕΣΗ "ΜΑΛΕΒΙΣΤΙΑ"	ΜΕΛΕΤΗΤΗΣ	ΣΠΑΝΟΓΙΑΝΝΗΣ ΓΕΩΡΓΙΟΣ
ΘΕΜΑ	ΑΡ. ΣΧΕΔΙΟΥ	ΤΟΠΟΓΡΑΦΙΚΟ ΔΙΑΓΡΑΜΜΑ	T1
ΧΡΟΝΟΣ ΜΕΛΕΤΗΣ	ΙΟΥΝΙΟΣ 2018	ΚΙΛΜΑΚΑ	1/200
ΣΦΡΑΓΙΔΑ - ΥΠΟΓΡΑΦΗ	ΘΕΩΡΗΘΗ		

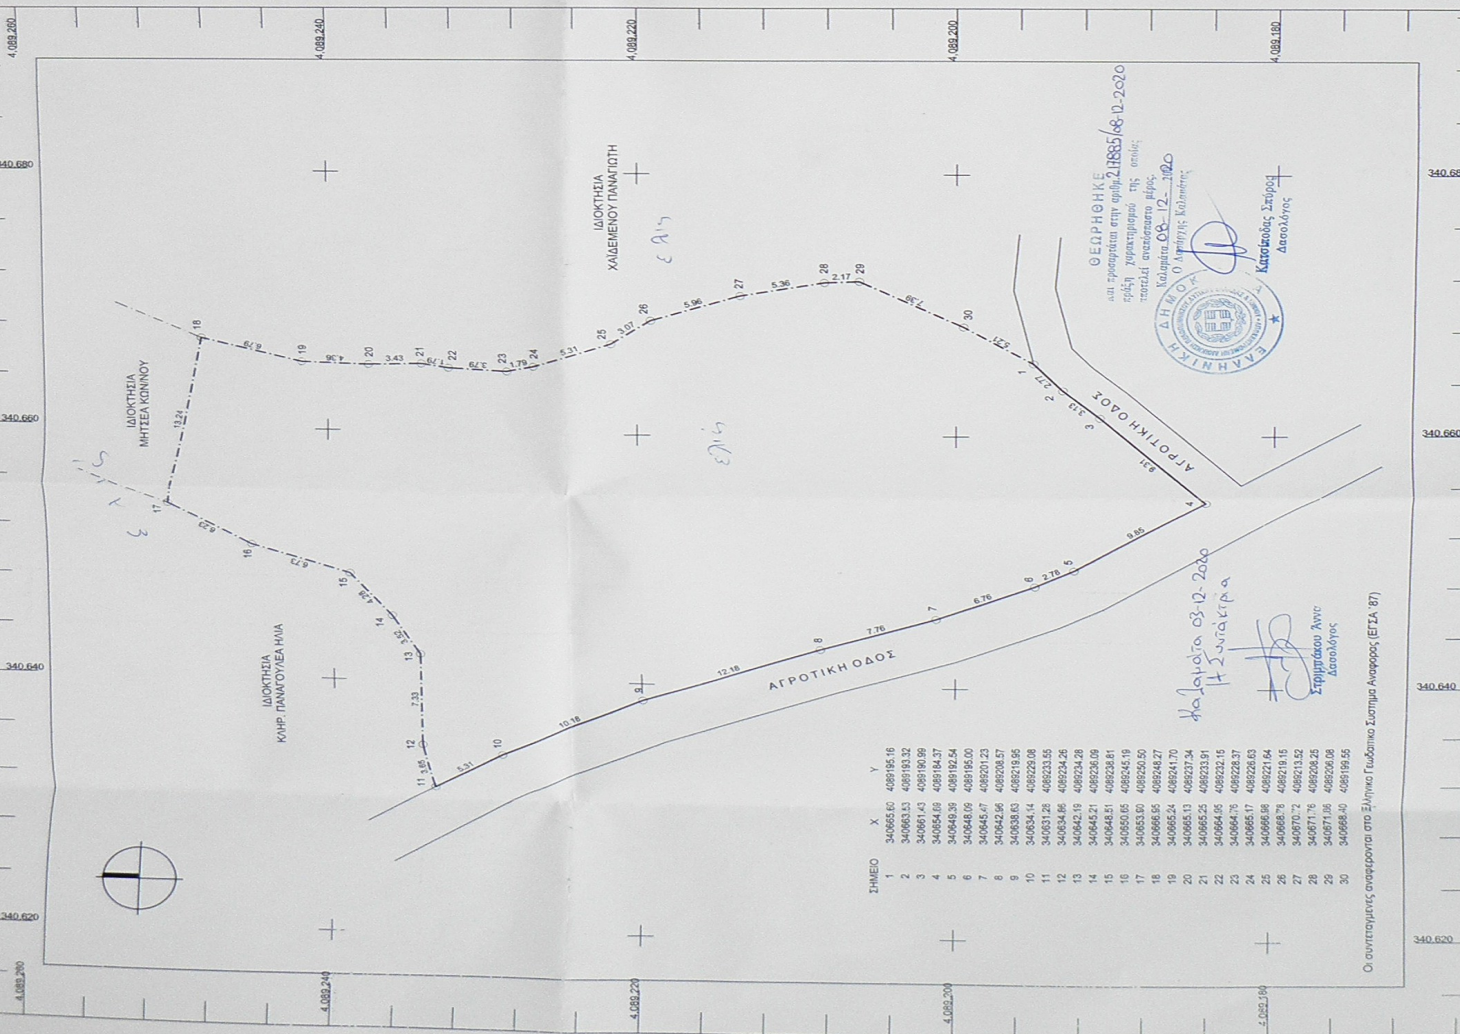

**ΓΕΩΡΓΙΟΣ ΣΠΑΝΟΓΙΑΝΝΗΣ**  
 ΜΕΛΟΣ Τ.Ε.Ε. ΜΗΤΡΟΥΣ 2784  
 ΜΑΚΕΔΟΝΙΑΣ 21 - ΚΑΛΑΜΑΤΑ  
 Α.Φ.Μ. 0232020010  
 Π.Α.Σ. 14442/2018

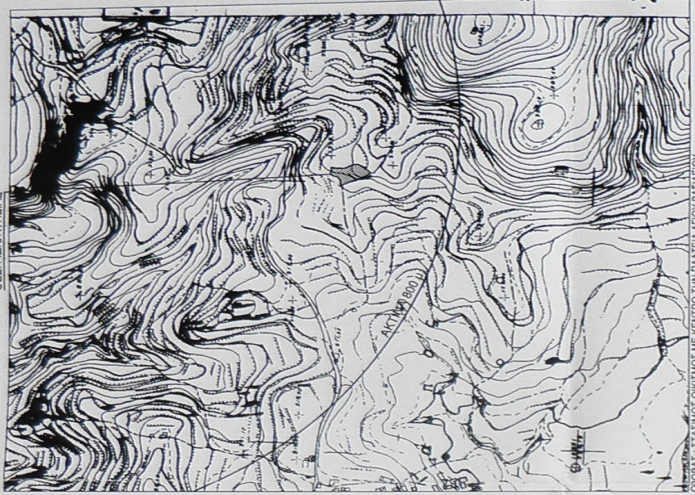

**ΕΙΣΑΓΩΓΗ**  
 Ε ΑΓΡΟΤΕΜΑΧΙΟΥ (1,2,3,...,28,29,30,1) = 1444,42 μ<sup>2</sup>

**ΠΑΡΑΤΗΡΗΣΕΙΣ**  
 1. Το διάγραμμα είναι ενταγμένο στο κρατικό σύστημα συντεταγμένων ΕΤΣΑ 87.  
 2. Οι διαστάσεις και τα εμβαδά υπολογίσθηκαν αναλυτικά από τις συντεταγμένες των κορυφών.  
 4. Η εξάρτηση από το ΕΤΣΑ 87 πραγματοποιήθηκε με σύστημα GPS και κίνησης χάρτη του Ελληνικού Διαστήματος Εντοπισμού - HEPOS.

**ΟΡΟΙ ΔΟΜΗΣΗΣ**  
 ΤΕΛΙΚΟ ΟΡΟΙ ΔΟΜΗΣΗΣ: Π.Δ.δ. 12-82, ΑΡΘΡΟΣ 3 (ΦΕΚ-888/23-12-82)  
 Μικτή ύψος: 7,50 μ + 1,50 μ στήλη  
 Μικτή διάμετρος: 200 μ.  
 Αποστάσεις από όρια: 0-2,50 μ.

**ΔΗΛΩΣΗ ΙΔΙΟΚΤΗΤΗΣ (N. 4030/2011)**  

Ο Μηχανικός  
**ΓΕΩΡΓΙΟΣ Σ. ΣΠΑΝΟΓΙΑΝΝΗΣ**  
 ΠΟΛΙΤΙΚΟΣ ΜΗΧΑΝΙΚΟΣ  
 ΜΕΛΟΣ Τ.Ε.Ε. ΜΗΤΡΟΥΣ 2784  
 ΜΑΚΕΔΟΝΙΑΣ 21 - ΚΑΛΑΜΑΤΑ  
 Α.Φ.Μ. 0232020010  
 Π.Α.Σ. 14442/2018




