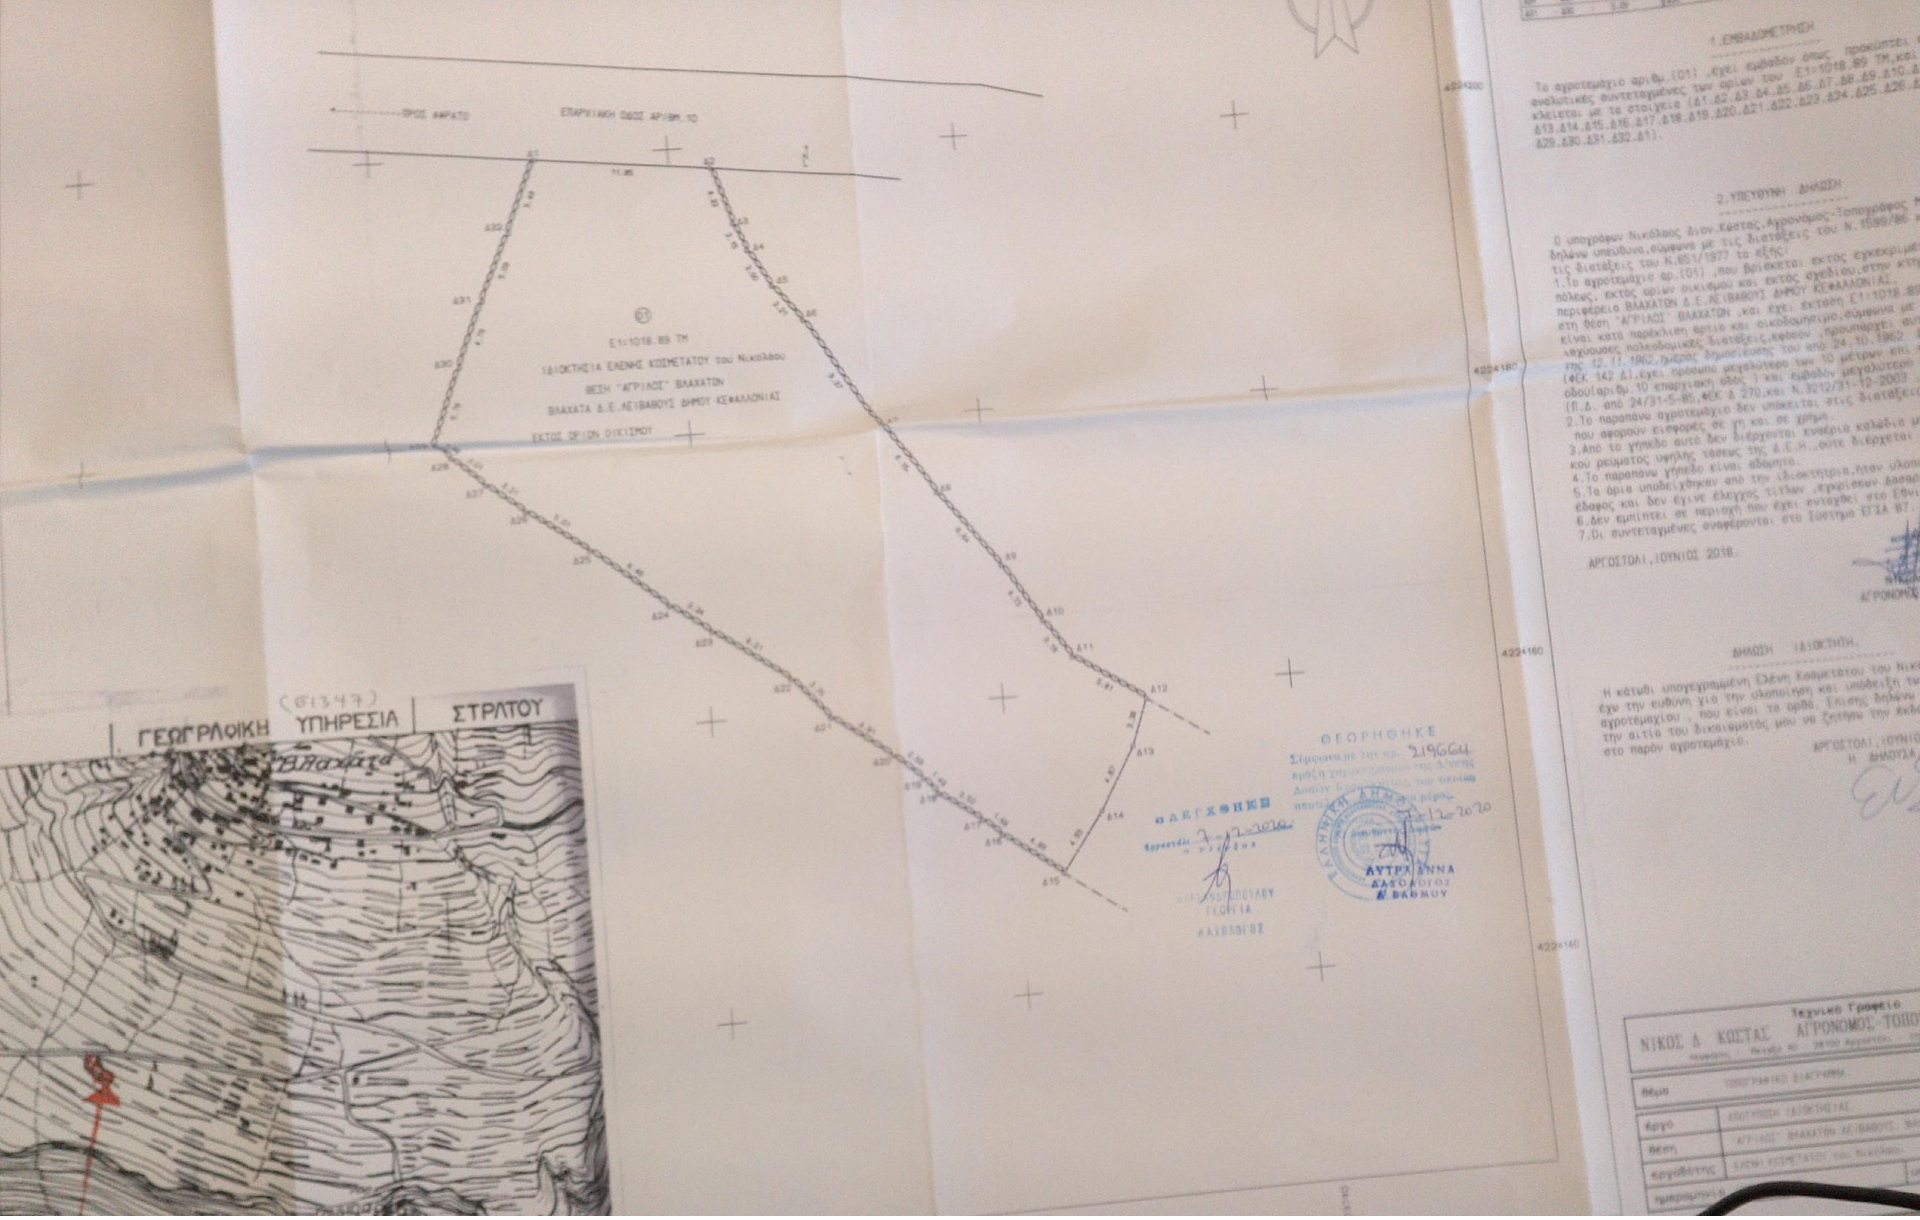
ΕΠΑΡΧΙΑΚΗ ΟΔΟΣ ΑΡ.ΘΜ.10
Ε1:1018.89 ΤΜ
ΙΔΙΟΚΤΗΣΙΑ ΕΛΕΝΗΣ ΚΟΣΜΕΤΑΤΟΥ του Νικολάου
ΘΕΣΗ "ΑΓΡΙΑΣΣ" ΒΛΑΧΑΤΩΝ
ΒΛΑΧΑΤΑ Δ.Ε.ΛΕΙΒΑΘΟΥΣ ΔΗΜΟΥ ΚΕΦΑΛΟΝΙΑΣ
ΕΚΤΟΣ ΟΡΙΩΝ ΟΙΚΙΣΜΟΥ
ΓΕΩΓΡΑΦΙΚΗ ΥΠΗΡΕΣΙΑ ΣΤΡΑΤΟΥ
ΘΕΩΡΗΘΗΚΕ
ΑΠΟΔΕΧΘΗΚΕ
ΑΥΓΕΡΙΝΟΥ ΑΝΝΑ
ΔΑΣΟΛΟΓΟΣ
Α' ΒΑΘΜΟΥ
ΝΙΚΟΣ Δ. ΚΩΣΤΑΣ
Τεχνικό Γραφείο
ΑΓΡΟΝΟΜΟΣ-ΤΟΠΟΓ