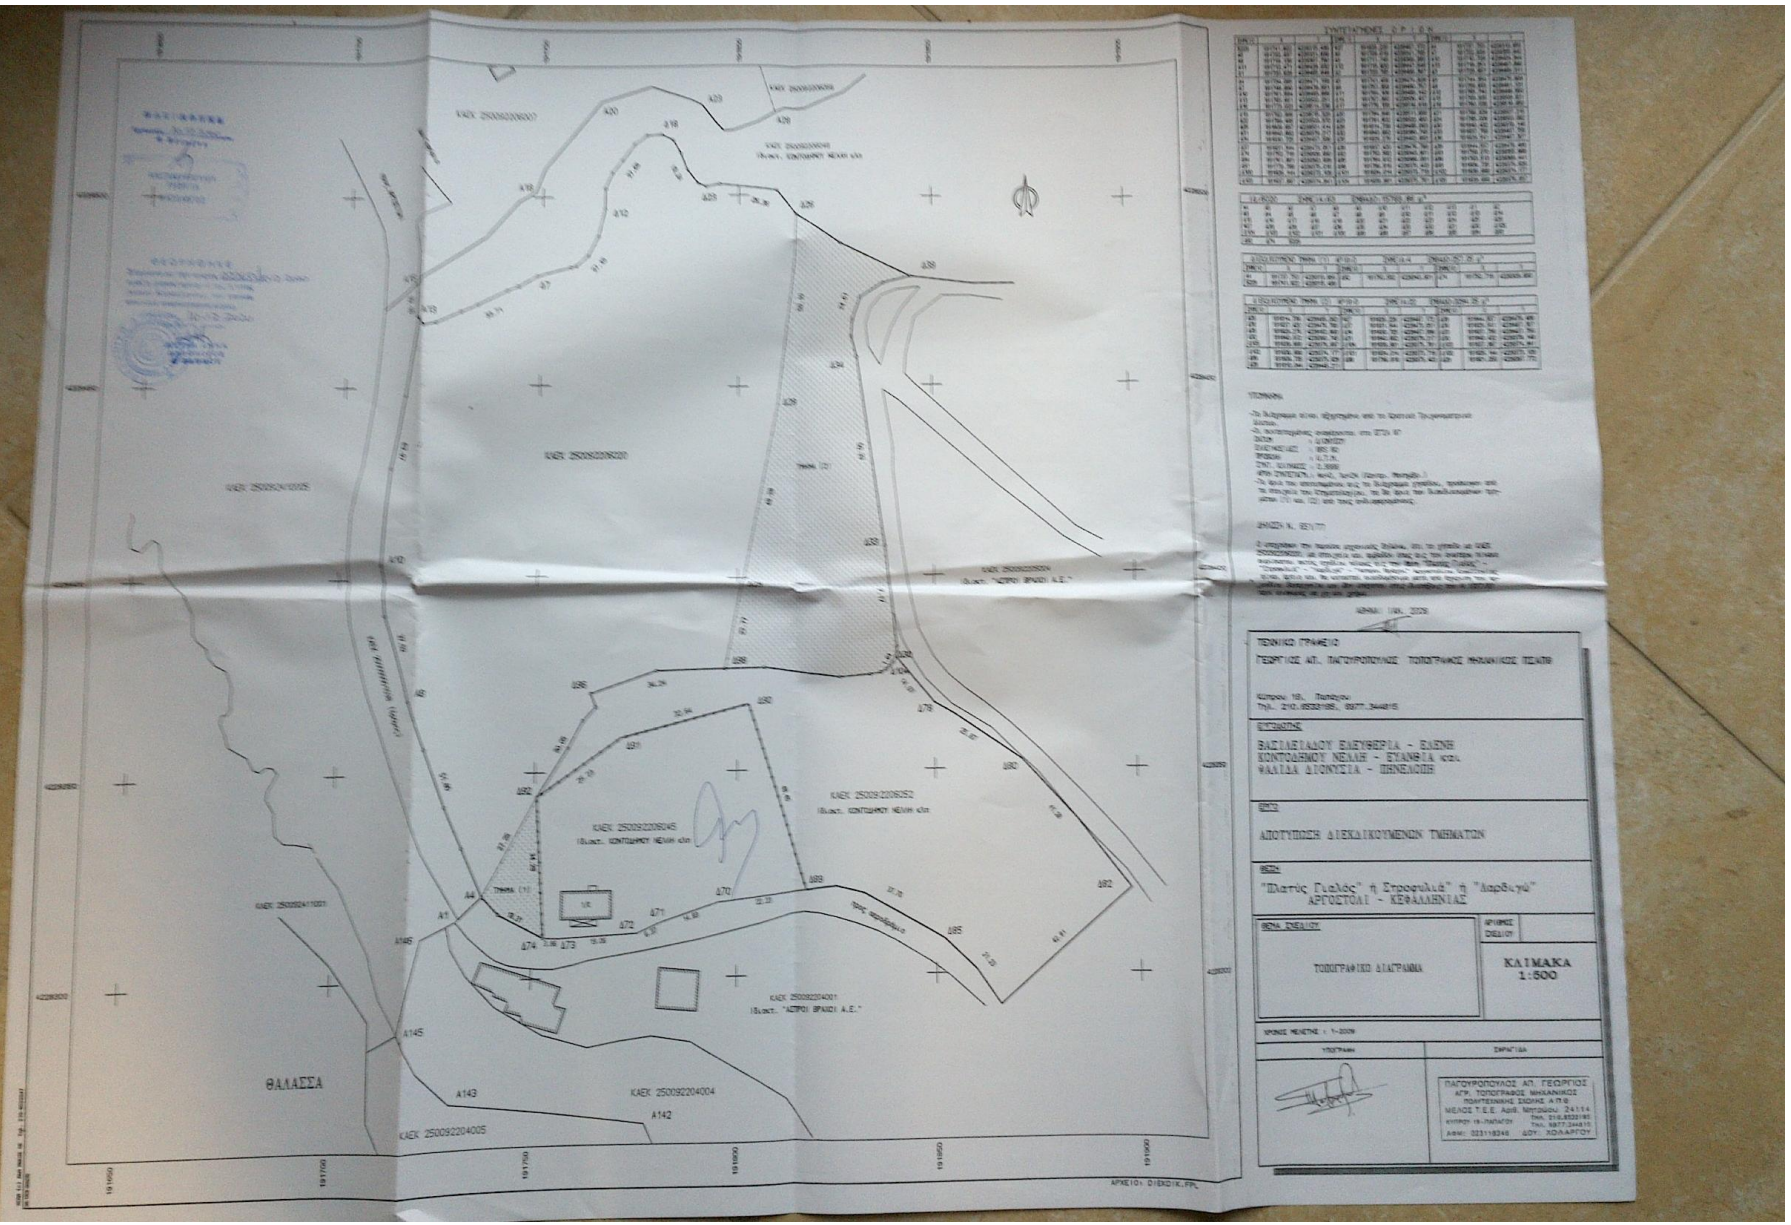
ΘΑΛΑΣΣΑ
ΤΕΧΝΙΚΟ ΓΡΑΦΕΙΟ
ΓΕΩΡΓΙΟΣ ΑΓΤ. ΠΑΓΩΡΟΠΟΥΛΟΣ ΤΟΠΟΓΡΑΦΟΣ ΜΗΧΑΝΙΚΟΣ ΠΕΑΠΘ
ΒΑΣΙΛΕΙΑΔΟΥ ΕΛΕΥΘΕΡΙΑ - ΕΛΕΝΗ
ΚΟΝΤΟΔΗΜΟΥ ΝΕΛΛΗ - ΕΥΑΝΘΙΑ
ΦΑΛΙΔΑ ΔΙΟΝΥΣΙΑ - ΠΗΝΕΛΟΠΗ
ΑΠΟΤΥΠΩΣΗ ΔΙΕΚΔΙΚΟΥΜΕΝΩΝ ΤΜΗΜΑΤΩΝ
"Πλατύς Γυαλός" ή Στρογγυλιά" ή "Λαρδιγιώ"
ΑΡΓΟΣΤΟΛΗ - ΚΕΦΑΛΛΗΝΙΑΣ
ΤΟΠΟΓΡΑΦΙΚΟ ΔΙΑΓΡΑΜΜΑ
ΚΛΙΜΑΚΑ 1:500
ΠΑΓΩΡΟΠΟΥΛΟΣ ΑΓΓ. ΓΕΩΡΓΙΟΣ
ΑΓΡ. ΤΟΠΟΓΡΑΦΟΣ ΜΗΧΑΝΙΚΟΣ
ΠΟΛΥΤΕΧΝΙΚΗΣ ΣΧΟΛΗΣ Α.Π.Θ
ΜΕΛΟΣ Τ.Ε.Ε. Αριθ. Μητρώου: 24114
ΚΥΠΡΟΥ 19-ΠΑΠΑΓΟΥ ΤΗΛ. 6932.185 Φαξ: 6977.344815
ΑΦΜ: 023118248 ΔΟΥ: ΧΟΛΑΡΓΟΥ