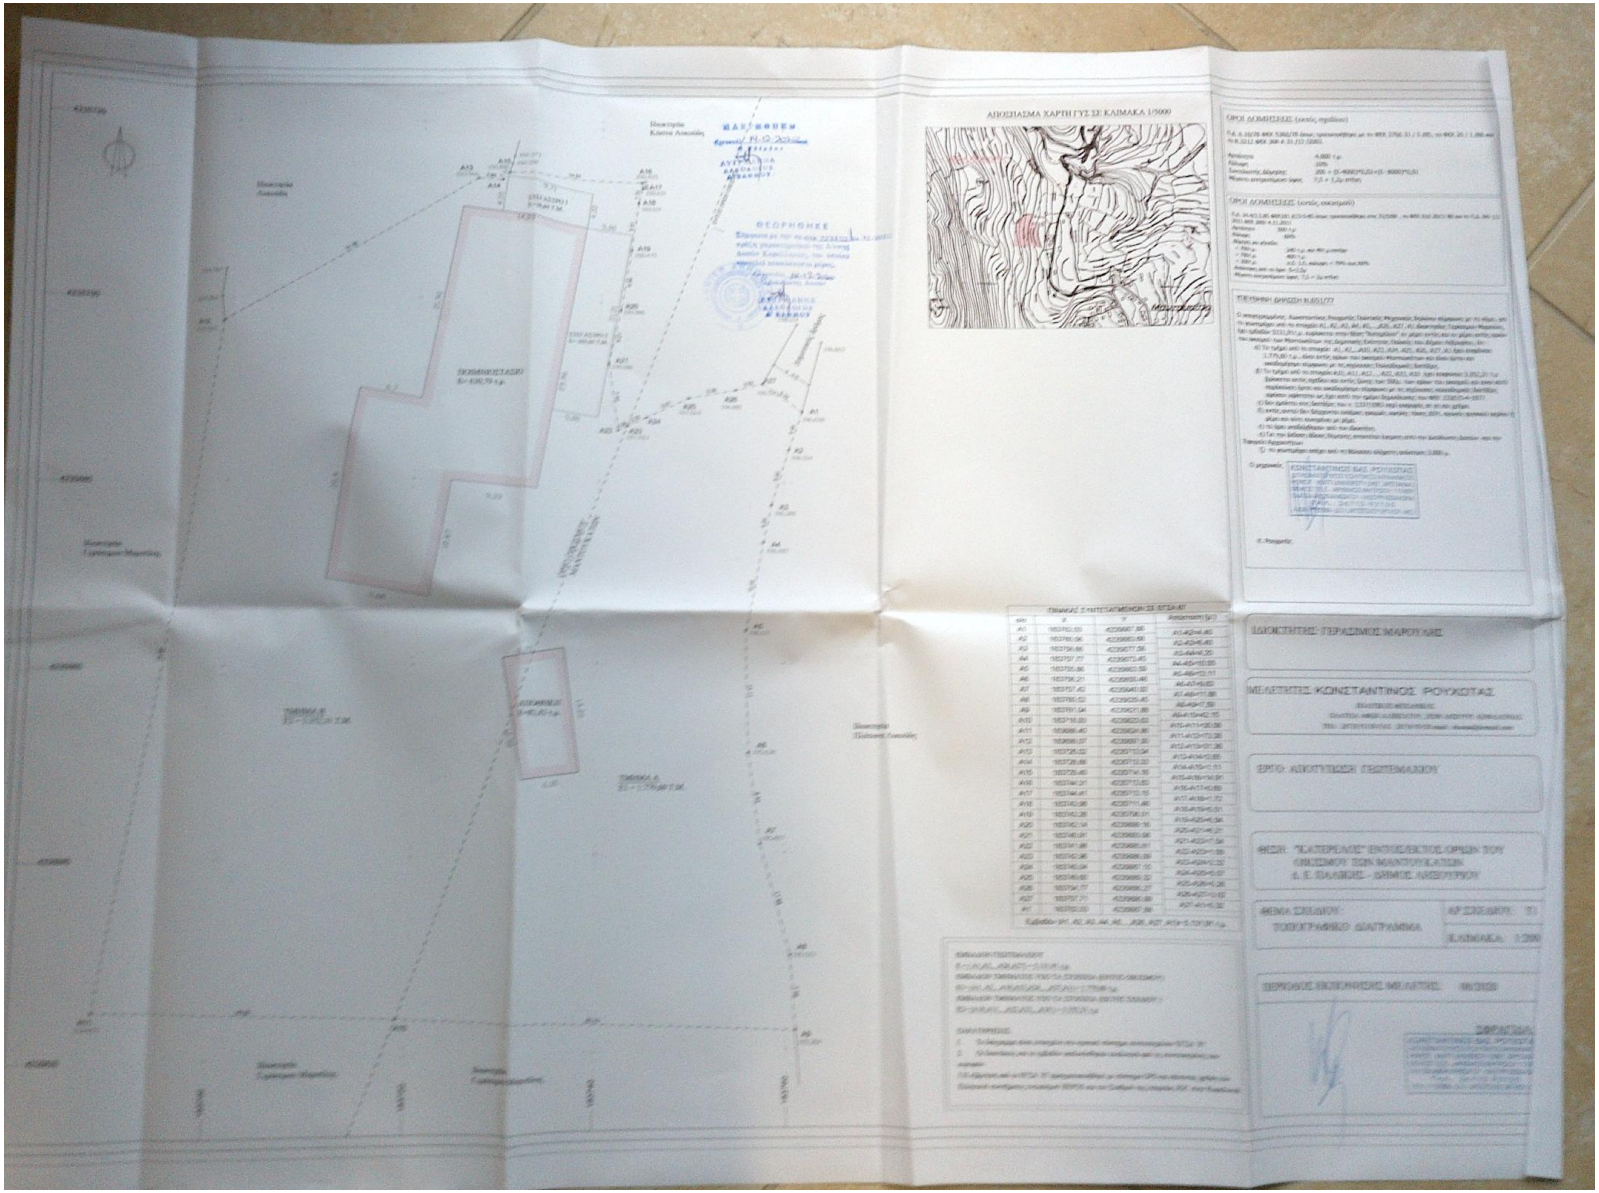
ΑΠΟΣΠΑΣΜΑ ΧΑΡΤΗ ΓΥΣ ΣΕ ΚΛΙΜΑΚΑ 1/5000
ΟΡΟΙ ΔΟΜΗΣΕΩΣ (εστίς σχεδίου)
ΟΡΟΙ ΔΟΜΗΣΕΩΣ (εστίς οικιστική)
ΤΕΧΝΗΝΗ ΘΗΡΩΝ Η.651/77
ΙΔΙΟΚΤΗΤΗΣ: ΓΕΡΑΣΙΜΟΣ ΜΑΡΟΥΛΗΣ
ΜΕΛΕΤΗΤΗΣ: ΚΩΝΣΤΑΝΤΙΝΟΣ ΡΟΥΧΩΤΑΣ
ΕΡΓΟ: ΑΠΟΤΥΠΩΣΗ ΓΕΩΤΕΜΑΧΙΟΥ
ΘΕΣΗ: "ΚΑΤΕΡΕΛΟΣ" ΕΝΤΟΣ/ΕΚΤΟΣ ΟΡΙΩΝ ΤΟΥ ΟΙΚΙΣΜΟΥ ΣΩΝ ΜΑΝΤΟΥΚΑΤΩΝ Δ. Ε. ΠΑΛΙΟΥΣ - ΔΗΜΟΣ ΑΡΕΩΠΟΛΗΣ
ΘΕΜΑ ΣΧΕΔΙΟΥ: ΤΟΠΟΓΡΑΦΙΚΟ ΔΙΑΓΡΑΜΜΑ
ΑΡ. ΣΧΕΔΙΟΥ: Τ1
ΚΛΙΜΑΚΑ: 1:200
ΠΕΡΙΟΔΟΣ ΕΚΠΟΝΗΣΗΣ ΜΕΛΕΤΗΣ: 06/2020
ΣΦΡΑΓΙΔΑ