


ΟΡΘΟΦΩΤΟΧΑΡΤΗΣ ΚΤΗΜΑΤΟΛΟΓΟΥ
ΕΤΟΣ ΛΗΨΗΣ: 2007 - ΚΛ. 1:5.000

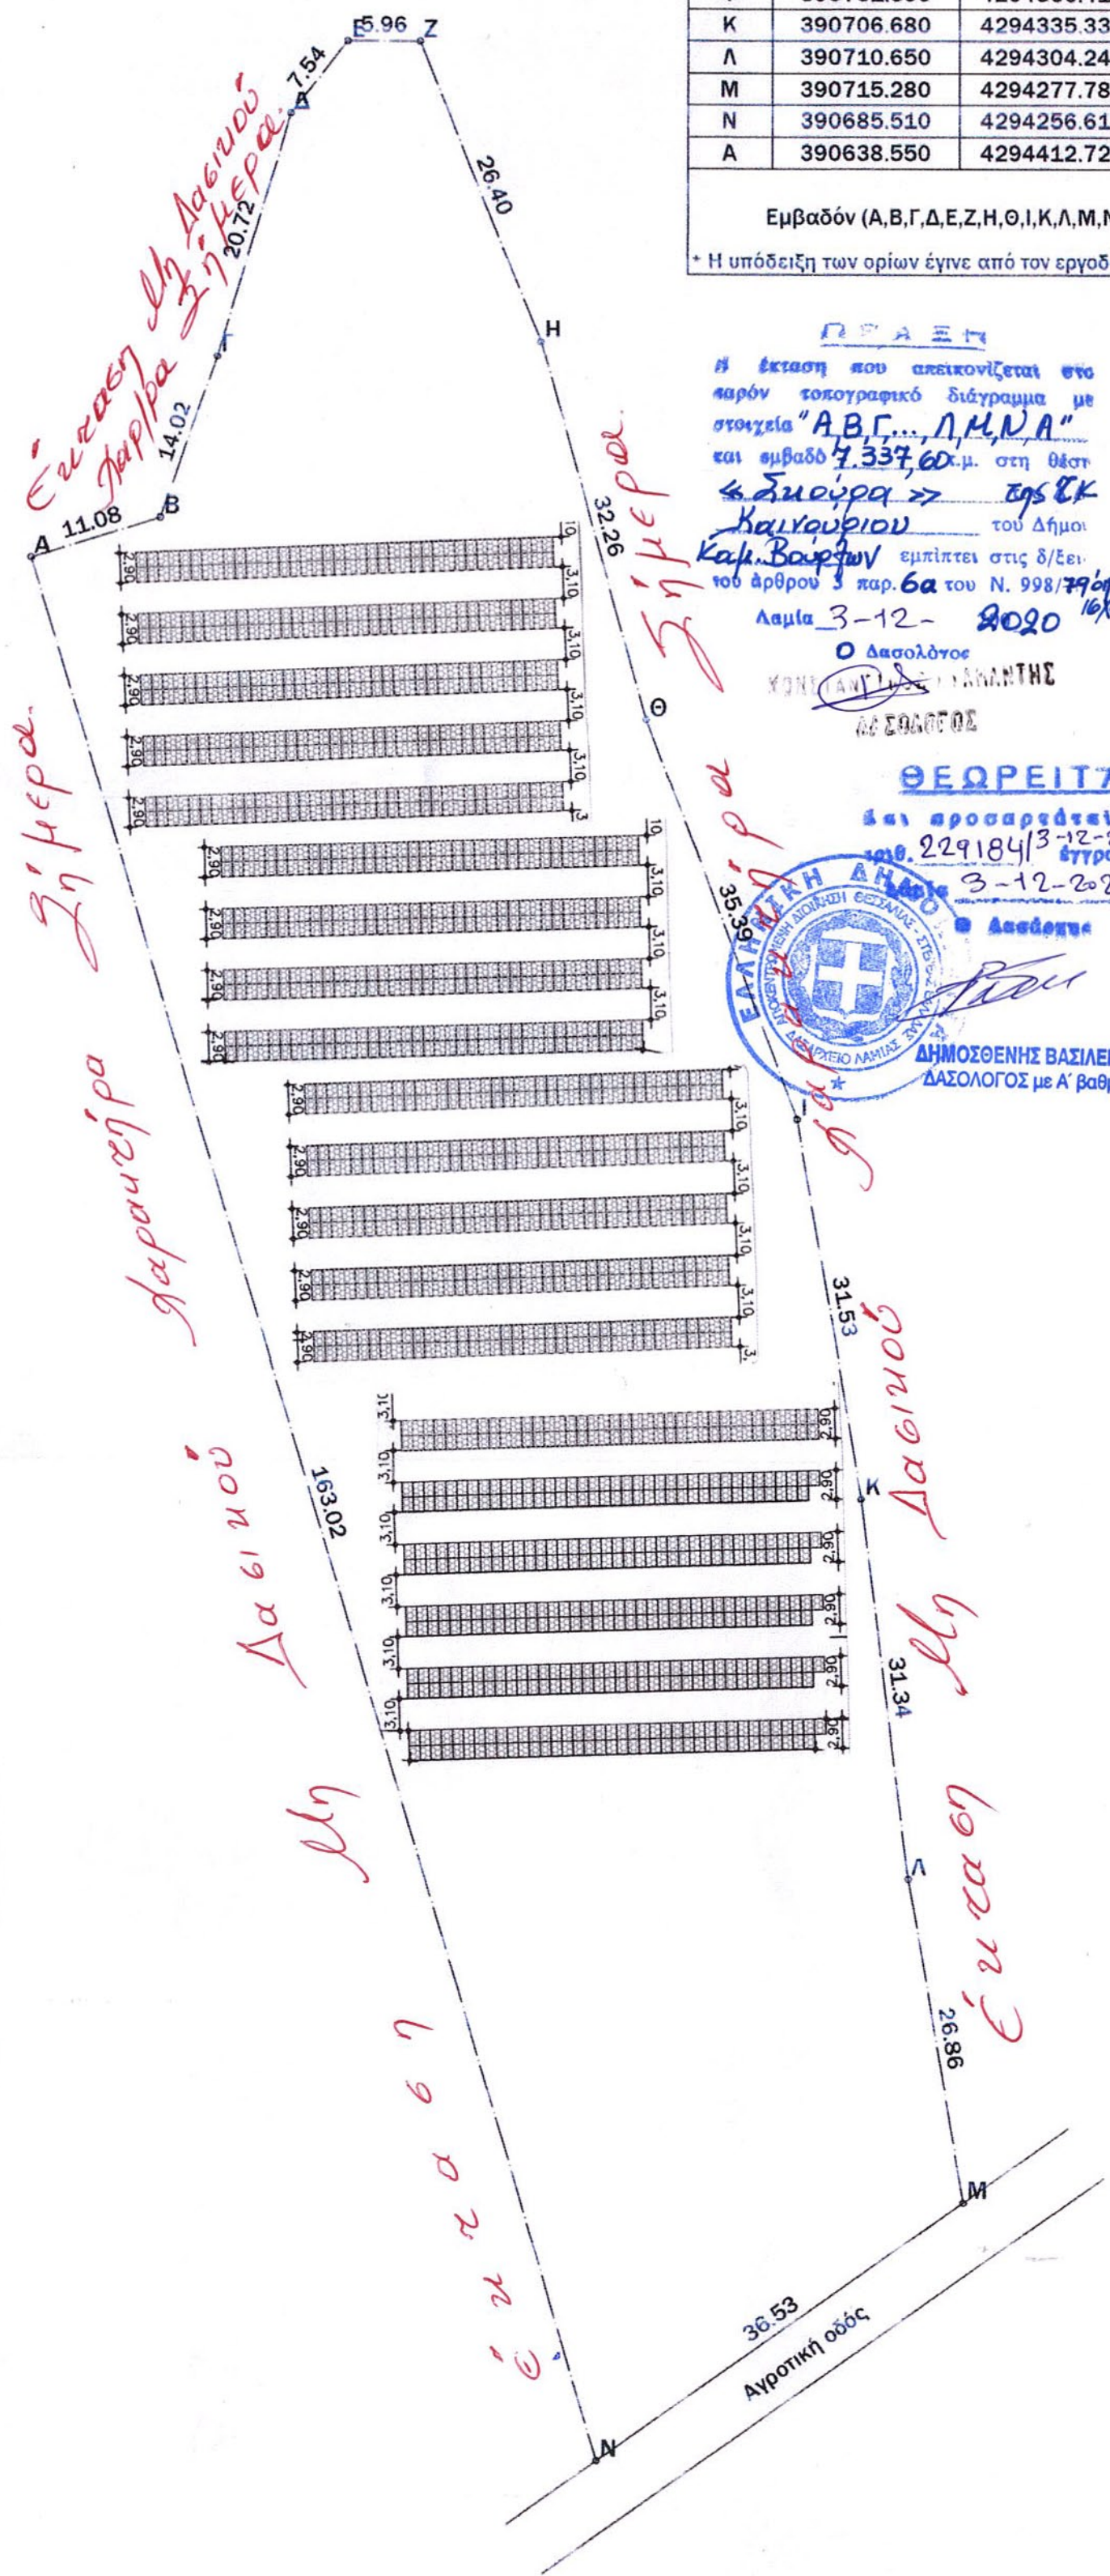


ΠΙΝΑΚΑΣ ΣΥΝΤΕΤΑΓΜΕΝΩΝ			
α/α	X	Y	Απόσταση (μ.)
A	390638.550	4294412.720	A-B=11.08
B	390649.130	4294416.020	B-Γ=14.02
Γ	390653.760	4294429.250	Γ-Δ=20.72
Δ	390659.710	4294449.100	Δ-Ε=7.54
E	390664.340	4294455.050	Ε-Ζ=5.96
Z	390670.300	4294455.050	Ζ-Η=26.40
H	390680.220	4294430.580	Η-Θ=32.26
Θ	390688.820	4294399.490	Θ-Ι=35.39
I	390701.390	4294366.410	Ι-Κ=31.53
K	390706.680	4294335.330	Κ-Λ=31.34
Λ	390710.650	4294304.240	Λ-Μ=26.86
M	390715.280	4294277.780	Μ-Ν=36.53
N	390685.510	4294256.610	N-A=163.02
A	390638.550	4294412.720	

Εμβαδόν (Α,Β,Γ,Δ,Ε,Ζ,Η,Θ,Ι,Κ,Λ,Μ,Ν,Α)=7.337,60 τ.μ.
* Η υπόδειξη των ορίων έγινε από τον εργοδότη

ΠΡΑΞΗ
Η έκταση που απεικονίζεται στο παρόν τοπογραφικό διάγραμμα με στοιχεία "Α,Β,Γ...Λ,Μ,Ν,Α" και εμβαδό 7.337,60 μ. στη θέση «Σκουρα» της ΕΚ Κοινοβίου του Δήμου Καμινούριου έμπίπτει στις δ/Ξε/ του άρθρου 3 παρ. 6α του Ν. 998/79 όπως ισχύει.
Λαμία 3-12-2020
Ο Δασολόγος
ΧΡΗΣΤΙΑΝΑ ΠΑΠΑΔΑΚΗ
ΔΑΣΟΛΟΓΟΣ

ΘΕΩΡΕΙΤΑΙ
και προσαρμόζει
229184/3-12-20
3-12-2020
Ο Δασολόγος
ΔΗΜΟΣΘΕΝΗΣ ΒΑΣΙΛΕΙΟΥ
ΔΑΣΟΛΟΓΟΣ με Α' βαθμό

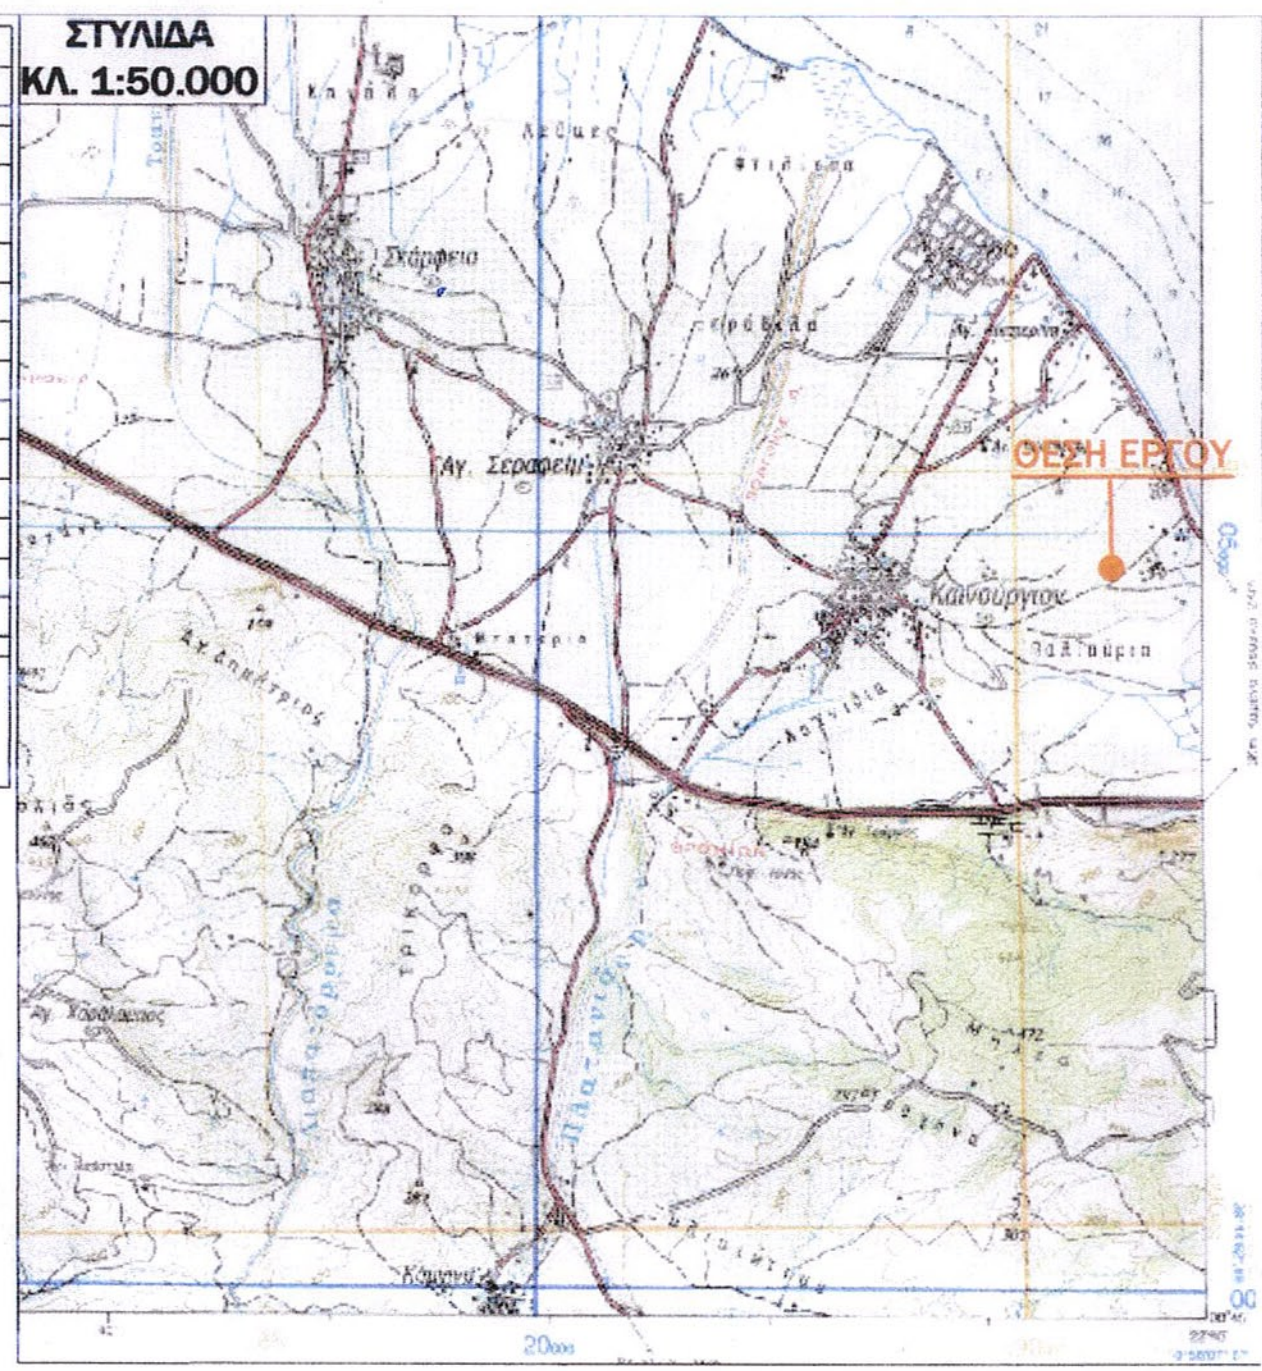

ΤΕΧΝΙΚΟ ΓΡΑΦΕΙΟ
ΜΕΛΕΤΕΣ - ΚΑΤΑΣΚΕΥΕΣ - ΠΕΡΙΒΑΛΜΟΝΤΙΚΕΣ ΕΦΑΡΜΟΓΕΣ

ΠΑΝΑΓΙΩΤΟΠΟΥΛΟΣ Γ. ΤΡΙΑΝΤΑΦΥΛΛΟΣ
ΔΙΠΛ. ΜΗΧΑΝΙΚΟΣ ΠΕΡΙΒΑΛΛΟΝΤΟΣ Δ.Π.Θ.
ΚΙΝ. 6973984441

ΔΗΜΟΠΟΥΛΟΥ Π. ΜΑΡΓΑΡΙΤΑ
ΠΟΛΙΤΙΚΟΣ ΜΗΧΑΝΙΚΟΣ Γ.Ε.
ΚΙΝ. 6985017744

ΑΒΕΡΩΦ 51 - ΛΑΜΙΑ
ΤΗΛ - ΦΑΞ: 2231033380 - Email: trpanagiotopoulos@yahoo.gr - rita_dim@hotmail.com

εργοδότης: _____

έργο: **ΑΠΟΤΥΠΩΣΗ ΓΗΠΕΔΟΥ**

θέση έργου: **"ΣΚΟΥΡΑ" ΠΕΡΙΦΕΡΕΙΑΣ ΚΑΙΝΟΥΡΙΟΥ ΔΗΜΟΥ ΚΑΜΕΝΩΝ ΒΟΥΡΛΩΝ**

θέμα σχεδίου: **ΤΟΠΟΓΡΑΦΙΚΟ ΔΙΑΓΡΑΜΜΑ**

κλίμακα: **1:500 - 1:5.000 - 1:50.000**

κωδικός σχεδίου: _____

χρόνος μελέτης: **ΔΕΚΕΜΒΡΙΟΣ 2019**

σφραγίδα- υπογραφή

θεωρήσεις

ΔΗΜΟΠΟΥΛΟΥ ΜΑΡΓΑΡΙΤΑ
ΔΙΠΛ. ΠΟΛΙΤΙΚΟΣ ΜΗΧΑΝΙΚΟΣ Π.Π.
ΑΡ. ΜΗΤΡΩΟΥ ΤΕΕ: 147471
ΑΒΕΡΩΦ 51 ΛΑΜΙΑ ΤΗΛ.:22310 33380
ΑΦΜ: 136866910 ΔΟΥ ΛΑΜΙΑ