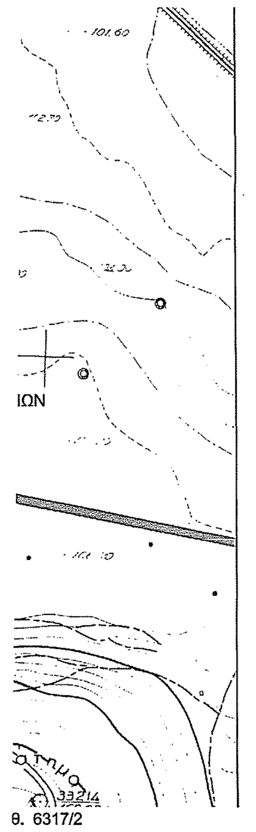

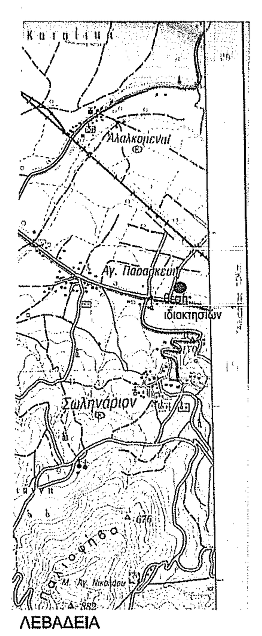

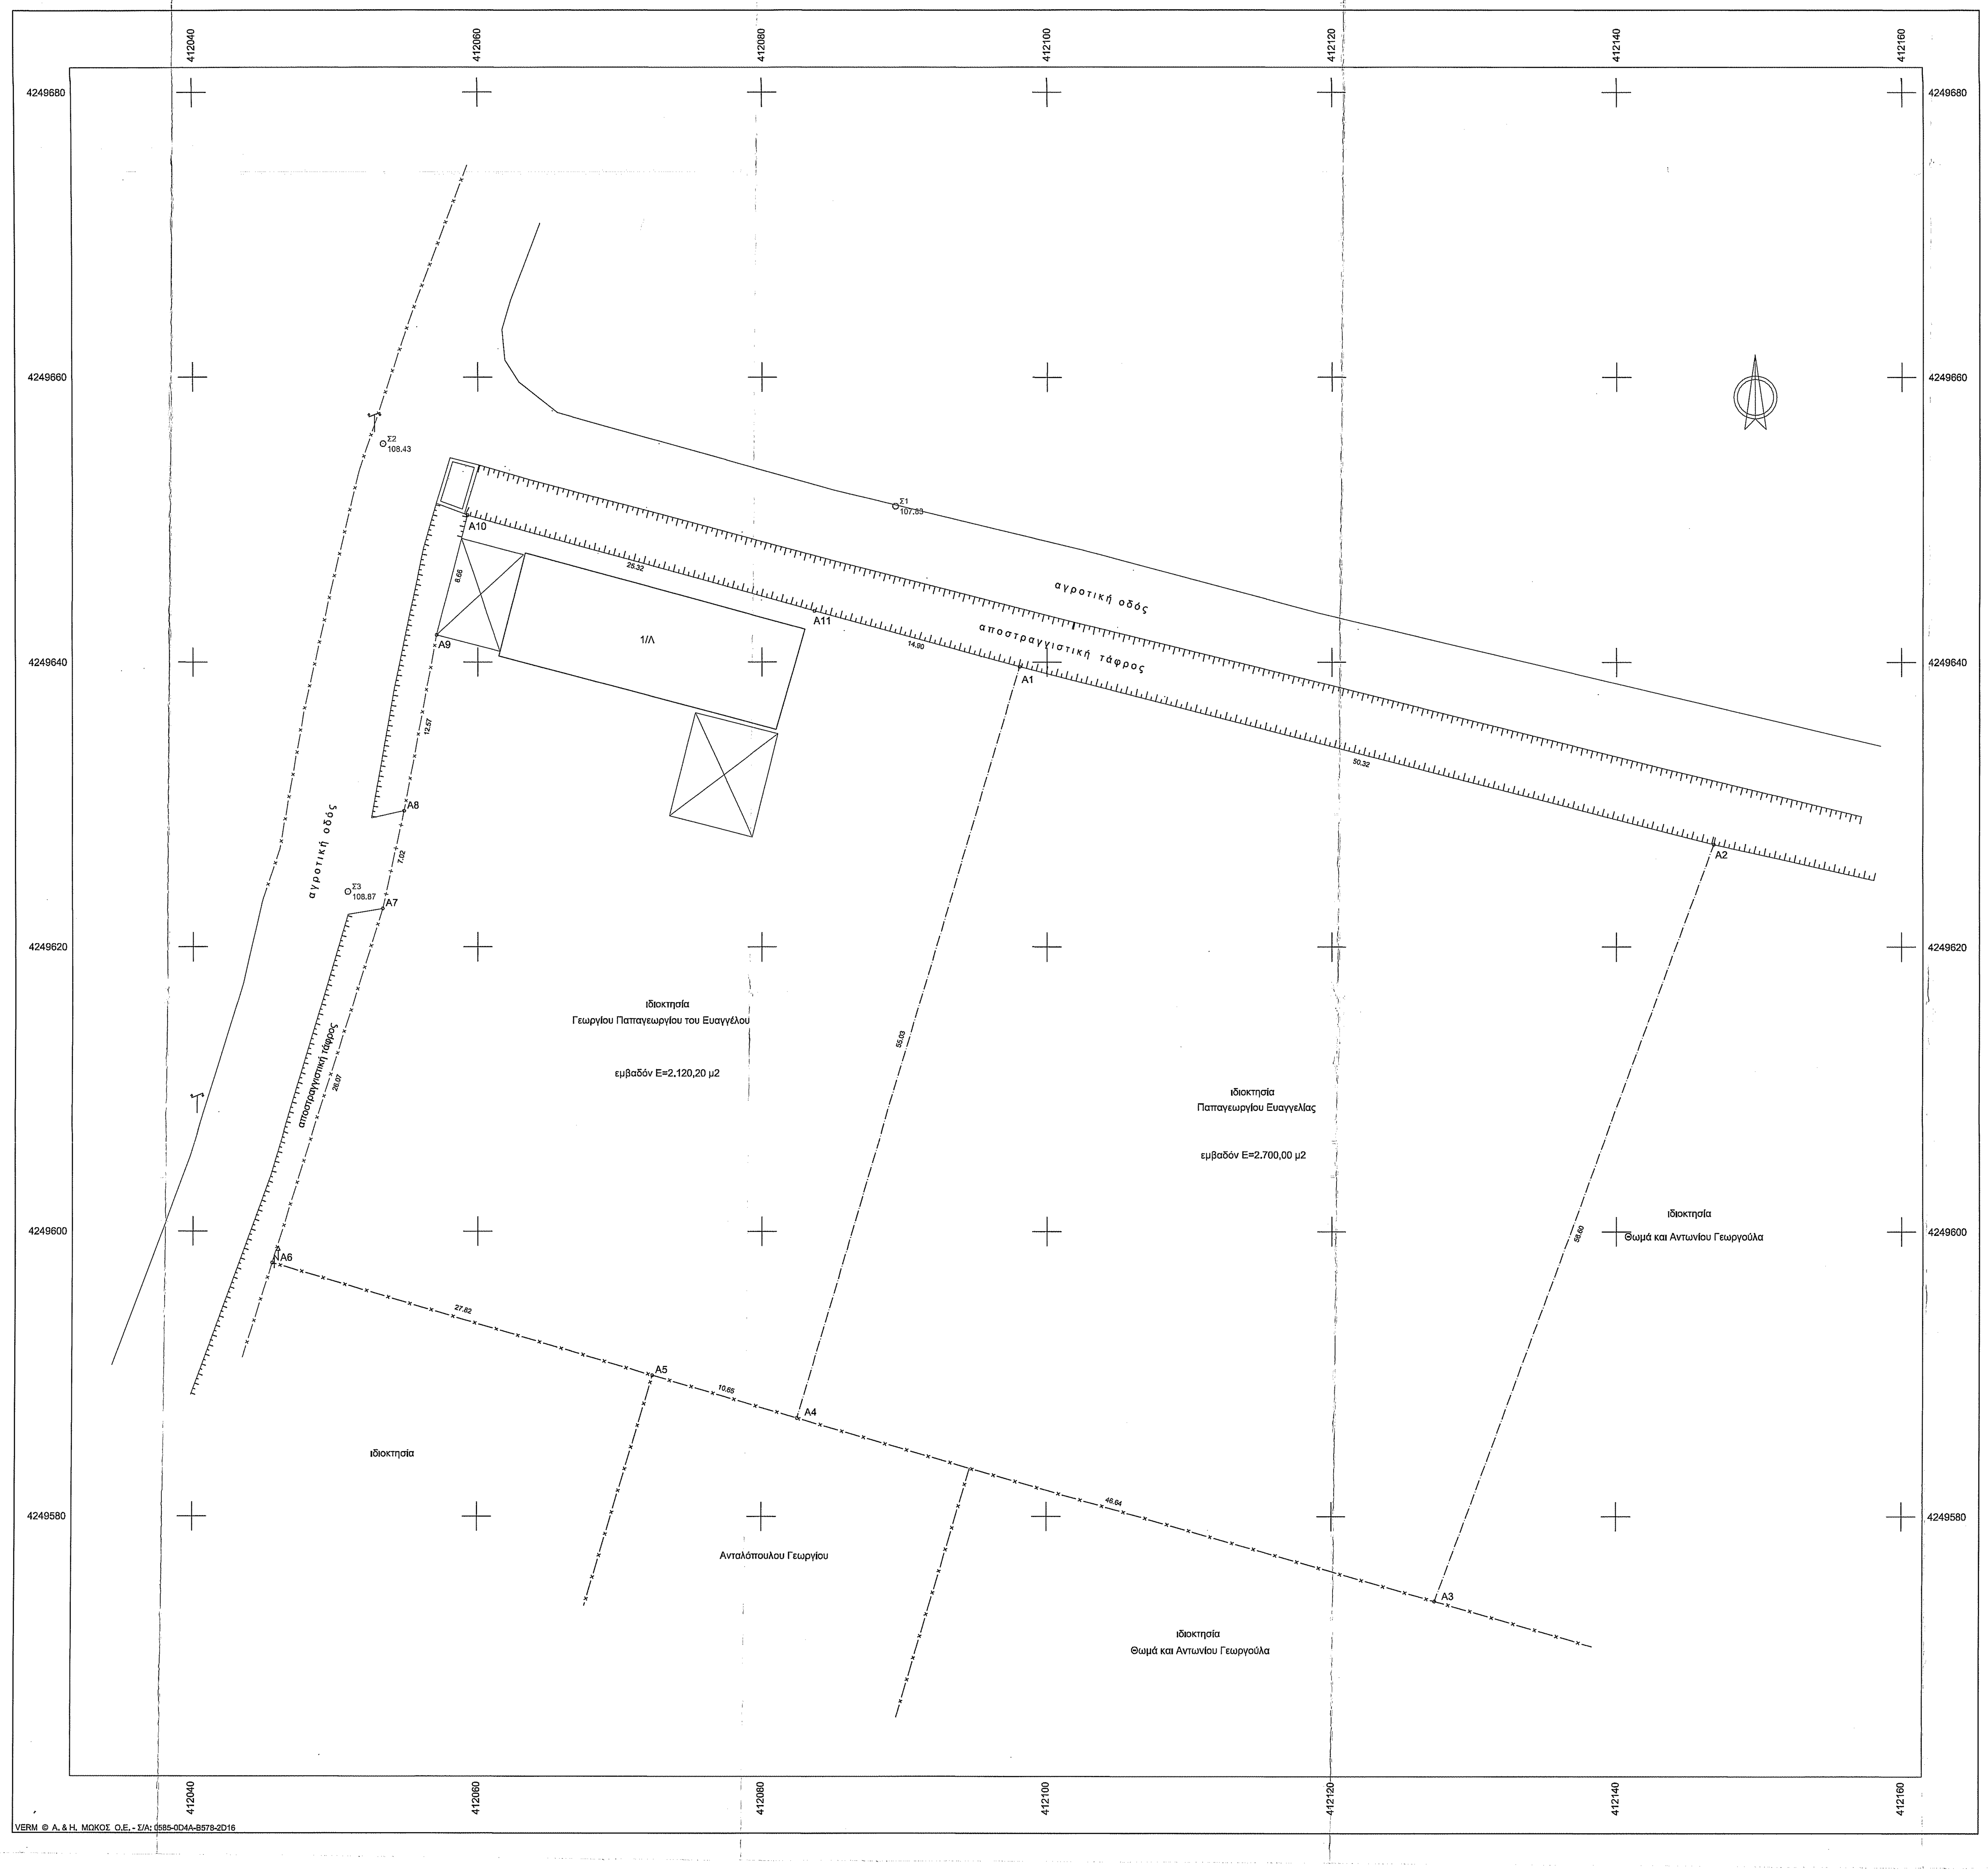

Συντεταγμένες ορίων								
Σημείο	X (m)	Y (m)	Σημείο	X (m)	Y (m)	Σημείο	X (m)	Y (m)
A1	412098.064	4249639.687	A2	412146.810	4249627.205	A3	412127.309	4249574.066
A4	412082.476	4249586.914	A5	412072.257	4249589.900	A6	412045.575	4249597.793
A7	412053.314	4249622.684	A8	412054.806	4249629.547	A9	412057.119	4249641.904
A10	412059.269	4249650.291	A11	412083.687	4249643.595			

Γεωτεμάχιο 1, Σημ.: 4, Ε= 2700.00 m²							
A1	A2	A3	A4				
Πλευρά	Μήκος (m)	Πλευρά	Μήκος (m)	Πλευρά	Μήκος (m)	Πλευρά	Μήκος (m)
A1-A2	50.32	A2-A3	56.60	A3-A4	46.64	A4-A1	55.03

Γεωτεμάχιο 2, Σημ.: 9, Ε= 2120.20 m²								
A4	A5	A6	A7	A8	A9	A10	A11	A1
Πλευρά	Μήκος (m)	Πλευρά	Μήκος (m)	Πλευρά	Μήκος (m)	Πλευρά	Μήκος (m)	
A4-A5	10.65	A5-A6	27.82	A6-A7	26.07	A7-A8	7.02	
A8-A9	12.57	A9-A10	8.66	A10-A11	25.32	A11-A1	14.90	
A1-A4	55.03							

ΟΡΟΙ ΔΟΜΗΣΗΣ

ΕΚΤΟΣ ΟΡΙΩΝ ΟΙΚΙΣΜΟΥ
(Π.Δ. 24.05.1985 - ΦΕΚ 270Δ/31.05.1985 & Ν.3212- ΦΕΚ 308Α/31.12.2003)
Αρτιότητα κατά κανόνα: (για πρόσωπο σε κοινόχρηστο δρόμο)
Εμβαδόν = 4000τμ - Πρόσωπο = 25μ
(για πρόσωπο σε Διεθνείς, Εθνικές Επαρχιακές, Δημοτικές και Κοινοτικούς οδούς ως και σε εγκαταλειμένα τμήματά τους και σε σιδηροδρομικές γραμμές)
Εμβαδόν = 4000τμ - Πρόσωπο = 45μ - Βάθος = 50μ

ΔΗΛΩΣΗ ΙΔΙΟΚΤΗΤΩΝ (Ν. 4030/2011)

Η κάτωθι υπογεγραμμένη Παπαγεωργίου Ευαγγελία δηλώνω ότι:

- Τα όρια του γεωτεμαχίου με στοιχεία (Α1,Α2,Α3,Α4,Α1) και εμβαδόν 2,700 μ2, που βρίσκεται στην θέση «ΜΑΥΡΟΓΕΙΑ» στην Τ.Κ. Σωληναρίου της Δ.Ε. Αλιάρτου του Δήμου Αλιάρτου-Θεσπιέων υπεδείχθησαν από εμένα, και
- ευθύνομαι για την ακρίβεια των δηλουμένων ορίων του γεωτεμαχίου

Η δηλούσα

Ο κάτωθι υπογεγραμμένος Παπαγεωργίου Γεώργιος του Ευαγγέλου δηλώνω ότι:

- Τα όρια του γεωτεμαχίου με στοιχεία (Α1,Α4,Α5,…,Α11,Α1) και εμβαδόν 2120,20 μ2, που βρίσκεται στην θέση «ΜΑΥΡΟΓΕΙΑ» στην Τ.Κ. Σωληναρίου της Δ.Ε. Αλιάρτου του Δήμου Αλιάρτου-Θεσπιέων υπεδείχθησαν από εμένα, και
- ευθύνομαι για την ακρίβεια των δηλουμένων ορίων του γεωτεμαχίου

Ο δηλών

ΕΜΒΑΔΟΝ ΓΕΩΤΕΜΑΧΙΟΥ: Ε(Α1,Α2,Α3,Α4,Α1)=2700,00 τ.μ.
ΕΜΒΑΔΟΝ ΓΕΩΤΕΜΑΧΙΟΥ: Ε(Α1,Α4,Α5,…,Α11,Α1)=2120,20 τ.μ.

ΠΑΡΑΤΗΡΗΣΕΙΣ:

1. Το διάγραμμα είναι ενταγμένο στο κρατικό σύστημα συντεταγμένων ΕΓΣΑ '87
2. Οι διαστάσεις και το εμβαδόν υπολογίσθηκαν αναλυτικά από τις συν/νες των κορυφών
3. Η εξάρτηση από το ΕΓΣΑ '87 πραγματοποιήθηκε με σύστημα GPS και κάνοντας χρήση του Ελληνικού Συστήματος Εντοπισμού -HEPOS

ΔΗΛΩΣΗ ΜΗΧΑΝΙΚΟΥ (Ν.651/77)

Δηλώνω σύμφωνα με το νόμο για τα γεωτεμάχια με στοιχεία (Α1,Α2,Α3,Α4,Α1) και (Α1,Α4,Α5,…,Α11,Α1), που βρίσκονται στην θέση «ΜΑΥΡΟΓΕΙΑ» στην Τ.Κ. Σωληναρίου της Δ.Ε. Αλιάρτου του Δήμου Αλιάρτου-Θεσπιέων ότι:

-είναι μη άρτια και μη οικοδομήσιμα σύμφωνα με τις πολεοδομικές διατάξεις που ισχύουν, βρίσκονται εκτός σχεδίου ,εκτός ΖΟΕ, εκτός Γ.Π.Σ. και εκτός Σ.Χ.Ο.Ο.Α.Π.,
-δεν εμπίπτουν στις διατάξεις του νόμου 1337/83 περί εισφορών σε γη και χρήμα
-εντός αυτών δεν διέρχεται αγωγός φυσικού αερίου, εναέρια γραμμή μεταφοράς υψηλής τάσης της ΔΕΗ και
-εντός αυτών ή σε απόσταση μικρότερη των 20 μ από αυτά δεν διέρχεται ρέμα.

Λιβαδειά 28-08-2020

Ο Μηχανικός
ΓΕΩΡΓΙΟΣ ΠΑΠΑΓΕΩΡΓΙΟΥ
ΤΟΠΟΓΡΑΦΟΣ ΜΗΧΑΝΙΚΟΣ Ε.Μ.Π.

ΥΠΟΜΝΗΜΑ

- Στύλος ΔΕΗ
- Στύλος ΟΤΕ
- φρύδι τάφρου
- περίφραξη
- πέρασμα
- όρια ιδιοκτησίας
- όρια δρόμου

ΤΕΧΝΙΚΟ ΓΡΑΦΕΙΟ ΜΕΛΕΤΩΝ
ΠΑΠΑΓΕΩΡΓΙΟΥ ΓΕΩΡΓΙΟΣ
ΤΟΠΟΓΡΑΦΟΣ ΜΗΧΑΝΙΚΟΣ Ε.Μ.Π.

Αχιλλέως και Αισχύλου , Τ.Κ. 32131 Λιβαδειά
τηλ. 2261081803 email: topopap@yahoo.gr

ΕΡΓΟΔΟΤΗΣ
ΠΑΠΑΓΕΩΡΓΙΟΥ ΓΕΩΡΓΙΟΣ του ΕΥΑΓΓΕΛΟΥ

ΘΕΩΡΗΘΗΚΕ
Αριθμ. στο 246917 εγγράφου μας
Λιβαδειά 23-12-2020

ΜΕΛΕΤΗ
ΟΡΙΖΟΝΤΙΟΓΡΑΦΙΚΗ ΑΠΟΤΥΠΩΣΗ ΙΔΙΟΚΤΗΣΙΩΝ

ΘΕΣΗ
ΘΕΣΗ "ΜΑΥΡΟΓΕΙΑ" ,Τ.Κ. ΣΩΛΗΝΑΡΙΟΥ
Δ.Ε. ΑΛΙΑΡΤΟΥ , ΔΗΜΟΣ ΑΛΙΑΡΤΟΥ-ΘΕΣΠΙΕΩΝ

ΘΕΜΑ ΣΧΕΔΙΟΥ
ΤΟΠΟΓΡΑΦΙΚΟ ΔΙΑΓΡΑΜΜΑ

ΑΡΙΘΜΟΣ ΣΧΕΔΙΟΥ

ΚΛΙΜΑΚΑ 1:200

Προβολικό σύστημα ΕΓΣΑ 87

ΧΡΟΝΟΣ ΜΕΛΕΤΗΣ: ΑΥΓΟΥΣΤΟΣ 2020

ΥΠΟΓΡΑΦΗ | ΣΦΡΑΓΙΔΑ

ΓΕΩΡΓΙΟΣ Λ. ΠΑΠΑΓΕΩΡΓΙΟΥ
ΔΙΠΛ/ΧΟΣ ΑΓΡΟΝΟΜΟΣ
ΤΟΠΟΓΡΑΦΟΣ ΜΗΧΑΝΙΚΟΣ Ε.Μ.Π.
ΜΕΛΟΣ Τ.Ε.Ε. ΑΡ. ΜΗΤΡ. 69684
ΑΙΣΧΥΛΟΥ & ΑΧΙΛΛΕΩΣ ΛΙΒΑΔΕΙΑ ΤΗΛ. 0261-81803
Α.Φ.Μ. 055128023 Δ.Ο.Υ. ΛΙΒΑΔΕΙΑΣ