


**ΥΠΕΥΘΥΝΗ ΔΗΛΩΣΗ ΙΔΙΟΚΤΗΤΩΝ**

1. **Ο ιδιοκτήτης ΑΛΕΞΑΝΔΡΗΣ ΚΟΝΝΟΣ** κάτοχος του τεμαχίου 117 που το κατέχει σύμφωνα με το συμβόλαιο αριθμό 1060 ( 27/04/2011 ) ( Αγοραπωλησία αγροτικών ακινήτων ) της συμβολαιογράφου Παρασκευής Ζαμπούκη
2. **Η ιδιοκτήτρια ΔΕΜΙΝΟΓΛΟΥ ΑΓΓΕΛΟΥΔΑ** κάτοχος του τεμαχίου 118 που το κατέχει σύμφωνα με το συμβόλαιο με αριθμό 21425 ( 29/10/2014 ) δωρεά εν ζώη αγροτικών ακινήτων της συμβολαιογράφου Εύγας Καραυτάκη
3. **Ο ιδιοκτήτης ΒΙΣΤΑΣ ΠΑΣΧΑΛΗΣ** κάτοχος του τεμαχίου 119 που το κατέχει σύμφωνα με το συμβόλαιο αριθμό 995 (26/08/1999) ( Πρ. Αποδ. Κληρ. ) της συμβολαιογράφου Εύγας Καραυτάκη
4. **Ο ιδιοκτήτης ΑΛΕΞΑΝΔΡΗΣ ΧΡΗΣΤΟΣ** κάτοχος του τεμαχίου 121 που το κατέχει σύμφωνα με το συμβόλαιο με αριθμό 2152 (29/12/2000) (Αγοραπωλησία αγροτικών ακινήτων ) της συμβολαιογράφου Εύγας Καραυτάκη

Δηλώνουμε υπεύθυνα ότι τα όρια των ιδιοκτησιών μας υπεδείχθησαν από εμάς και είναι τα πραγματικά

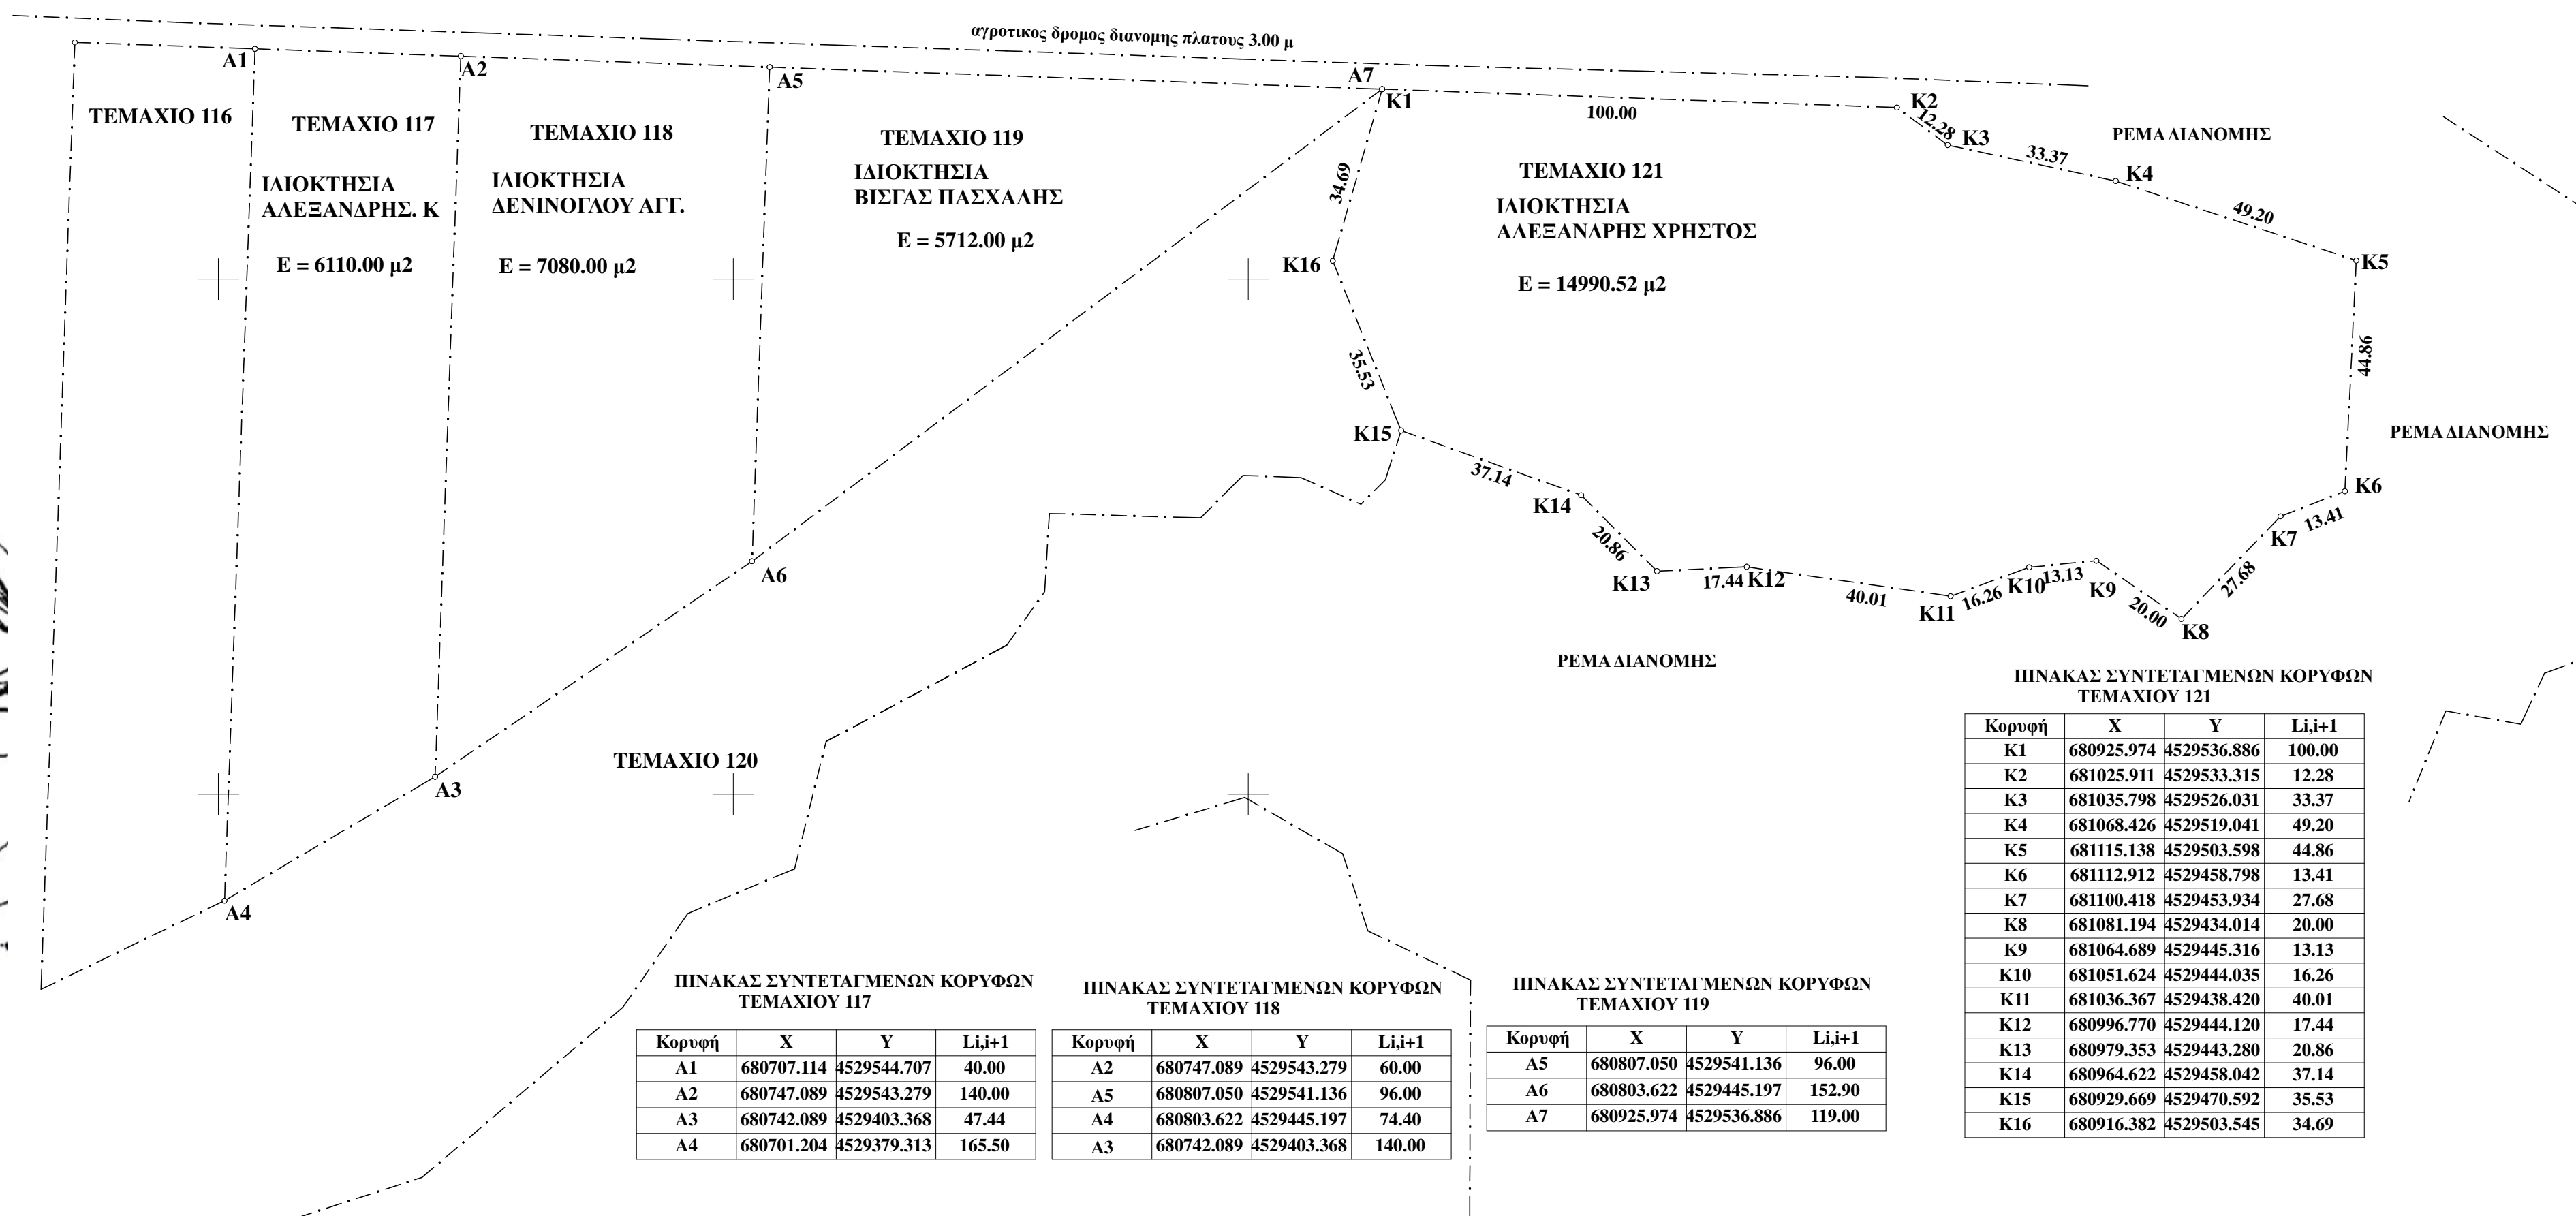

**ΠΙΝΑΚΑΣ ΣΥΝΤΕΤΑΓΜΕΝΩΝ ΚΟΡΥΦΩΝ ΤΕΜΑΧΙΟΥ 117**

Κορυφή	X	Y	L <sub>i,i+1</sub>
A1	680707.114	4529544.707	40.00
A2	680747.089	4529543.279	140.00
A3	680742.089	4529403.368	47.44
A4	680701.204	4529379.313	165.50

**ΠΙΝΑΚΑΣ ΣΥΝΤΕΤΑΓΜΕΝΩΝ ΚΟΡΥΦΩΝ ΤΕΜΑΧΙΟΥ 118**

Κορυφή	X	Y	L <sub>i,i+1</sub>
A2	680747.089	4529543.279	60.00
A5	680807.050	4529541.136	96.00
A4	680803.622	4529445.197	74.40
A3	680742.089	4529403.368	140.00

**ΠΙΝΑΚΑΣ ΣΥΝΤΕΤΑΓΜΕΝΩΝ ΚΟΡΥΦΩΝ ΤΕΜΑΧΙΟΥ 119**

Κορυφή	X	Y	L <sub>i,i+1</sub>
A5	680807.050	4529541.136	96.00
A6	680803.622	4529445.197	152.90
A7	680925.974	4529536.886	119.00

**ΠΙΝΑΚΑΣ ΣΥΝΤΕΤΑΓΜΕΝΩΝ ΚΟΡΥΦΩΝ ΤΕΜΑΧΙΟΥ 121**

Κορυφή	X	Y	L <sub>i,i+1</sub>
K1	680925.974	4529536.886	100.00
K2	681025.911	4529533.315	12.28
K3	681035.798	4529526.031	33.37
K4	681068.426	4529519.041	49.20
K5	681115.138	4529503.598	44.86
K6	681112.912	4529458.798	13.41
K7	681100.418	4529453.934	27.68
K8	681081.194	4529434.014	20.00
K9	681064.689	4529445.316	13.13
K10	681051.624	4529444.035	16.26
K11	681036.367	4529438.420	40.01
K12	680996.770	4529444.120	17.44
K13	680979.353	4529443.280	20.86
K14	680964.622	4529458.042	37.14
K15	680929.669	4529470.592	35.53
K16	680916.382	4529503.545	34.69

**ΥΠΟΜΝΗΜΑ**

ΤΟΠΟΓΡΑΦΙΚΟ ΔΙΑΓΡΑΜΜΑ ΤΕΜΑΧΙΩΝ 117 - 118 - 119- 121  
ΣΤΗΝ ΚΤΗΜΑΤΙΚΗ ΠΕΡΙΟΧΗ ΑΓΡΟΚΗΜΑΤΟΣ ΦΕΡΡΩΝ Α.Δ.1932  
ΤΟΥ ΔΗΜΟΥ ΑΛΕΞΑΝΔΡΟΥΠΟΛΗΣ

ΚΑΙΜΑΚΑ 1 : 1000

**Α. ΥΠΟΛΟΓΙΣΜΟΣ ΣΥΝΤΕΤΑΓΜΕΝΩΝ ΣΥΣΤΗΜΑ ΑΝΑΦΟΡΑΣ ΕΓΣΕΑ 87**

**Β. ΥΠΟΛΟΓΙΣΜΟΣ ΕΜΒΛΑΟΥ (ΚΑΤΑ SIMSON)**

**ΤΕΜΑΧΙΟ 117 :** Ε(Α1-Α2-Α3-Α4-Α1) = 6 1 1 0 . 0 0 τ.μ  
και ΕΜΒΛΑΟΝ ΤΙΤΛΟΥ : 6110.00 τ.μ.

**ΤΕΜΑΧΙΟ 118 :** Ε(Α2-Α5-Α4-Α3-Α2) = 7 0 8 0 . 0 0 τ.μ  
και ΕΜΒΛΑΟΝ ΤΙΤΛΟΥ : 7080.00 τ.μ.

**ΤΕΜΑΧΙΟ 119 :** Ε(Α5-Α6-Α7-Α5) = 5 7 1 2 . 0 0 τ.μ  
και ΕΜΒΛΑΟΝ ΤΙΤΛΟΥ : 8000.00 τ.μ.

**ΤΕΜΑΧΙΟ 121 :** Ε(Κ1-Κ2-Κ3-.....-Κ15-Κ16-Κ1) = 1 4 4 9 0 . 5 2 τ.μ  
και ΕΜΒΛΑΟΝ ΤΙΤΛΟΥ : 15000.00 τ.μ.

**Γ. ΟΡΟΙ ΔΟΜΗΣΗΣ**  
Π.Δ. 24-5-85 | Φ.Ε.Κ. 270 Α' 31-5-85 Ν.3212/2003  
Αποφ. 40158/10 ( ΦΕΚ -1556/Β/22-9-2010 ) όπως τροποποιήθηκε με την απόφαση με αριθμό 9154 ΦΕΚ Β 583 (14-04-2011)

ΕΛΑΧΙΣΤΟ ΕΜΒΛΑΟΝ : 4000.00 τ.μ.  
ΜΕΓΙΣΤΟ ΠΟΣΟΣΤΟ ΚΑΛΥΨΗΣ : 60%  
ΣΥΝΤΕΛΕΣΤΗΣ ΔΟΜΗΣΗΣ :  
ΑΠΟΣΤΑΣΗ ΕΓΚΑΤΑΣΤΑΣΕΩΝ ΑΠΟ ΟΡΙΑ : α.για γήπεδα με επιφάνεια >4000τ.μ.5.00 μ  
β.για γήπεδα με επιφάνεια <4000τ.μ.2.50 μ  
α. 2.5 μ. όταν το ύψος του εξοπλισμού δεν υπερβαίνει τα 2,5μ.  
α.5.0 μ. όταν το ύψος του εξοπλισμού υπερβαίνει τα 2,5μ.

ΑΠΟΣΤΑΣΗ ΑΠΟ ΟΡΙΑ ΟΙΚΙΣΚΟΥ ΚΑΙ Φ/Β/ ΣΥΣΤΗΜΑΤΩΝ

**ΥΠΕΥΘΥΝΗ ΔΗΛΩΣΗ ΜΗΧΑΝΙΚΟΥ**  
Ν. 651/77 και Ν. 3851/2010 αρθ.3, παρ13, εδα και εδβ.

**Ι. ΒΡΙΣΚΟΝΤΑΙ ΣΕ ΜΗ ΟΡΙΟΘΕΤΗΜΕΝΗ ΕΚΤΑΣΗ ΝΑΤΟΥΡΑ 2000**

---

**ΕΡΓΟΔΟΤΗΣ :** "ΣΟΛΑΡΗΠΡΟΤΖΕΚΤ ΣΤΑΤ Γ ΒΑΣΤ Ι ΜΟΝΟΠΡΟΣΩΠΗ Ι.Κ.Ε."

---

**ΕΡΓΟ** ΕΓΚΑΤΑΣΤΑΣΗ ΦΩΤΟΒΟΛΤΑΙΚΩΝ ΣΥΣΤΗΜΑΤΩΝ

---

**ΘΕΣΗ** ΕΚΤΟΣ ΣΧΕΔΙΟΥ ΑΓΡΟΚΗΜΑ ΦΕΡΡΩΝ ΔΗΜΟΥ ΑΛΕΞΑΝΔΡΟΥΠΟΛΗΣ

---

**ΜΕΛΕΤΗΤΗΣ** ΜΟΥΛΟΥΔΗΣ ΠΟΛΥΜΕΡΟΣ ΑΓΡΟΝΟΜΟΣ ΤΟΠΟΓΡΑΦΟΣ ΜΗΧΑΝΙΚΟΣ Α.Π.Θ.

---

<b>ΘΕΜΑ ΣΧΕΔΙΟΥ</b> <b>ΤΟΠΟΓΡΑΦΙΚΟ ΔΙΑΓΡΑΜΜΑ</b>	<b>ΑΡΙΘΜΟΣ ΣΧΕΔΙΟΥ</b> <b>A39</b>
---	--------------------------------------

---

**ΚΑΙΜΑΚΑ** 1 : 1000

---

**ΧΡΟΝΟΣ ΜΕΛΕΤΗΣ** **ΝΟΕΜΒΡΗΣ 2020**

---

<b>ΥΠΟΓΡΑΦΗ</b>	<b>ΘΕΩΡΗΣΗ</b>
-----------------	----------------