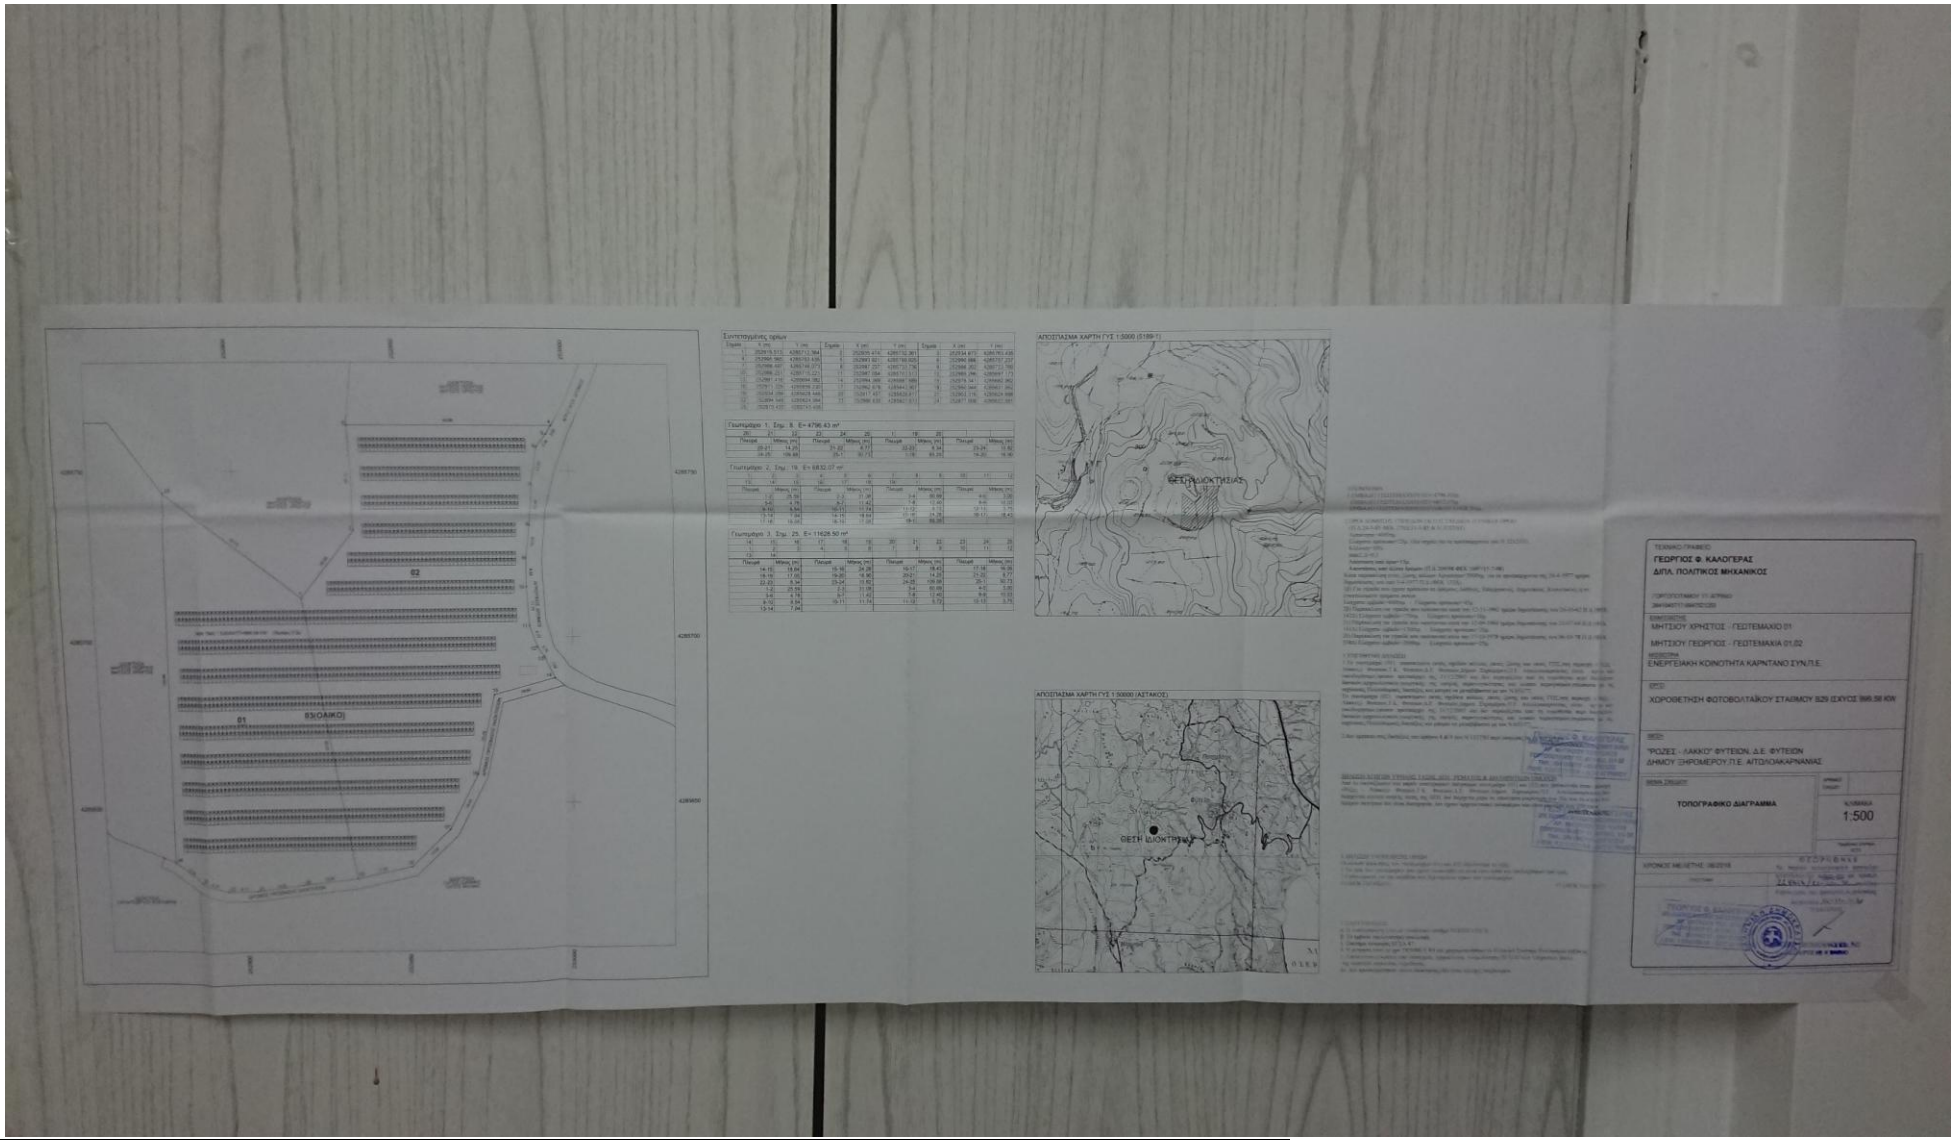
ΓΕΩΡΓΙΟΣ Φ. ΚΑΛΟΓΕΡΑΣ
ΔΙΠΛ. ΠΟΛΙΤΙΚΟΣ ΜΗΧΑΝΙΚΟΣ
ΜΗΤΣΙΟΥ ΧΡΗΣΤΟΣ - ΓΕΩΤΕΜΑΧΙΟ 01
ΜΗΤΣΙΟΥ ΓΕΩΡΓΙΟΣ - ΓΕΩΤΕΜΑΧΙΑ 01,02
ΕΝΕΡΓΕΙΑΚΗ ΚΟΙΝΟΤΗΤΑ ΚΑΡΝΤΑΝΟ ΣΥΝ.Π.Ε.
ΧΩΡΟΘΕΤΗΣΗ ΦΩΤΟΒΟΛΤΑΪΚΟΥ ΣΤΑΘΜΟΥ Β29 ΙΣΧΥΟΣ 999.36 KW
"ΡΟΔΕΣ - ΛΑΚΚΟΙ" ΦΥΤΕΙΩΝ Δ.Ε. ΦΥΤΕΙΩΝ
ΔΗΜΟΥ ΣΗΡΟΜΕΡΟΥ Π.Ε. ΑΠΟΛΛΩΝΑΡΝΑΝΙΑΣ
ΤΟΠΟΓΡΑΦΙΚΟ ΔΙΑΓΡΑΜΜΑ
1:500
ΘΕΣΗ ΙΔΙΟΚΤΗΣΙΑΣ
ΘΕΣΗ ΙΔΙΟΚΤΗΣΙΑΣ
01
02
ΒΟΥΝΟ