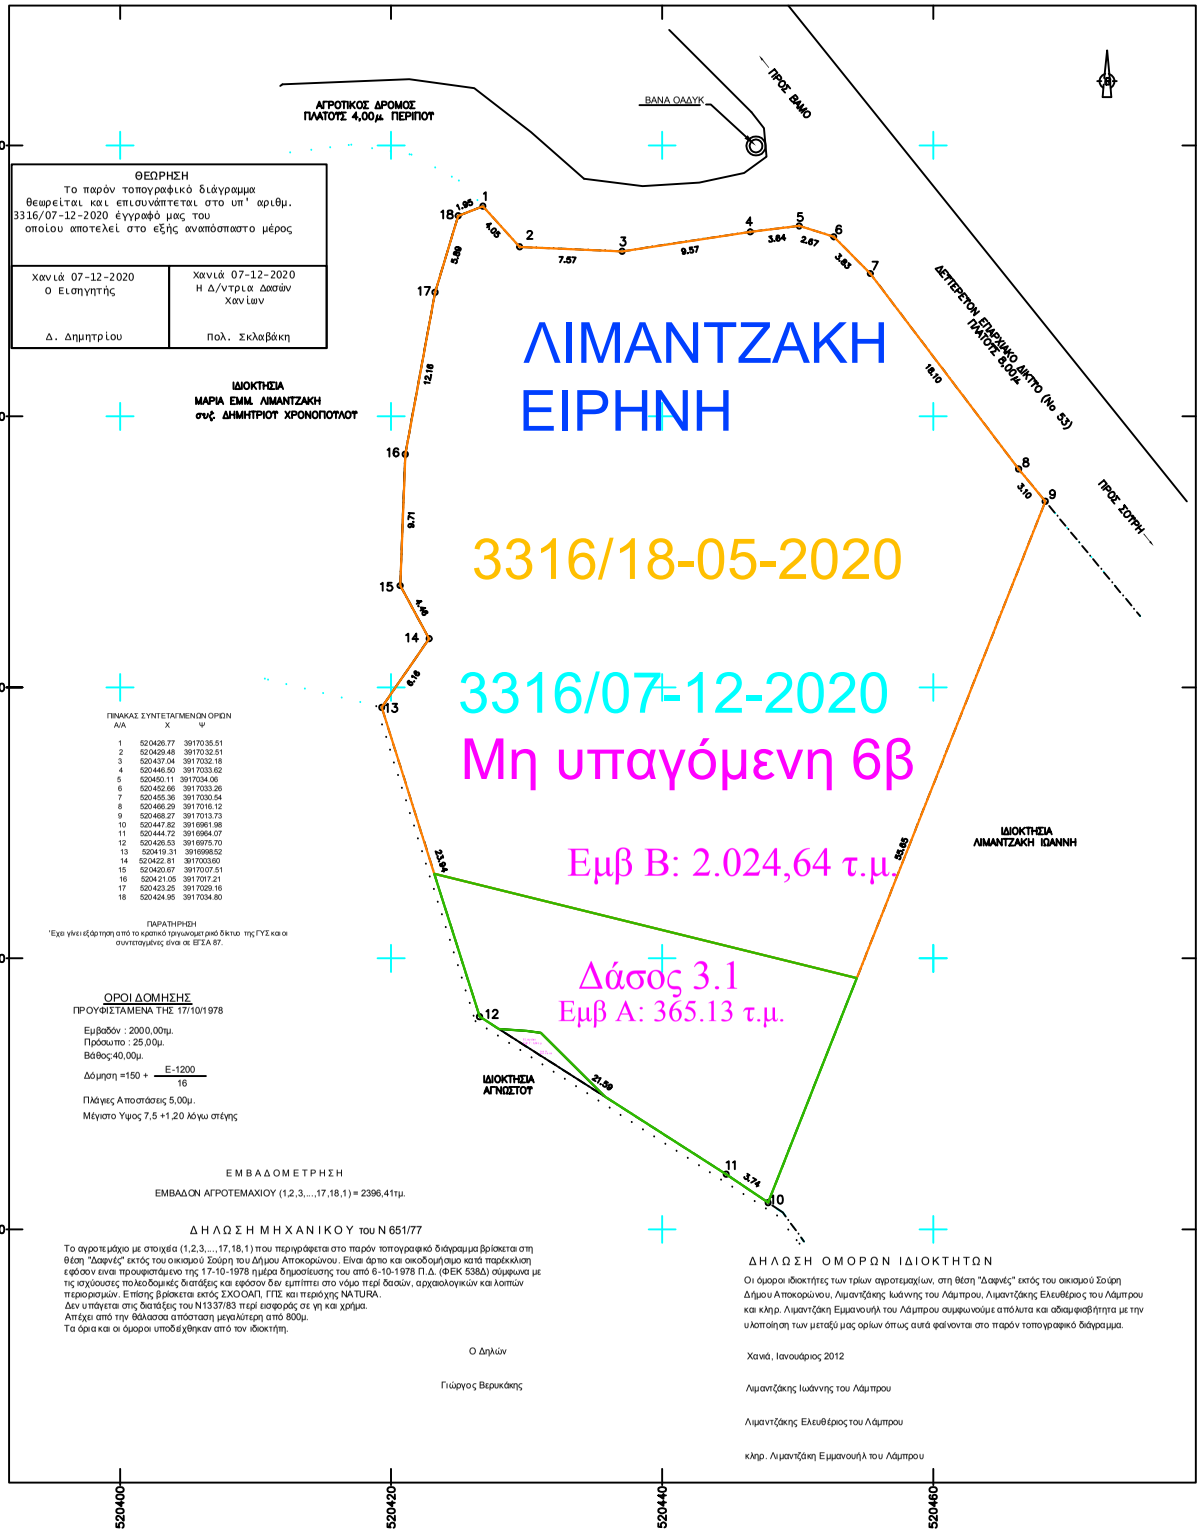

ΘΕΩΡΗΣΗ

Το παρόν τοπογραφικό διάγραμμα θεωρείται και επισυνάπτεται στο υπ' αριθμ. 3316/07-12-2020 έγγραφό μας του οποίου αποτελεί στο εξής αναπόσπαστο μέρος

Χανιά 07-12-2020 Ο Εισηγητής Δ. Δημητρίου	Χανιά 07-12-2020 Η Δ/ντρια Δασών Χανίων Πολ. Σκλαβάκη

ΠΙΝΑΚΑΣ ΣΥΝΤΕΤΑΓΜΕΝΩΝ ΟΡΙΩΝ

Α/Α	Χ	Ψ
1	520426.77	3917035.51
2	520429.48	3917032.51
3	520437.04	3917032.18
4	520446.50	3917033.62
5	520450.11	3917034.06
6	520452.66	3917033.26
7	520455.36	3917030.54
8	520466.29	3917016.12
9	520468.27	3917013.73
10	520447.82	3916961.98
11	520444.72	3916964.07
12	520426.53	3916975.70
13	520419.31	3916998.52
14	520422.81	3917003.60
15	520420.67	3917007.51
16	520421.05	3917017.21
17	520423.25	3917029.16
18	520424.95	3917034.80

ΠΑΡΑΤΗΡΗΣΗ

Έχει γίνει εξάρτηση από το κρατικό τριγωνομετρικό δίκτυο της ΓΥΣ και οι συντεταγμένες είναι σε ΕΓΣΑ 87.

ΟΡΟΙ ΔΟΜΗΣΗΣ

ΠΡΟΥΦΙΣΤΑΜΕΝΑ ΤΗΣ 17/10/1978

Εμβαδόν : 2000,00τμ.
Πρόσωπο : 25,00μ.
Βάθος:40,00μ.

$$\text{Δόμηση} = 150 + \frac{E-1200}{16}$$

Πλάγιες Αποστάσεις 5,00μ.
Μέγιστο Ύψος 7,5 +1,20 λόγω στέγης

Ε Μ Β Α Δ Ο Μ Ε Τ Ρ Η Σ Η

ΕΜΒΑΔΟΝ ΑΓΡΟΤΕΜΑΧΙΟΥ (1,2,3,...,17,18,1) = 2396,41τμ.

Δ Η Λ Ω Σ Η Μ Η Χ Α Ν Ι Κ Ο Υ του Ν 651/77

Το αγροτεμάχιο με στοιχεία (1,2,3,...,17,18,1) που περιγράφεται στο παρόν τοπογραφικό διάγραμμα βρίσκεται στη θέση "Δαφνές" εκτός του οικισμού Σούρη του Δήμου Αποκορώνου. Είναι άρτιο και οικοδομήσιμο κατά παρέκκλιση εφόσον ενναι προυφιστάμενο της 17-10-1978 ημέρα δημοσίευσης του από 6-10-1978 Π.Δ. (ΦΕΚ 538Δ) σύμφωνα με τις ισχύουσες πολεοδομικές διατάξεις και εφόσον δεν εμπίπτει στο νόμο περί δασών, αρχαιολογικών και λοιπών περιορισμών. Επίσης βρίσκεται εκτός ΣΧΟΟΑΠ, ΓΠΣ και περιόχης NATURA.
Δεν υπάγεται στις διατάξεις του Ν1337/83 περί εισφοράς σε γη και χρήμα.
Απέχει από την θάλασσα απόσταση μεγαλύτερη από 800μ.
Τα όρια και οι όμοροι υποδείχθηκαν από τον ιδιοκτήτη.

Ο Δηλών

Γιώργος Βερυκάκης

Δ Η Λ Ω Σ Η Ο Μ Ο Ρ Ω Ν Ι Δ Ι Ο Κ Τ Η Τ Ω Ν

Οι όμοροι ιδιοκτήτες των τρίων αγροτεμαχίων, στη θέση "Δαφνές" εκτός του οικισμού Σούρη Δήμου Αποκορώνου, Λιμαντζάκης Ιωάννης του Λάμπρου, Λιμαντζάκης Ελευθέριος του Λάμπρου και κληρ. Λιμαντζάκη Εμμανουήλ του Λάμπρου συμφωνούμε απόλυτα και αδιαμφισβήτητα με την υλοποίηση των μεταξύ μας ορίων όπως αυτά φαίνονται στο παρόν τοπογραφικό διάγραμμα.

Χανιά, Ιανουάριος 2012

Λιμαντζάκης Ιωάννης του Λάμπρου

Λιμαντζάκης Ελευθέριος του Λάμπρου

κληρ. Λιμαντζάκη Εμμανουήλ του Λάμπρου

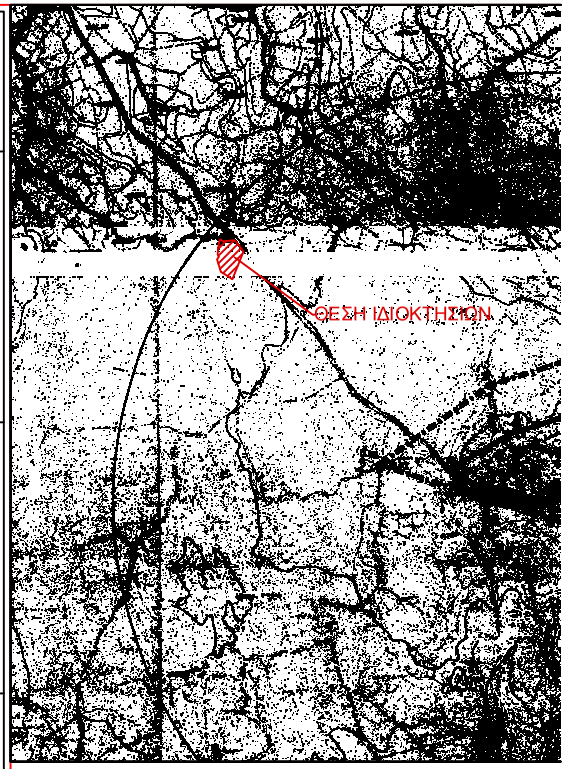

ΑΠΟΣΠΑΣΜΑ ΧΑΡΤΗ ΠΕΡΙΟΧΗΣ ΚΛΙΜΑΚΑΣ 1:5000

ΕΡΓΟΔΟΤΗΣ	ΛΙΜΑΝΤΖΑΚΗΣ ΕΛΕΥΘΕΡΙΟΣ
ΕΡΓΟ	ΑΠΟΤΥΠΩΣΗ ΑΓΡΟΤΕΜΑΧΙΟΥ
ΘΕΣΗ ΕΡΓΟΥ	"ΔΑΦΝΕΣ" ΕΚΤΟΣ ΟΙΚΙΣΜΟΥ ΣΟΥΡΗ ΔΗΜΟΥ ΑΠΟΚΟΡΩΝΟΥ
ΜΕΛΕΤΗΤΗΣ	ΓΕΩΡΓΙΟΣ ΒΕΡΥΚΑΚΗΣ ΑΓΡ. ΤΟΠΟΓΡΑΦΟΣ ΜΗΧΑΝΙΚΟΣ
ΘΕΜΑ ΣΧΕΔΙΟΥ	ΤΟΠΟΓΡΑΦΙΚΟ ΔΙΑΓΡΑΜΜΑ
ΑΡ.ΣΧΕΔΙΟΥ 1	ΚΛΙΜΑΚΑ 1:200

ΥΠΟΓΡΑΦΗ - ΣΦΡΑΓΙΔΑ

ΙΑΝΟΥΑΡΙΟΣ 2012