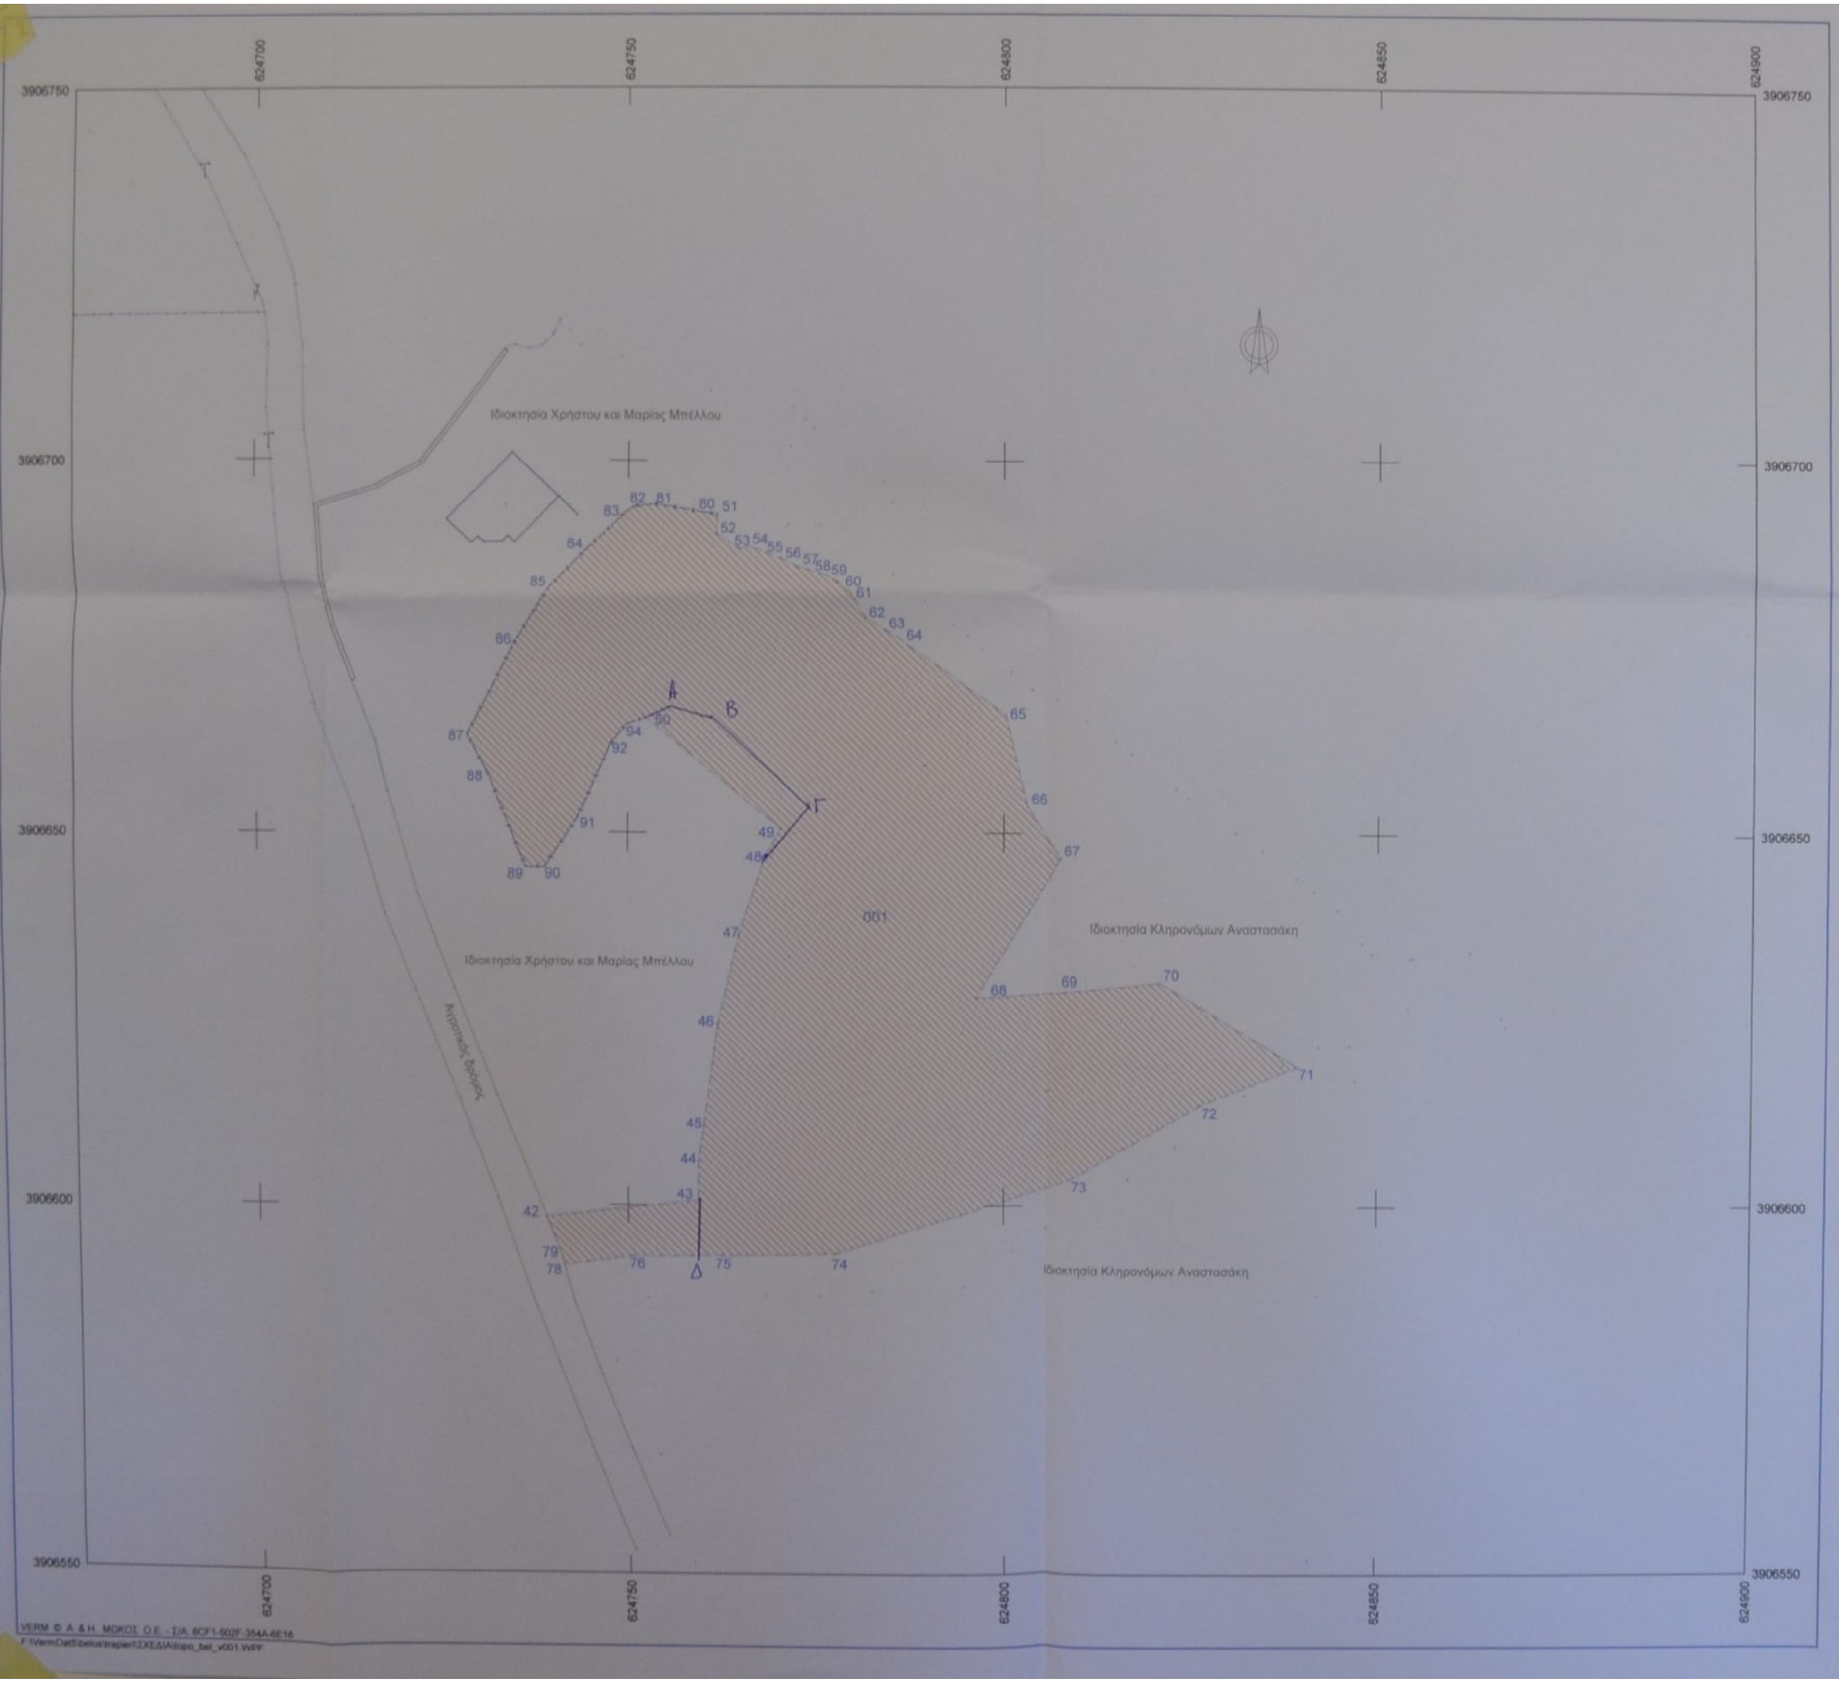

Συντεταγμένες ορίων

Σημείο	X (m)	Y (m)	Σημείο	X (m)	Y (m)	Σημείο	X (m)	Y (m)
42	624739.032	3906598.504	43	624759.388	3906600.697	44	624759.421	3906605.959
45	624760.107	3906610.529	46	624762.000	3906624.245	47	624764.804	3906636.307
48	624768.315	3906646.907	49	624770.373	3906650.524	50	624752.321	3906665.368
51	624761.914	3906692.761	52	624761.756	3906690.116	53	624764.848	3906688.135
54	624765.974	3906688.399	55	624767.542	3906687.954	56	624770.281	3906686.934
57	624772.723	3906685.679	58	624774.000	3906685.372	59	624776.554	3906684.483
60	624777.845	3906683.710	61	624779.673	3906682.079	62	624781.620	3906678.859
63	624784.138	3906677.201	64	624785.665	3906676.332	65	624800.242	3906665.839
66	624803.171	3906653.546	67	624807.717	3906646.600	68	624796.331	3906627.891
69	624808.330	3906628.660	70	624820.997	3906630.087	71	624839.490	3906618.884
72	624826.397	3906613.664	73	624809.073	3906603.489	74	624777.724	3906593.553
75	624762.478	3906593.303	76	624750.575	3906593.200	78	624741.447	3906591.934
79	624741.148	3906593.041	80	624760.694	3906692.974	81	624753.693	3906694.080
82	624750.872	3906693.833	83	624749.670	3906693.054	84	624744.379	3906687.871
85	624739.827	3906682.847	86	624735.032	3906675.427	87	624728.559	3906682.969
88	624731.230	3906658.081	89	624736.361	3906645.388	90	624738.945	3906645.370
91	624743.347	3906651.993	92	624747.727	3906661.908	94	624749.723	3906664.400

Γεωτεμάχιο 1, Σημ.: 51, Ε=4981.77 m²

42	43	44	45	46	47	48	49	50	94	92	91
90	89	88	87	86	85	84	83	82	81	80	51
52	53	54	55	56	57	58	59	60	61	62	63
64	65	66	67	68	69	70	71	72	73	74	75
76	78	79	42								

Πλευρά	Μήκος (m)	Πλευρά	Μήκος (m)	Πλευρά	Μήκος (m)	Πλευρά	Μήκος (m)
42-43	20.47	43-44	5.26	44-45	4.62	45-46	13.85
46-47	12.38	47-48	11.17	48-49	4.16	49-50	23.37
50-94	2.77	94-92	3.19	92-91	10.84	91-90	7.95
90-89	2.58	89-88	13.69	88-87	5.59	87-86	14.02
86-85	8.83	85-84	6.78	84-83	7.41	83-82	1.43
82-81	2.83	81-80	7.09	80-51	1.24	51-52	2.65
52-53	3.67	53-54	1.16	54-55	1.63	55-56	2.92
56-57	2.75	57-58	1.31	58-59	2.70	59-60	1.51
60-61	2.45	61-62	3.76	62-63	3.02	63-64	1.76
64-65	17.96	65-66	12.64	66-67	8.30	67-68	21.90
68-69	12.02	69-70	12.75	70-71	21.62	71-72	14.09
72-73	20.09	73-74	32.89	74-75	15.25	75-76	11.90
76-78	9.22	78-79	1.15	79-42	5.86		

ΥΠΟΜΝΗΜΑ

1. ΘΕΣΗ ΙΔΙΟΚΤΗΣΙΑΣ

Το γήπεδο ιδιοκτησίας του Χρήστου Μπέλλου βρίσκεται στην θέση "Καντανίκι" ή "Καμμένος Κούμος" του Δήμου Χερσονήσου.

2. ΕΜΒΑΔΟΜΕΤΡΗΣΗ

Οι συντεταγμένες των ορίων του γηπέδου είναι υπολογισμένες στο Κρατικό σύστημα συντεταγμένων ΕΓΣΑ' 87.

Γήπεδο 01 : 42-43-44-45-46-47-48-49-50-94-92-91-90-89-88-87-86-85-84-83-82-81-80-51-52-53-54-55-56-57-58-59-60-61-62-63-64-65-66-67-68-69-70-71-72-73-74-75-76-77-78-79-42

Ε = 4.981,77 τ.μ.

3. ΔΗΛΩΣΗ Ν. 651/77

- Το γήπεδο ιδιοκτησίας του Χρήστου Μπέλλου όπως περιγράφεται στους παραπάνω πίνακες με αρ. 01 βρίσκεται στην θέση "Καντανίκι" ή "Καμμένος Κούμος" του Δήμου Χερσονήσου.
- Το γήπεδο βρίσκεται εκτός ΓΠΣ- εκτός σχεδίου πόλης και εκτός ορίων οικισμού.
- Το γήπεδο είναι άρτιο και οικοδομήσιμο εφόσον υφίσταται αυτοτελώς στις 31-12-2003.
- Η θέση των ορίων και τα ονόματα των ομόρων ιδιοκτητών υποδείχτηκαν επί τόπου από τον ιδιοκτήτη.

Ηράκλειο 02 – 11 – 2020

Ο μηχανικός

ΧΑΡΑΛΑΜΠΟΣ ΧΑΤΖΗΒΑΣΙΛΗΣ
ΔΙΠΛ. ΑΓΡΟΝ. ΤΟΠΟΓΡ. ΜΗΧ/ΚΟΣ
ΜΕΛΟΣ Τ.Ε.Ε. - ΑΡ. ΜΗΤΡΩΟΥ 43598
ΡΟΔΑΜΑΝΘΟΥΣ 18 - 71202 ΗΡΑΚΛΕΙΟ
ΤΗΛ. 2810 288464
ΑΦΜ 041834361 - ΔΟΥ ΗΡΑΚΛΕΙΟΥ

4. ΔΗΛΩΣΗ ΙΔΙΟΚΤΗΤΗ

Βεβαιώνω ότι τα όρια τα οποία υπέδειξα είναι τα πραγματικά.

Προσηρτημένο στην με αριθμό 8335/26-11-2020 έκθεση χαρακτηρισμού μας 26-11-2020

ΠΑΠΑΔΟΠΟΥΛΟΣ ΓΕΩΡΓΙΟΣ
ΔΙΚΗΓΟΡΟΣ

	X	Y
A	624755.62	3906666.46
B	624761.07	3906664.86
Γ	624773.95	3906652.99
Δ	624759.35	3906593.28

ΑΣΠΕΤΑΚΗΣ ΙΩΑΝΝΗΣ
ΔΑΣΟΛΟΓΟΣ

Τεχνικό Γραφείο Μελετών
ΧΑΡΑΛΑΜΠΟΣ ΧΑΤΖΗΒΑΣΙΛΗΣ
Αγρ. Τοπογράφος Μηχ. Α.Π.Θ.
Ροδαμάνθους 18
71202 Ηράκλειο

ΚΛΙΜΑΚΑ
1:500
Ισοδιάσταση

ΘΕΜΑ	ΤΟΠΟΓΡΑΦΙΚΟ ΔΙΑΓΡΑΜΜΑ
ΕΡΓΟ	ΑΠΟΤΥΠΩΣΗ ΓΗΠΕΔΟΥ
ΘΕΣΗ	"ΚΑΝΤΑΝΙΚΙ" Η "ΚΑΜΜΕΝΟΣ ΚΟΥΜΟΣ" ΔΗΜΟΥ ΧΕΡΣΟΝΗΣΟΥ
ΙΔΙΟΚΤΗΤΗΣ	ΧΡΗΣΤΟΣ ΜΠΕΛΛΟΣ
ΗΜΕΡΟΜΗΝΙΑ	ΝΟΕΜΒΡΙΟΣ 2020

ΠΡΟΒΟΛΙΚΟ ΣΥΣΤΗΜΑ ΕΓΣΑ '87

ΑΡ. ΣΧΕΔΙΟΥ