



**ΑΠΟΤΥΠΩΣΗ ΕΚΤΑΣΗΣ Ε1 (1,2,3,4,5,6,.....,53,54,1) ΕΜΒΑΔΟΥ 99.864,6 τ.μ.
ΣΕ ΧΑΡΤΗ ΓΥΣ ΥΠ' ΑΡ. 3636/6 ΓΙΑ ΕΚΔΟΣΗ ΠΡΑΞΗΣ ΧΑΡΑΚΤΗΡΙΣΜΟΥ**

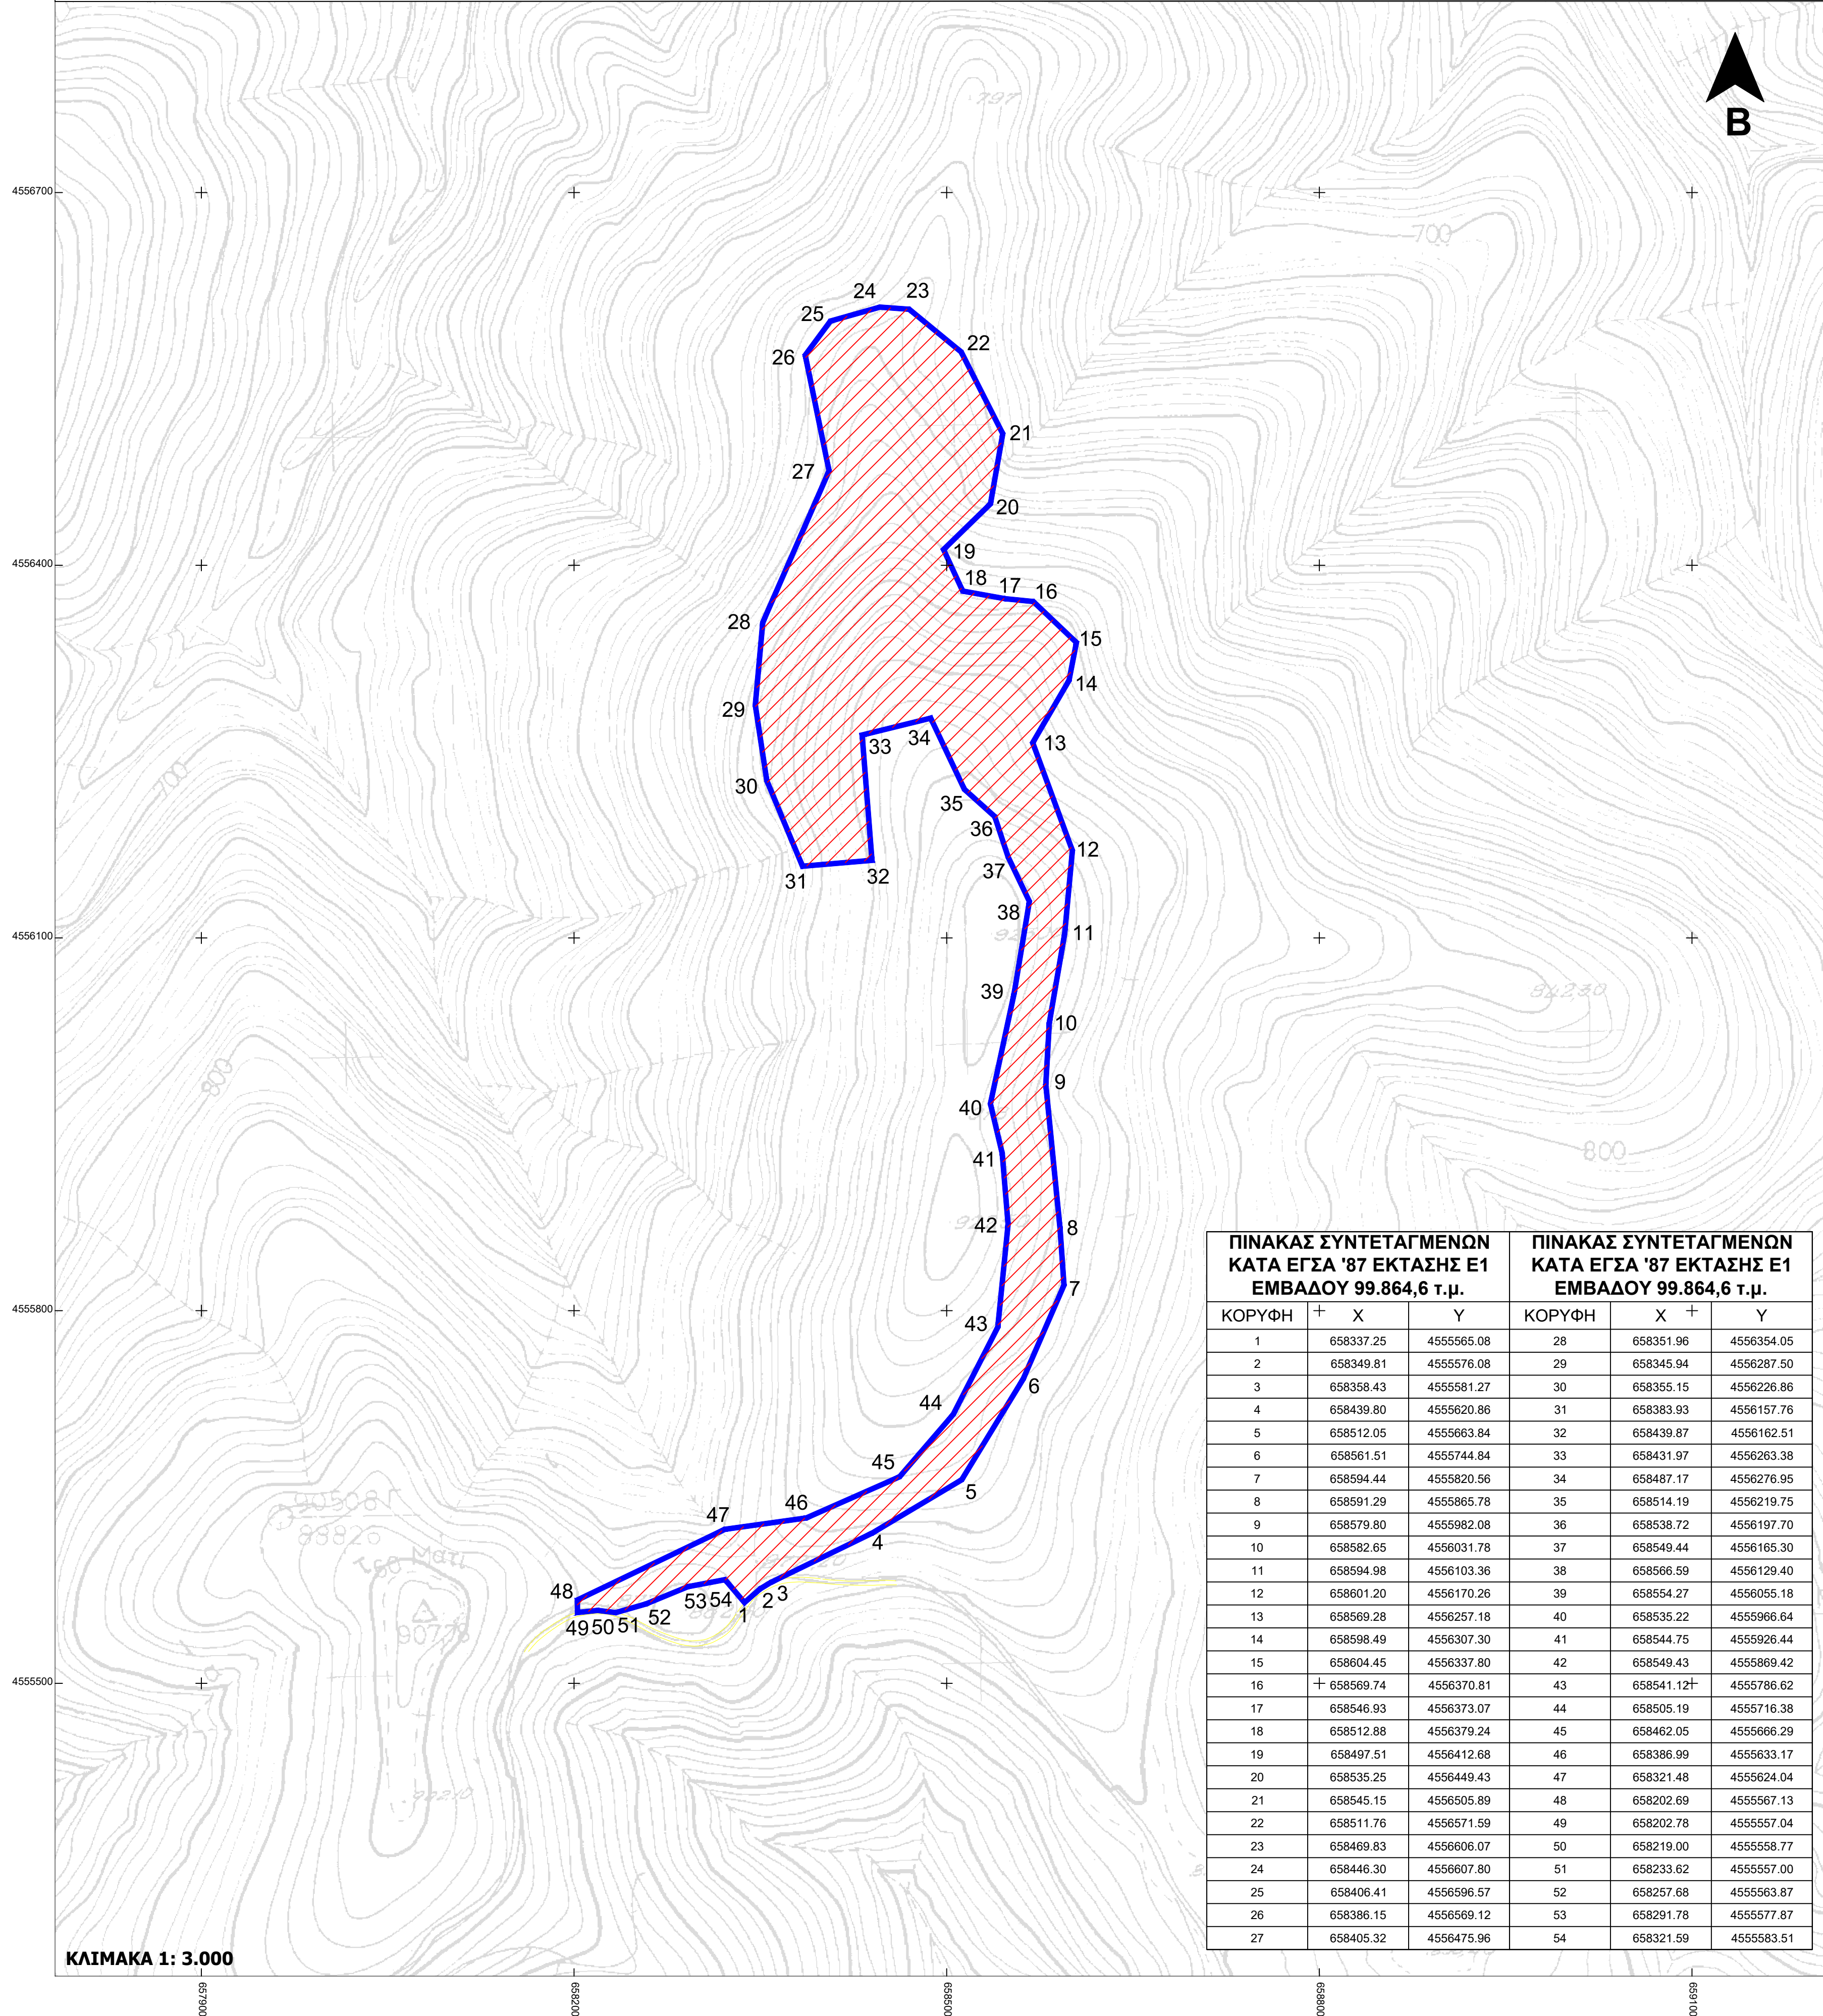

ΠΙΝΑΚΑΣ ΣΥΝΤΕΤΑΓΜΕΝΩΝ ΚΑΤΑ ΕΓΣΑ '87 ΕΚΤΑΣΗΣ Ε1 ΕΜΒΑΔΟΥ 99.864,6 τ.μ.			ΠΙΝΑΚΑΣ ΣΥΝΤΕΤΑΓΜΕΝΩΝ ΚΑΤΑ ΕΓΣΑ '87 ΕΚΤΑΣΗΣ Ε1 ΕΜΒΑΔΟΥ 99.864,6 τ.μ.		
ΚΟΡΥΦΗ	X	Y	ΚΟΡΥΦΗ	X	Y
1	658337.25	4555665.08	28	658351.96	4556354.05
2	658349.81	4555576.08	29	658345.94	4556287.50
3	658358.43	4555581.27	30	658355.15	4556226.86
4	658439.80	4555620.86	31	658383.93	4556157.76
5	658512.05	4555663.84	32	658439.87	4556162.51
6	658561.51	4555744.84	33	658431.97	4556263.38
7	658594.44	4555820.56	34	658487.17	4556276.95
8	658591.29	4555865.78	35	658514.19	4556219.75
9	658579.80	4555982.08	36	658538.72	4556197.70
10	658582.65	4556031.78	37	658549.44	4556165.30
11	658594.98	4556103.36	38	658566.59	4556129.40
12	658601.20	4556170.26	39	658554.27	4556055.18
13	658569.28	4556257.18	40	658535.22	4555986.64
14	658598.49	4556307.30	41	658544.75	4555926.44
15	658604.45	4556337.80	42	658549.43	4555869.42
16	658569.74	4556370.81	43	658541.12	4555786.62
17	658546.93	4556373.07	44	658505.19	4555716.38
18	658512.88	4556379.24	45	658462.05	4555666.29
19	658497.51	4556412.68	46	658386.99	4555633.17
20	658535.25	4556449.43	47	658321.48	4555624.04
21	658545.15	4556505.89	48	658202.69	4555567.13
22	658511.76	4556571.59	49	658202.78	4555557.04
23	658469.63	4556606.07	50	658219.00	4555558.77
24	658448.30	4556607.80	51	658233.62	4555557.00
25	658406.41	4556596.57	52	658257.68	4555563.87
26	658386.15	4556569.12	53	658291.78	4555577.87
27	658405.32	4556475.96	54	658321.59	4555583.51


ΚΛΙΜΑΚΑ 1:3.000

**ΑΠΟΤΥΠΩΣΗ ΕΚΤΑΣΗΣ ΣΕ ΧΑΡΤΗ ΓΥΣ ΜΕ ΤΗΝ ΟΝΟΜΑΣΙΑ ΔΙΣΥΜΗ
ΚΛΙΜΑΚΑ 1:50.000
ΓΙΑ ΕΚΔΟΣΗ ΠΡΑΞΗΣ ΧΑΡΑΚΤΗΡΙΣΜΟΥ**

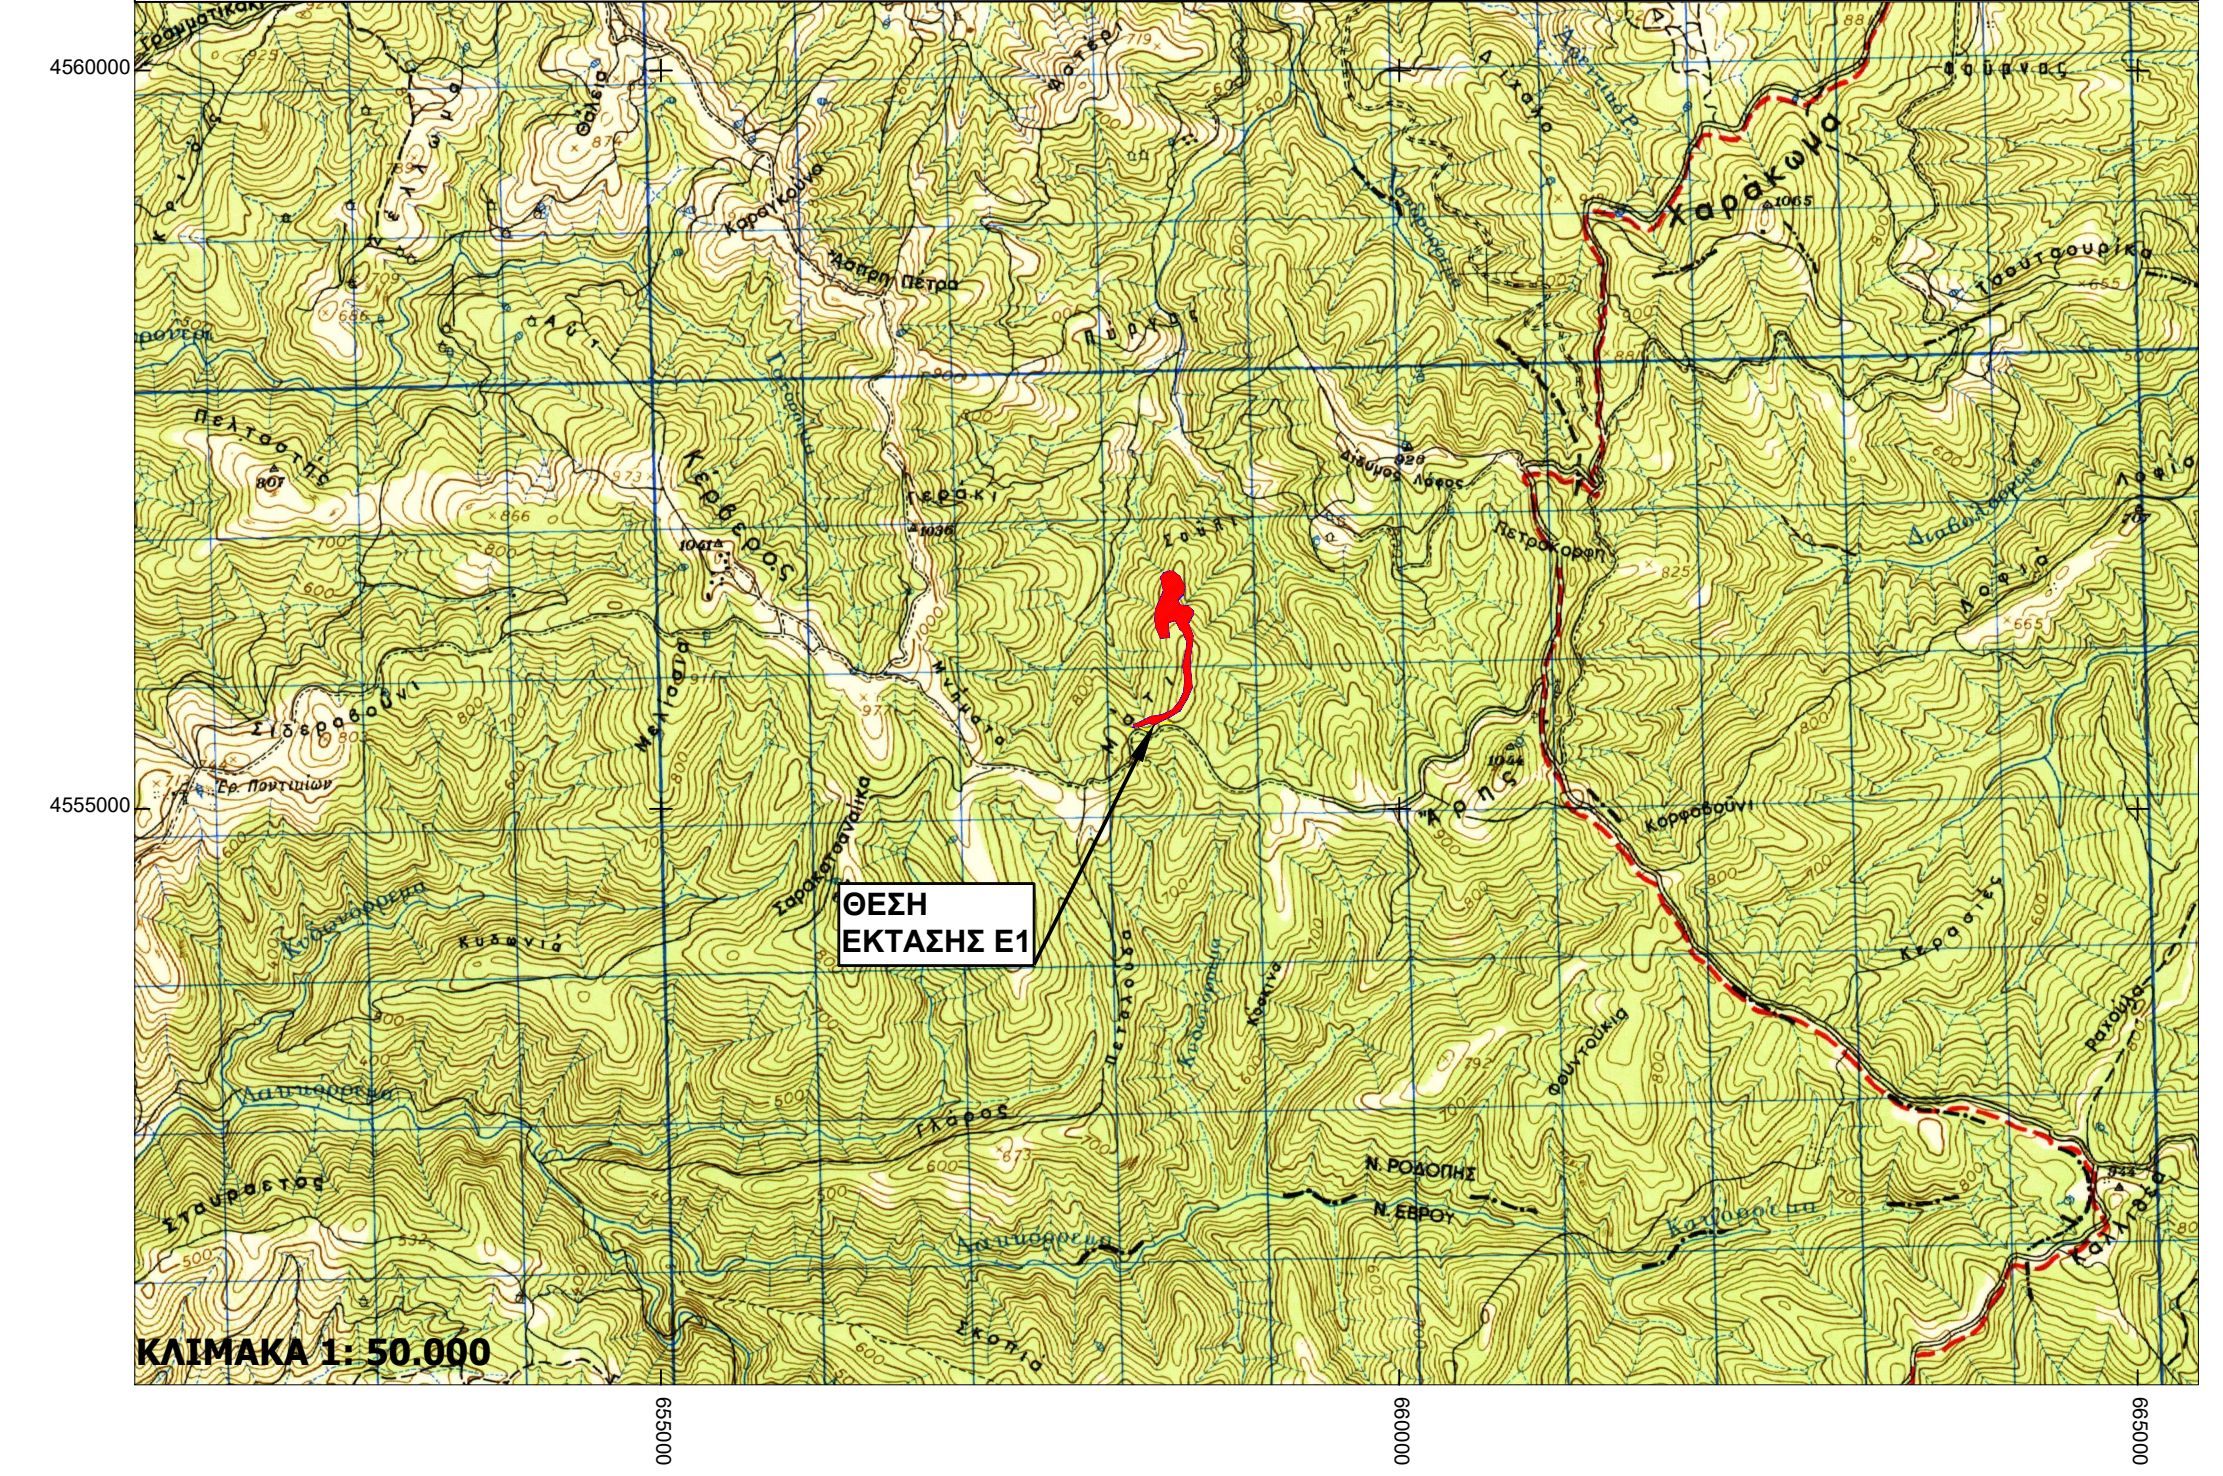


ΚΛΙΜΑΚΑ 1:50.000

**ΑΠΟΤΥΠΩΣΗ ΕΚΤΑΣΗΣ ΣΕ ΟΡΘΟΦΩΤΟΧΑΡΤΕΣ
ΤΗΣ ΕΚΧΑ ΑΕ 2007-2009 ΓΙΑ ΕΚΔΟΣΗ ΠΡΑΞΗΣ ΧΑΡΑΚΤΗΡΙΣΜΟΥ**

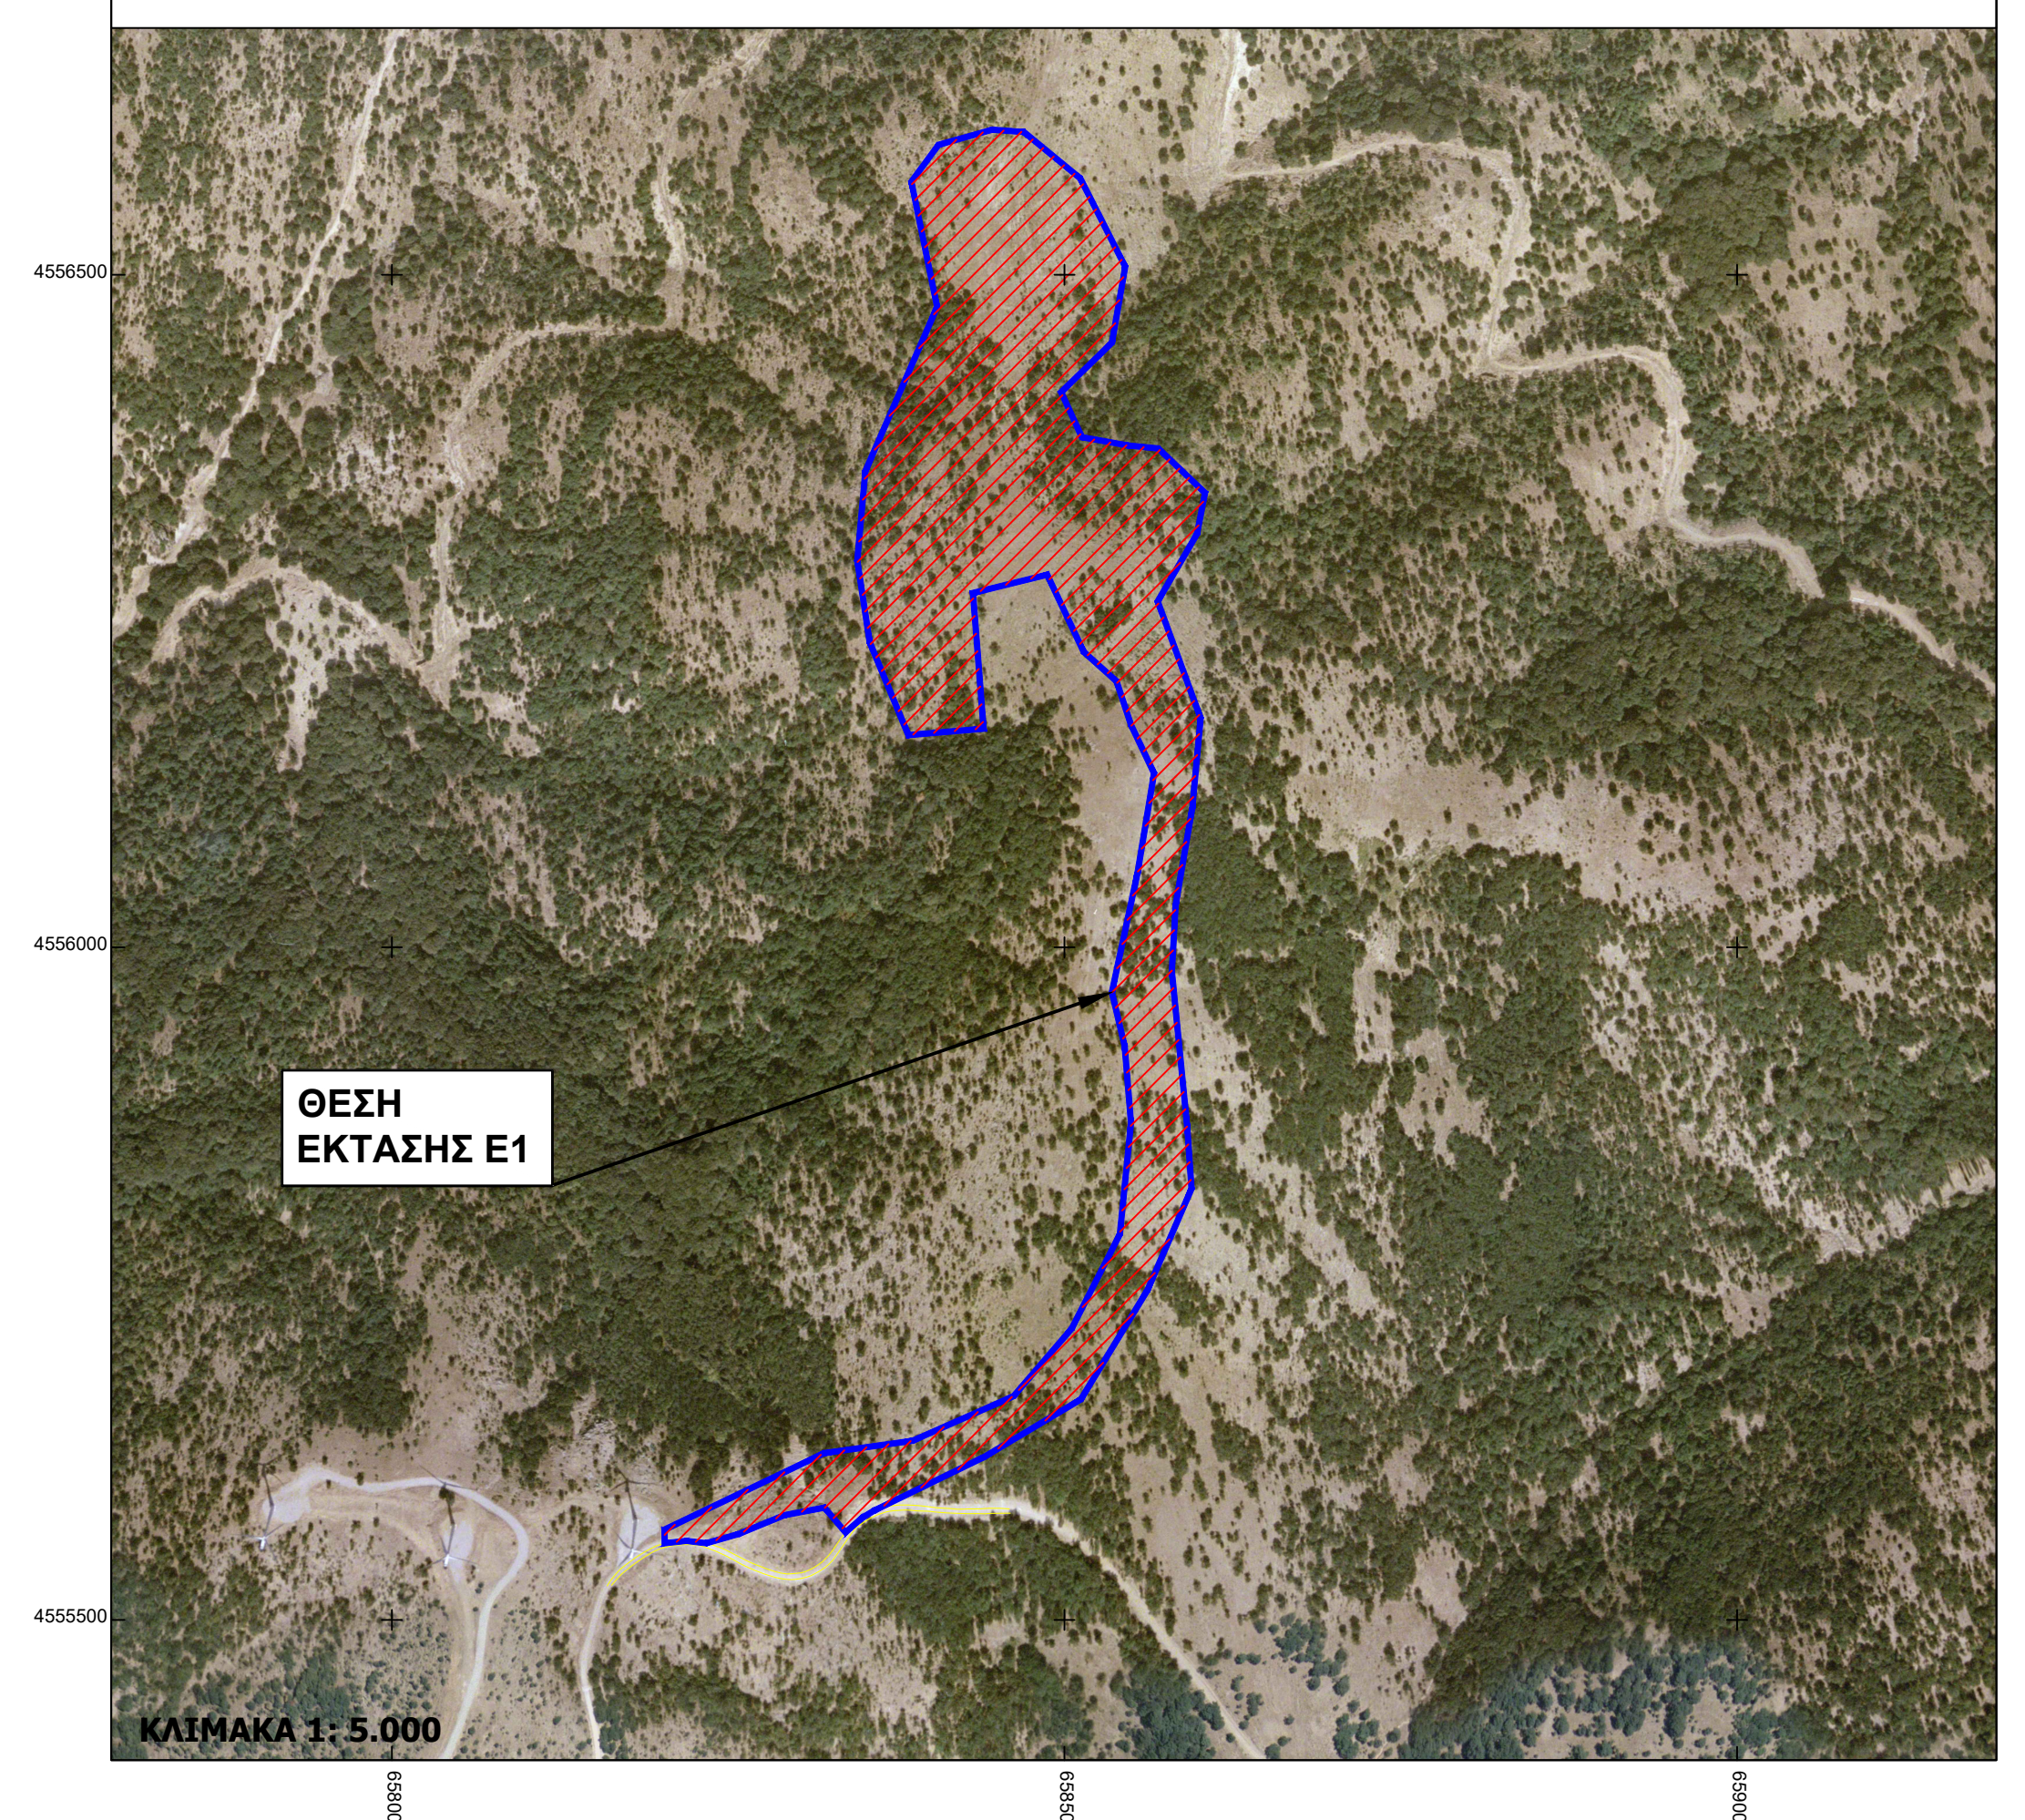

ΚΛΙΜΑΚΑ 1:5.000

ΥΠΟΜΝΗΜΑ

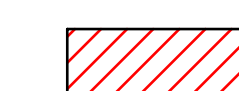 ΟΡΙΟ ΕΚΤΑΣΗΣ Ε1 (1,2,3,4,5,6,.....,53,54,1) ΕΜΒΑΔΟΥ 99.864,6 τ.μ.
ΓΙΑ ΕΚΔΟΣΗ ΠΡΑΞΗΣ ΧΑΡΑΚΤΗΡΙΣΜΟΥ

ΥΠΕΥΘΥΝΗ ΔΗΛΩΣΗ ΜΗΧΑΝΙΚΟΥ

ΒΕΒΑΙΩΝΩ ΟΤΙ Η ΕΚΤΑΣΗ Ε1 (1,2,3,4,5,6,.....,53,54,1) ΕΜΒΑΔΟΥ 99.864,6 τ.μ.
ΜΕΤΑ ΑΠΟ ΕΛΕΓΧΟ ΣΤΗΝ ΑΡΜΟΔΙΑ ΥΠΗΡΕΣΙΑ ΔΕΝ ΕΜΠΙΠΤΕΙ ΕΝΤΟΣ ΤΩΝ ΟΡΙΩΝ
ΕΠΙΧΙΣΤΙΚΩΝ ΕΚΤΑΣΕΩΝ

ΣΦΡΑΓΙΔΑ / ΥΠΟΓΡΑΦΗ:


ΑΘΑΝΑΣΙΟΣ Ζ. ΓΑΛΚΟΣ
ΑΡΧ. ΜΗΤΡΩΟ Σ.Ε. Ε. 80955
ΑΔΜ: 0553398 - ΑΣΤ. Γ. ΑΘΗΝΩΝ
ΚΟΥΝΙΑΡΕΣΤΡ. 48 - ΑΘΗΝΑ
ΤΗΛ. 210 6442895 - ΚΙΝ. 6978552290

ΦΟΡΕΑΣ ΕΡΓΟΥ:

ΣΚΙΡΩΝ ΕΝΕΡΓΕΙΑΚΗ ΜΟΝ. ΙΚΕ

ΕΡΓΟ / ΘΕΣΗ:

**"ΑΙΟΛΙΚΟ ΠΑΡΚΟ ΙΣΧΥΟΣ 2.99 ΜW ΣΤΗ ΘΕΣΗ "ΜΑΤΙ" Δ.Ε. ΚΕΧΡΟΥ
& Δ.Ε. ΣΑΠΩΝ, ΔΗΜΟΥ ΑΡΡΙΑΝΩΝ & ΔΗΜΟΥ ΜΑΡΩΝΕΙΑΣ-ΣΑΠΩΝ
ΠΕΡΙΦΕΡΕΙΑΚΗΣ ΕΝΟΤΗΤΑΣ ΡΟΔΟΠΗΣ
ΠΕΡΙΦΕΡΕΙΑΣ ΑΝ. ΜΑΚΕΔΟΝΙΑΣ - ΘΡΑΚΗΣ"**

ΘΕΜΑ:

**ΤΟΠΟΓΡΑΦΙΚΟ ΔΙΑΓΡΑΜΜΑ
ΕΚΤΑΣΗΣ Ε1
ΓΙΑ ΕΚΔΟΣΗ ΠΡΑΞΗΣ ΧΑΡΑΚΤΗΡΙΣΜΟΥ**

ΑΡΙΘΜΟΣ ΣΧΕΔΙΟΥ:

T - 01


ΚΛΙΜΑΚΑ: 1:3.000
1:5.000
1:50.000

ΜΕΛΕΤΗΤΗΣ:

**ΚΑΡΑΠΙΔΑΚΗΣ ΕΛΕΥΘΕΡΙΟΣ
ΔΑΣΟΛΟΓΟΣ - ΠΕΡΙΒΑΛΛΟΝΤΟΛΟΓΟΣ
ΡΑΙΔΕΣΤΟΥ 7, Τ.Κ. 122 41, ΑΙΓΑΛΕΩ
Τηλ. 210-5900785, Fax 210-5900386, Κιν. 6973041417**

ΗΜΕΡΟΜΗΝΙΑ : ΙΟΥΛΙΟΣ 2020

ΣΦΡΑΓΙΔΑ / ΥΠΟΓΡΑΦΗ:

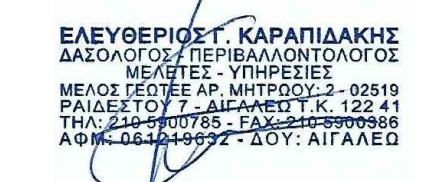
ΕΛΕΥΘΕΡΙΟΣ ΚΑΡΑΠΙΔΑΚΗΣ
ΔΑΣΟΛΟΓΟΣ - ΠΕΡΙΒΑΛΛΟΝΤΟΛΟΓΟΣ
ΜΕΛΟΣ ΜΕΛΕΤΩΝ - ΥΠΗΡΕΣΙΑΣ
ΡΑΙΔΕΣΤΟΥ 7, ΑΙΓΑΛΕΩΣ Τ.Κ. 122 41
ΤΗΛ. 210 5900785 - ΦΑΞ 210 5900386
ΑΔΜ. 0553398 - ΑΣΤ. Γ. ΑΘΗΝΩΝ


ΑΘΑΝΑΣΙΟΣ Ζ. ΓΑΛΚΟΣ
ΑΡΧ. ΜΗΤΡΩΟ Σ.Ε. Ε. 80955
ΑΔΜ: 0553398 - ΑΣΤ. Γ. ΑΘΗΝΩΝ
ΚΟΥΝΙΑΡΕΣΤΡ. 48 - ΑΘΗΝΑ
ΤΗΛ. 210 6442895 - ΚΙΝ. 6978552290