




ΑΠΟΣΤΑΣΜΑ ΧΑΡΤΗ ΑΝΤΑΛΛΑΞΙΜΟΝ ΕΚΤΑΣΕΩΝ ΔΙΑΝΟΜΗ 1959 ΚΛΙΜΑΚΑ: 1/2000

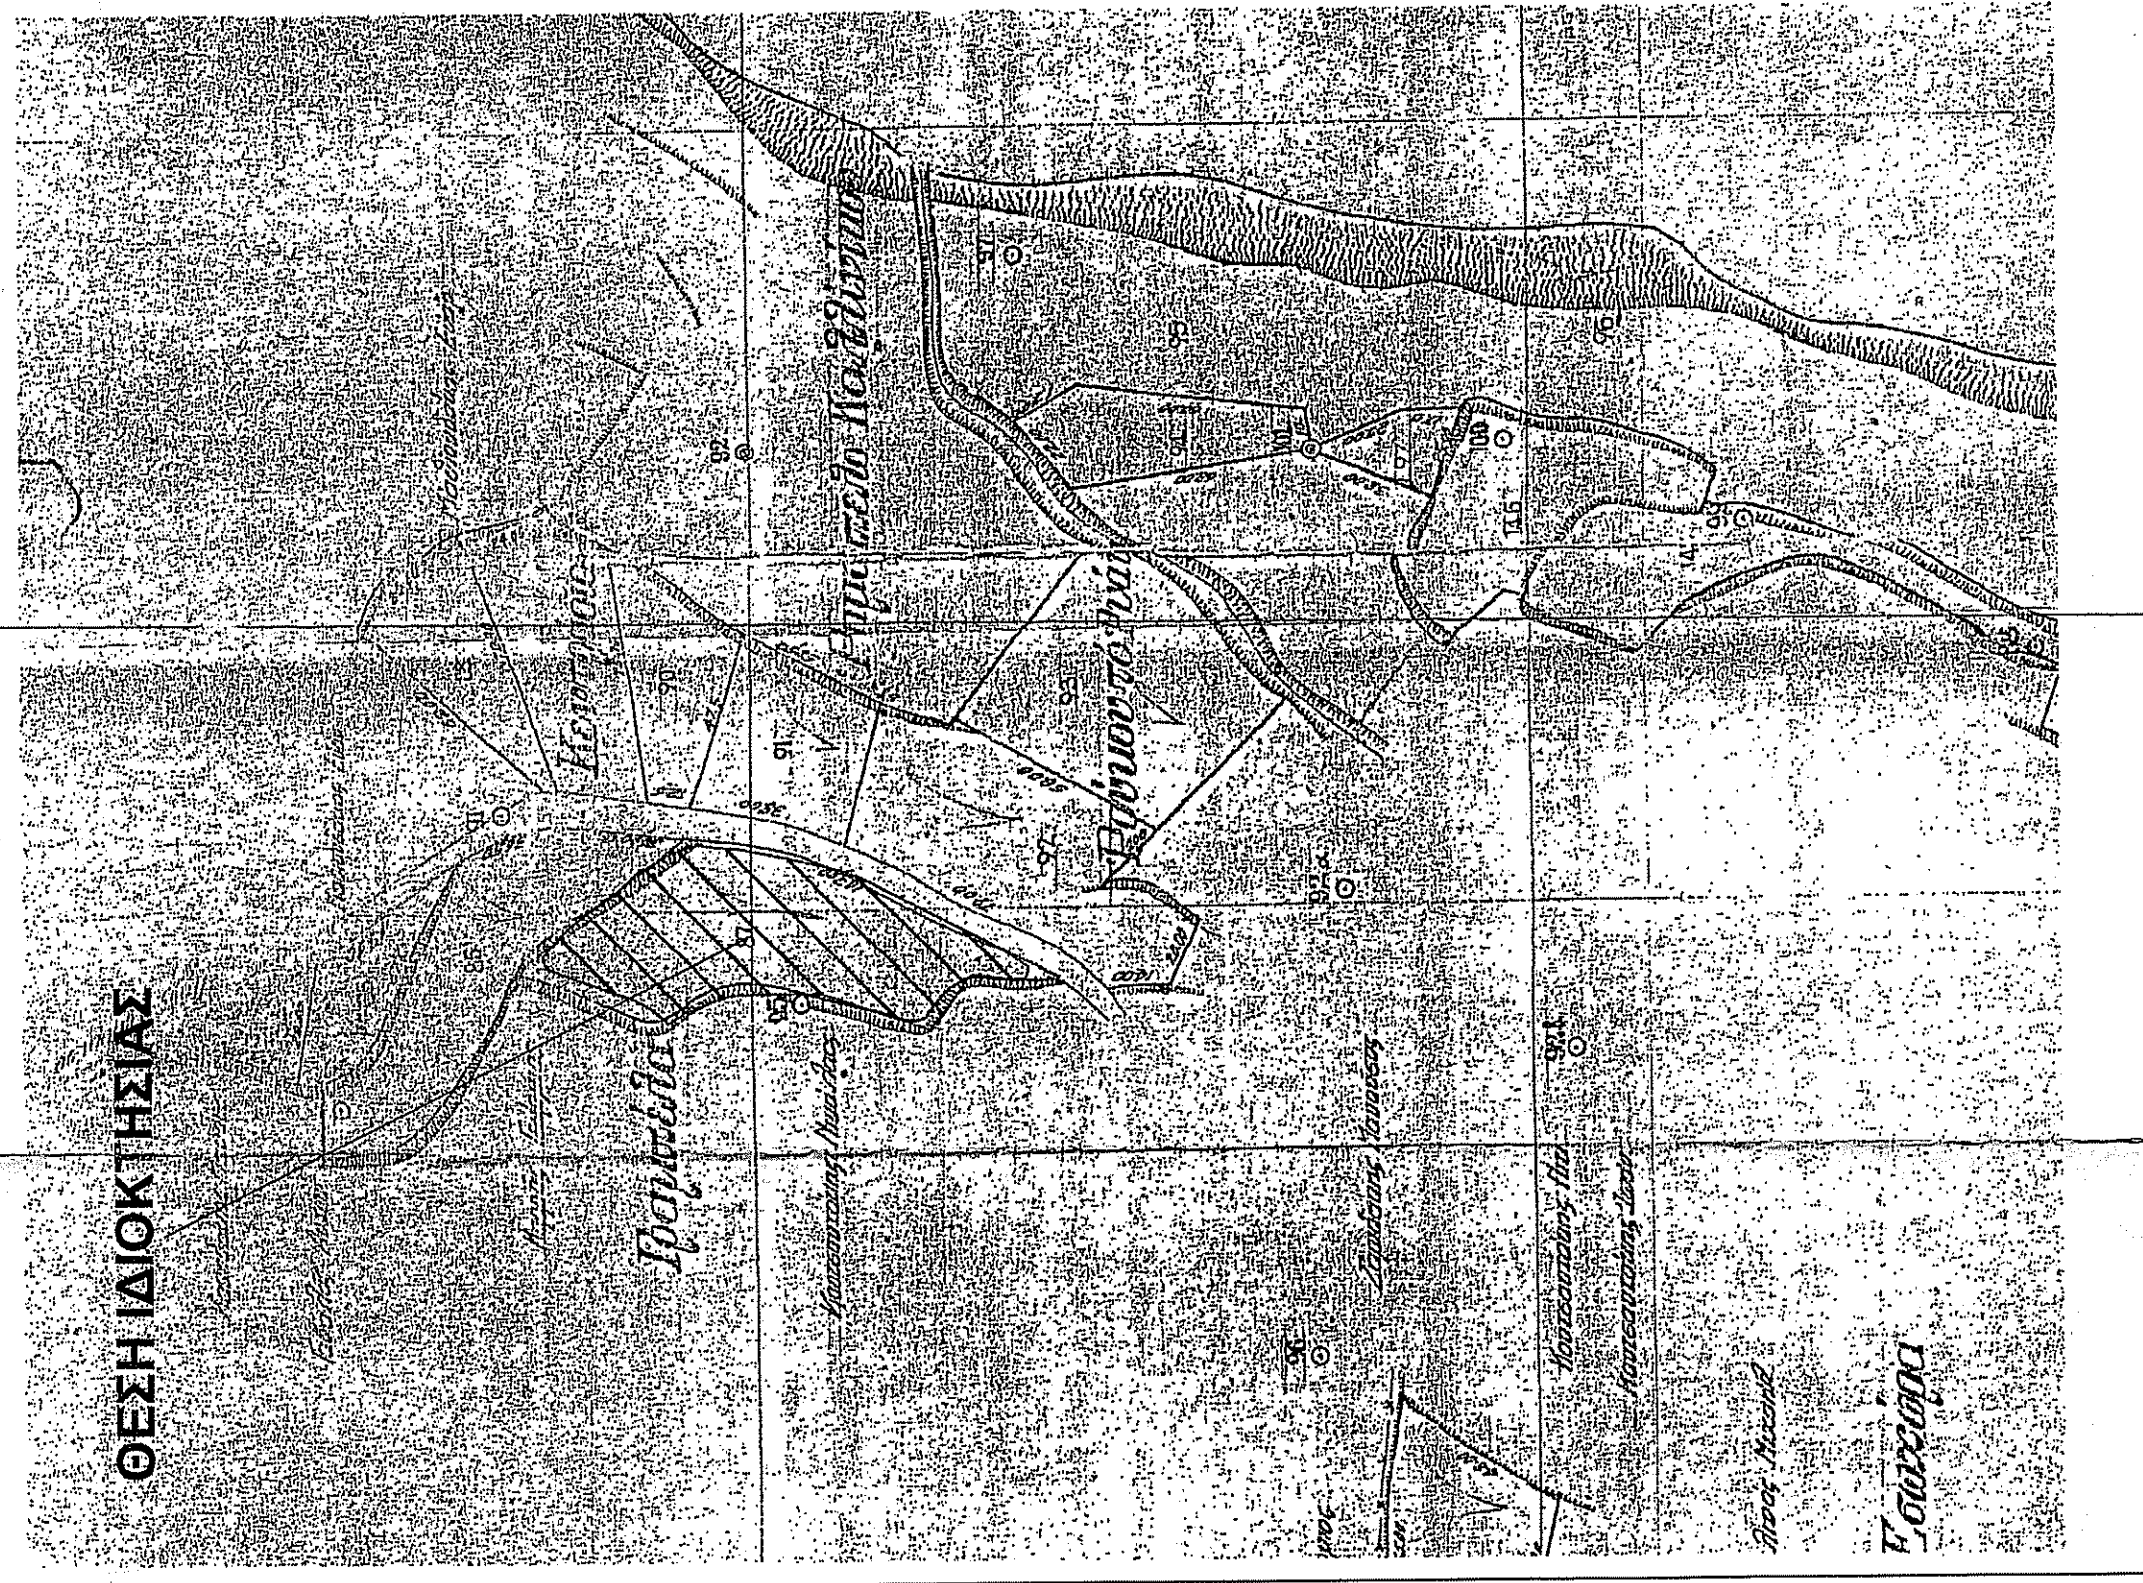




ΑΠΟΣΤΑΣΜΑ ΧΑΡΤΗ Γ.Υ.Σ. ΑΡΙΘΜΟΣ ΦΥΛΛΟΥ ΧΑΡΤΗ: 95124 ΚΛΙΜΑΚΑ: 1/5000

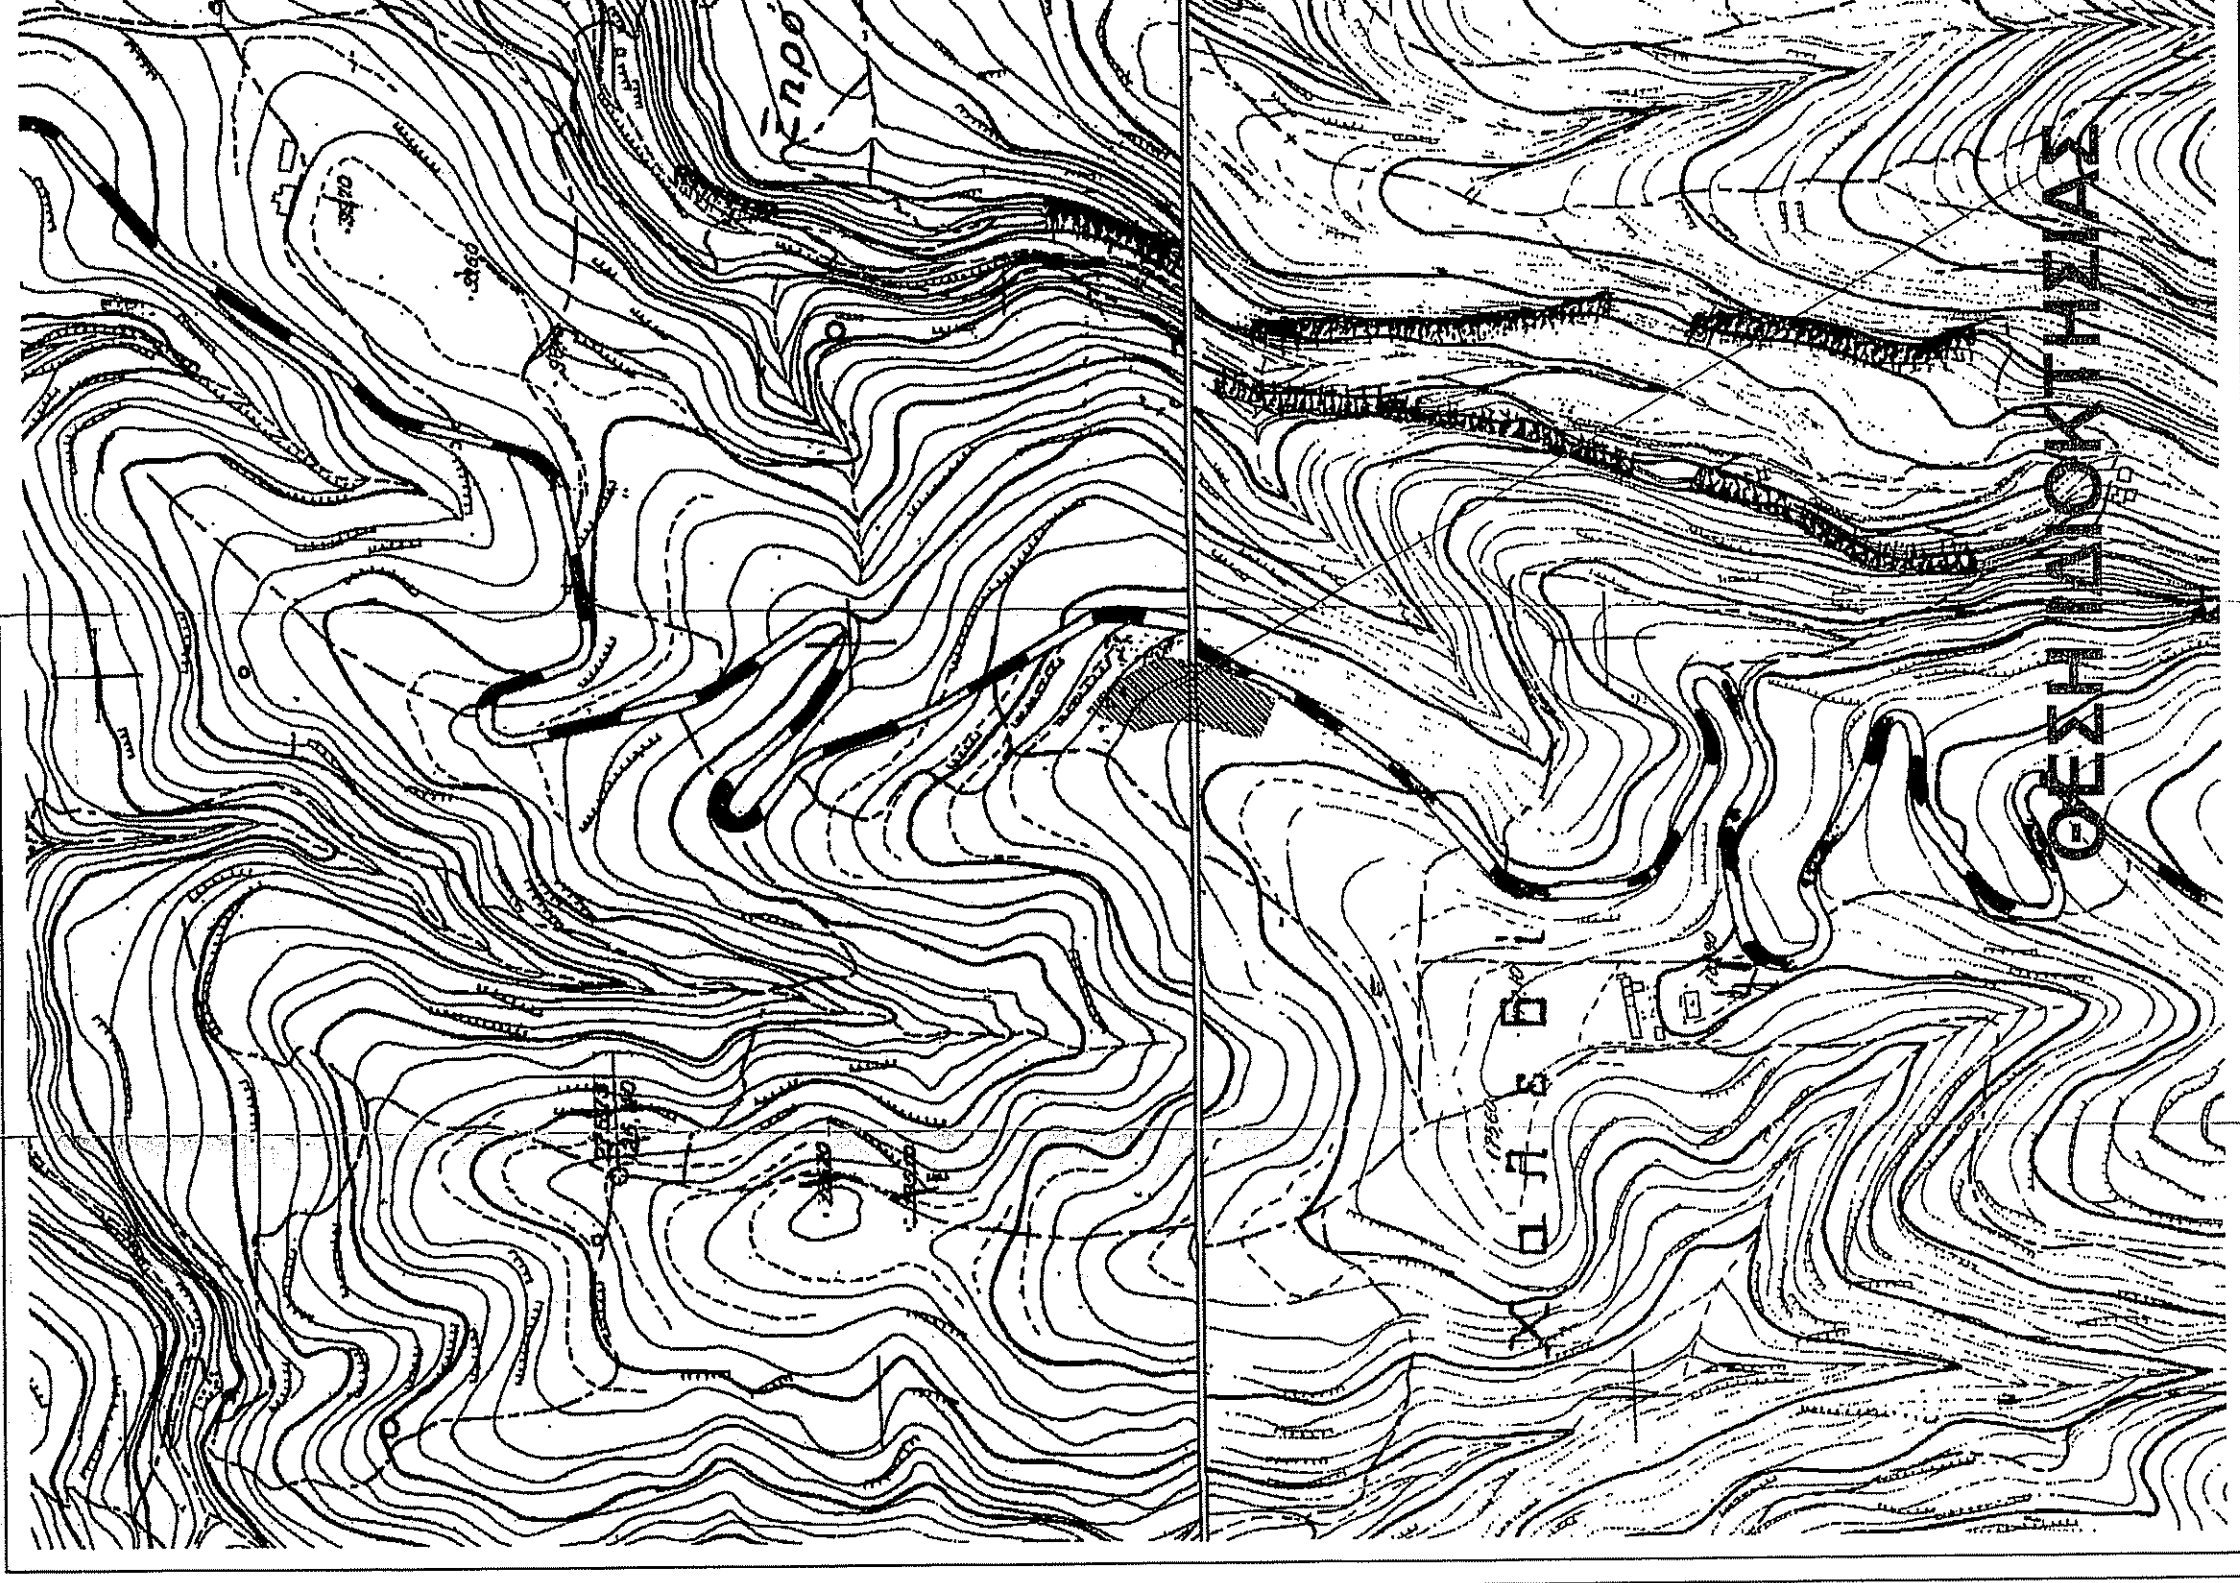

ΑΠΟΣΤΑΣΜΑ ΧΑΡΤΗ Π3.Α ΤΟΥ Γ.Π.Σ. ΡΕΘΥΜΝΟΥ ΟΠΩΣ ΔΗΜΟΣΙΕΥΕΤΑΙ ΣΤΟ ΦΕΚ 348/Α.Π.01/10-2013 ΚΛΙΜΑΚΑ: 1/5000

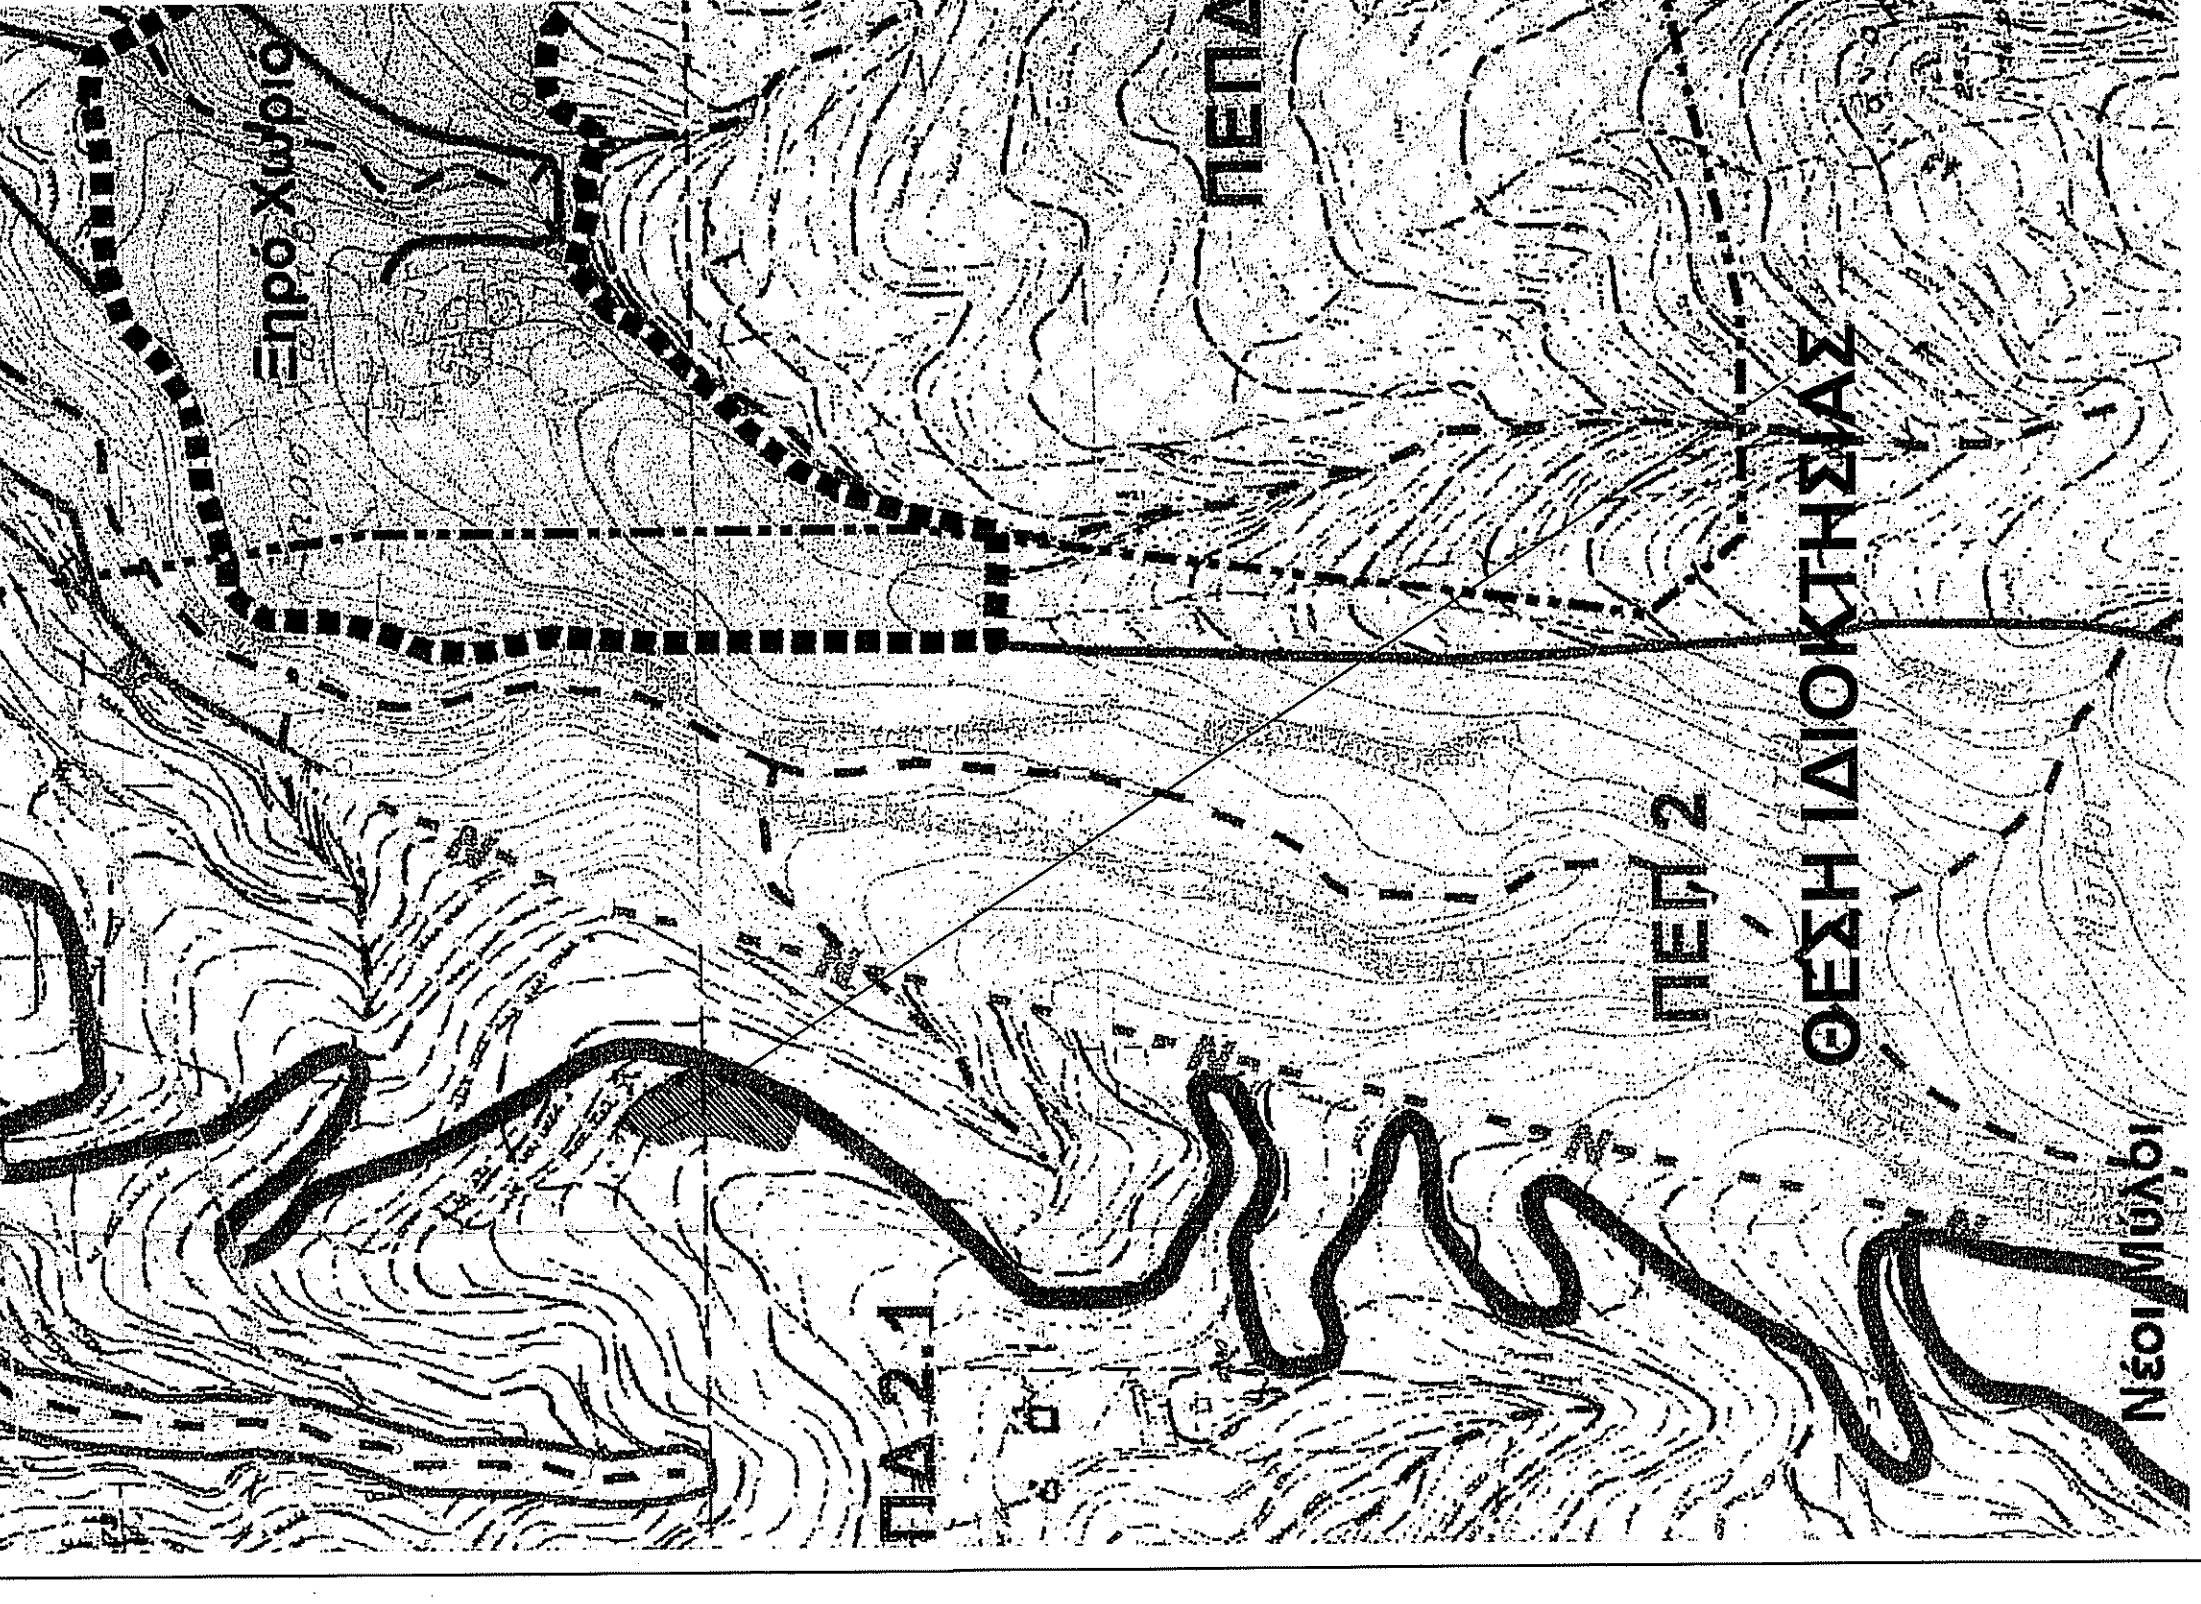


ΑΠΟΣΤΑΣΜΑ ΧΑΡΤΗ Π3.Α ΤΟΥ Γ.Π.Σ. ΡΕΘΥΜΝΟΥ ΟΠΩΣ ΔΗΜΟΣΙΕΥΕΤΑΙ ΣΤΟ ΦΕΚ 348/Α.Π.01/10-2013 ΚΛΙΜΑΚΑ: 1/5000

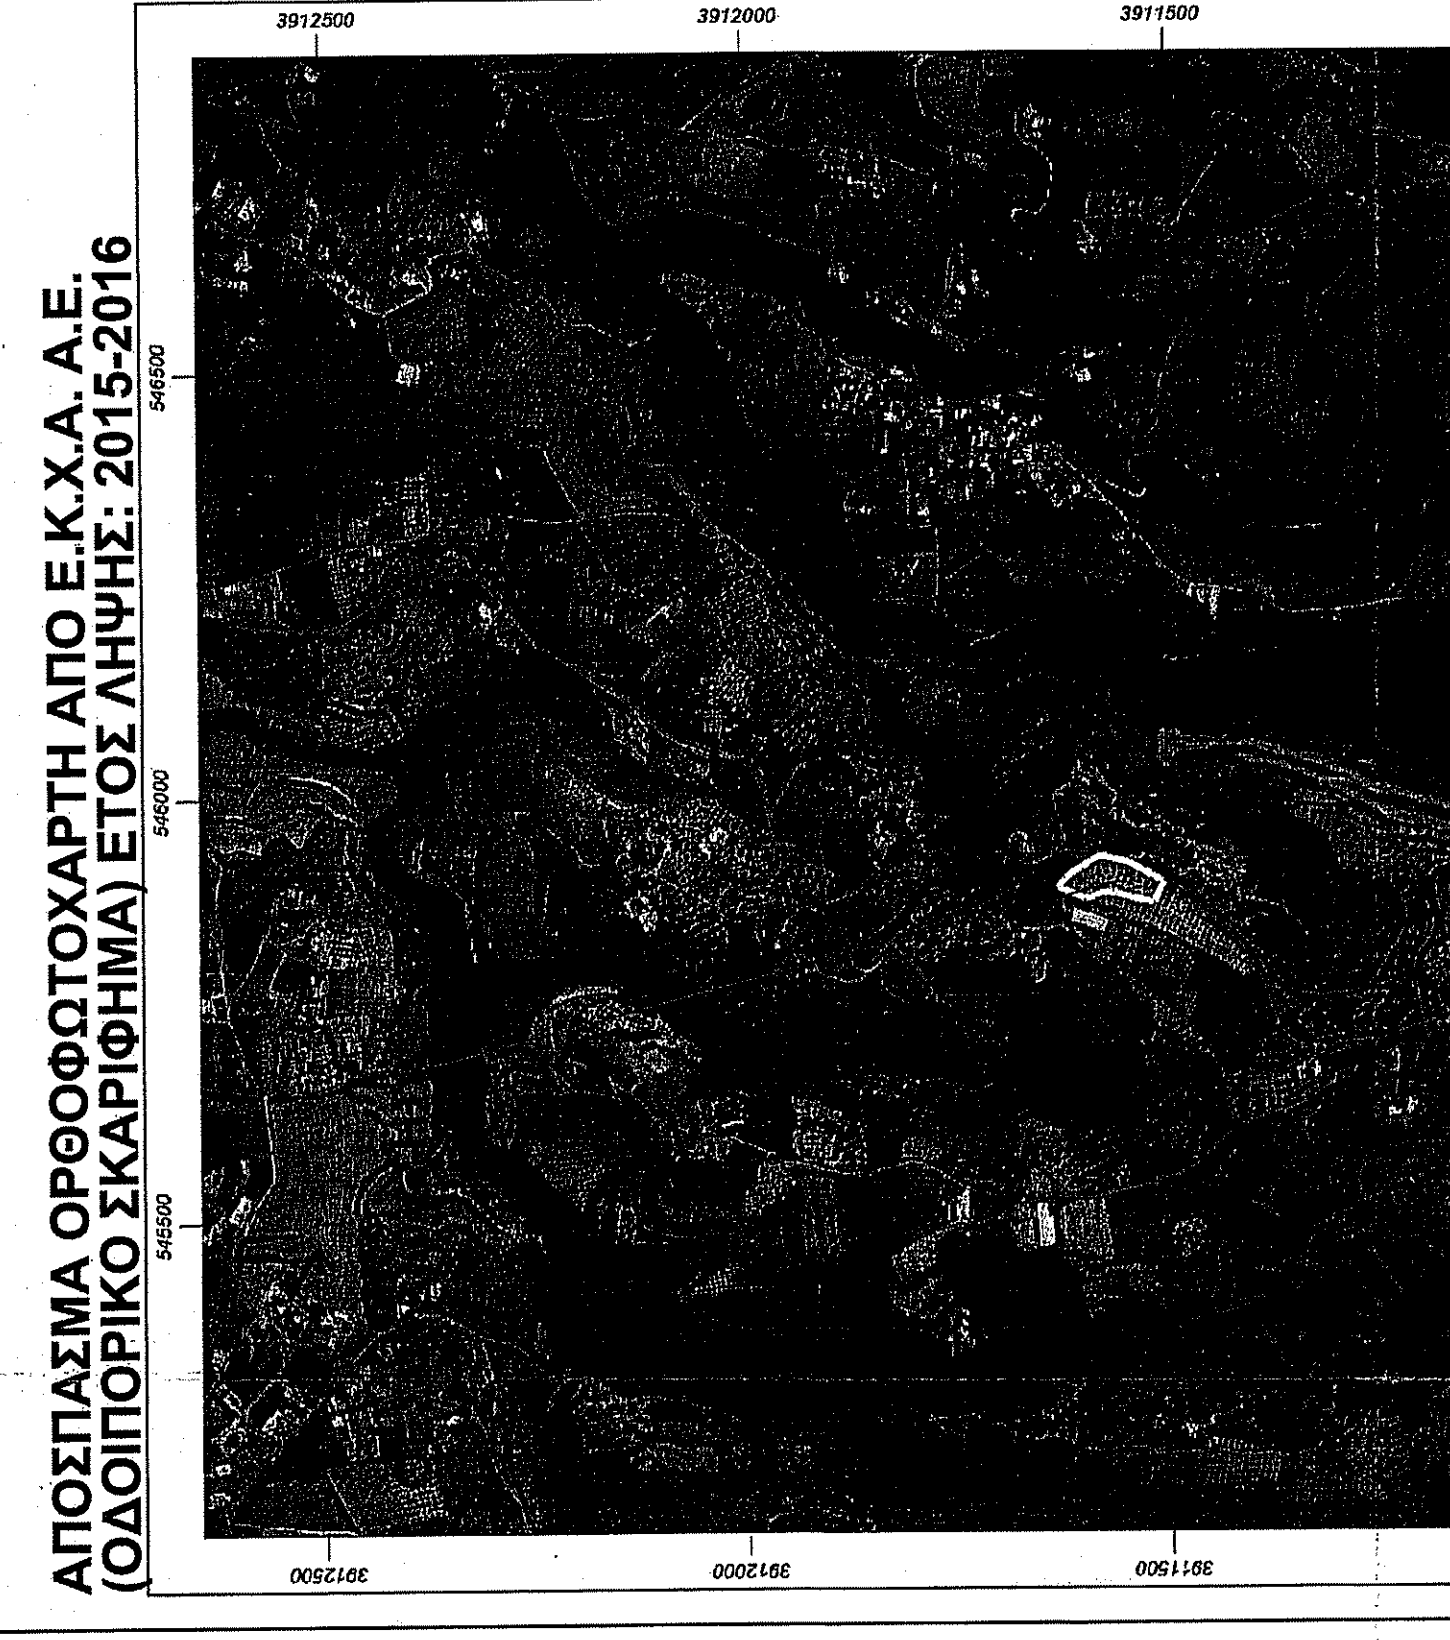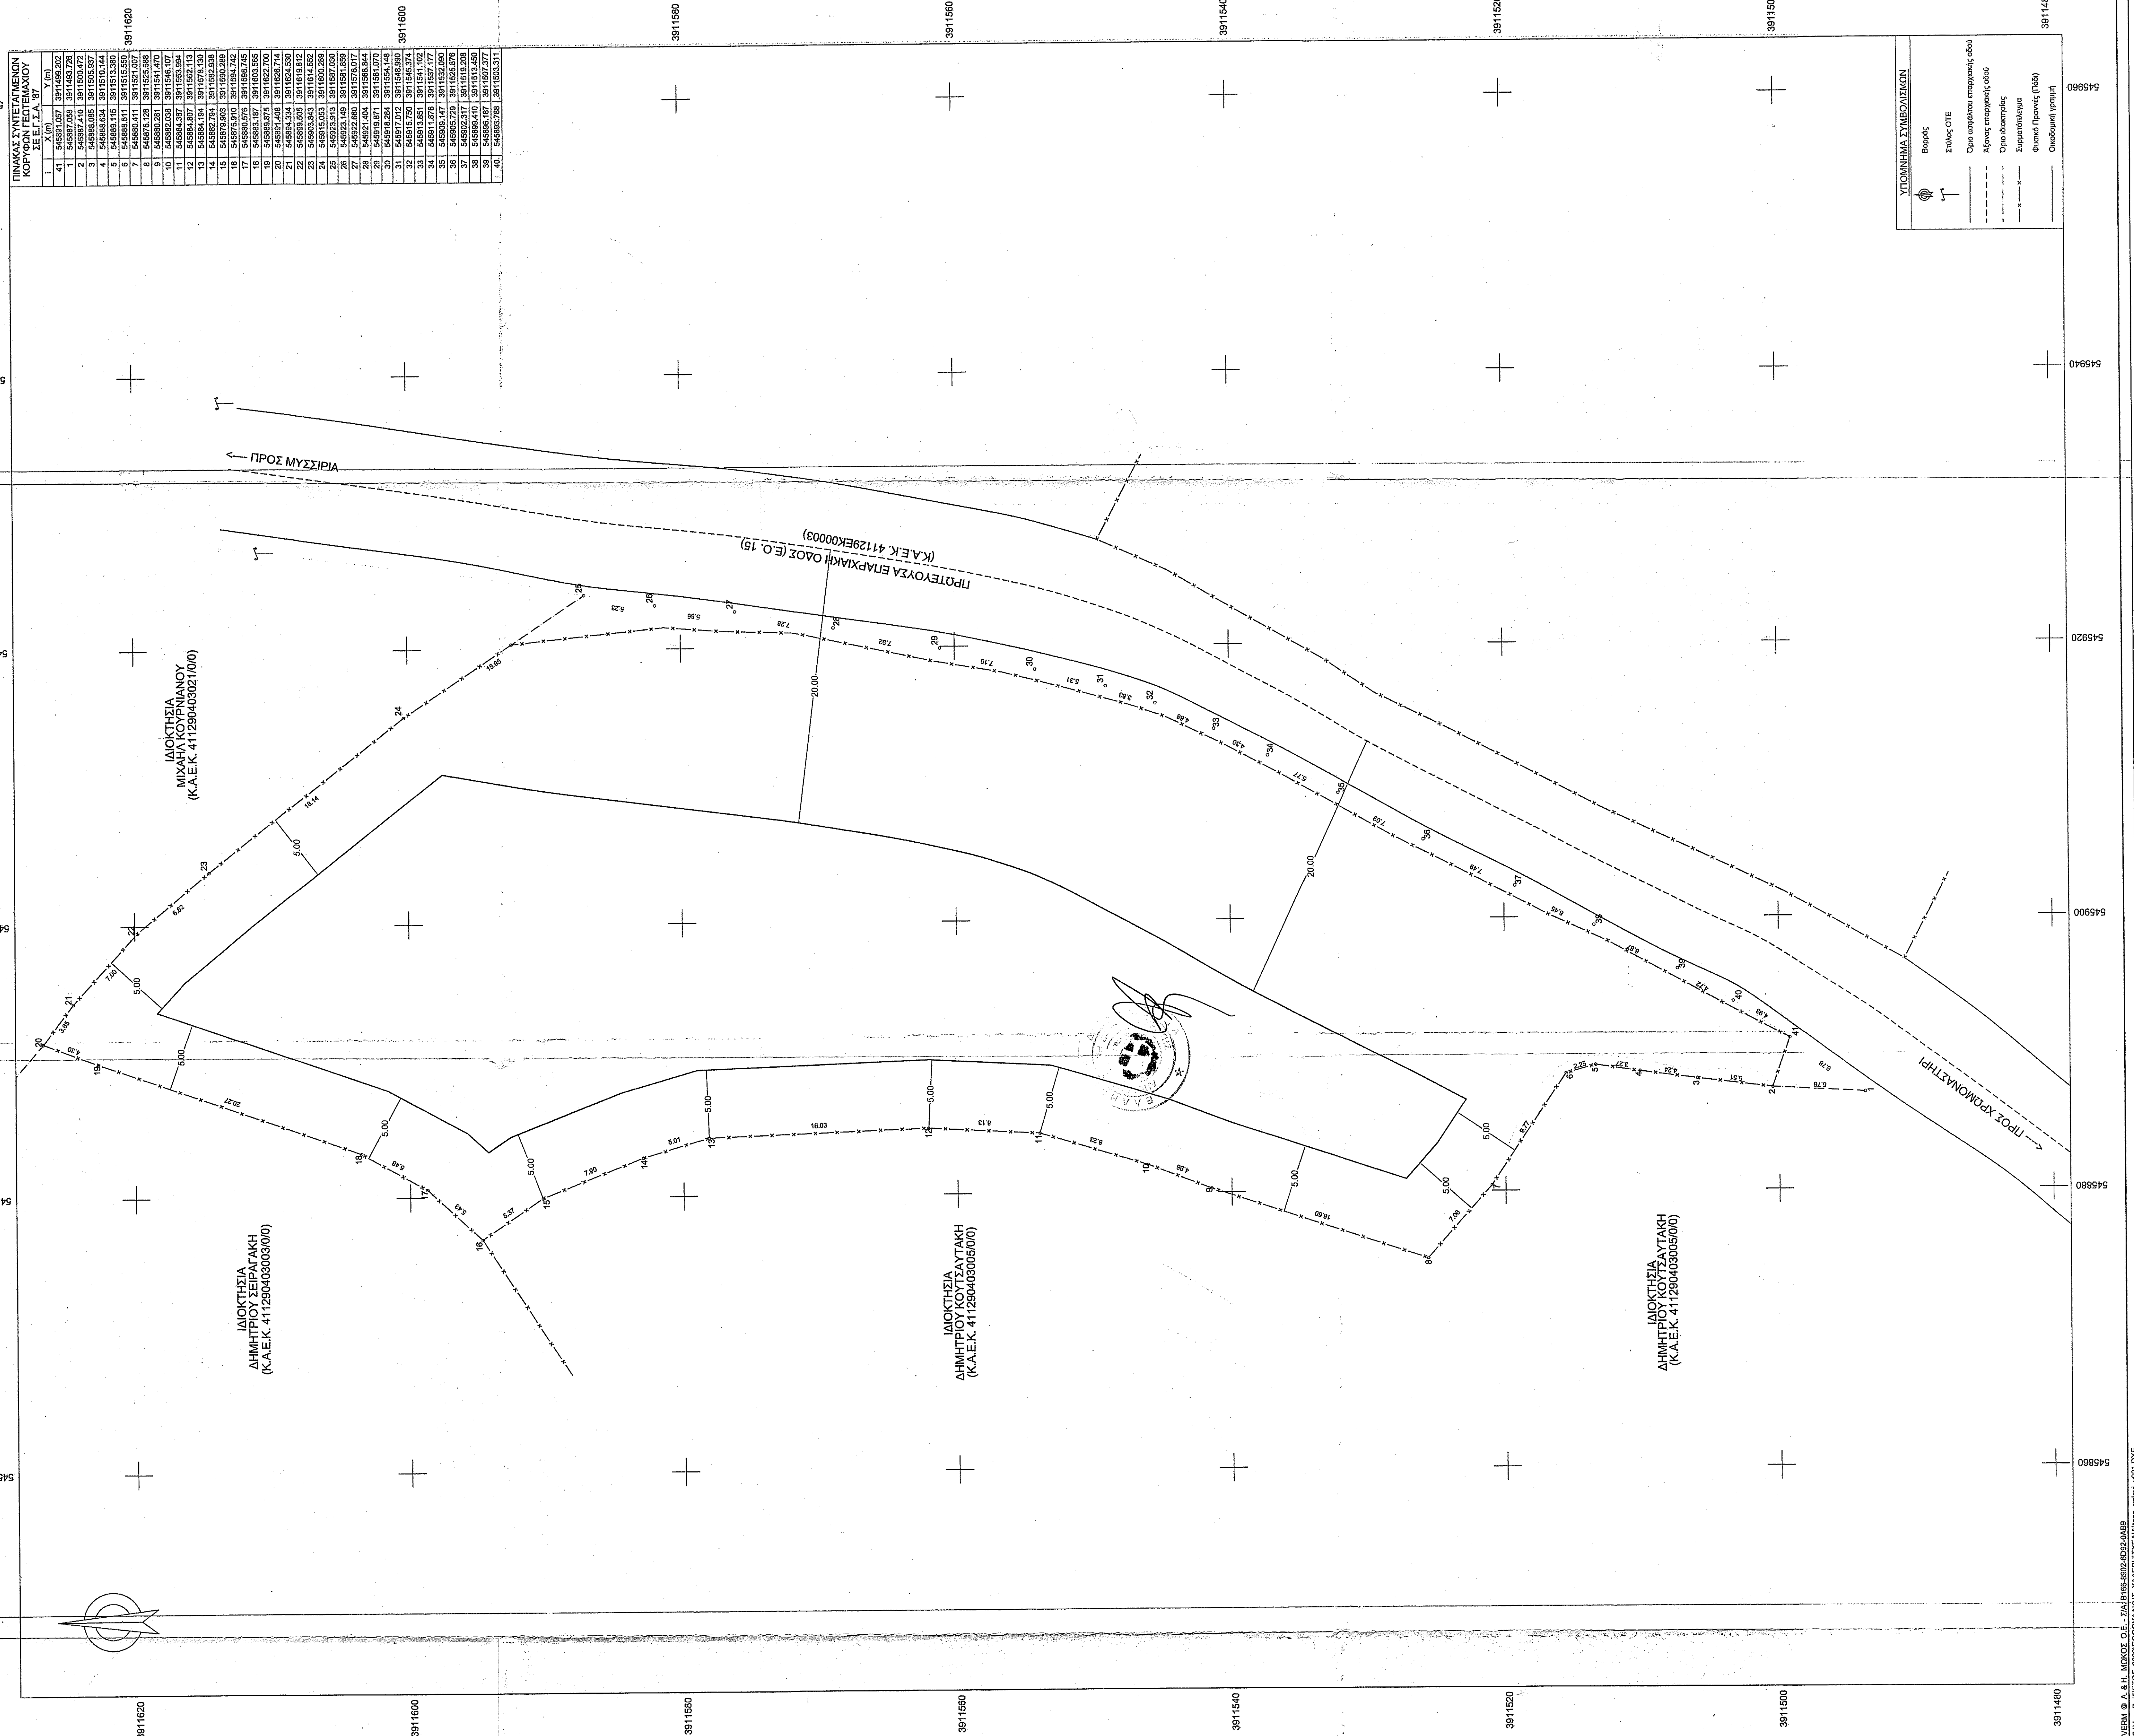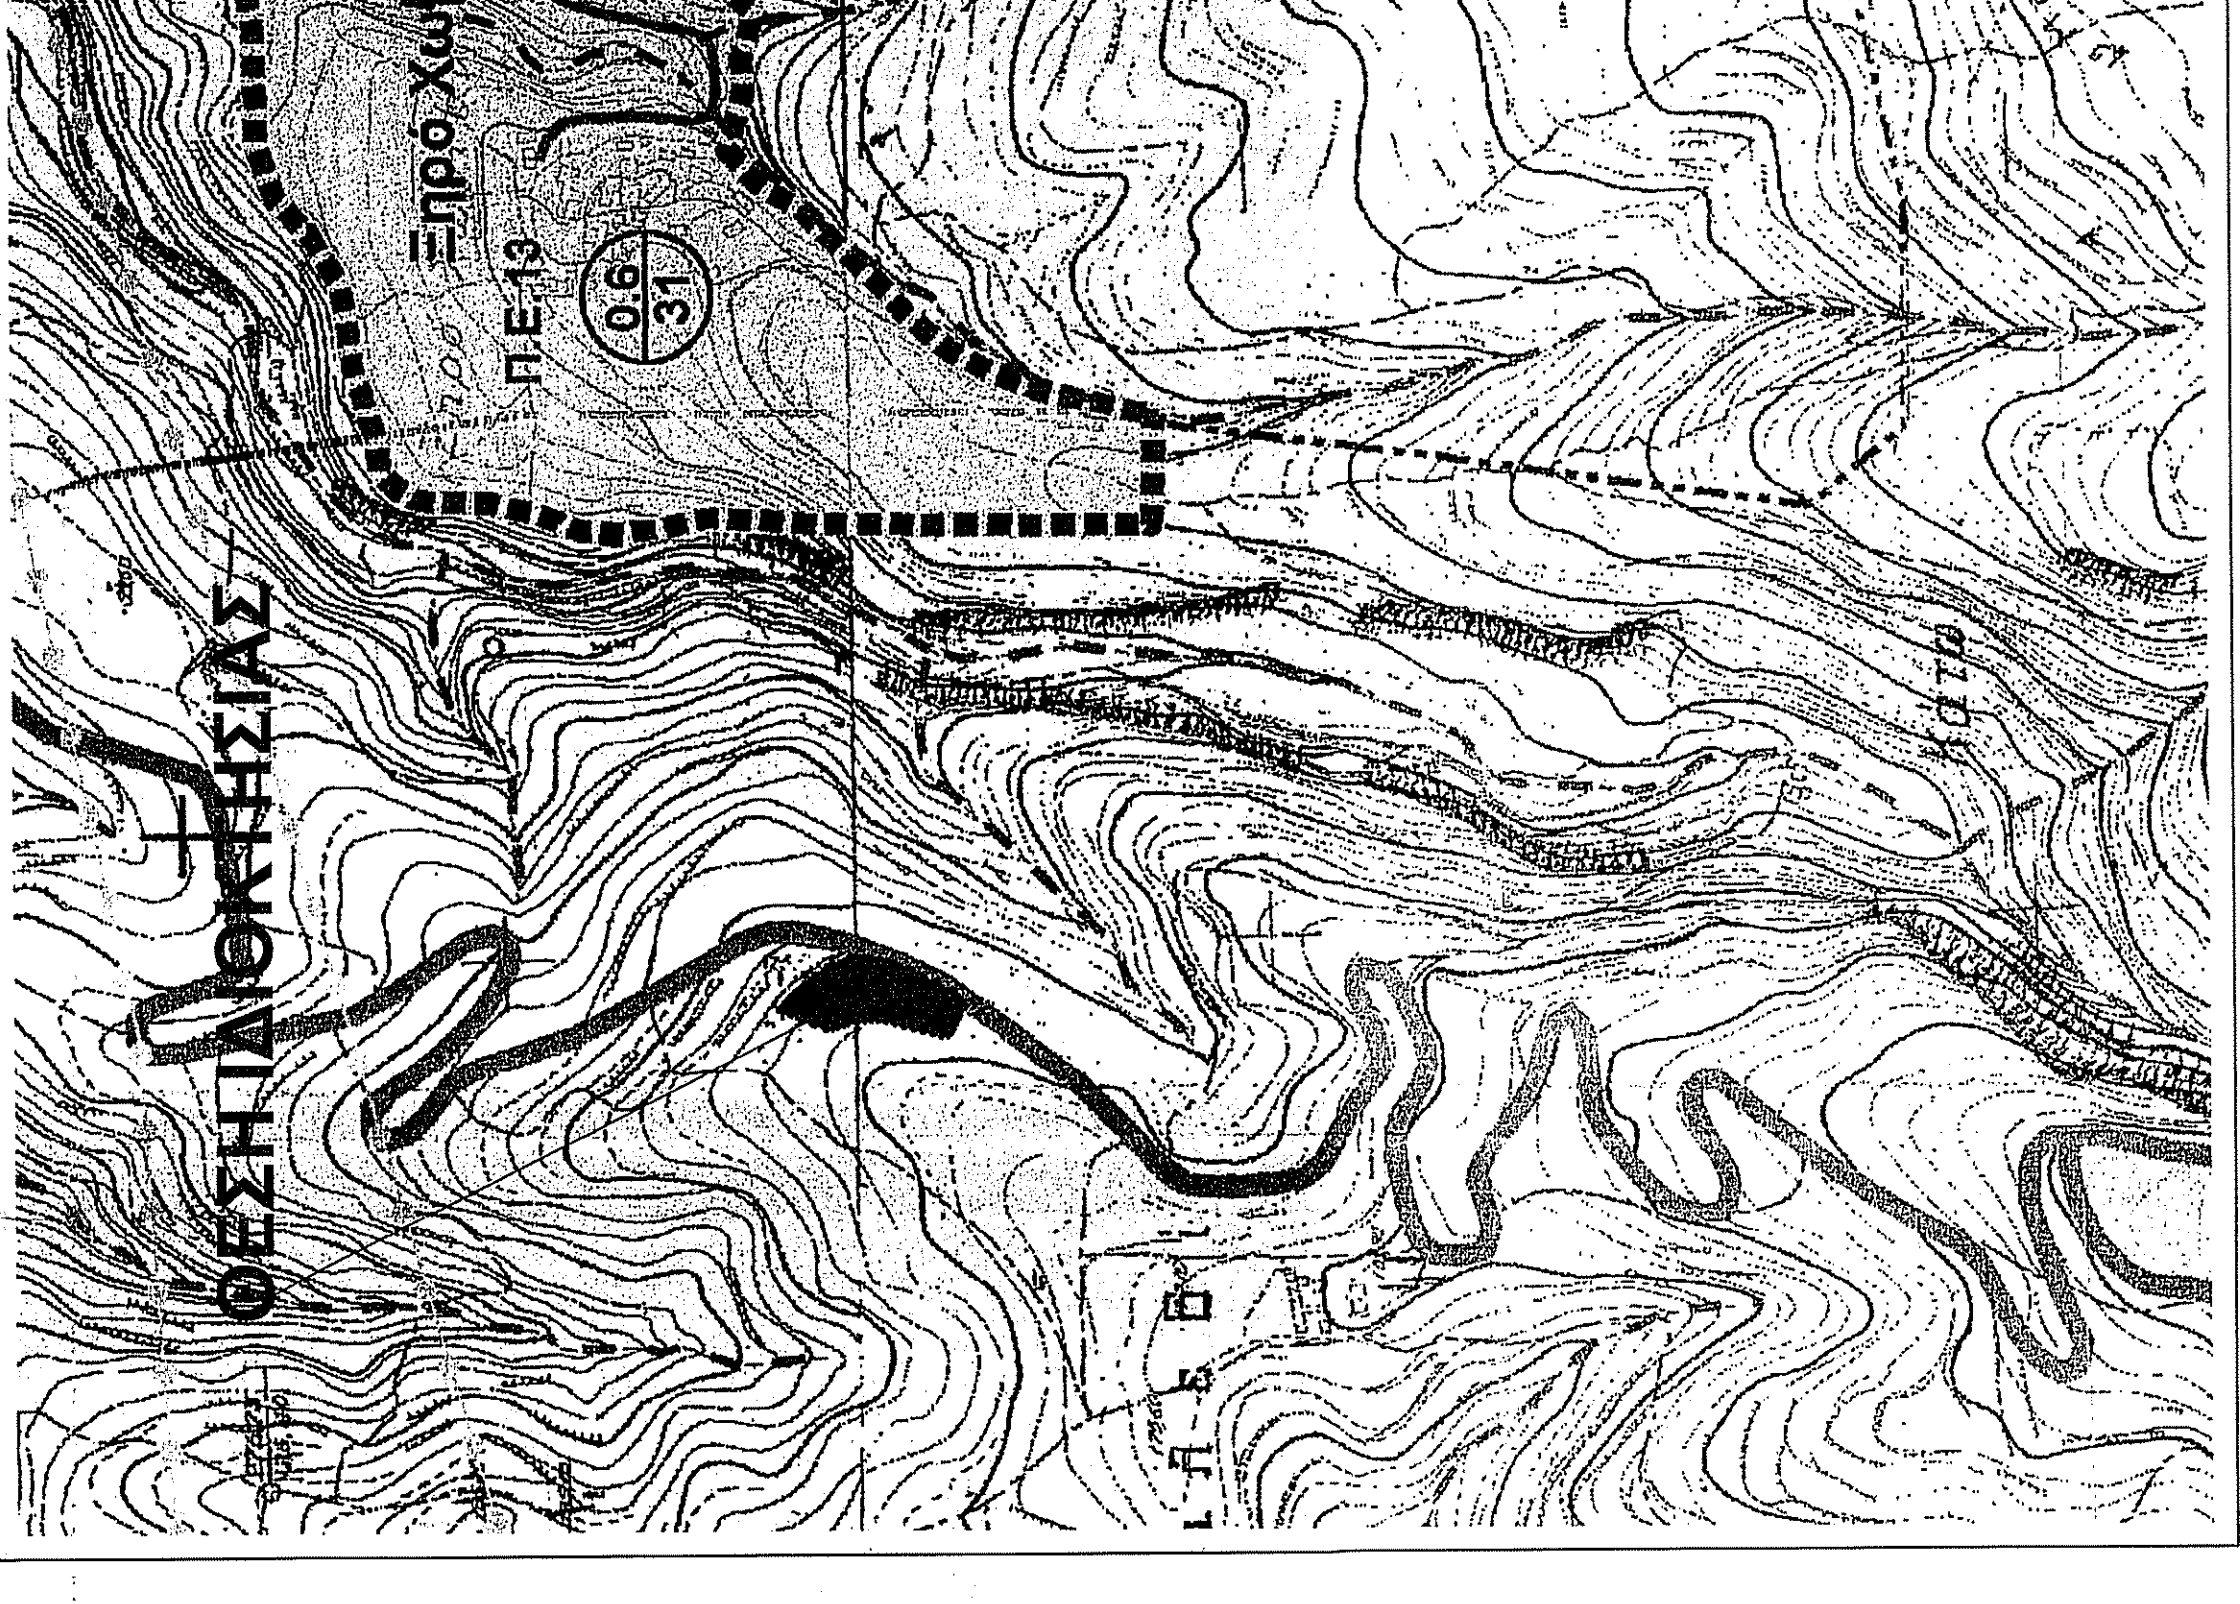

ΑΠΟΣΤΑΣΜΑ ΟΡΘΟΦΩΤΟΧΑΡΤΗ ΑΠΟ Ε.Κ.Α.Α.Ε. (ΟΔΟΠΟΡΙΚΟ ΣΚΑΡΙΦΗΜΑ) ΕΙΣ ΤΗ ΛΗΨΗ: 2015-2016

ΑΠΟΣΤΑΣΜΑ ΧΑΡΤΗ Ζ.Ο.Ε. ΟΠΩΣ ΔΗΜΟΣΙΕΥΕΤΑΙ ΣΤΟ ΦΕΚ 394/Δ1/16-09-1989 ΚΛΙΜΑΚΑ: 1/5000

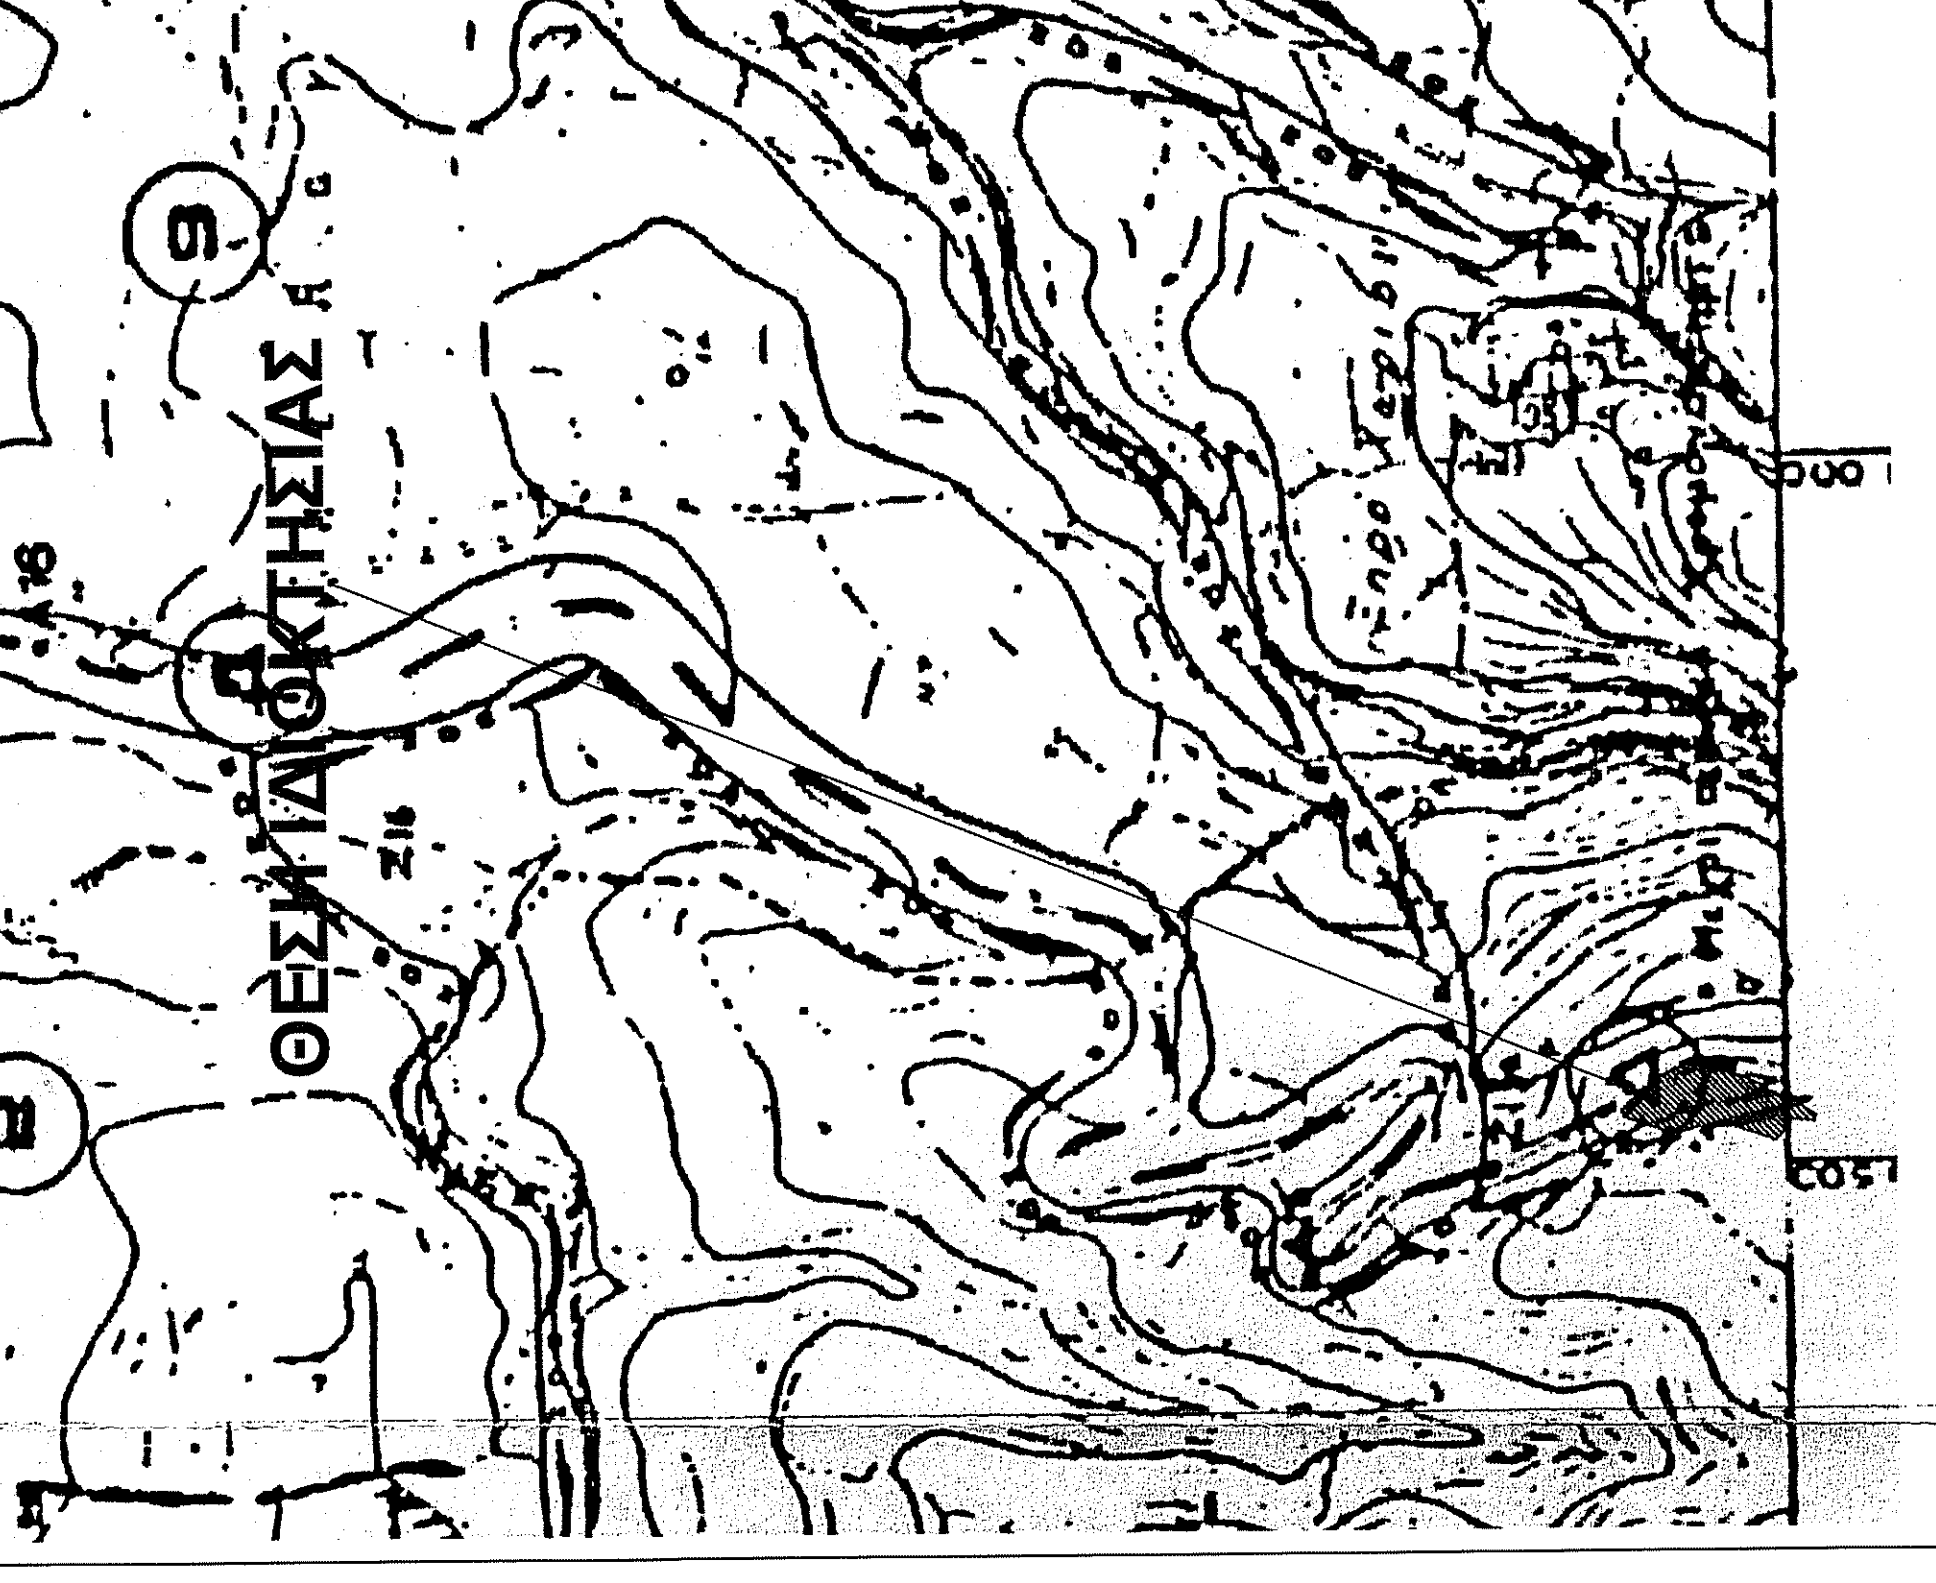

ΔΕΛΤΙΟ ΜΕΤΡΗΣΕΩΝ (Δ.Μ.)... Ο ΜΗΧΑΝΙΚΟΣ... ΝΙΚΟΣ Π. ΓΥΠΑΡΑΚΗΣ... ΑΜΠΕΛΕΙΩΤΕΣ ΜΗΧΑΝΙΚΕΣ... ΚΑΜΑΡΑ 1:200... ΧΡΟΝΟΣ ΜΕΛΕΤΗΣ: ΝΟΕΜΒΡΙΟΣ 2020

Technical drawing details including title blocks, scale information, and project description.