

# ΤΟΠΟΓΡΑΦΙΚΟ ΔΙΑΓΡΑΜΜΑ

ΙΔΙΟΚΤΗΤΗΣ :

ΘΕΣΗ : Ανοδάσιμος αγροκτήματος Σκονδόλου

ΗΜΕΡΙΑ : Ιούλιος 2018

ΚΑΙΜΑΚΑ : 1 : 1000

ΔΗΛΩΣΗ ΤΟΥ Ν. 651/77, Ν. 1337/83, Ν. 2308/1995

Δηλώνω σύμφωνα με το νόμο για το γεωτεμάχιο με στοιχεία 1-2-3-4-1 και εμβαδόν 8921,38 m<sup>2</sup> είναι το τεμάχιο με αριθμό 419 του ανοδάσιμου αγροκτήματος Προδορίου, της Δημοτικής Ενότητας Προδορίου του Δ. Σουλίου Π.Ε. Θεσπρωτίας

- α) είναι άγριο και οικοδομήσιμο ως προς το εμβαδόν και τις διαστάσεις, σύμφωνα με τις πολεοδομικές διατάξεις που ισχύουν σήμερα.
- β) βρίσκεται εκτός σχεδίου, εκτός οικισμού, περιοχής Natura, εκτός ΖΟΕ, εκτός ΓΠΣ, εκτός ζώνης Πόλεως, εκτός ζώνης οικισμού
- γ) δεν εμπίπτει στις διατάξεις του Ν. 1337/83 περί εισφοράς σε γη και Χρήμα.
- δ) δεν διέρχονται εντός αυτού ενδείξεις γραμμής μεταφοράς υψηλής τάσης της ΔΕΗ ή αγωγός φυσικού αερίου.
- ε) εντός των ορίων του ή σε απόσταση μικρότερη των 20μ. από αυτά δεν διέρχεται ρέμα
- στ) Στο εν θέματι γεωτεμάχιο δεν υπάρχει κτίσμα.
- ζ) Ατμάει από θάλασσα απόσταση μεγαλύτερη των 5000 μ.

Για την εν θέματι περίεχθ δεν απαιτείται Κτηματολογικό Γραφείο την περίοδο συντάξης του παρόντος


Ο ΜΗΧΑΝΙΚΟΣ

Τεχνικό Γραφείο Μετόχων  
 Κων/νος Κοτζιάνης - Τοπογράφος Μηχανικός  
 Αμνηστρος Κοτζιάνης - Πολιτικός Μηχανικός Τ.Ε.  
 Γρ. Αμνηστρος ΙΖ Η ΟΥΜΕΝΙΑ, Τηλ. - Fax : 2665022025

ΚΩΝΣΤΑΝΤΙΝΟΣ Η. ΚΟΤΣΙΑΝΗΣ  
 ΑΓΡΑ. ΑΡΧΙΤΕΚΤΟΝ. ΤΟΠΟΓΡΑΦΟΥ ΜΗΧΑΝΙΚΟΥ  
 ΕΘΝΙΚΟΥ ΜΕΤΕΩΡΟΛΟΓΙΟΥ ΠΟΛΥΤΕΧΝΕΙΟΥ  
 ΜΕΛΟΣ Τ.Ε.Ε. - ΑΡΧΙΤΕΚΤ. ΜΗΤΡΩΟΥ ΤΟΠ.  
 ΓΡ. ΑΜΗΝΣΤΡΟΥ ΙΖ - ΟΥΜΕΝΙΑ - ΤΗΛ. 2665022025  
 Α.Φ.Μ. 047308074 ΔΟΥ ΗΠΕΡΟΥΜΕΝΙΑΣ





ΑΤΟΙΧΑΣΜΑ ΑΠΟ ΤΟΝ ΧΑΡΤΗ ΤΟΥ ΑΝΑΔΑΣΜΟΥ - ΚΑΙΜΑΚΑ 1:5000

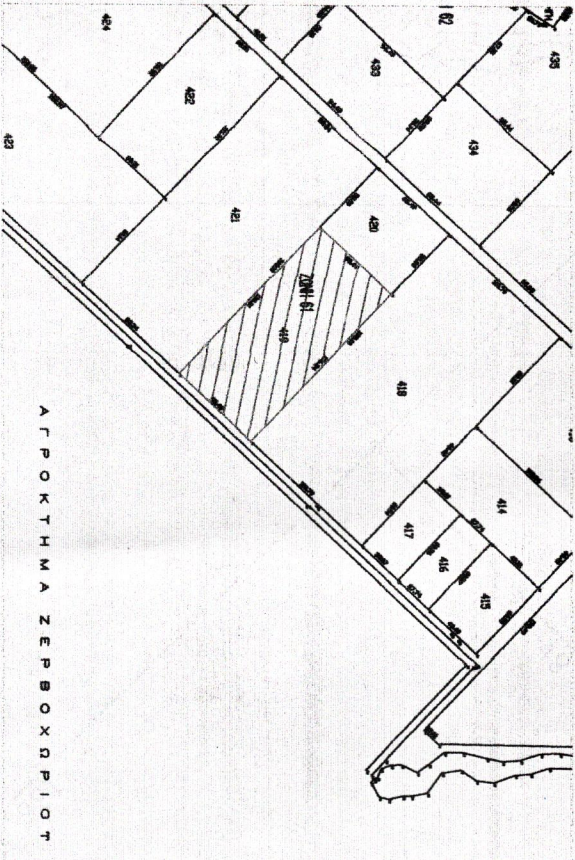

ΑΤΟΙΧΑΣΜΑ ΑΠΟ ΤΟΝ ΧΑΡΤΗ Γ.Υ.Σ 5113.1

ΚΑΙΜΑΚΑ 1:5000

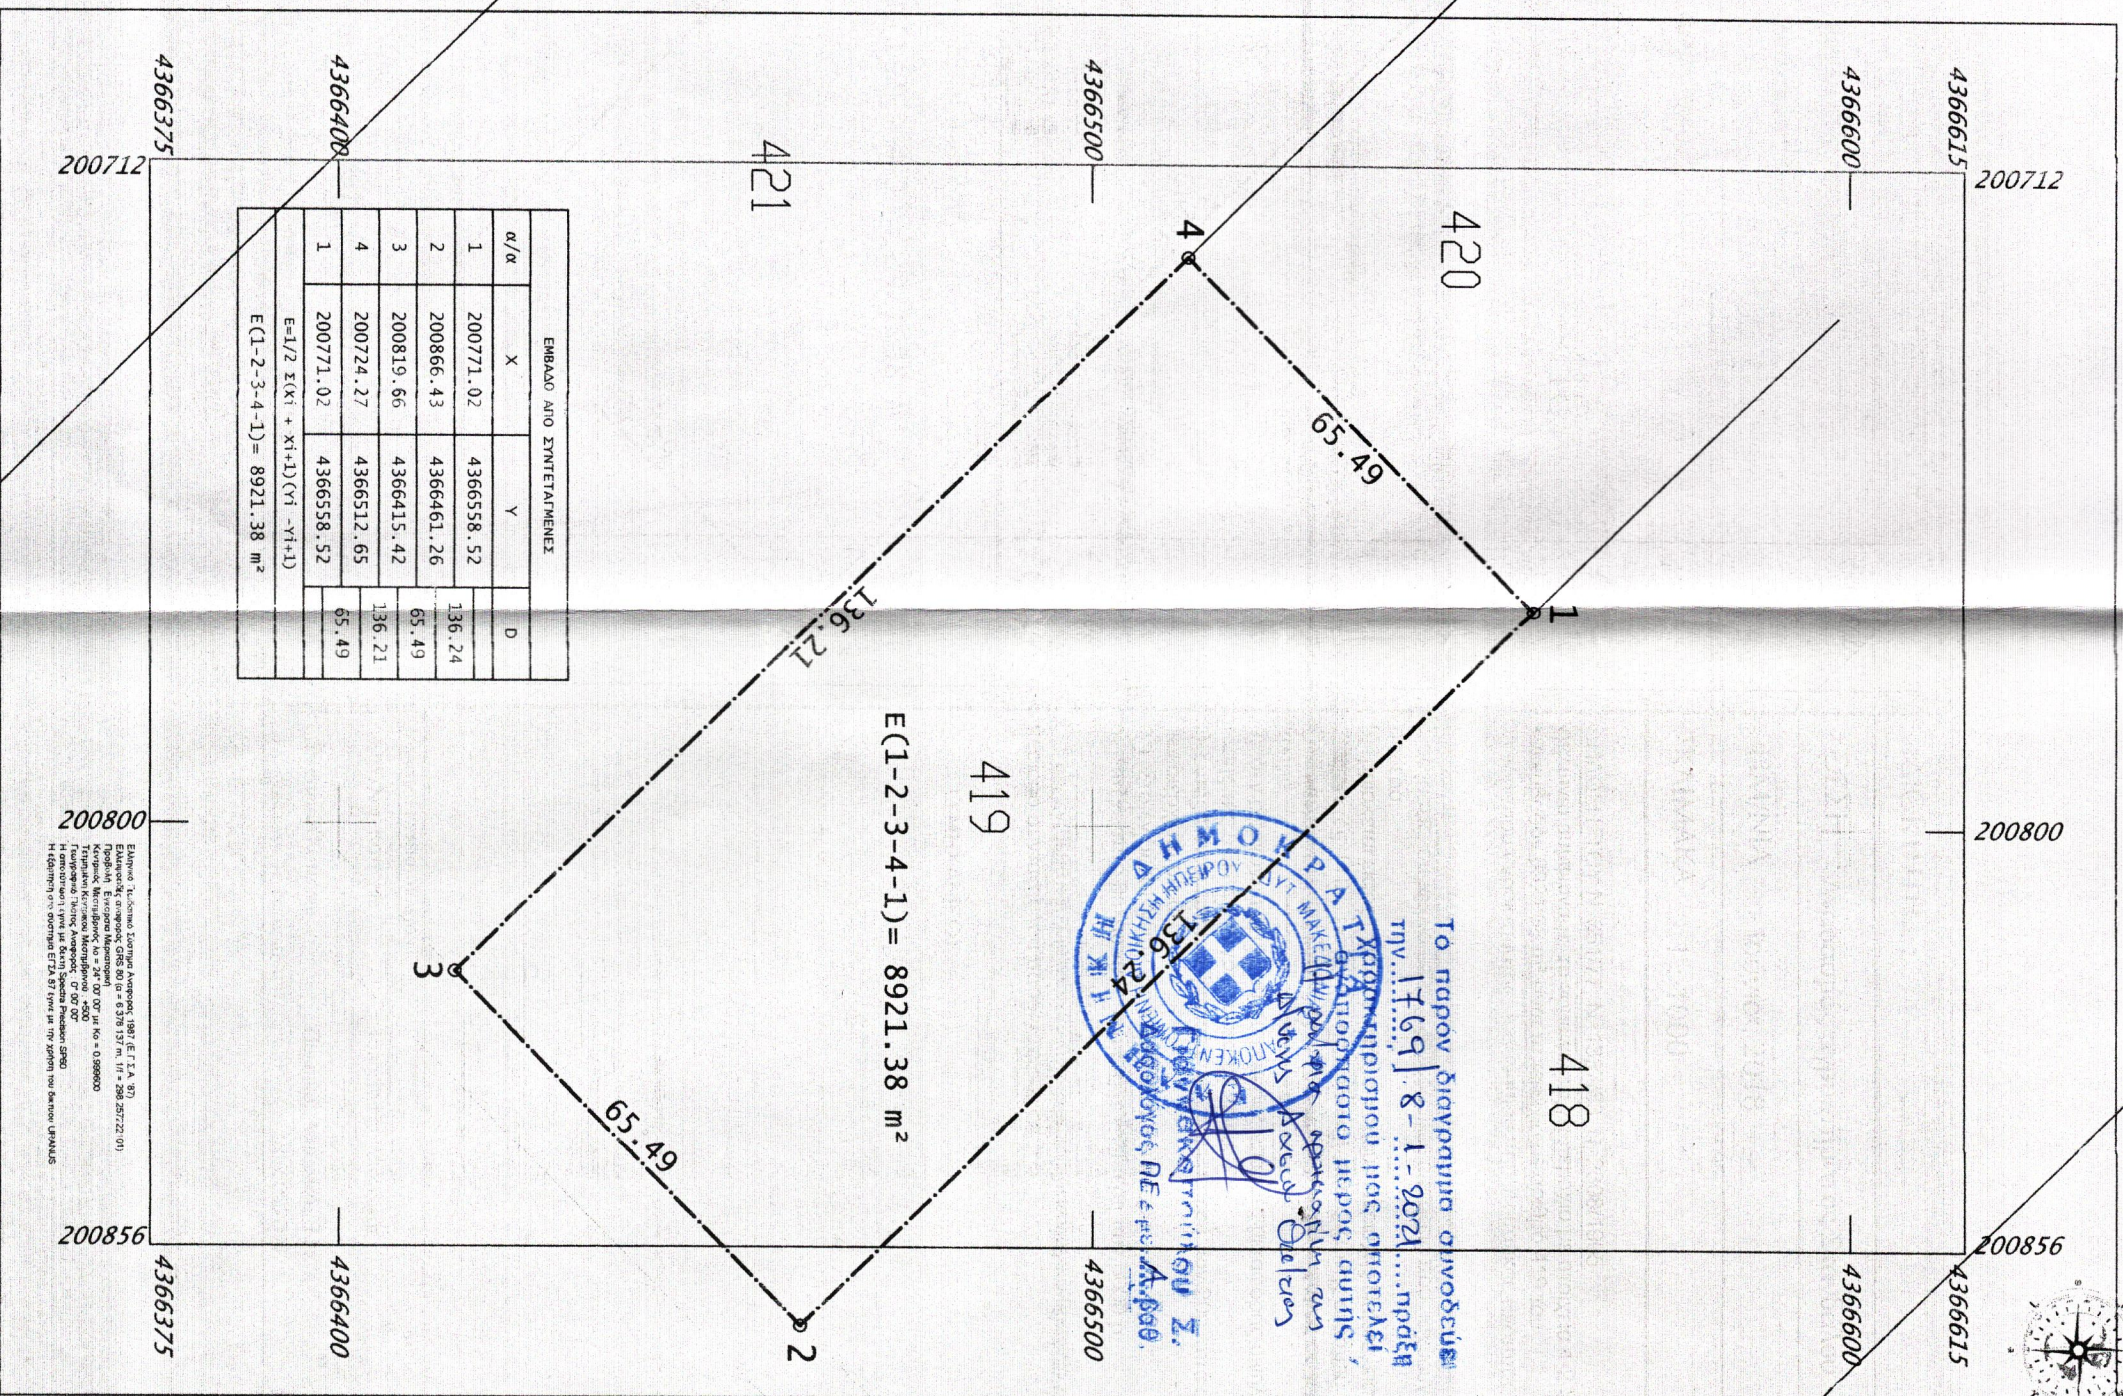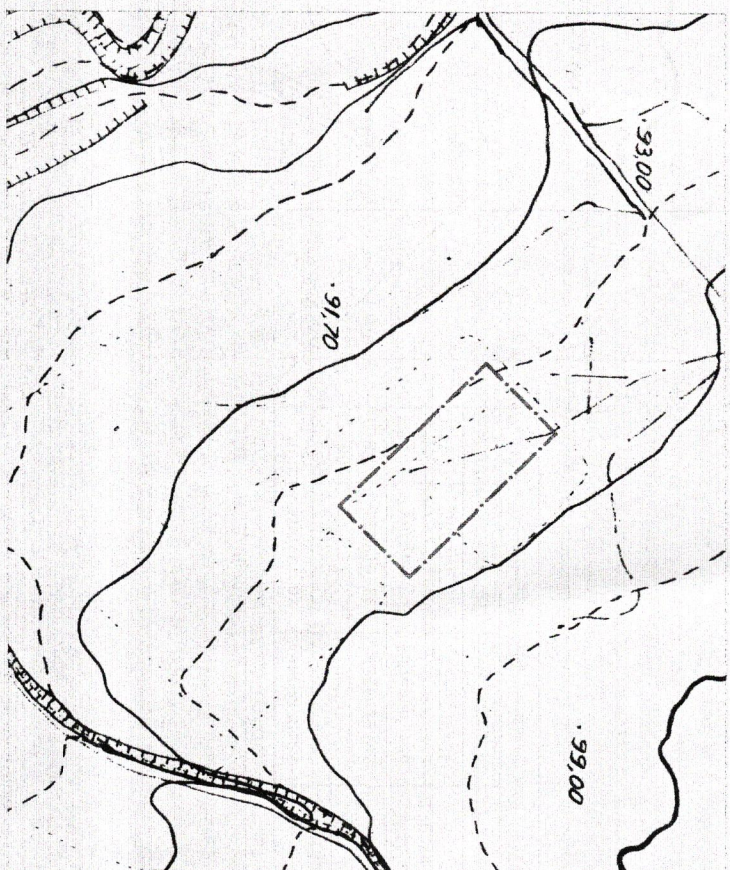

α/α	X	Y	D
1	200771.02	4366558.52	136.24
2	200866.43	4366461.26	65.49
3	200819.66	4366415.42	136.21
4	200724.27	4366512.65	65.49
1	200771.02	4366558.52	65.49

E=1/2 Σ(X<sub>i</sub> + X<sub>i+1</sub>)(Y<sub>i</sub> - Y<sub>i+1</sub>)  
 E(1-2-3-4-1) = 8921.38 m<sup>2</sup>

