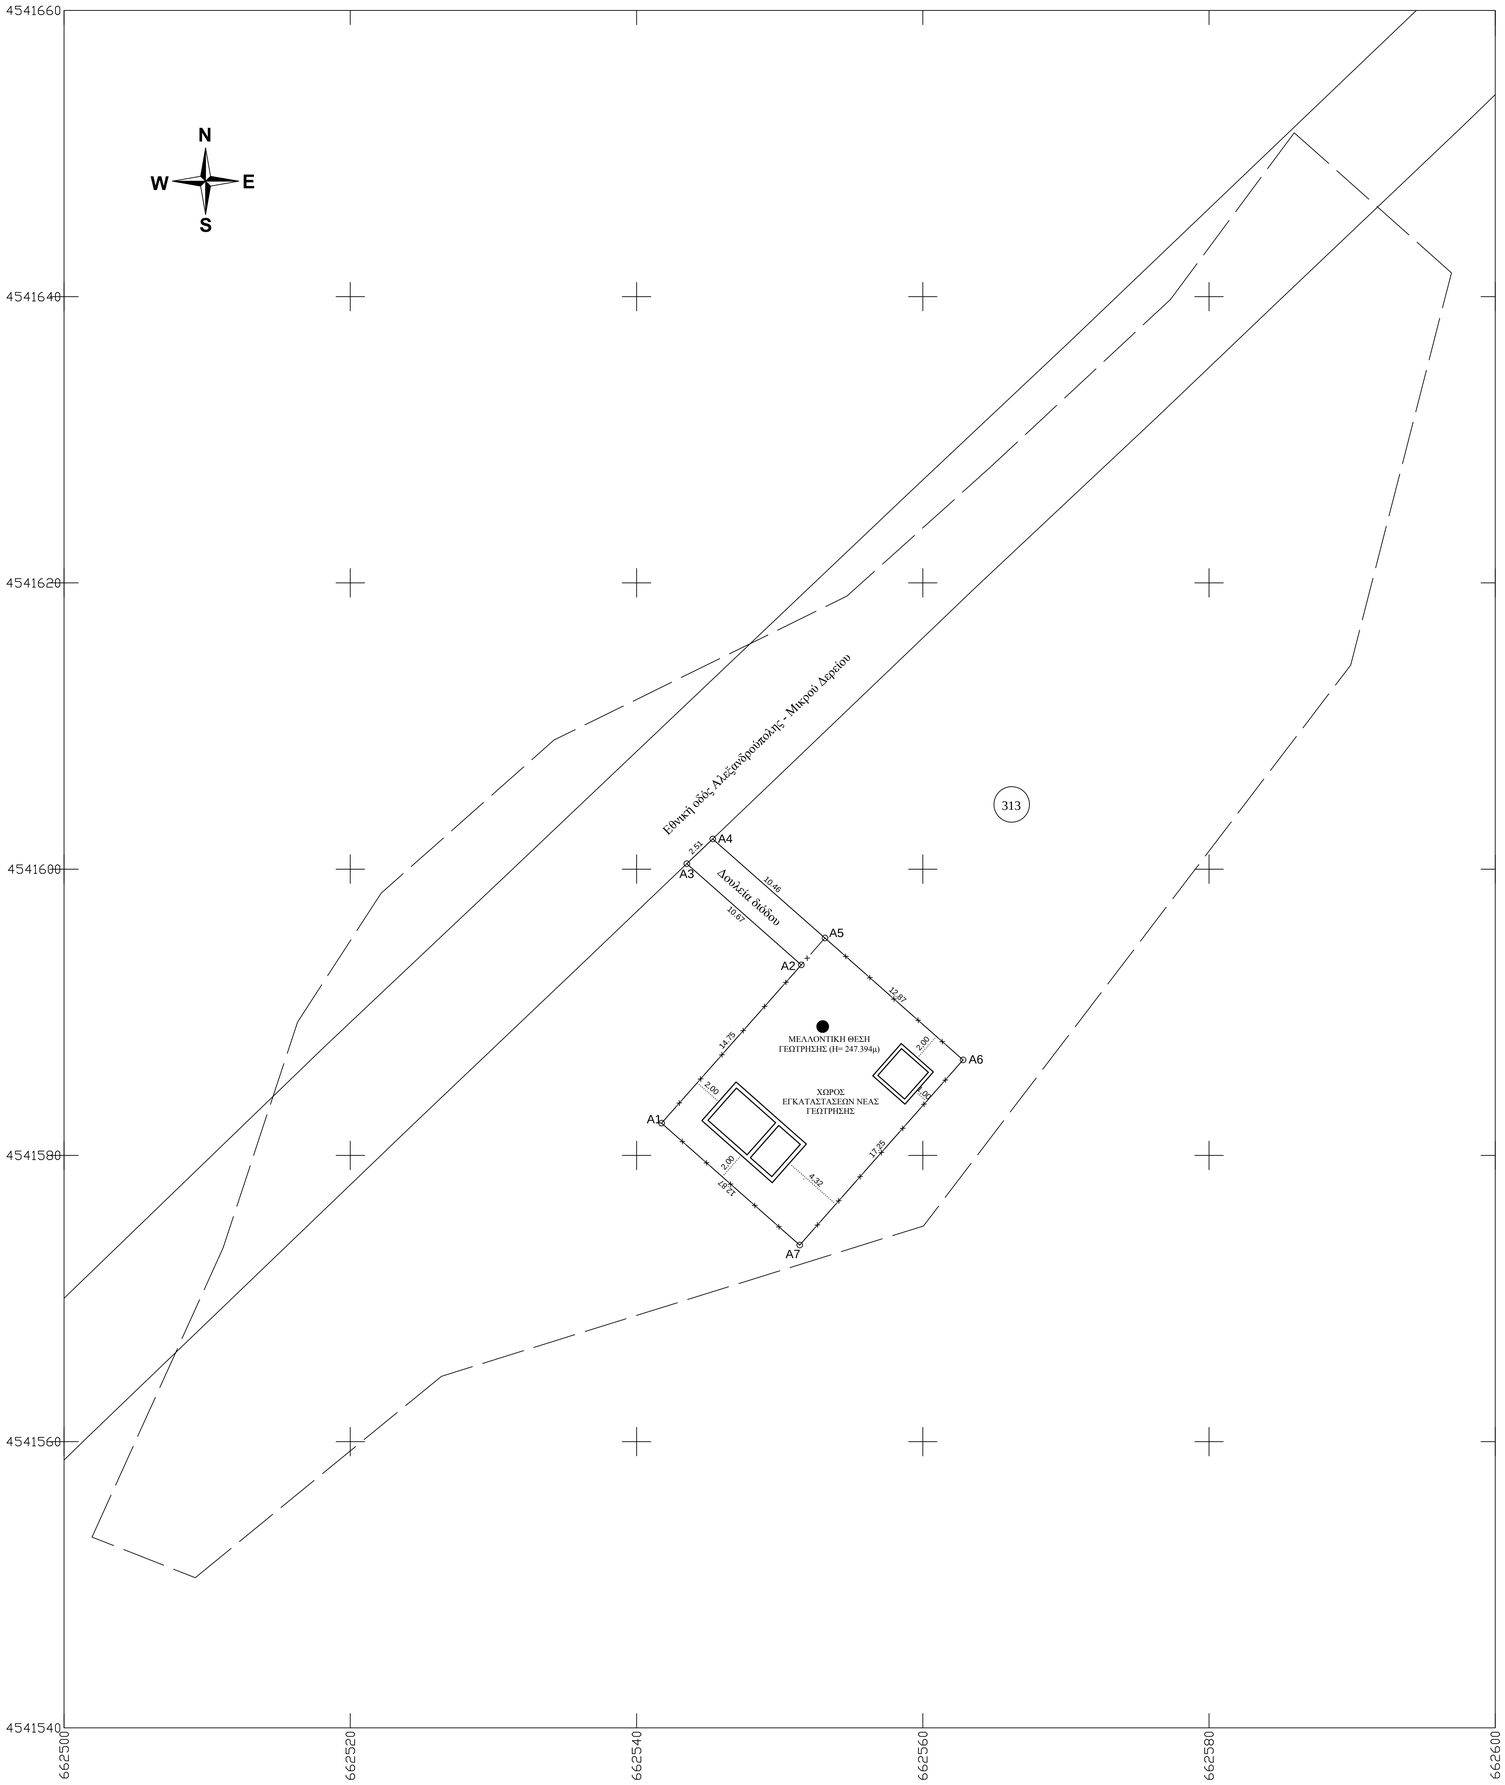

ΥΠΟΜΝΗΜΑ

ΘΕΣΗ ΤΕΜΑΧΙΟΥ: τμημα προς παραχώρηση βρίσκεται εντός του υπ. αριθ. 313 κληροτεμαχίου της Κτηματικής Περιοχής Αισύμης Α.Δ 1934

ΕΜΒΑΔΟΝ ΔΙΑΝΟΜΗΣ : 1563 τ.μ.

ΕΜΒΑΔΟΝ ΑΠΟΤΥΠΩΣΗΣ (Α1-Α2-Α3-Α4-Α5-Α6-Α7-Α1) : 248.53 τ.μ.

ΑΠΟΣΠΑΣΜΑ ΔΙΑΝΟΜΗΣ ΑΙΣΥΜΗΣ Ο.Δ 1934

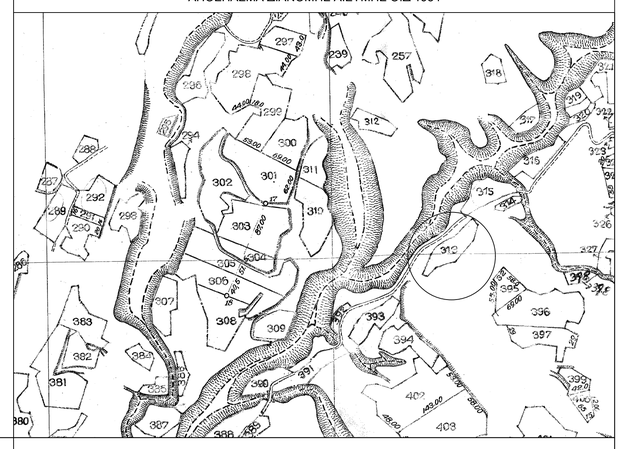

ΥΠΟΜΝΗΜΑ ΣΥΜΒΟΛΩΝ

ΣΤΟΙΧΕΙΑ ΔΙΑΝΟΜΗΣ

ΕΘΝΙΚΗ ΟΔΟΣ ΑΛΕΞ/ΠΟΛΗΣ -Μ. ΔΕΡΕΙΟΥ

ΠΕΡΙΦΡΑΞΗ ΜΕ ΣΥΡΜΑΤΟΠΛΕΓΜΑ

ΜΕΛΛΟΝΤΙΚΗ ΘΕΣΗ ΓΕΩΤΡΗΣΗΣ

ΔΗΛΩΣΗ ΜΗΧΑΝΙΚΟΥ (Ν. 651/77)

Δηλώνω σύμφωνα με το νόμο για το υπ΄ αριθ. 314 τεμάχιο με στοιχεία κορυφών Α1-Α2-...-Α5-Α6-Α7-Α1 και για εμβαδόν 248.53 τ.μ που βρίσκεται στην Κτηματική Περιοχή Αισύμης ότι:

- Το τμήμα προς παραχώρηση είναι μη άρτιο και μη οικοδομήσημο κατά κανόνα.
- Βρίσκεται εκτός σχεδίου πόλεως και εκτός ΓΠΣ
- Δεν Εμπίπτει στις διατάξεις του νόμου 1337/83 περί εισφορών σε γη και χρήμα.
- Εντός του γηπέδου δεν διέρχονται εναέριες γραμμές μεταφοράς υψηλής τάσης ΔΕΗ, αγωγός φυσικού αερίου,
- Το υπο παραχώρηση τμήμα βρίσκεται εντός του κληροτεμαχίου 313 της κτηματικής περιοχής Αισύμης και περικλείεται απο καλλιεργούμενη έκταση
- Στο υπο παραχώρηση τμήμα προβλέπεται και δουλεία διόδου πλάτους 2.5μ
- Πέριξ του τεμαχίου δεν υπάρχουν διατηρητέα κτίσματα.
- Εντός του τεμαχίου 313 δεν υπάρχουν δέντρα
- Το τεμάχιο εμπίπτει σε περιοχή ένταξης του Εθνικού Κτηματολογίου

Ο ΜΗΧΑΝΙΚΟΣ

ΠΑΡΑΤΗΡΗΣΕΙΣ

ΕΜΒΑΔΟΝ ΤΜΗΜΑΤΟΣ ΠΡΟΣ ΠΑΡΑΧΩΡΗΣΗ (Α1-Α2-Α3-Α4-Α5-Α6-Α7-Α1) = 248.53 τ.μ

1. Το παρόν τοπογραφικό διάγραμμα είναι ενταγμένο στο κρατικό σύστημα συντεταγμένων ΕΓΣΑ87
2. Οι διαστάσεις και το εμβαδόν του γηπέδου υπολογίστηκαν αναλυτικά απο τα στοιχεία της αποτύπωσης Αισύμης Ο.Δ 1934 με όση ακρίβεια αυτά έχουν
3. Τα όρια που παρουσιάζονται με το παρόν τοπογραφικό διάγραμμα είναι τα όρια που θα παραχωρηθούν στην ΔΕΥΑ Αλεξανδρούπολης για την κατασκευή γεώτρησης
4. Η εξάρτηση πραγματοποιήθηκε με GPS κάνοντας χρήση του ιδιωτικού Ελληνικού Συστήματος URANUS της εταιρείας TREE COMPANY

ΣΥΝ/ΝΕΣ ΕΚΤΑΣΗΣ ΠΡΟΣ ΠΑΡΑΧΩΡΗΣΗ - ΕΜΒΑΔΟΝ

A1	662541.75	4541582.25	
			14.75
A2	662551.51	4541593.31	
			10.67
A3	662543.51	4541600.37	
			2.51
A4	662545.32	4541602.11	
			10.46
A5	662553.16	4541595.19	
			12.87
A6	662562.82	4541586.67	
			17.25
A7	662551.40	4541573.73	
			12.87
A1	662541.75	4541582.25	
Εμβαδόν = 248.53τ.μ.			

ΕΡΓΟΔΟΤΗΣ

ΕΛΛΗΝΙΚΗ ΔΗΜΟΚΡΑΤΙΑ
ΔΗΜΟΤΙΚΗ ΕΠΙΧΕΙΡΗΣΗ ΥΔΡΕΥΣΗΣ ΑΠΟΧΕΤΕΥΣΗΣ ΑΛΕΞΑΝΔΡΟΥΠΟΛΗΣ
ΤΕΧΝΙΚΗ ΥΠΗΡΕΣΙΑ

ΕΡΓΟ

ΤΟΠΟΓΡΑΦΙΚΟ ΔΙΑΓΡΑΜΜΑ ΧΩΡΟΥ ΔΗΜΙΟΥΡΓΙΑΣ ΝΕΑΣ ΓΕΩΤΡΗΣΗΣ

ΘΕΣΗ

ΑΙΣΥΜΗ ΑΛΕΞΑΝΔΡΟΥΠΟΛΗΣ Α.Τ 313

ΜΕΛΕΤΗΤΗΣ

ΜΑΝΔΑΚΗΣ ΦΩΤΗΣ, ΜΗΧΑΝΙΚΟΣ ΓΕΩΠΛΗΡΟΦΟΡΙΚΗΣ & ΤΟΠΟΓΡΑΦΙΑΣ Τ.Ε

ΘΕΜΑ ΣΧΕΔΙΟΥ	ΑΡΙΘΜΟΣ ΣΧΕΔΙΟΥ
ΤΟΠΟΓΡΑΦΙΚΟ ΔΙΑΓΡΑΜΜΑ	Τ1

ΚΛΙΜΑΚΑ 1:200

ΧΡΟΝΟΣ ΜΕΛΕΤΗΣ ΟΚΤΩΒΡΙΟΣ 2020

ΣΦΡΑΓΙΔΑ - ΥΠΟΓΡΑΦΗ

ΜΑΝΔΑΚΗΣ ΦΩΤΗΣ
ΠΤΥΧΟΣ ΜΗΧ/ΚΟΣ ΓΕΩΠΛΗΣ & ΤΟΠΟΓΡΑΦΙΑΣ Τ.Ε.
Α.Μ./ΕΕΤΕΜ: 40884 «ΑΦΜ: 100735494»
ΑΝ. ΘΡΑΚΗΣ 56 - ΑΛΕΞ/ΠΟΛΗ
ΤΗΛ.: 6975864107