



ΑΠΟΣΠΑΣΜΑ ΓΠΣ ΡΕΘΥΜΝΟΥ Π2Β ΚΛ. 1:10000

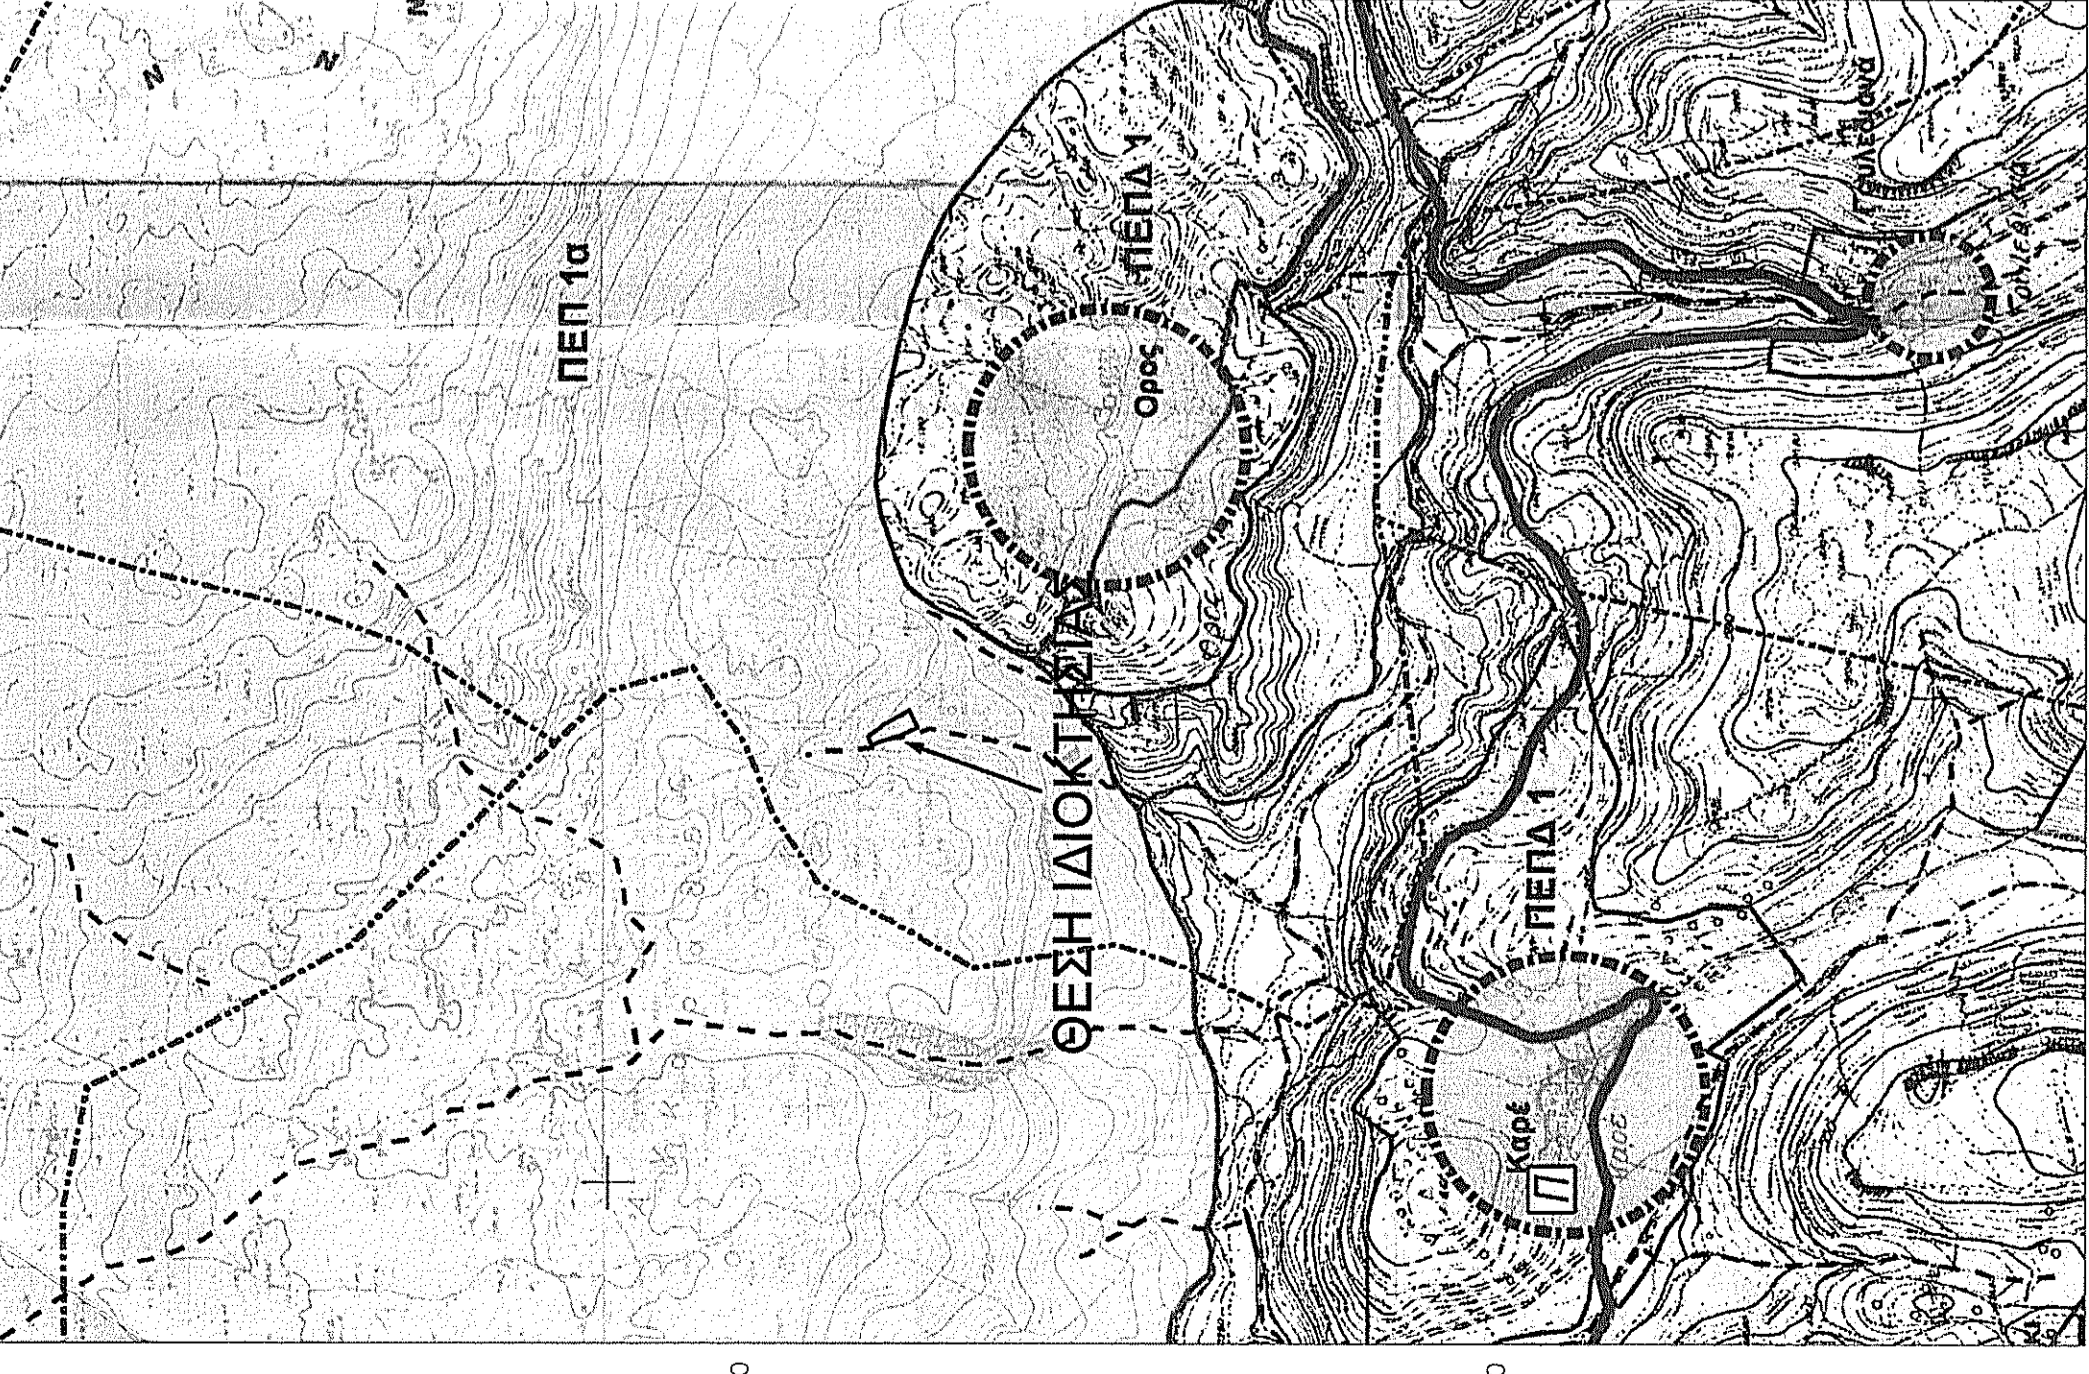

ΑΠΟΣΠΑΣΜΑ ΧΑΡΤΗ ΓΥΣ 9522/02 ΚΛ 1:5000

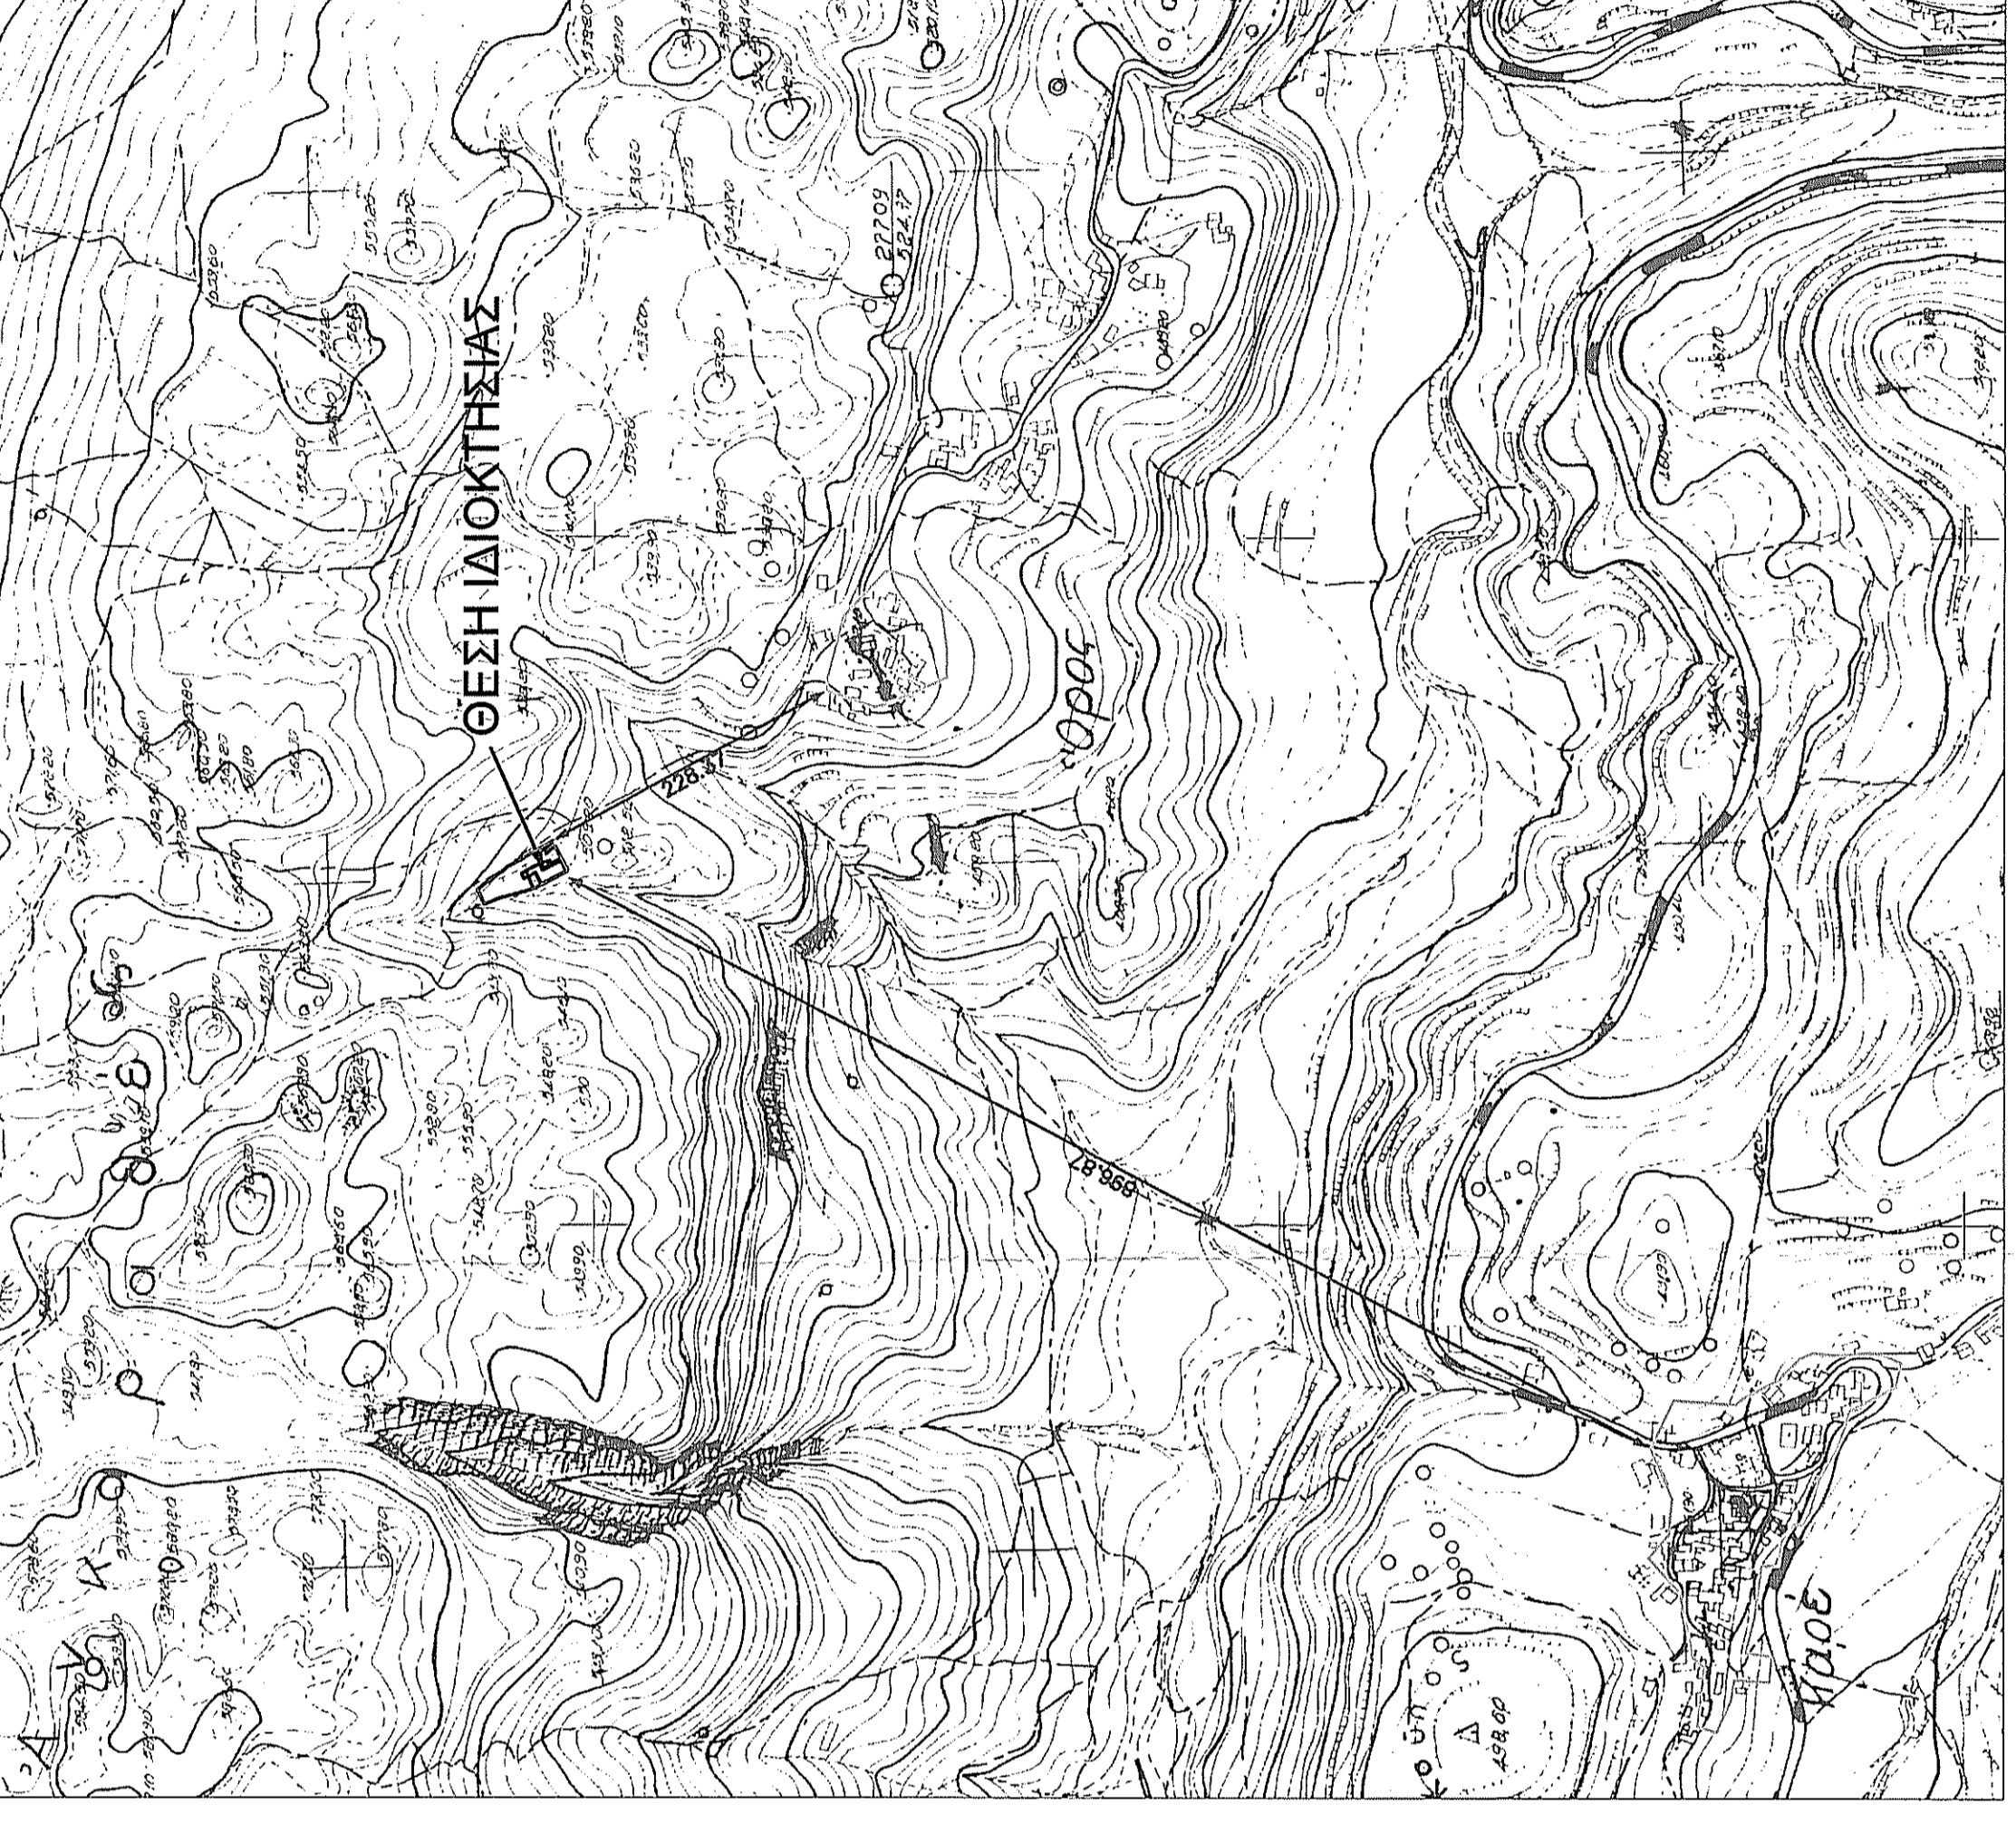

ΑΠΟΣΠΑΣΜΑ ΟΡΘΟΦΩΤΟΧΑΡΤΗ ΕΤΟΥΣ 2007-2009 ΚΛ 1:5000




Σημείο	X	Y	Παράρτημα
1	544552.80	390652.70	4.43
2	544550.38	390654.53	8.39
3	544555.06	390649.54	5.72
4	544604.56	390645.99	8.25
5	544608.57	390637.65	3.66
6	544618.38	390640.53	18.42
7	544622.03	390662.13	4.02
8	544619.24	390661.53	19.51
9	544588.80	390644.46	3.73

ΔΗΛΩΣΗ ΜΗΧΑΝΙΚΟΥ Ν. 651/77

Το σχετιζόμενο γήπεδο με όρα τα 1,2,3,.....16,17,1 εμβαδού 1295,06μ² εφαιρμένοι ιδιοκτητή Βιολογική Κουζίνα του Πρωτοκόπου της Τ.Κ. Οράς, Δημοτική Ενότητα Ρεθύμνου, Δήμου Ρεθύμνου, εκτός ορίων οικισμού, εκτός Ζ.Ο.Ε., εκτός ΝΑΤΥΡΑ 2000 και σε περιοχή ΠΕΠ-1α η οποία αποτελεί περιοχή Εθνικής Προστασίας Όρους Βρούση (σύμφωνα με το Γ.Π.Σ. Δήμου Ρεθύμνου Ν. 651/77).

Το παραπάνω έργο με όρα και η αποδοτικότητα σύμφωνα με τις ισχύουσες πολεοδομικές διατάξεις.

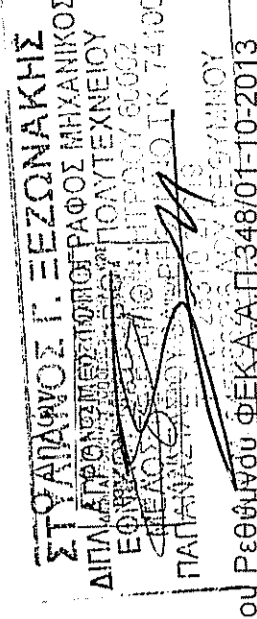

Ρεθύμνο 2.7.2020


ΟΡΟΛΟΜΕΤΡΗΣ (Π.Δ. 24/5985 ΦΕΚ 270Δ 31/5/85) και τις προδιαγραφές του.

4000 έως 8000 200H-E=4000 x 0,02 > 8000 280H-E=8000 x 0,01

ΠΑΡΑΤΗΡΗΣΕΙΣ


ΓΡΑΦΕΙΟ ΜΕΛΕΤΩΝ ΕΡΓΩΝ ΥΠΟΔΟΜΗΣ ΞΕΣΟΝΑΚΗΣ ΣΤΕΛΟΣ ΤΟΠΟΓΡΑΦΟΣ ΜΗΧΑΝΙΚΟΣ Ε.Μ.Π

ΠΑΡΑΚΑΤΑΣΤΑΣΟΥ 3Α ΡΕΘΥΜΝΟ Τ.Κ. 74100 ΤΗΛ. 2831027619 ΦΑΞ 2831040620 email: xesonas@otenet.gr

ΘΕΜΑ

ΤΟΠΟΓΡΑΦΙΚΟ ΔΙΑΓΡΑΜΜΑ

ΕΡΓΟΔΟΤΗΣ

ΒΙΩΛΟΓΙΚΗΣ ΚΩΝΣΤΑΝΤΙΝΟΣ ΤΟΥ ΔΗΜΗΤΡΙΟΥ

ΘΕΣΗ ΓΗΠΕΔΟΥ ΔΗΜΟΣ ΡΕΘΥΜΝΟΥ ΔΗΜΟΤΙΚΗ ΕΝΟΤΗΤΑ ΡΕΘΥΜΝΟΥ Τ.ΚΟΙΝΟΤΗΤΑ ΟΡΟΣ ΤΟΠΟΝΥΜΙΟ ΑΛΩΝΙ

ΚΑΙΜΑΚΑ 1/200

ΕΜΒΑΔΟ: 1295,06 μ²

ΗΜΕΡΟΜΗΝΙΑ ΙΟΥΛΙΟΣ 2020

ΣΥΝΤΑΞΑΣ

