


ΑΠΟΣΤΑΣΜΑ ΚΑΡΤΗ Γ.Υ.Σ. ΚΑΙ 1/50.000 (Π.Χ. ΔΟΞΙΑΝΑ) ΚΑΙ ΠΕΡΙΟΧΗ ΔΙΚΤΥΟΥ NATURA 2000

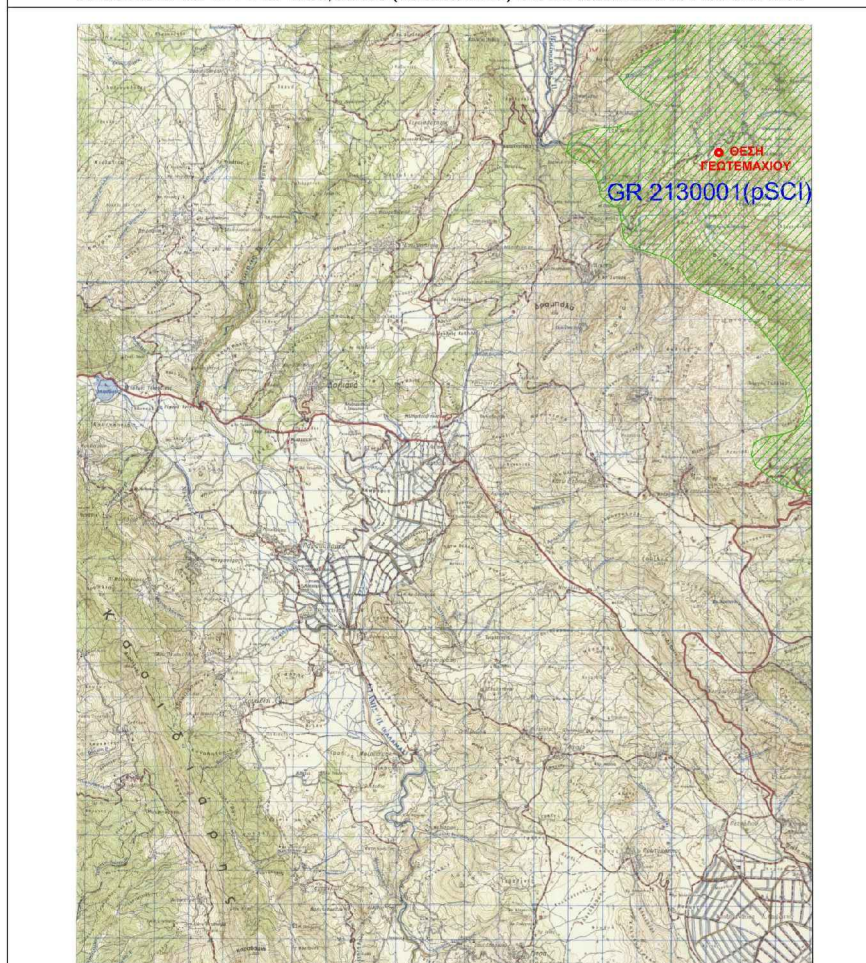

ΑΠΟΣΤΑΣΜΑ ΚΑΡΤΗ ΕΠΙΧΕΙΡΗΣΕΩΣ ΒΑΝΟΥ ΒΟΡΕΙΑΣ ΕΠΙΧΕΙΡΗΣΕΩΣ (Α.Π. 2305/91-05-2005) (ΔΕΚ 435/2-14-06-2005)



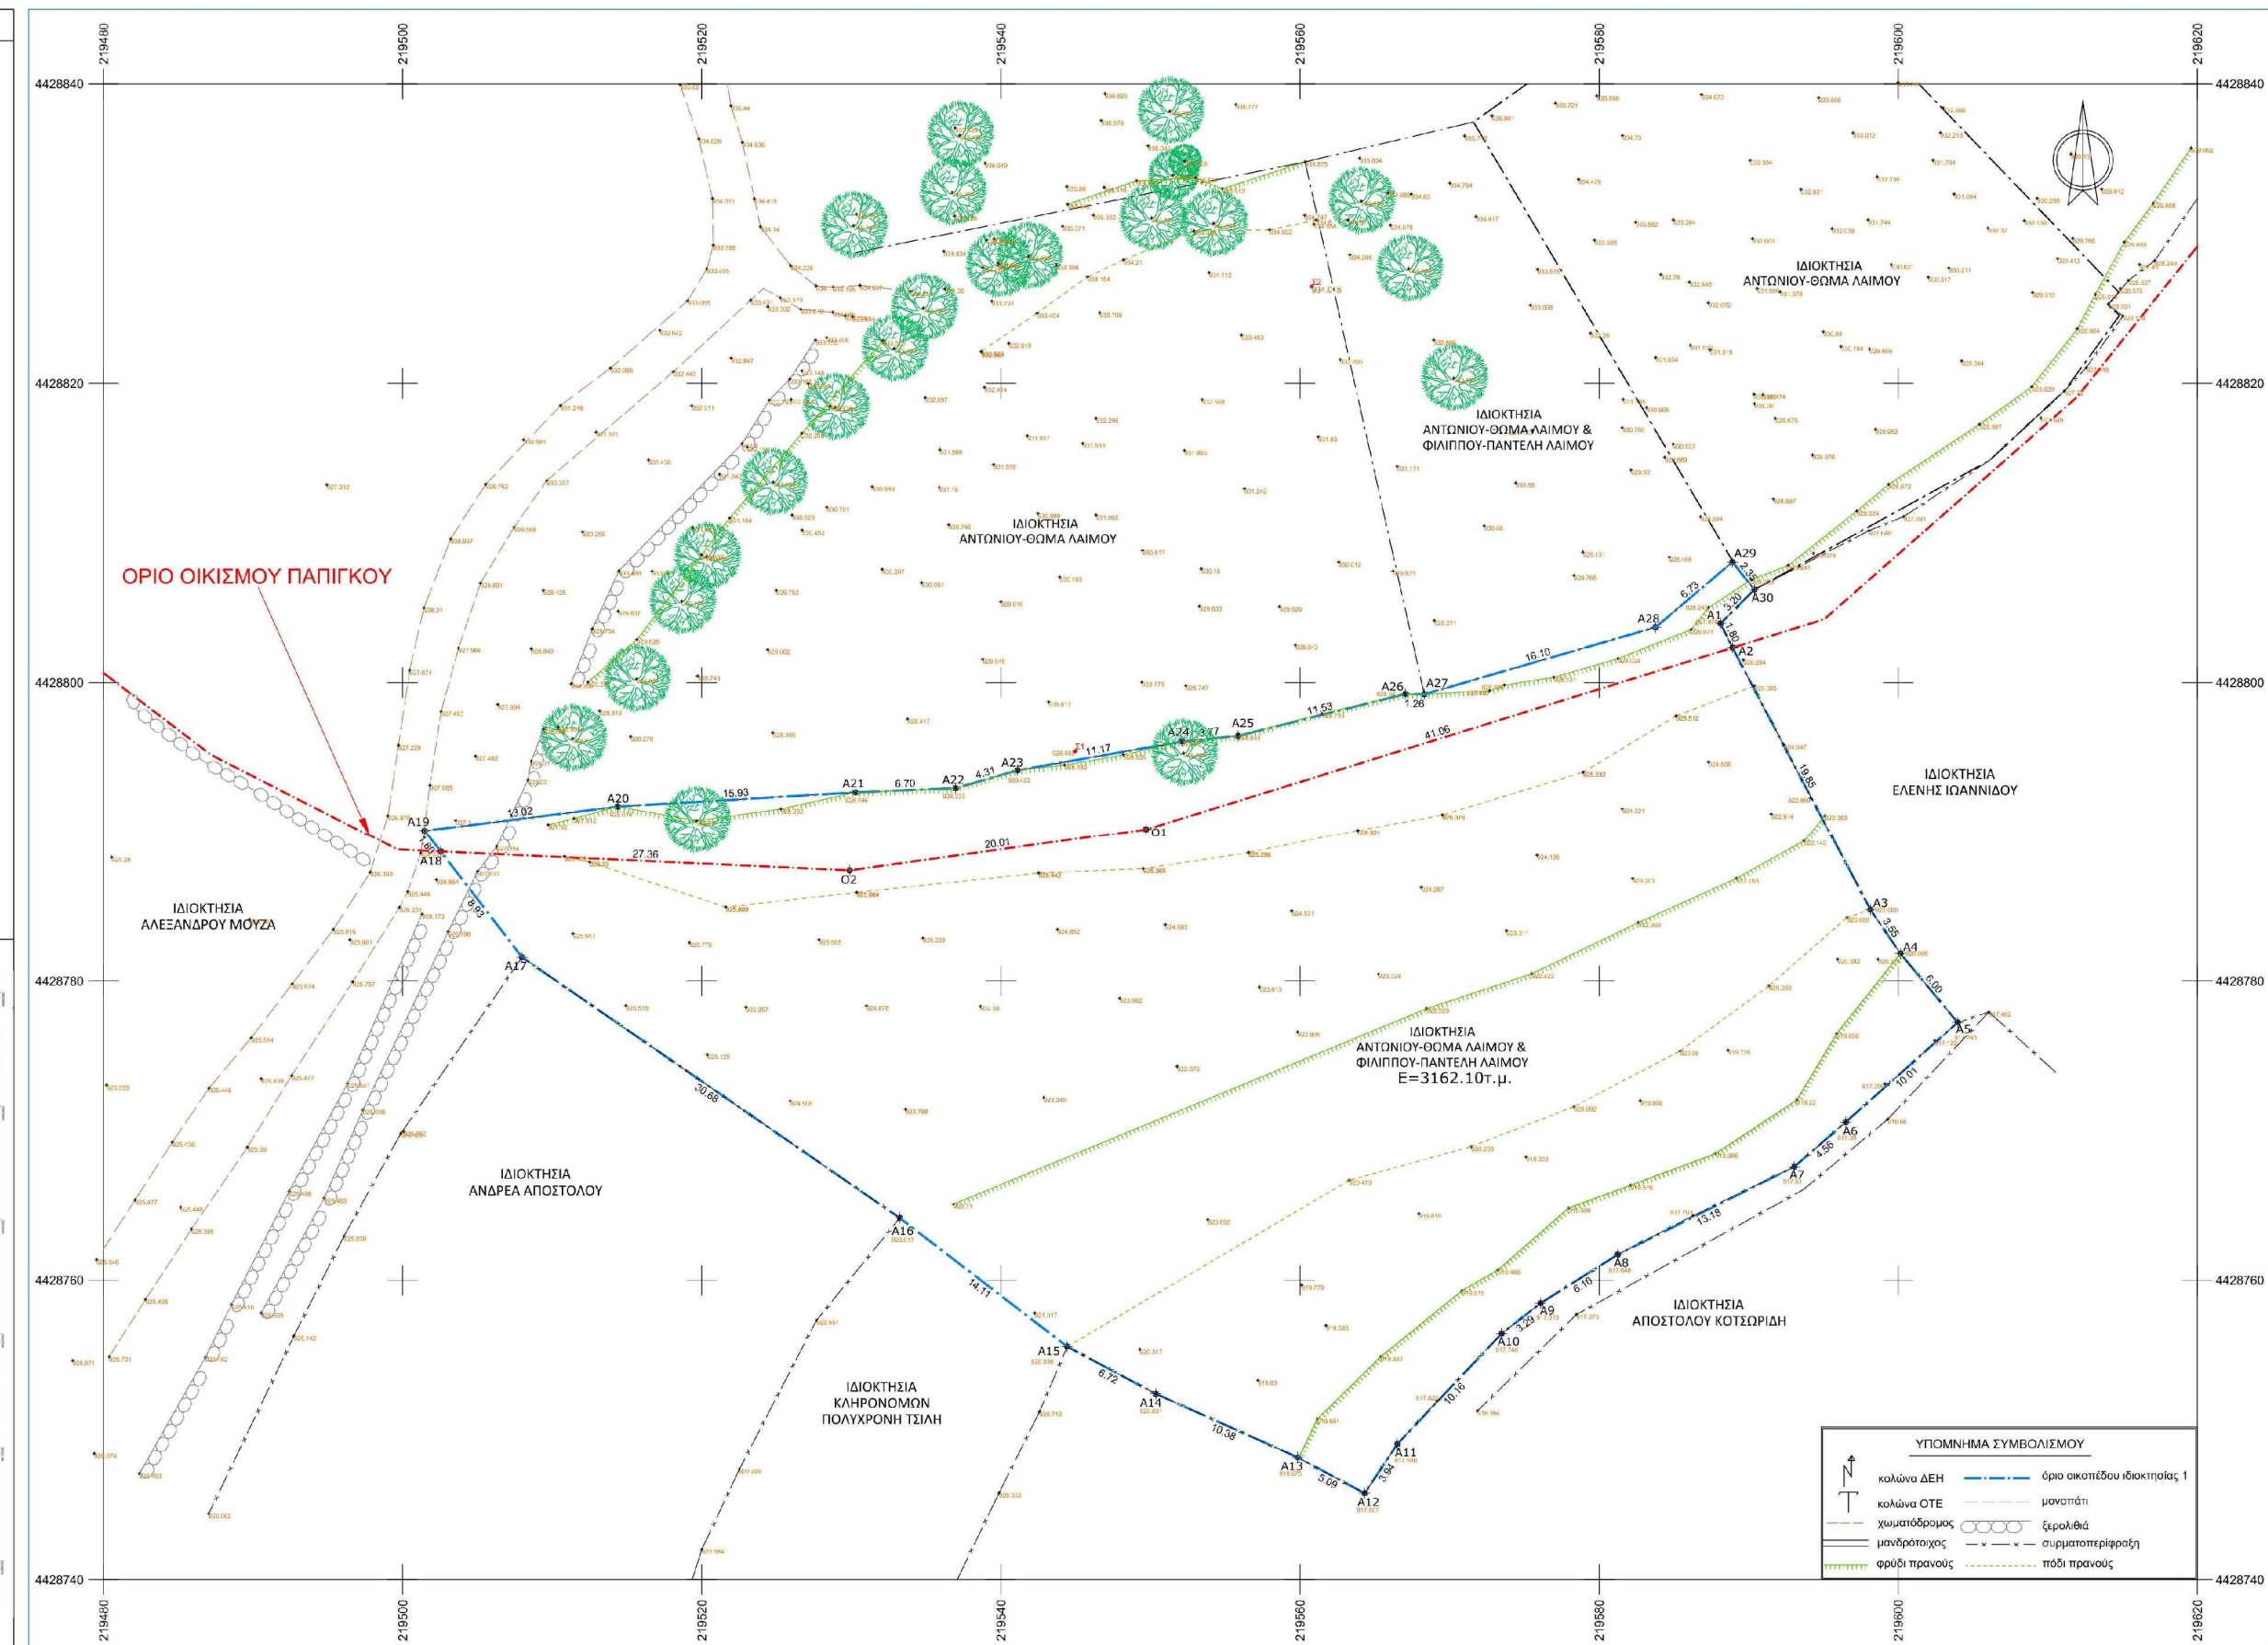


Table with 3 columns: No, X, Y. Contains cadastral data for 'ΜΙΚΤΗΘΙΑ ΤΗΡΜΑΤΟΣ ΕΚΤΟΣ ΟΙΚΙΣΜΟΥ'.

Table with 3 columns: No, X, Y. Contains cadastral data for 'ΜΙΚΤΗΘΙΑ ΤΗΡΜΑΤΟΣ ΕΚΤΟΣ ΟΙΚΙΣΜΟΥ'.

Table with 3 columns: No, X, Y. Contains cadastral data for 'ΜΙΚΤΗΘΙΑ ΤΗΡΜΑΤΟΣ ΕΚΤΟΣ ΟΙΚΙΣΜΟΥ'.

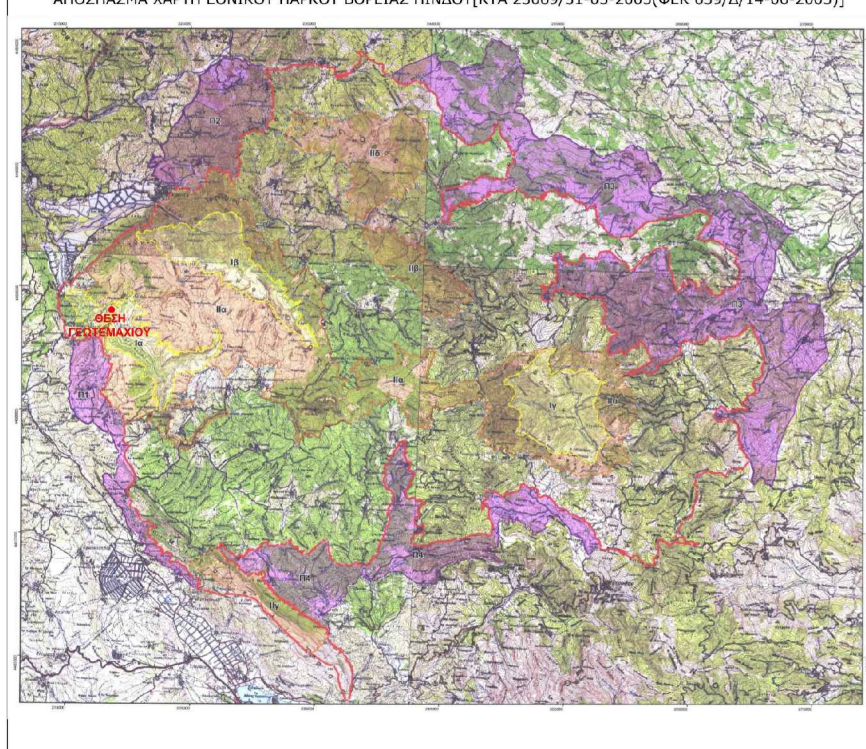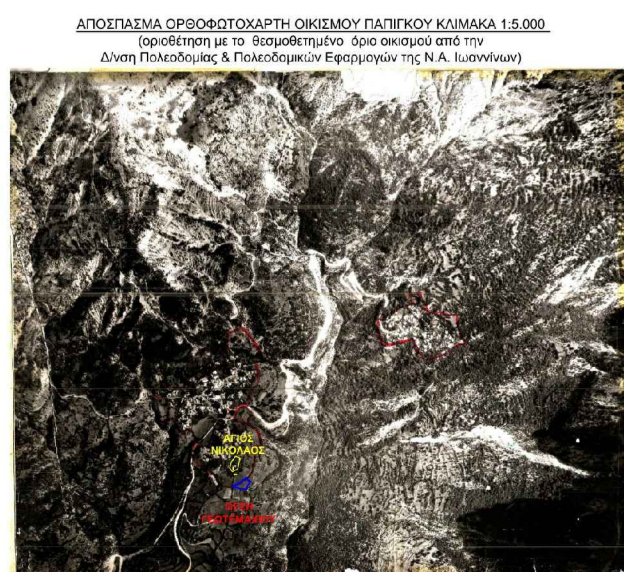

ΑΠΟΣΤΑΣΜΑ ΔΙΑΓΡΑΜΜΑΤΟΣ ΟΡΙΣΘΕΙΣΗΣ ΟΙΚΙΣΜΟΥ ΠΑΠΙΓΚΟΥ ΚΑΜΑΚΑ 1:5.000



Technical notes and specifications in Greek, including references to laws and regulations, and a list of symbols used in the diagram.

Professional stamp and signature area for 'Ευάγγελος Β. Ζιάντος, Τοπογράφος Μηχανικός Α.Π.Θ.' with a scale of 1:200 and a date of 2023.